

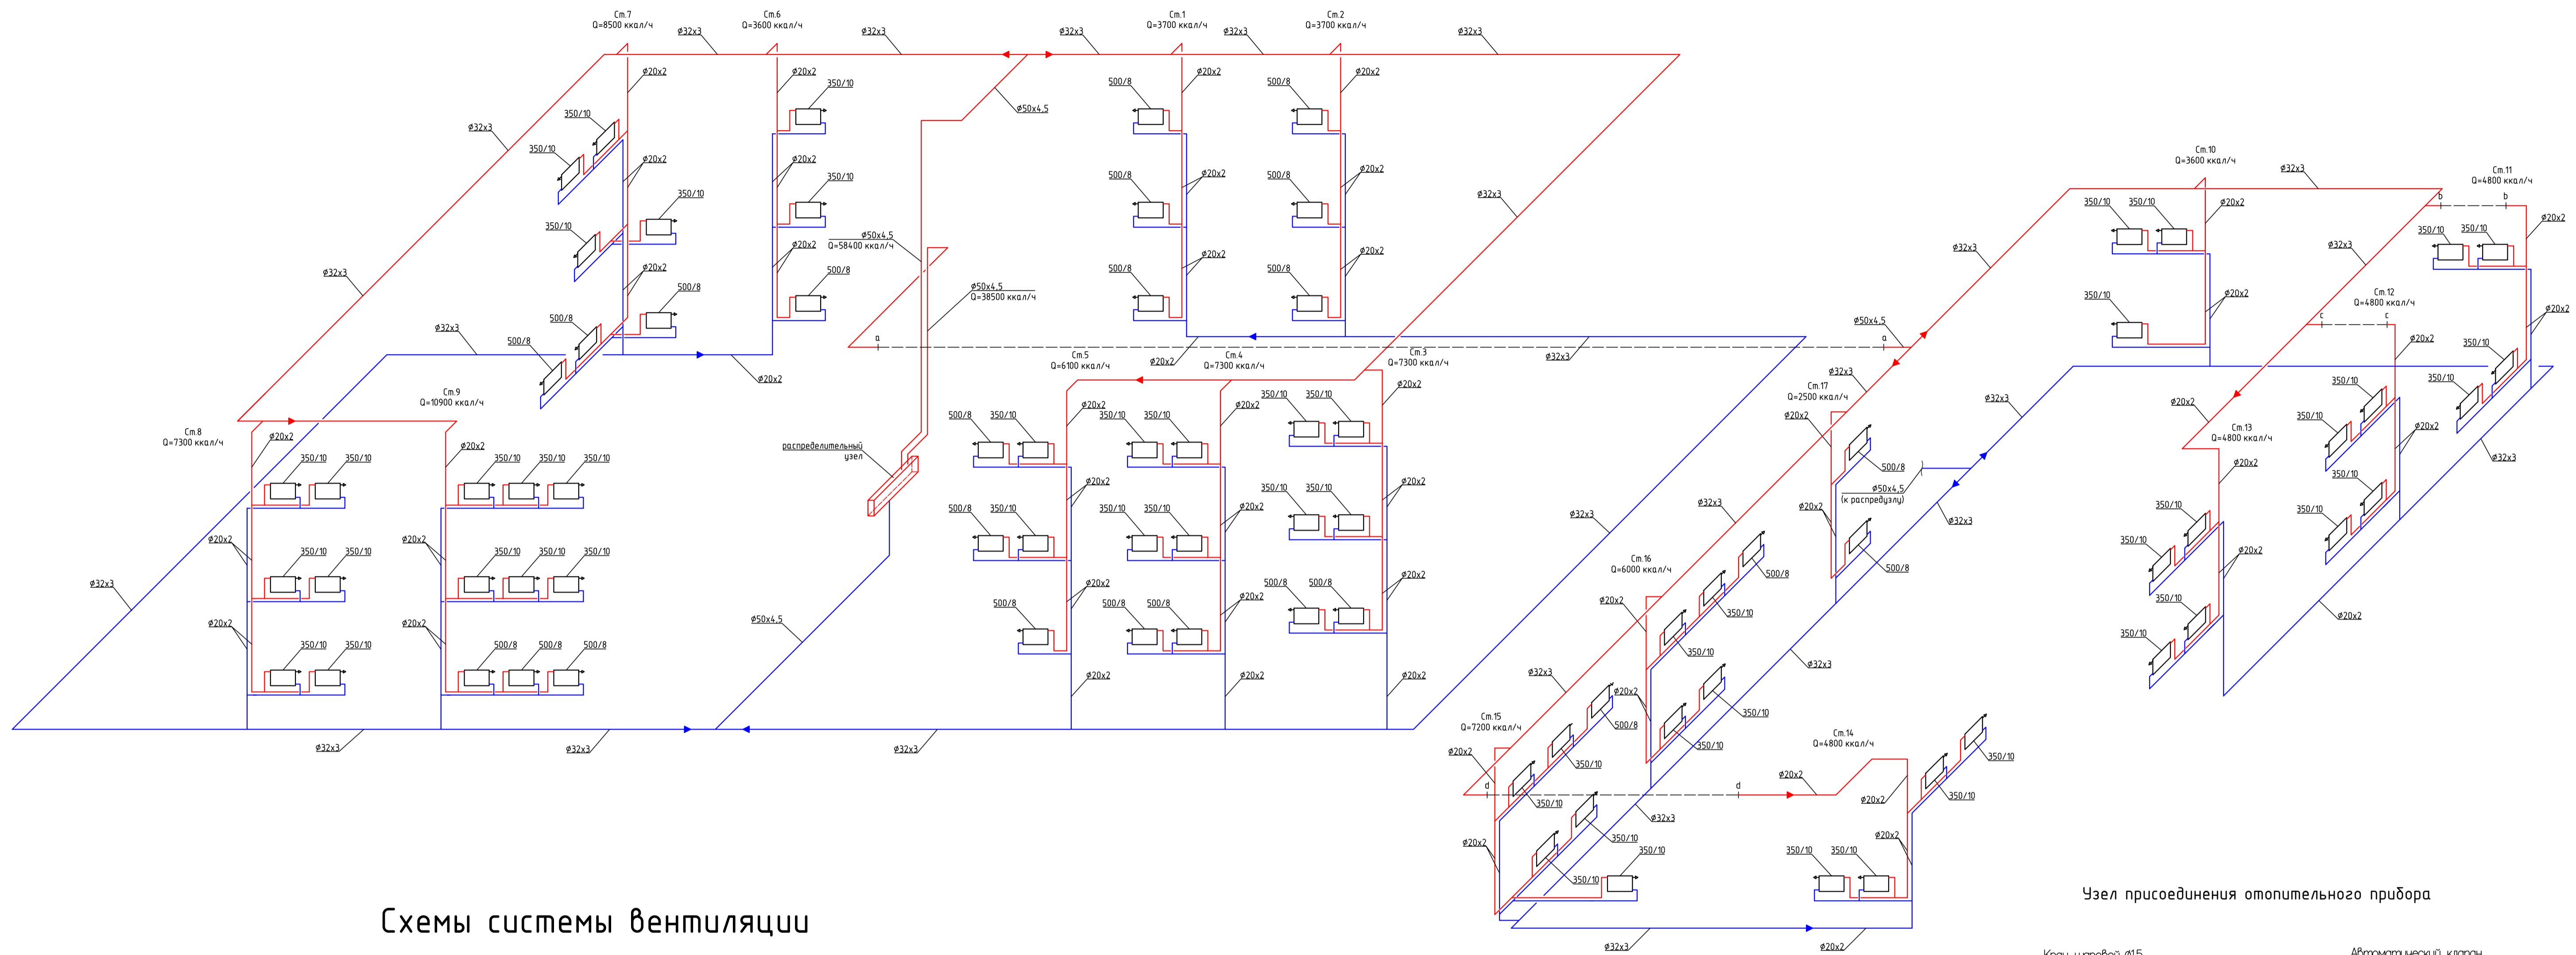


Схема системы отопления

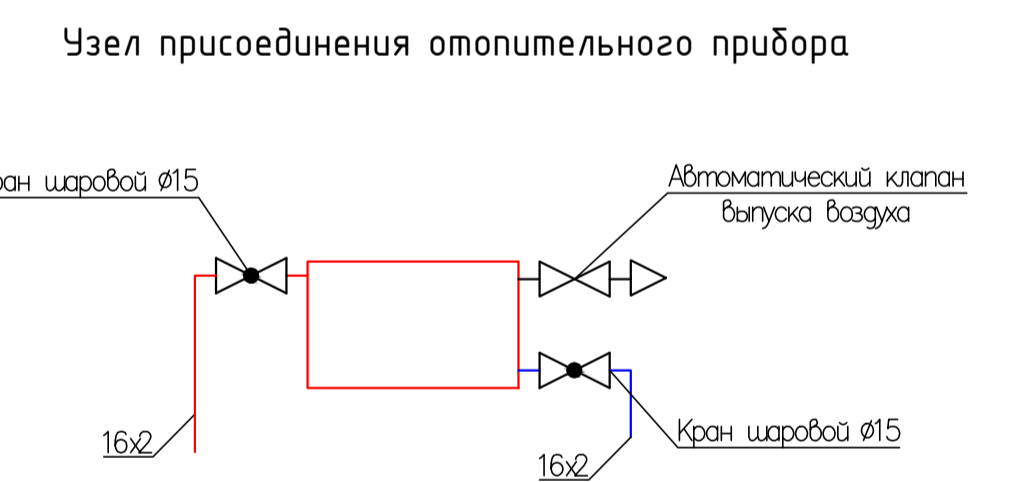

Схемы системы вентиляции

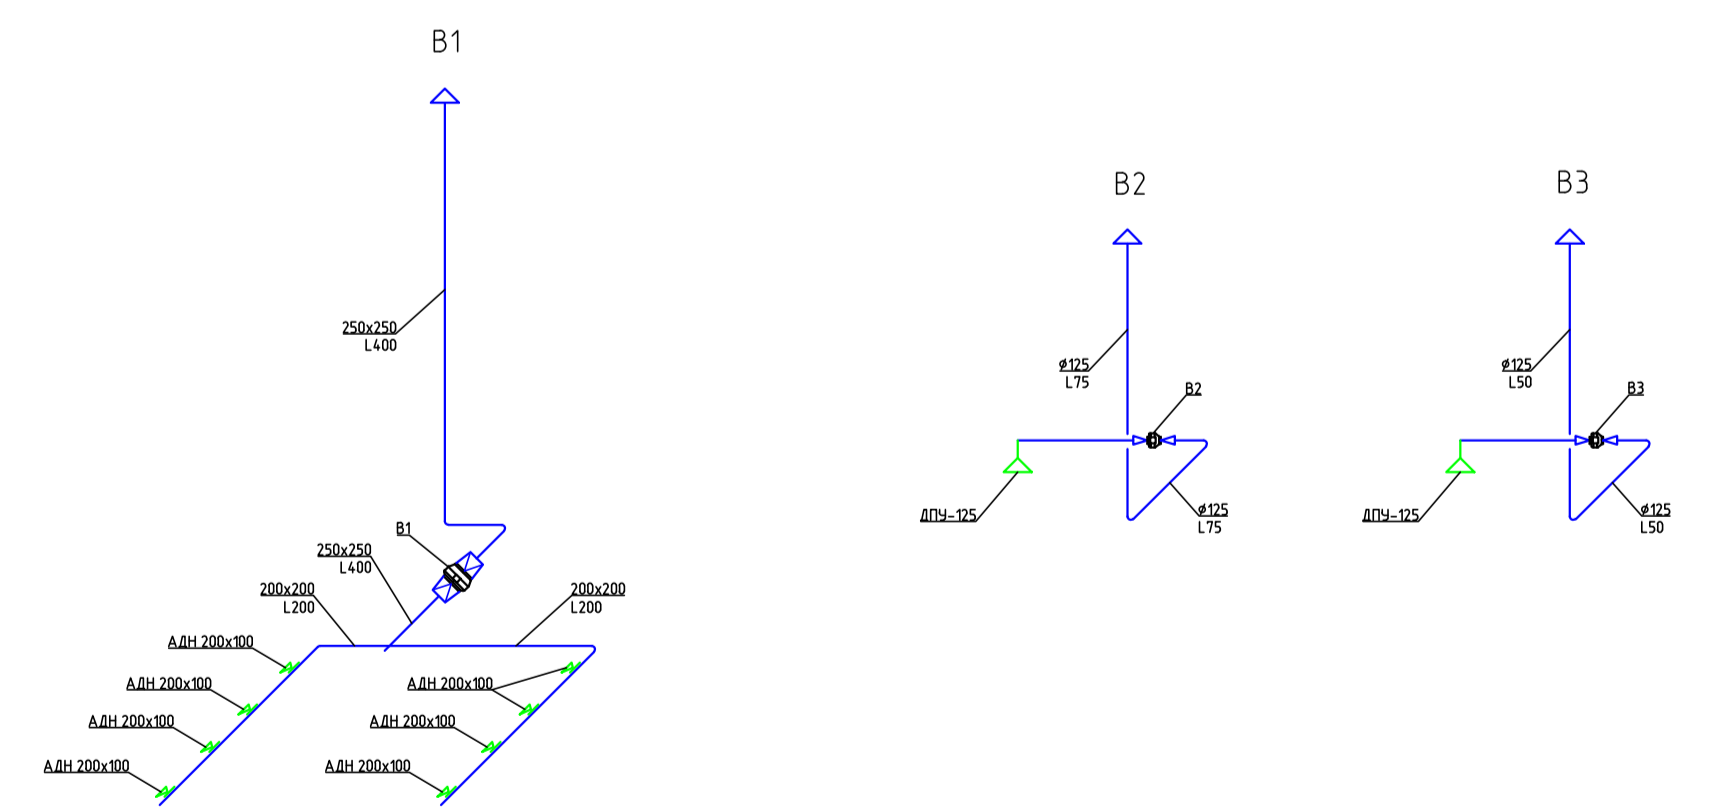

					ЮД-01-22/8к	ОВ
					Заказчик: Федеральное агентство лесного хозяйства	
					Адрес: г. Москва, ул. Пятницкая, д.61	
Изм.	Лист	Фамилия	Подп.	Дата	Капитальный ремонт здания	Стад. П Лист 10 Листов 10
Директор		Полозова Т.А.			Отопление и вентиляция Схемы систем	ООО "Медтехстрой"
ГИП		Смирский Д.Н.				
Архитектор		Комарова А.О.				
Выполнил		Зяцков А.В.			Копировал АЗ	
Н. контр.		Петухов В.И.				