
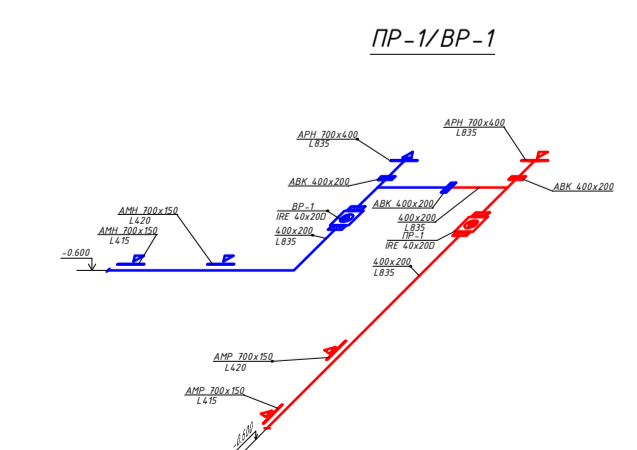
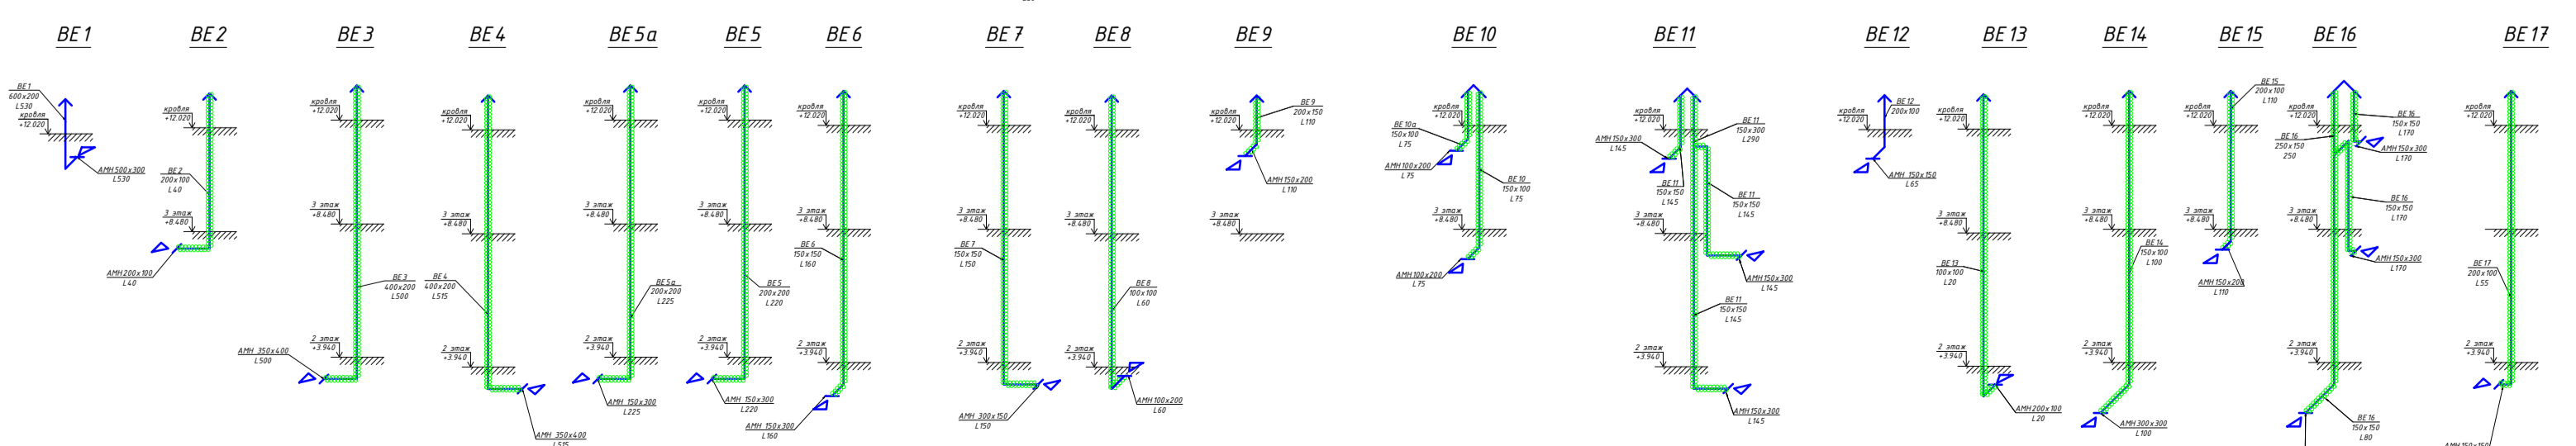
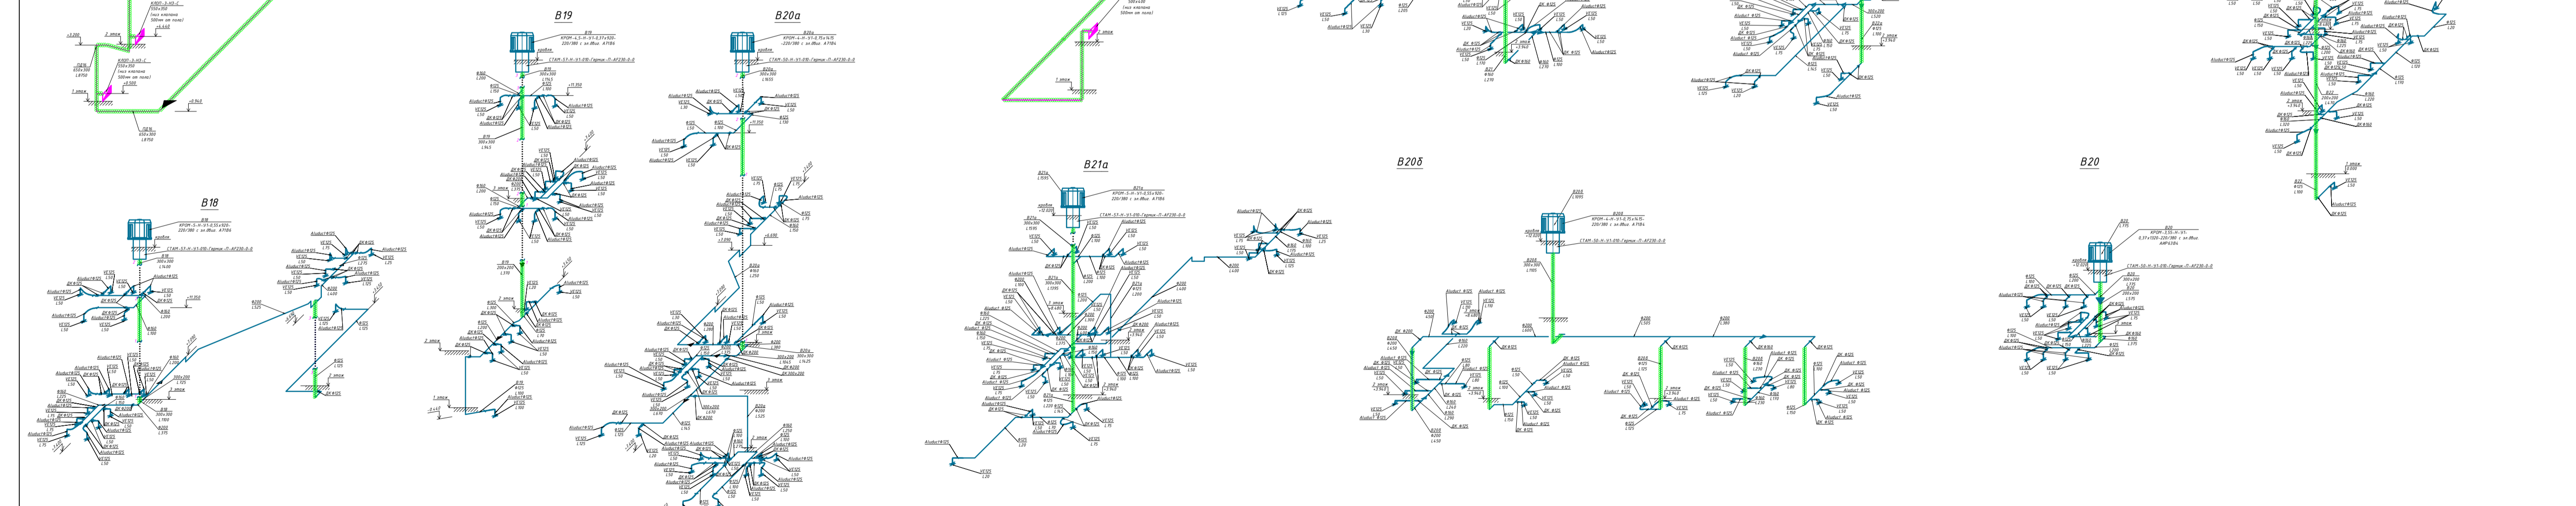
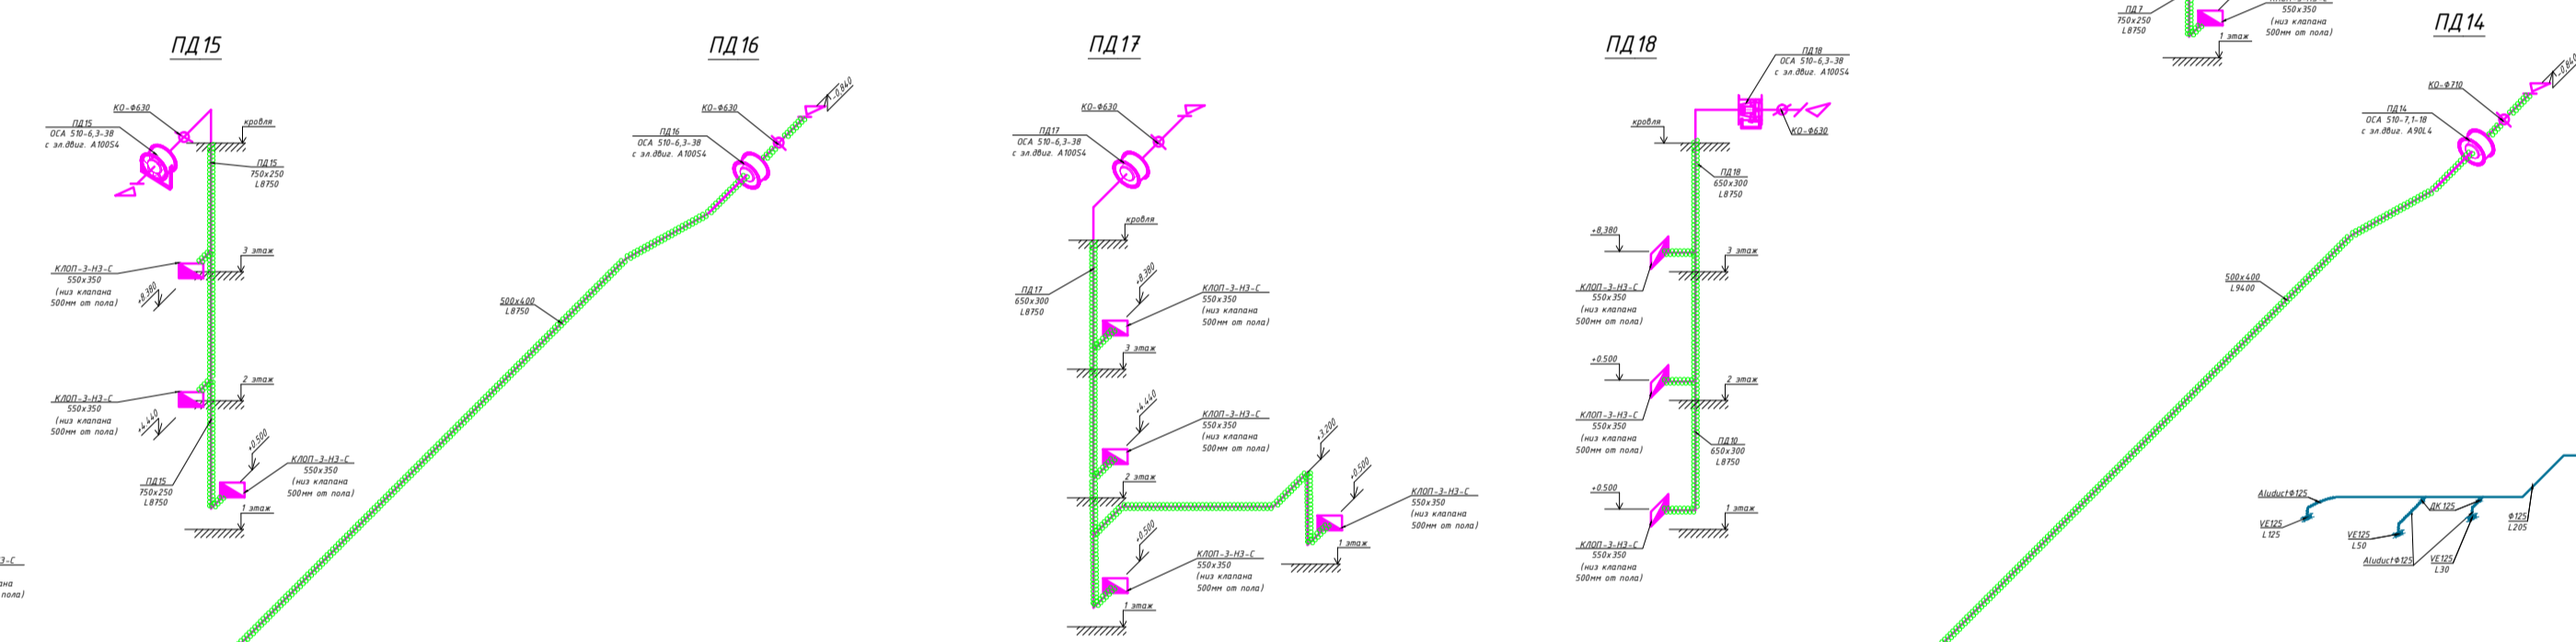


Вентиляторы для систем: Вентиляторы системы: «Вентилятор» - длина: 12 мм, диаметр: 100 мм

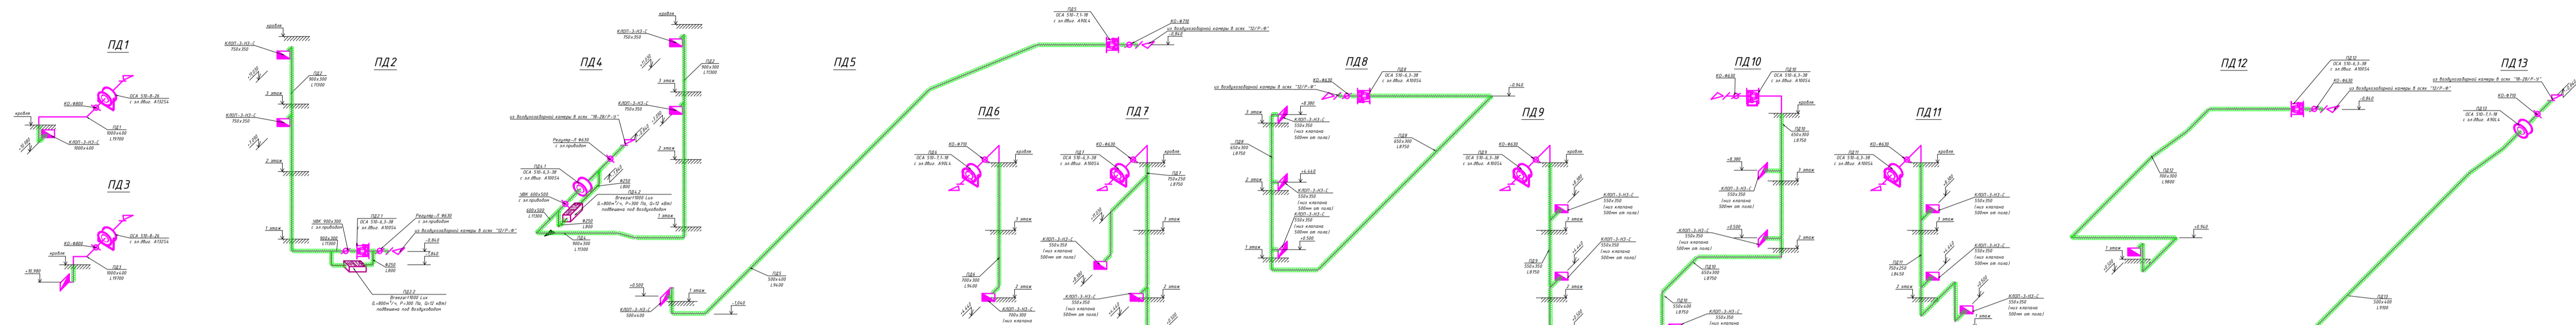

— огнезащитное покрытие воздуховодов: для систем ДУ1, ДУ2, ДУ6, ДУ9, ДУ10 — предел огнестойкости Е145; для остальных систем — предел огнестойкости Е120

| | | | | | | | |
|------|------|------|--------|-------|----------------------|---|------|
| | | | | | M1200 | | |
| | | | | | 02/14.02.21 | | |
| | | | | | Заказчик: ООО "НИКО" | | |
| Изм. | Кол. | Лист | № док. | Подп. | Дата | | |
| | | | | | | Общеобразовательная школа на 810 учащихся. | |
| | | | | | | Вентиляция | |
| | | | | | | Схемы систем ДУ1-ДУ14, ПД1-ПД16, В18, В19, В20, В20а, В20б, В21, В21а, В22, В22а, ПР-1/ВР-1, ВЕ1-ВЕ17 | |
| | | | | | | Стадия | Лист |
| | | | | | | Р | 8 |
| | | | | | | Листов | |
| | | | | | | Формат А1 | |