


План на отм. 14.150

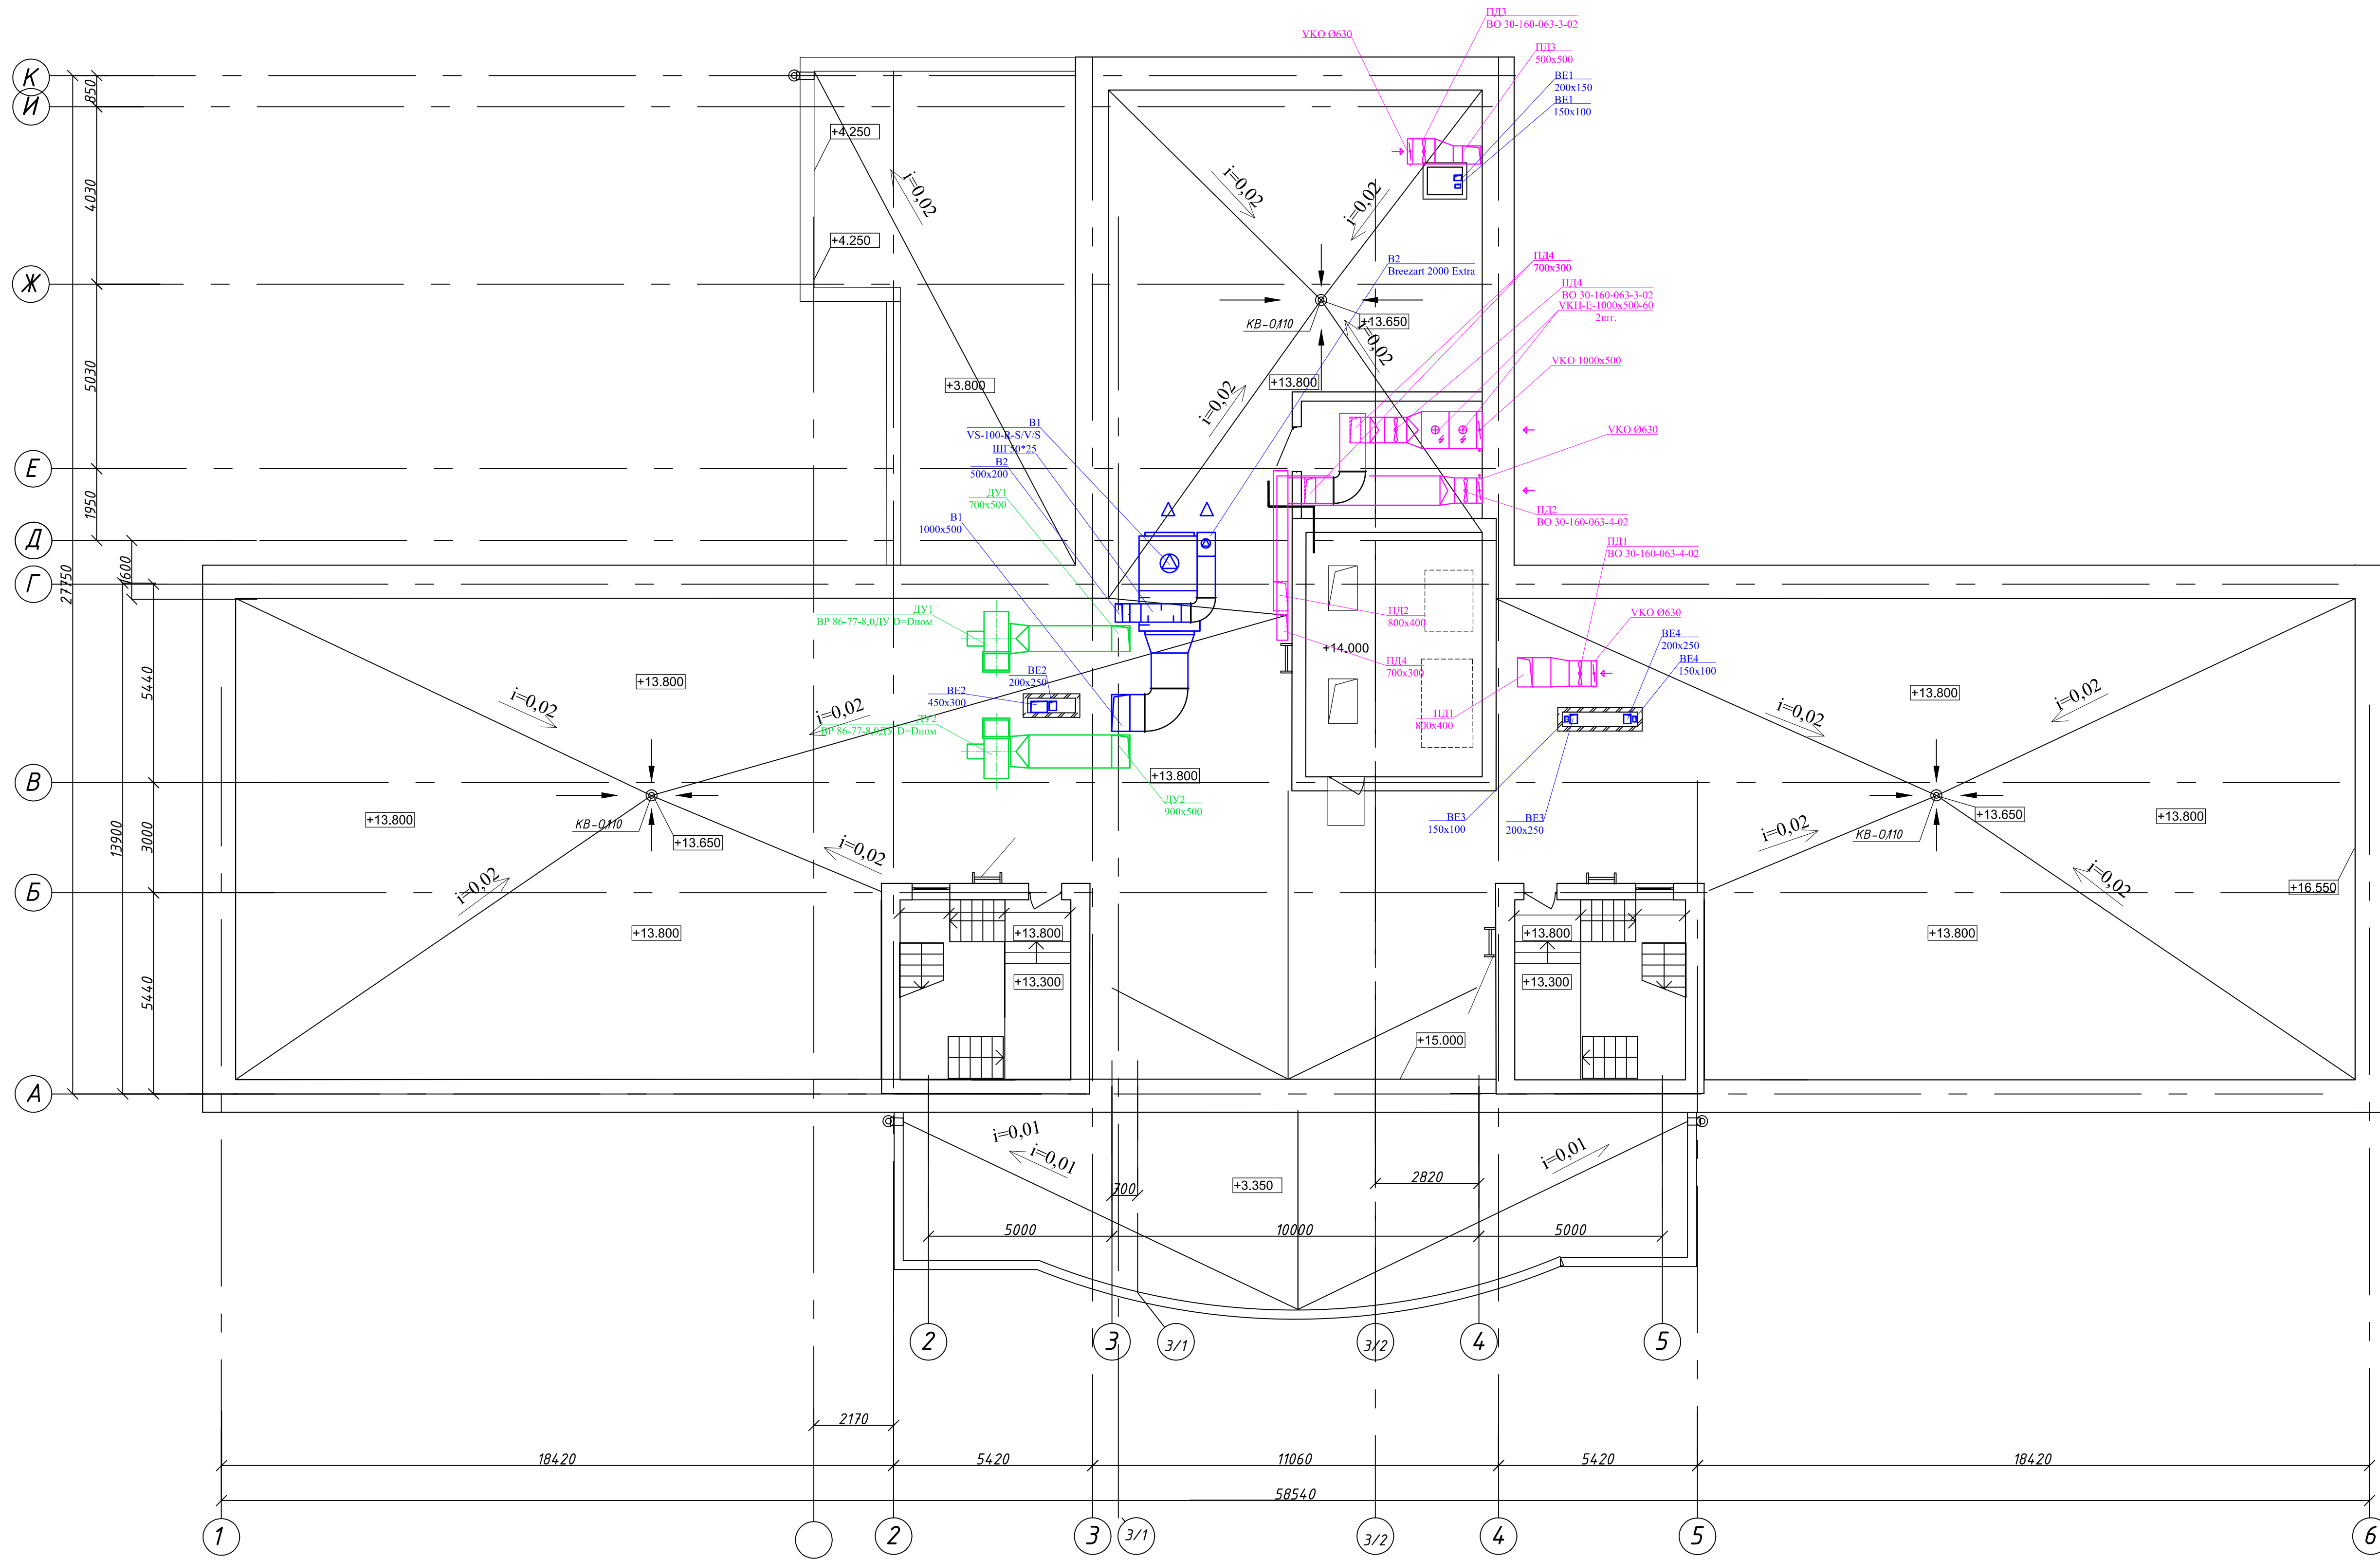

СОГЛАСОВАНО:
Имя, № пола, Подпись и дата
Взамесн имя, №

					Заказчик: ООО "Континент" 22/12-19081		
					Объект: Административное здание		
Изм.	Кол.	Лист	№ док	Подпись	Дата	Вентиляция и кондиционирование	
Директор						стадия	лист
ГАП						Р	6
Гл. спец. ОВ						Вентиляция	
Выполнил	Зайцев А.В.					План на отм. 14.150	
Н. контроль							