


План на отм. 14.150

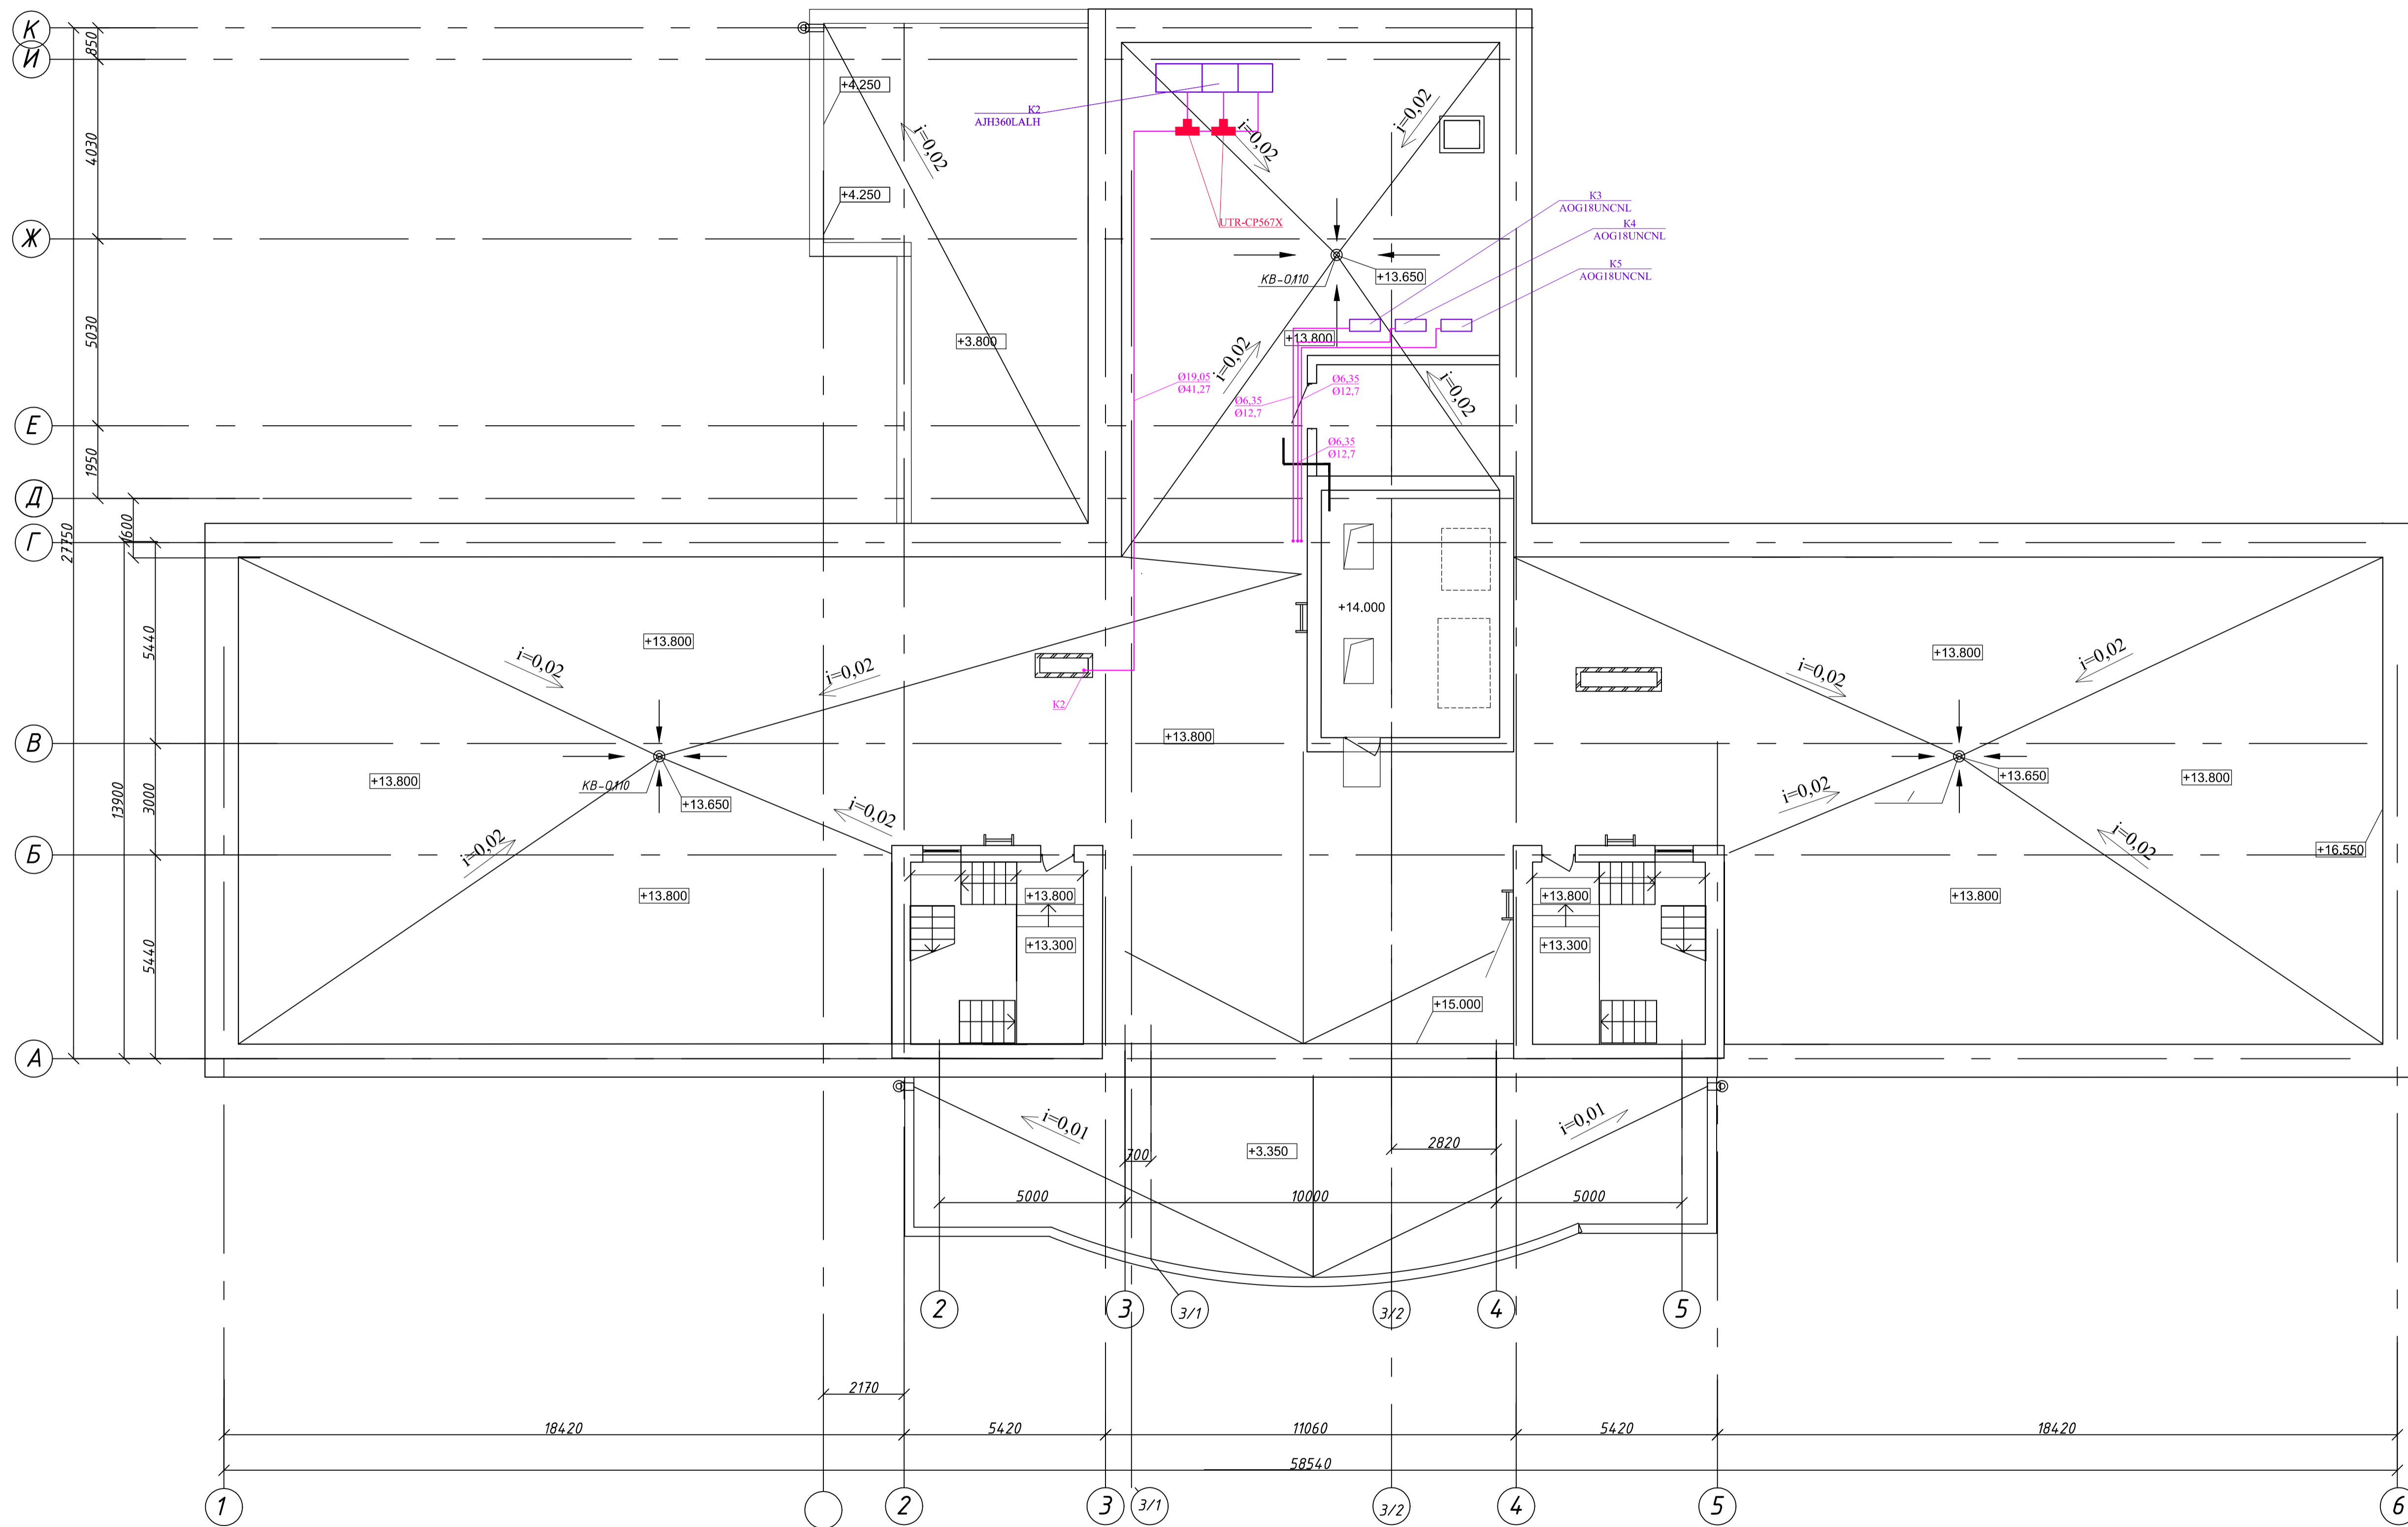

Заказчик: ООО "Континент" 22/12-19081				
Объект: Административное здание				
Изм.	Кол.	Лист	№ док	Дата
Директор				
ГАП				
ГИП				
Гл. спец. об.	Зайцев А.В.			
Выполнил	Зайцев А.В.			
Н. контроль				
Вентиляция и кондиционирование			стадия	лист
			P	11
Кондиционирование			План на отм. 14.150	