

Схема системы ДУ1

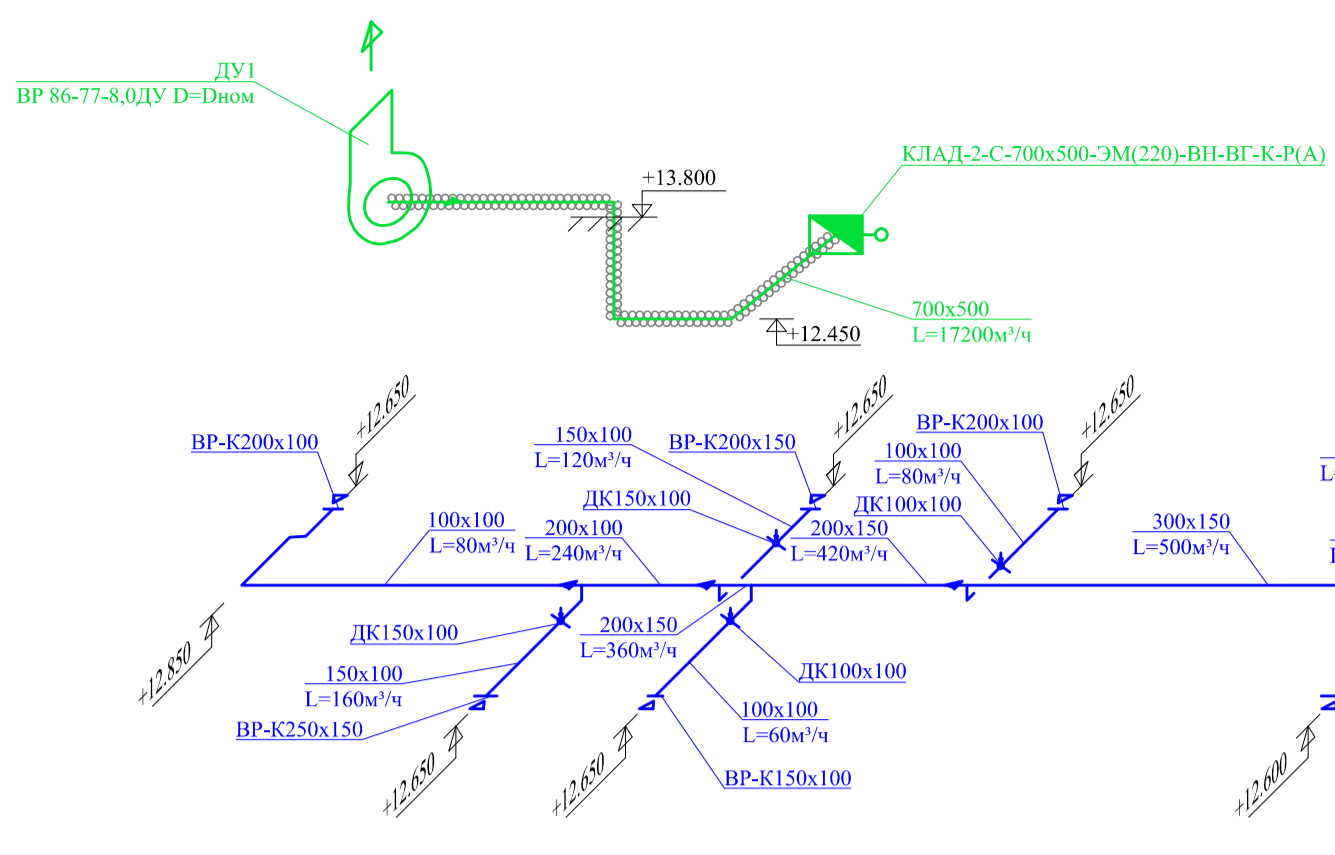


Схема системы В1

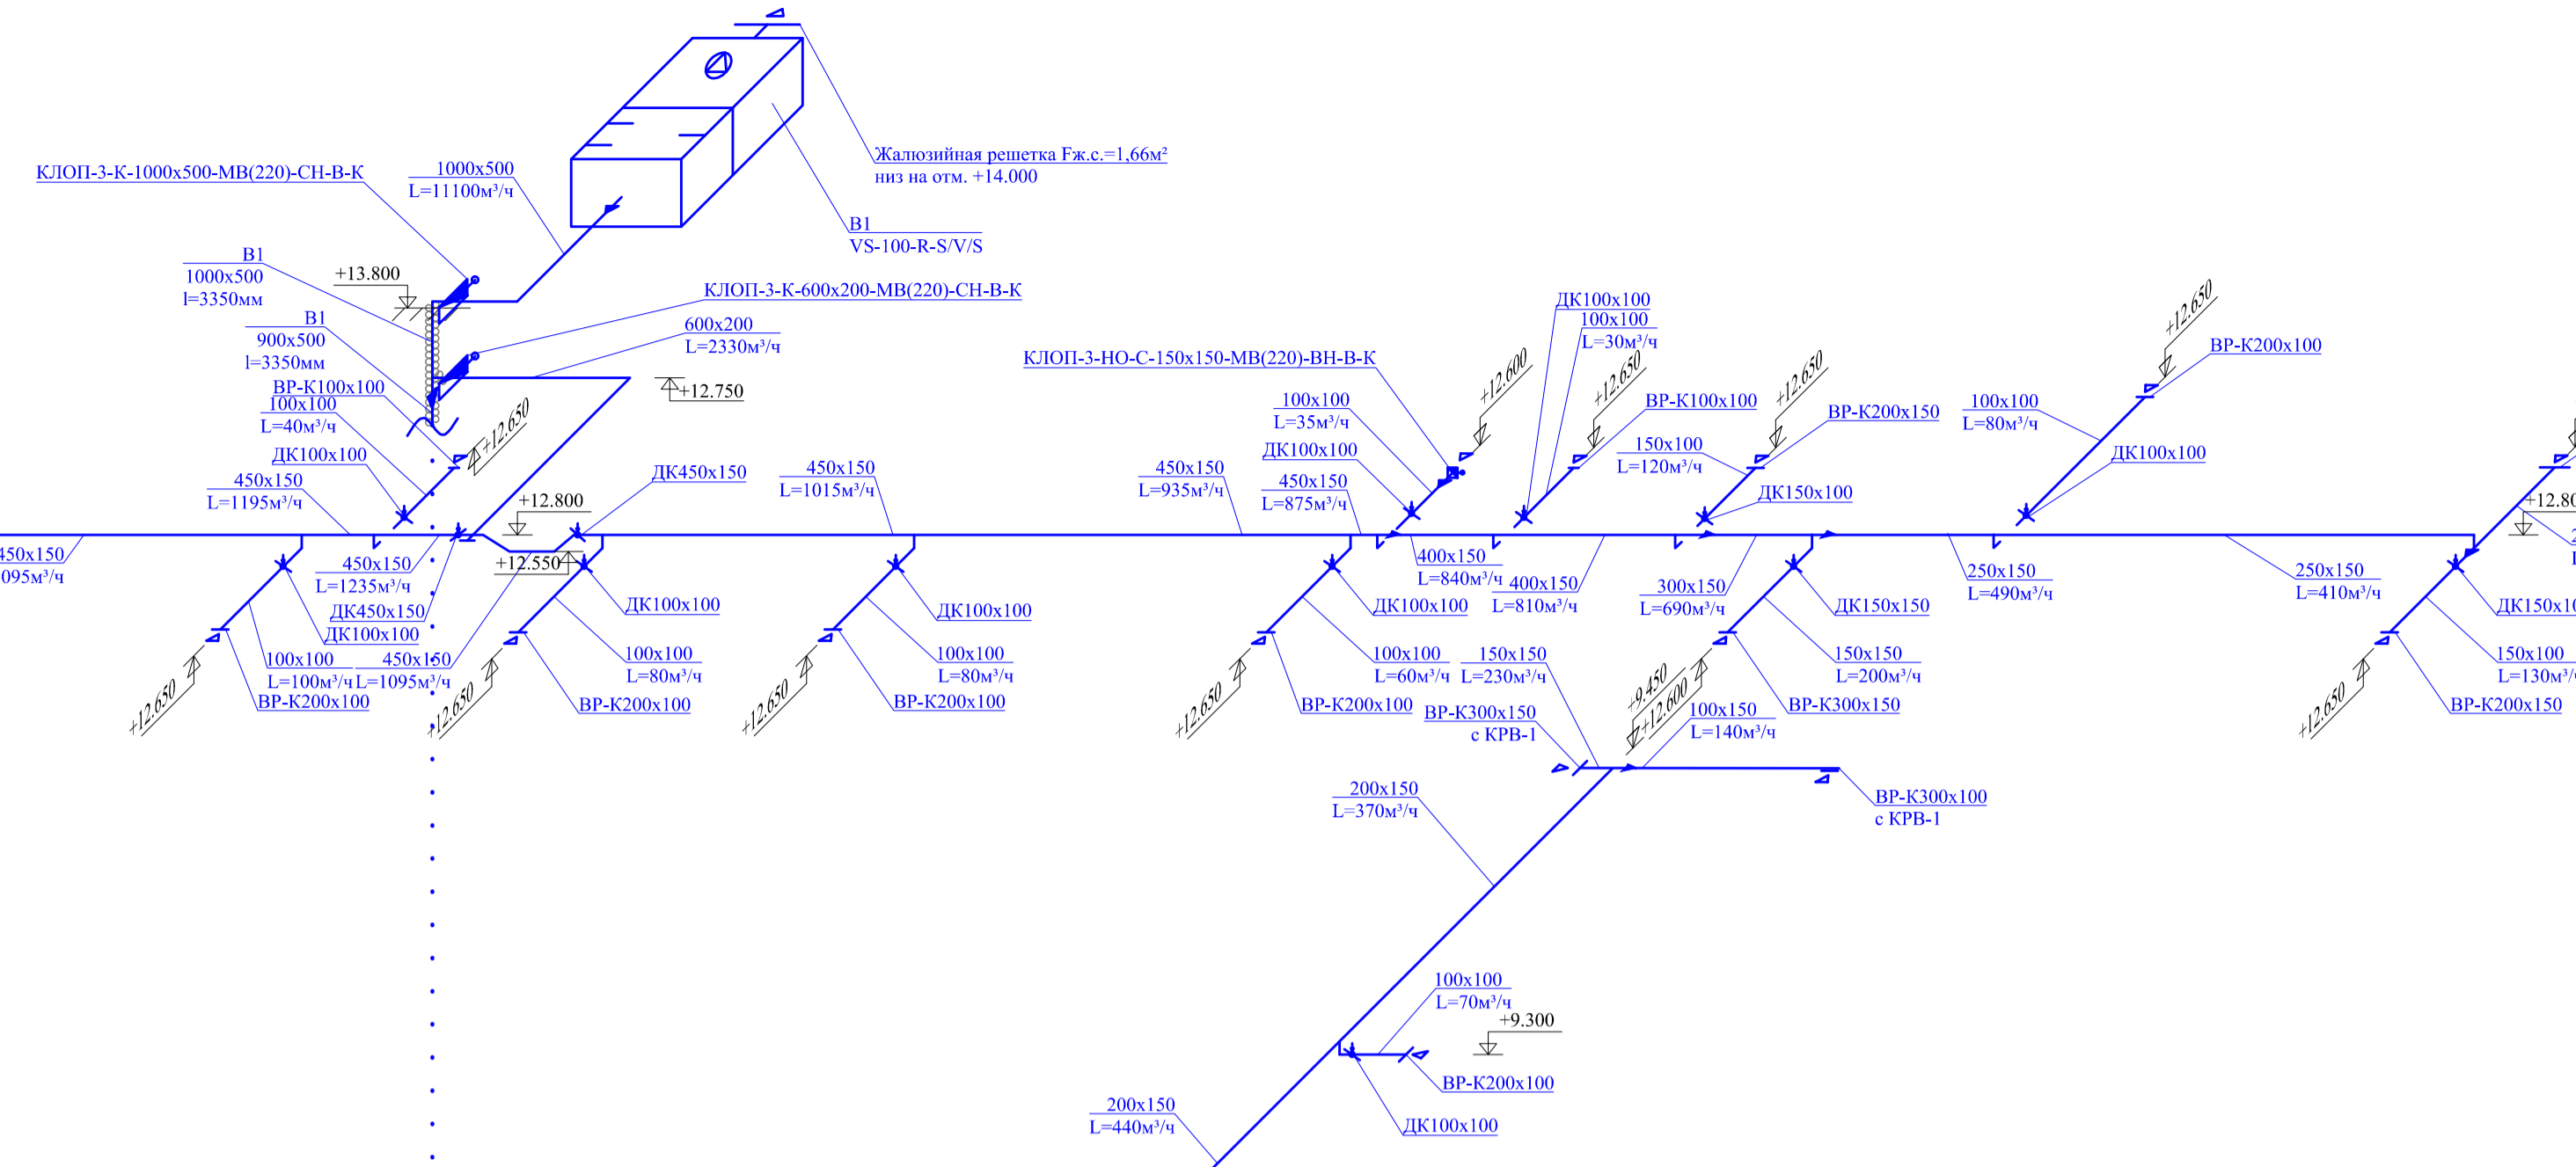


Схема системы ВЕ1 Схема системы ВЕ2

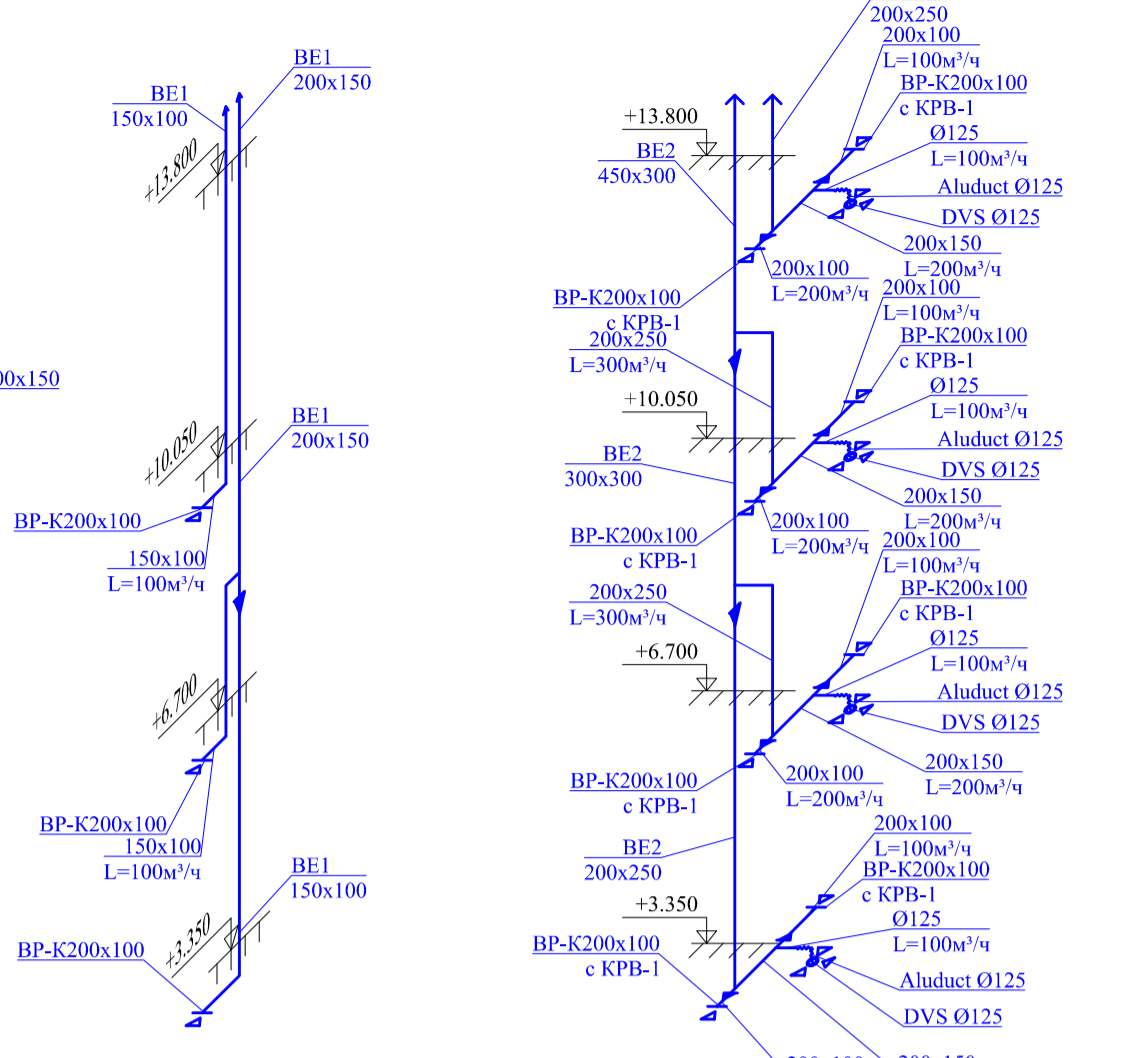


Схема системы ДУ2

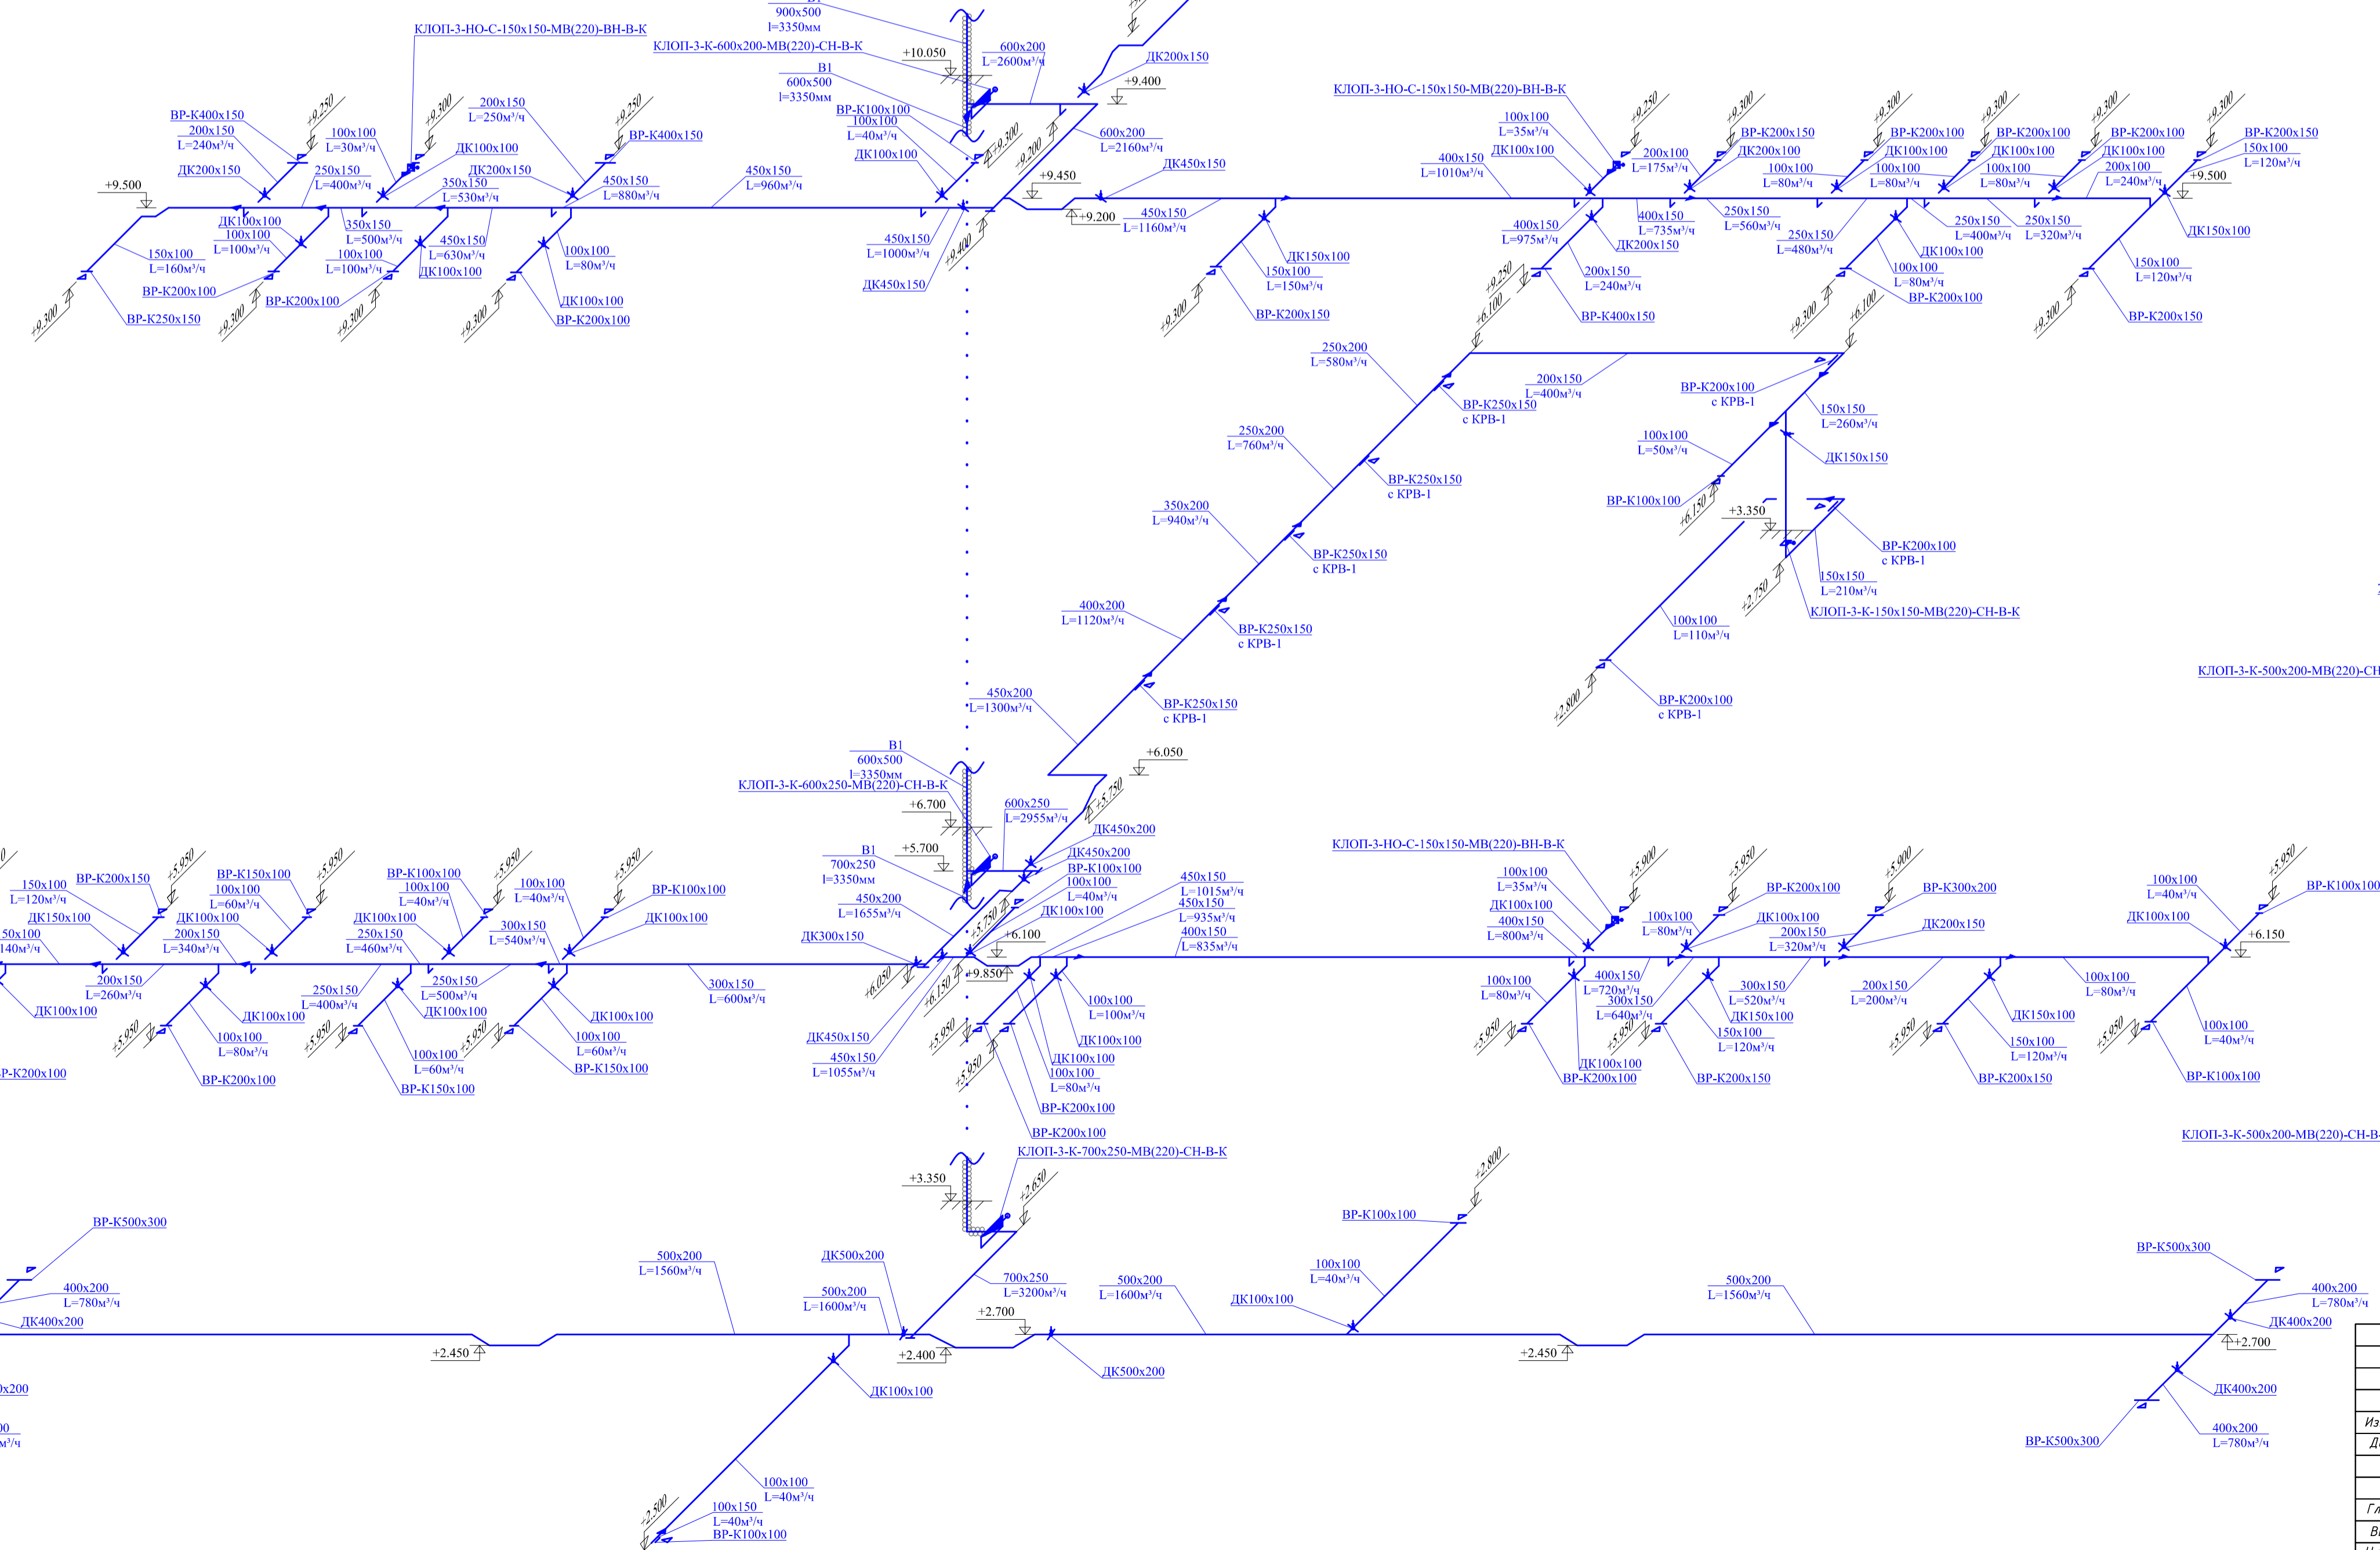
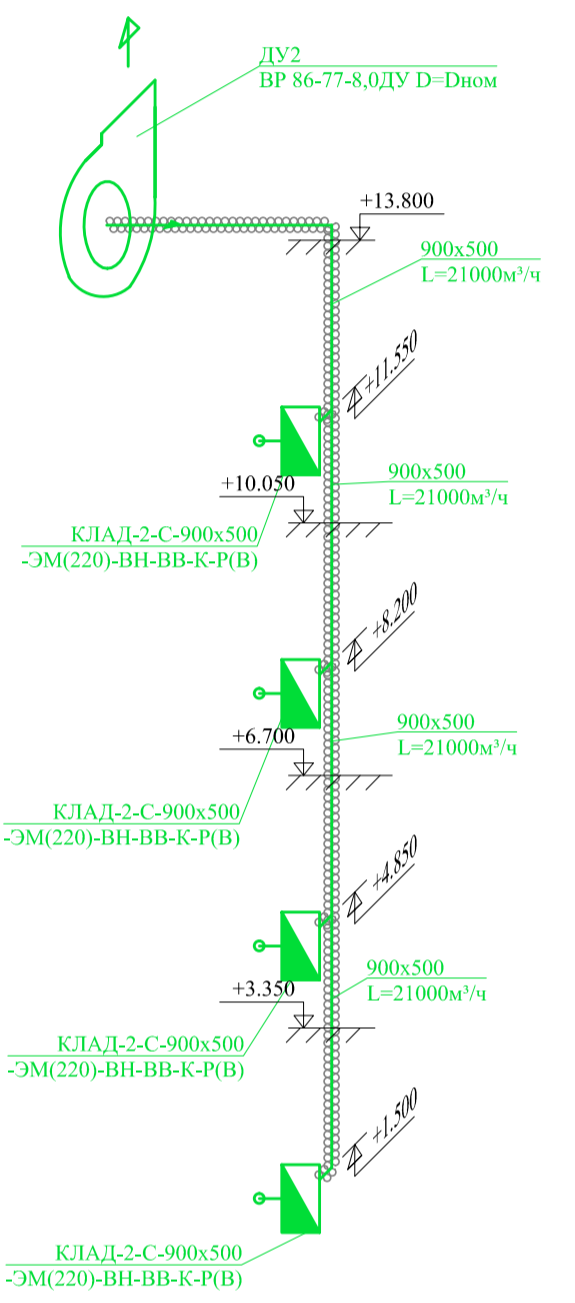


Схема системы ВЕ3 Схема системы ВЕ4


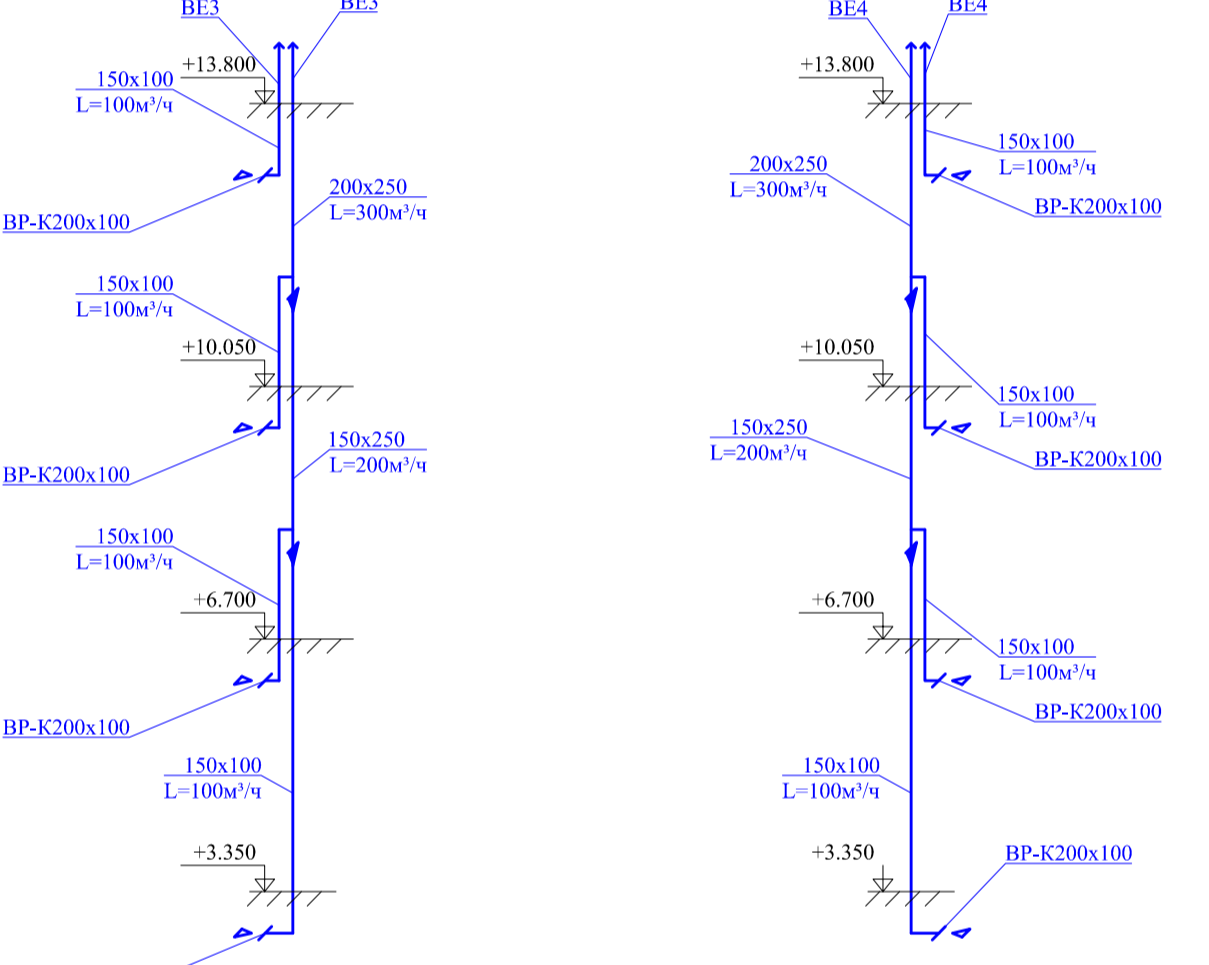


Схема системы В2

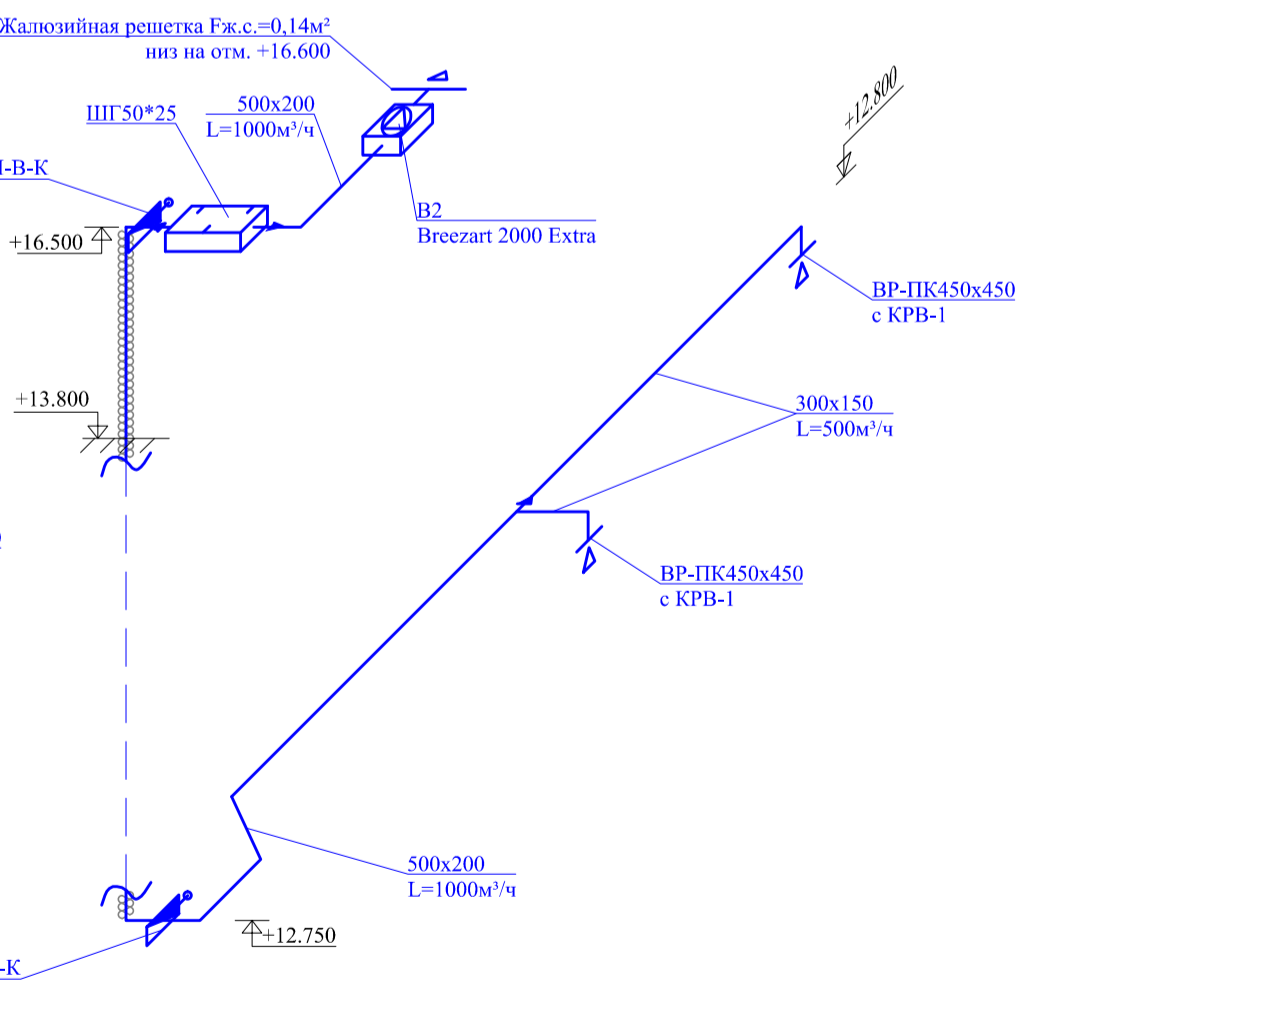

Условные обозначения:
 Огнезащитное покрытие воздуховодов с пределом огнестойкости EI60
 Тепловая изоляция Пенофол
M1:100

| | | | | | | |
|---------------------------|--|--|--|--|------|--------|
| Заказчик: ООО "Континент" | | | | 22/12-190811 | | |
| Изм. | | | | Объект: Административное здание | | |
| Кол. | | | | Вентиляция и кондиционирование | | |
| Лист | | | | стадия | лист | листов |
| Иррек. | | | | Р | 13 | |
| Подпись | | | | Схемы систем В1, В2, ВЕ1-ВЕ4, ДУ1, ДУ2 | | |
| Дата | | | | | | |
| Директор | | | | | | |
| ГАП | | | | | | |
| Гл.инж. | | | | | | |
| Выполнил | | | | Зайцев А.В. | | |
| Н.контроль | | | | Зайцев А.В. | | |