




Принципиальная схема системы К1

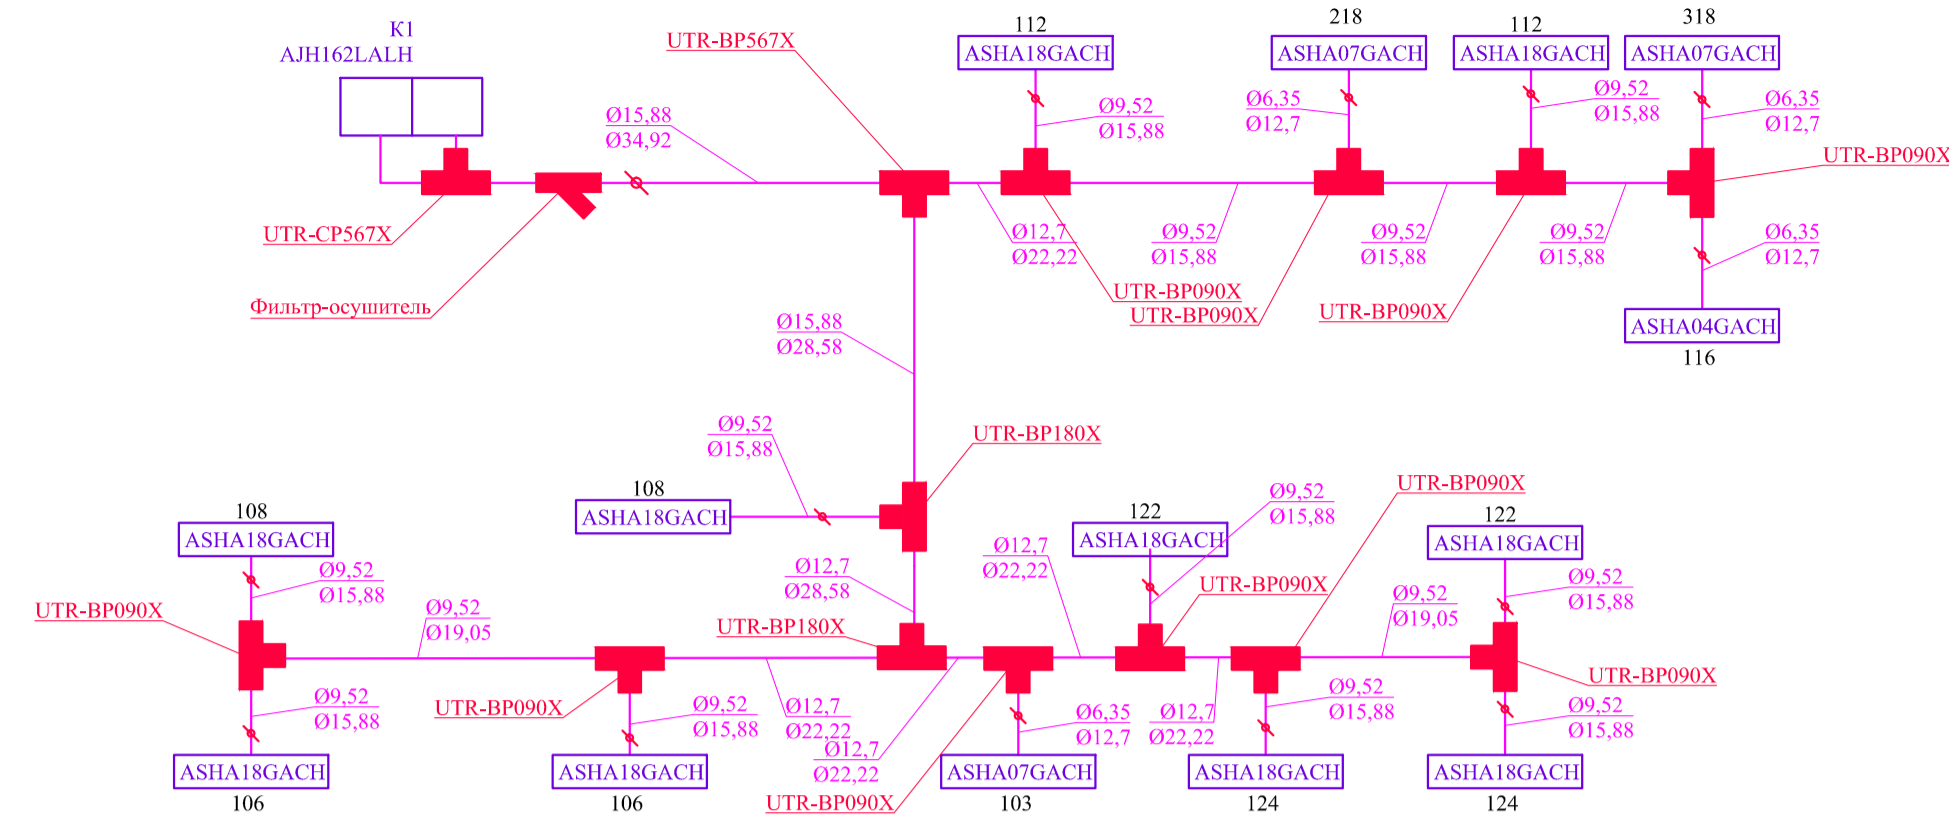


Принципиальная схема системы К2

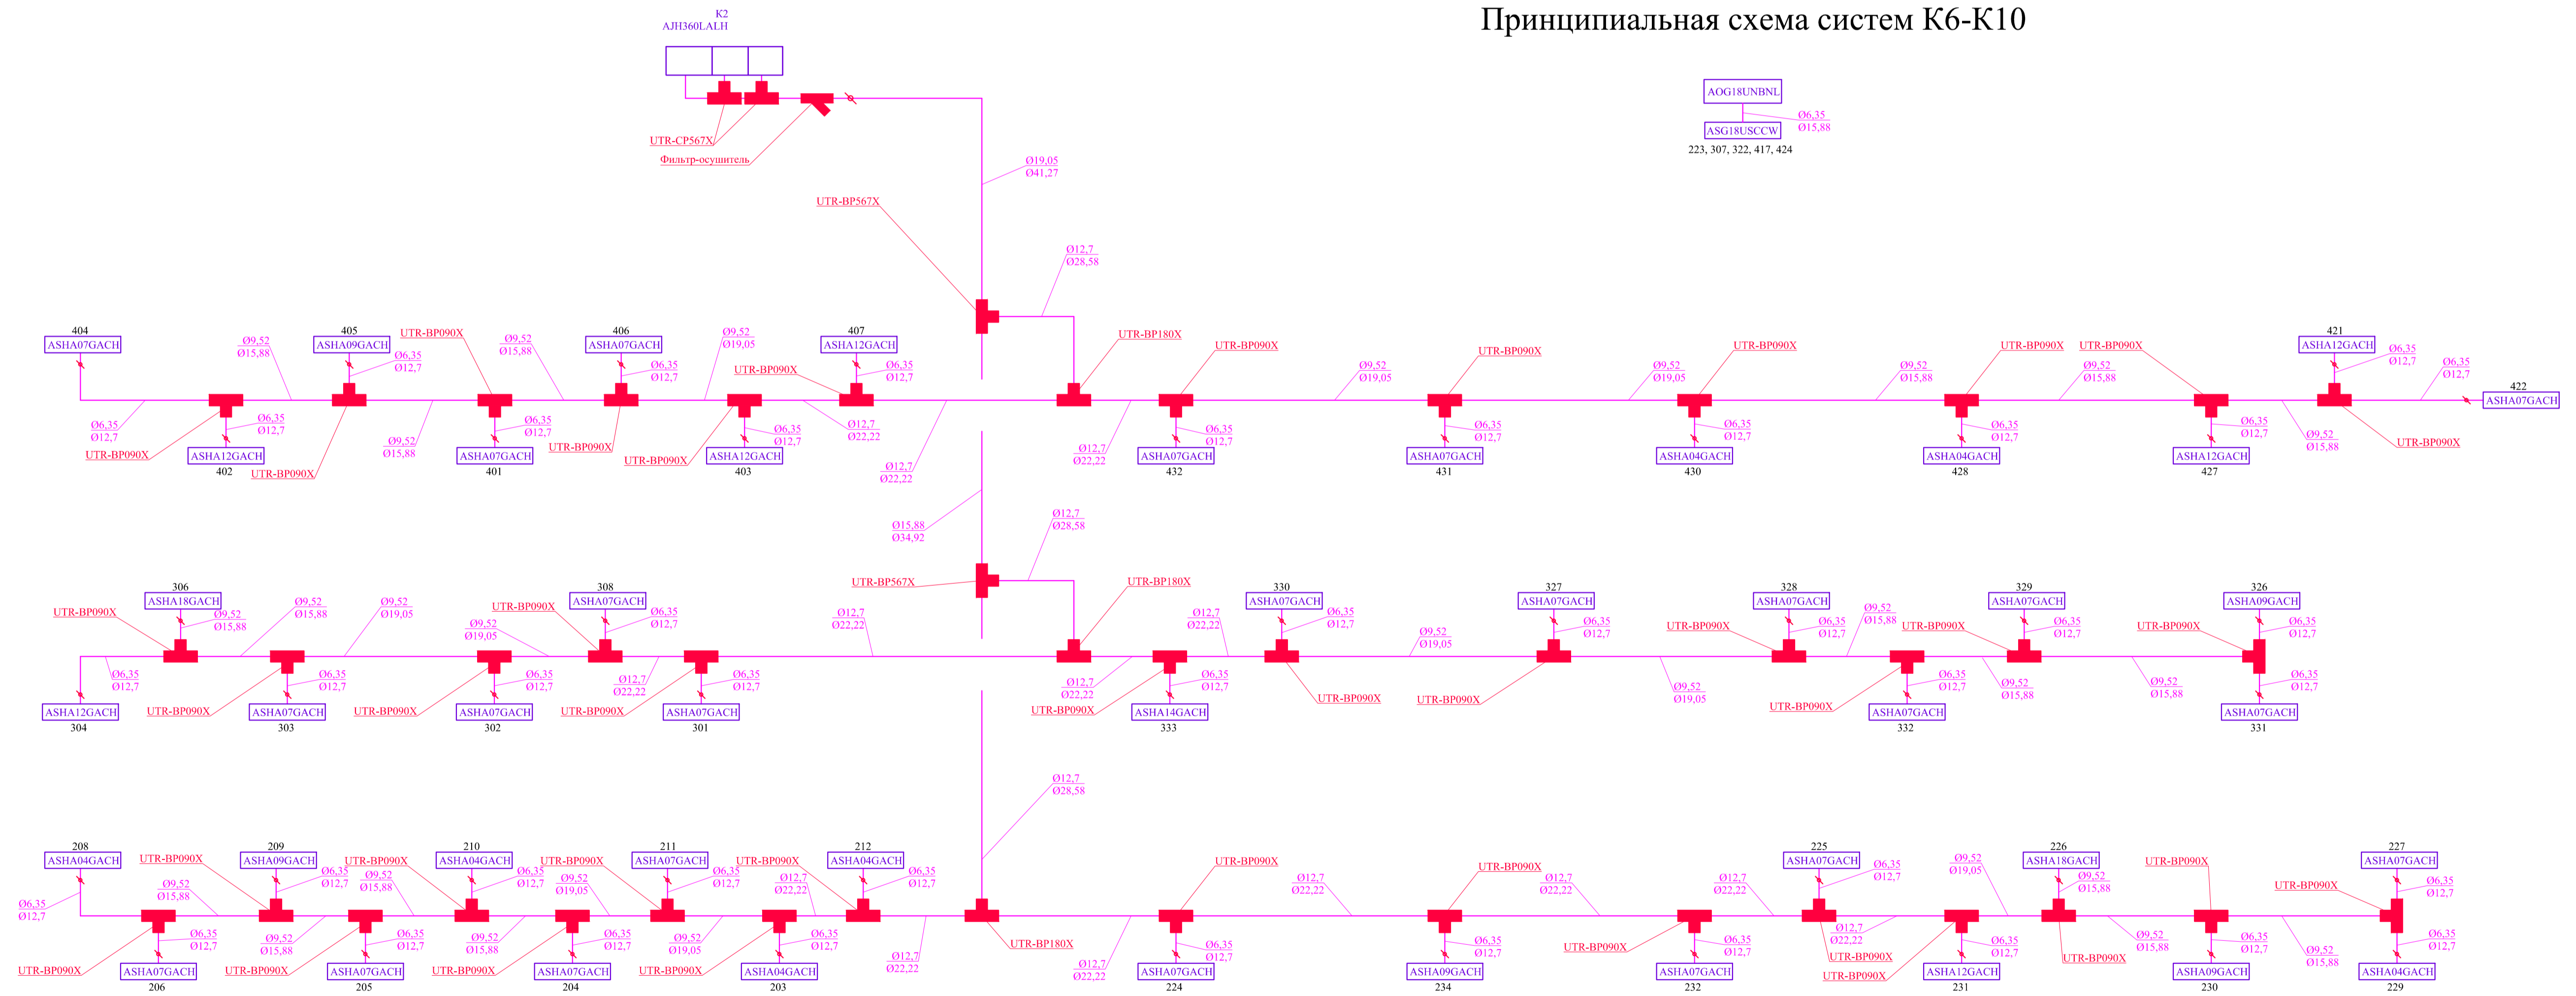

Принципиальная схема систем К3-К5

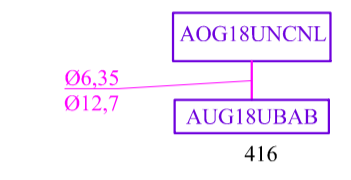

Принципиальная схема систем К6-К10

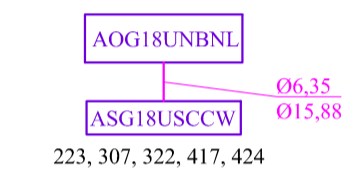

					Заказчик: ООО "Континент"			22/12-1908/1			
					Объект: Административное здание						
Изм.	Кол.	Лист	№ док	Подпись	Дата	Вентиляция и кондиционирование			стадия	лист	листов
Директор									Р	14	
					Принципиальные схемы систем кондиционирования К1-К10						
Гл. спец. ОВ											
Выполнил											
Н. контроль											