


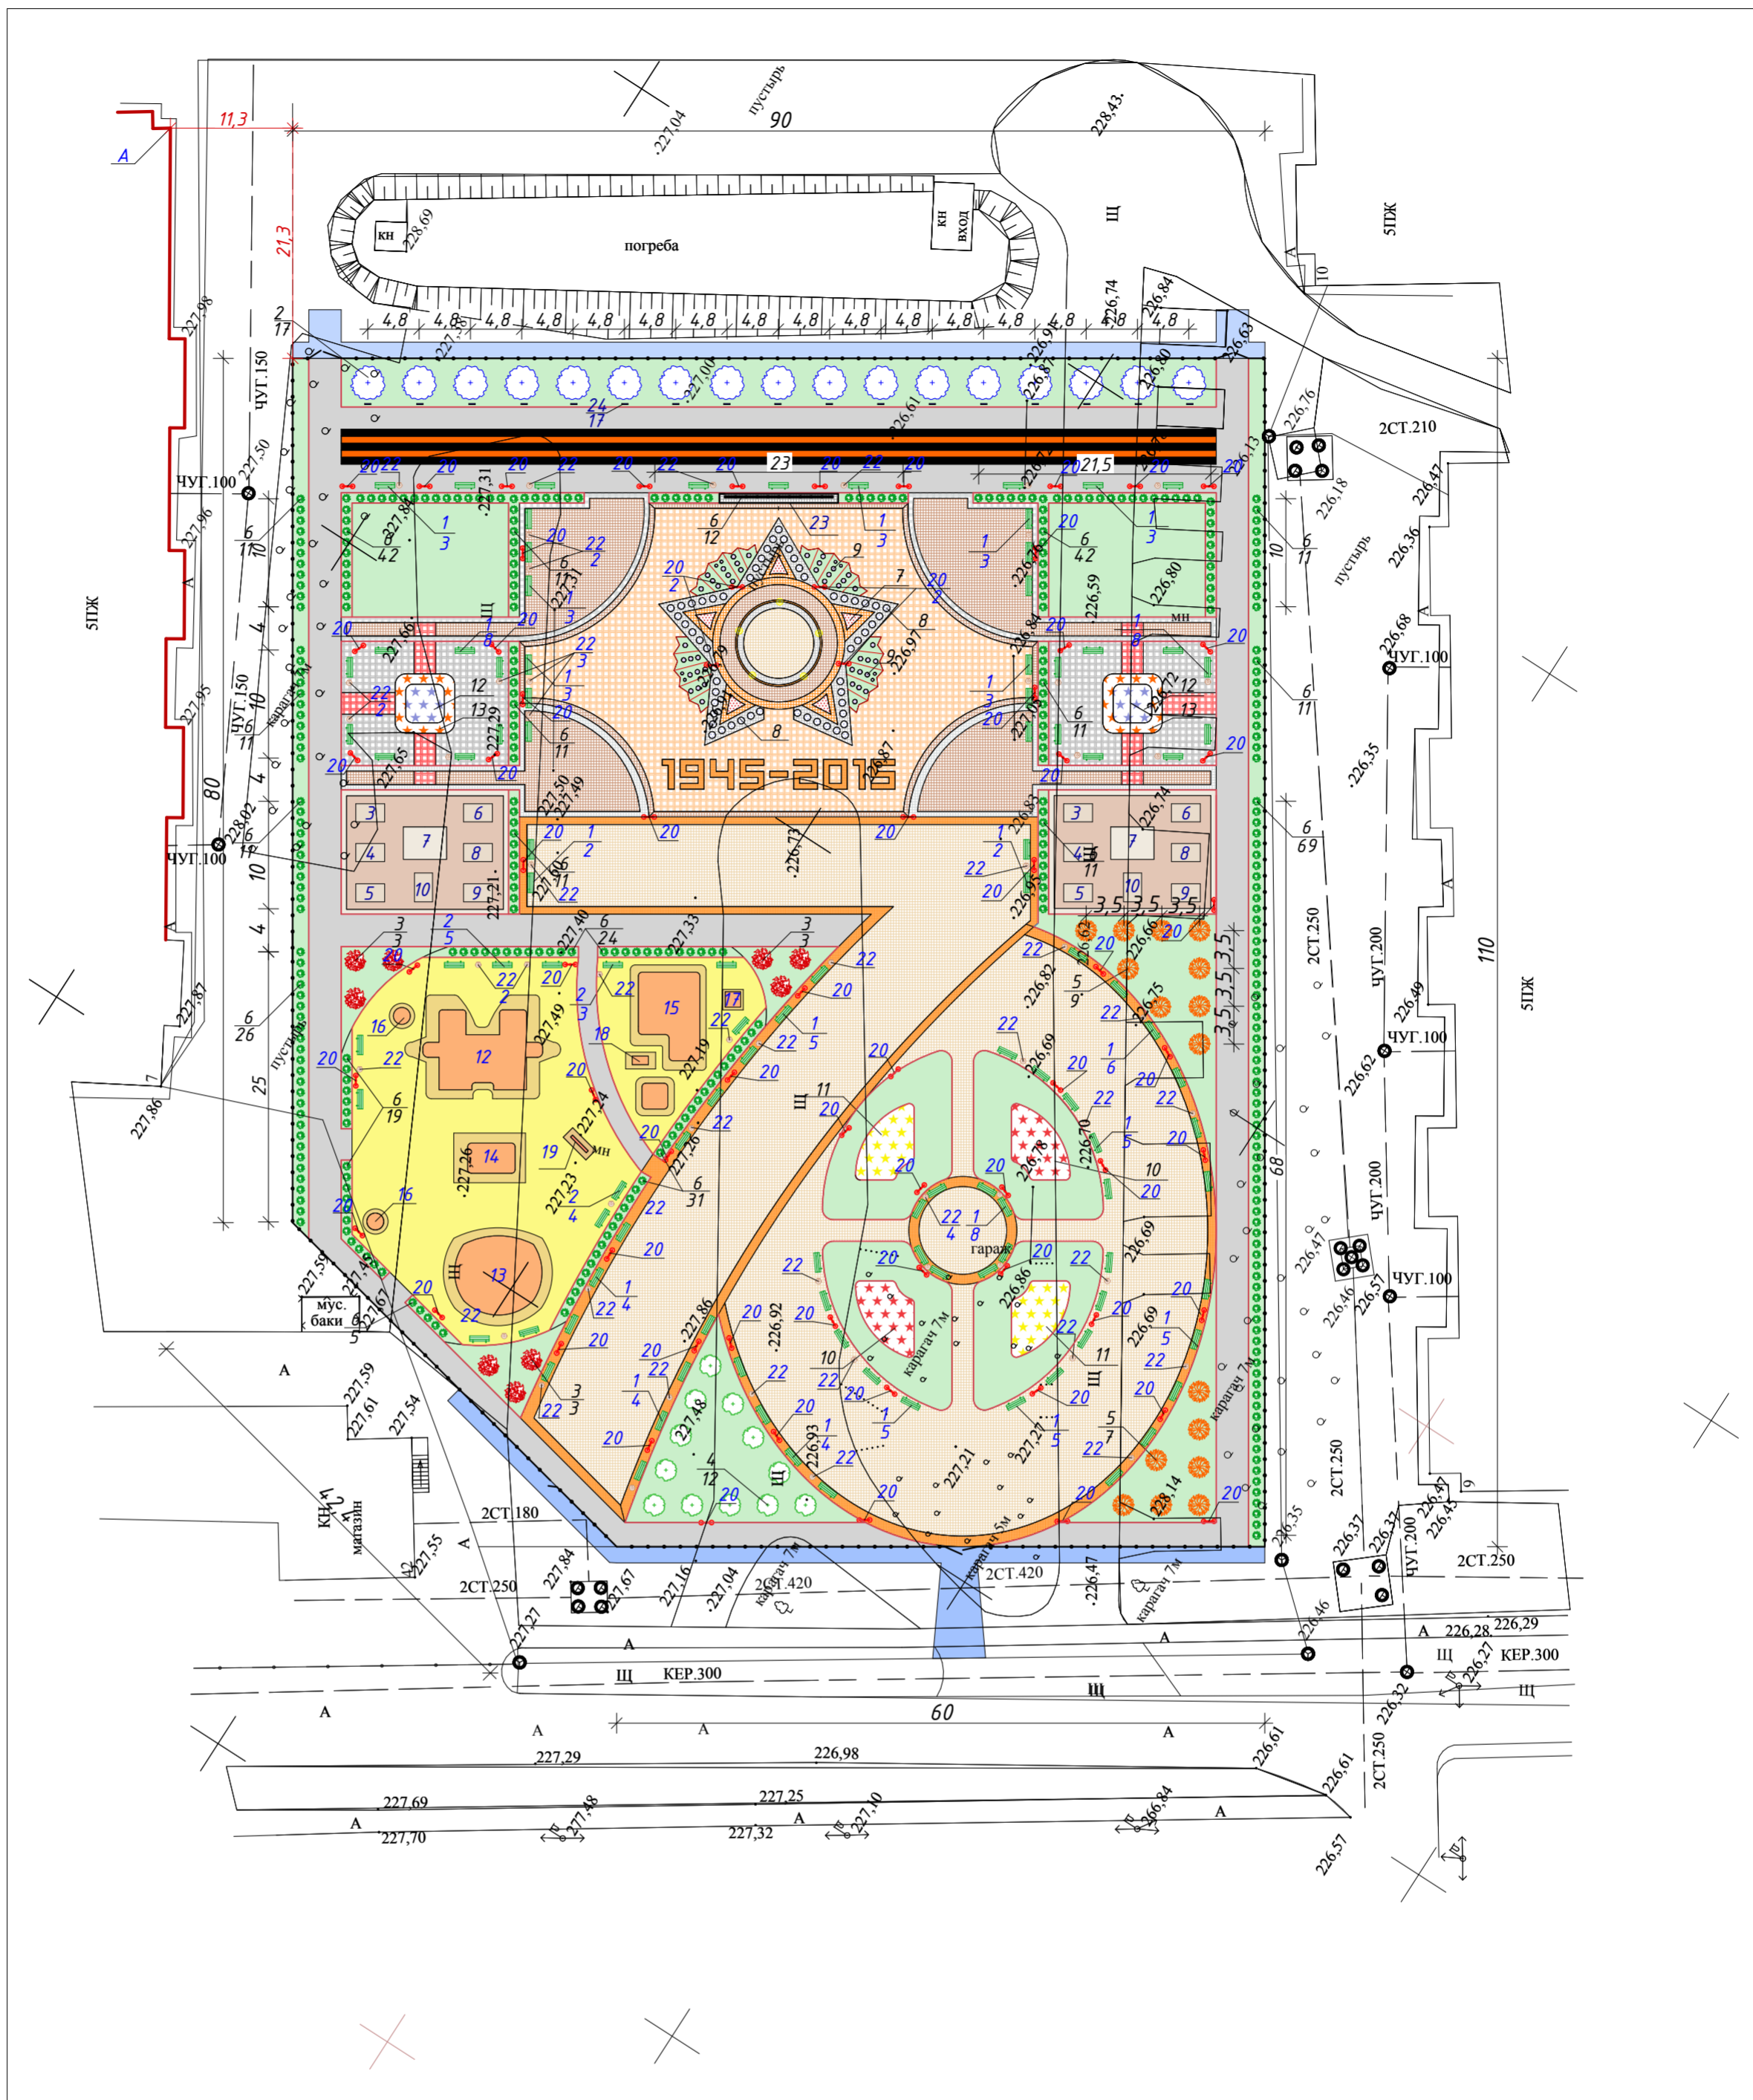


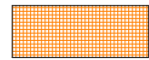

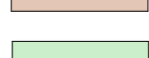

 
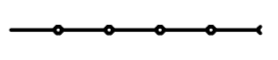
 


План благоустройства и озеленения территории



Условные обозначения

-  *Велосипедные дорожки (пешеходные) из мелкозернистого горячего асфальта*
-  *Вибропрессованная плитка (терракот)*
-  *Тротуарная клинкерная брусчатка (бежевый)*
-  *Тротуарная клинкерная брусчатка (коричневый)*
-  *Вибропрессованная плитка (бордовый)*
-  *Вибропрессованная плитка (серый)*
-  *Тротуарная клинкерная брусчатка (оранжевый)*
-  *Наливное резиновое покрытие*
-  *Наливное резиновое покрытие*
-  *Вновь высаженный газон озеленения (травосеяние)*

-  *Ограждение по периметру парка*
 -  *Бордюрный камень*
- Смотреть совместно с листом 5,6,7,8

Имя, И.И. Фамилия, Инициалы
 Дата и время
 Взам. инв. №

					2014	29-2014-ПЗУ		
						г.Белоба, 3 микрорайон		
Изм.	Колуч.	Лист	№ док.	Подп.	Дата	Парк победы		
Разработал								
Проверил								
Н. контр.								
ГИП						План благоустройства и озеленения территории М 1500		
						Стация	Лист	Листов
						РП	4	