


Рабочий проект ремонта, с частичной перепланировкой сервиса легковых автомобилей для компании "Автомир" по адресу гор. Москва ул. Беломорская дом 40



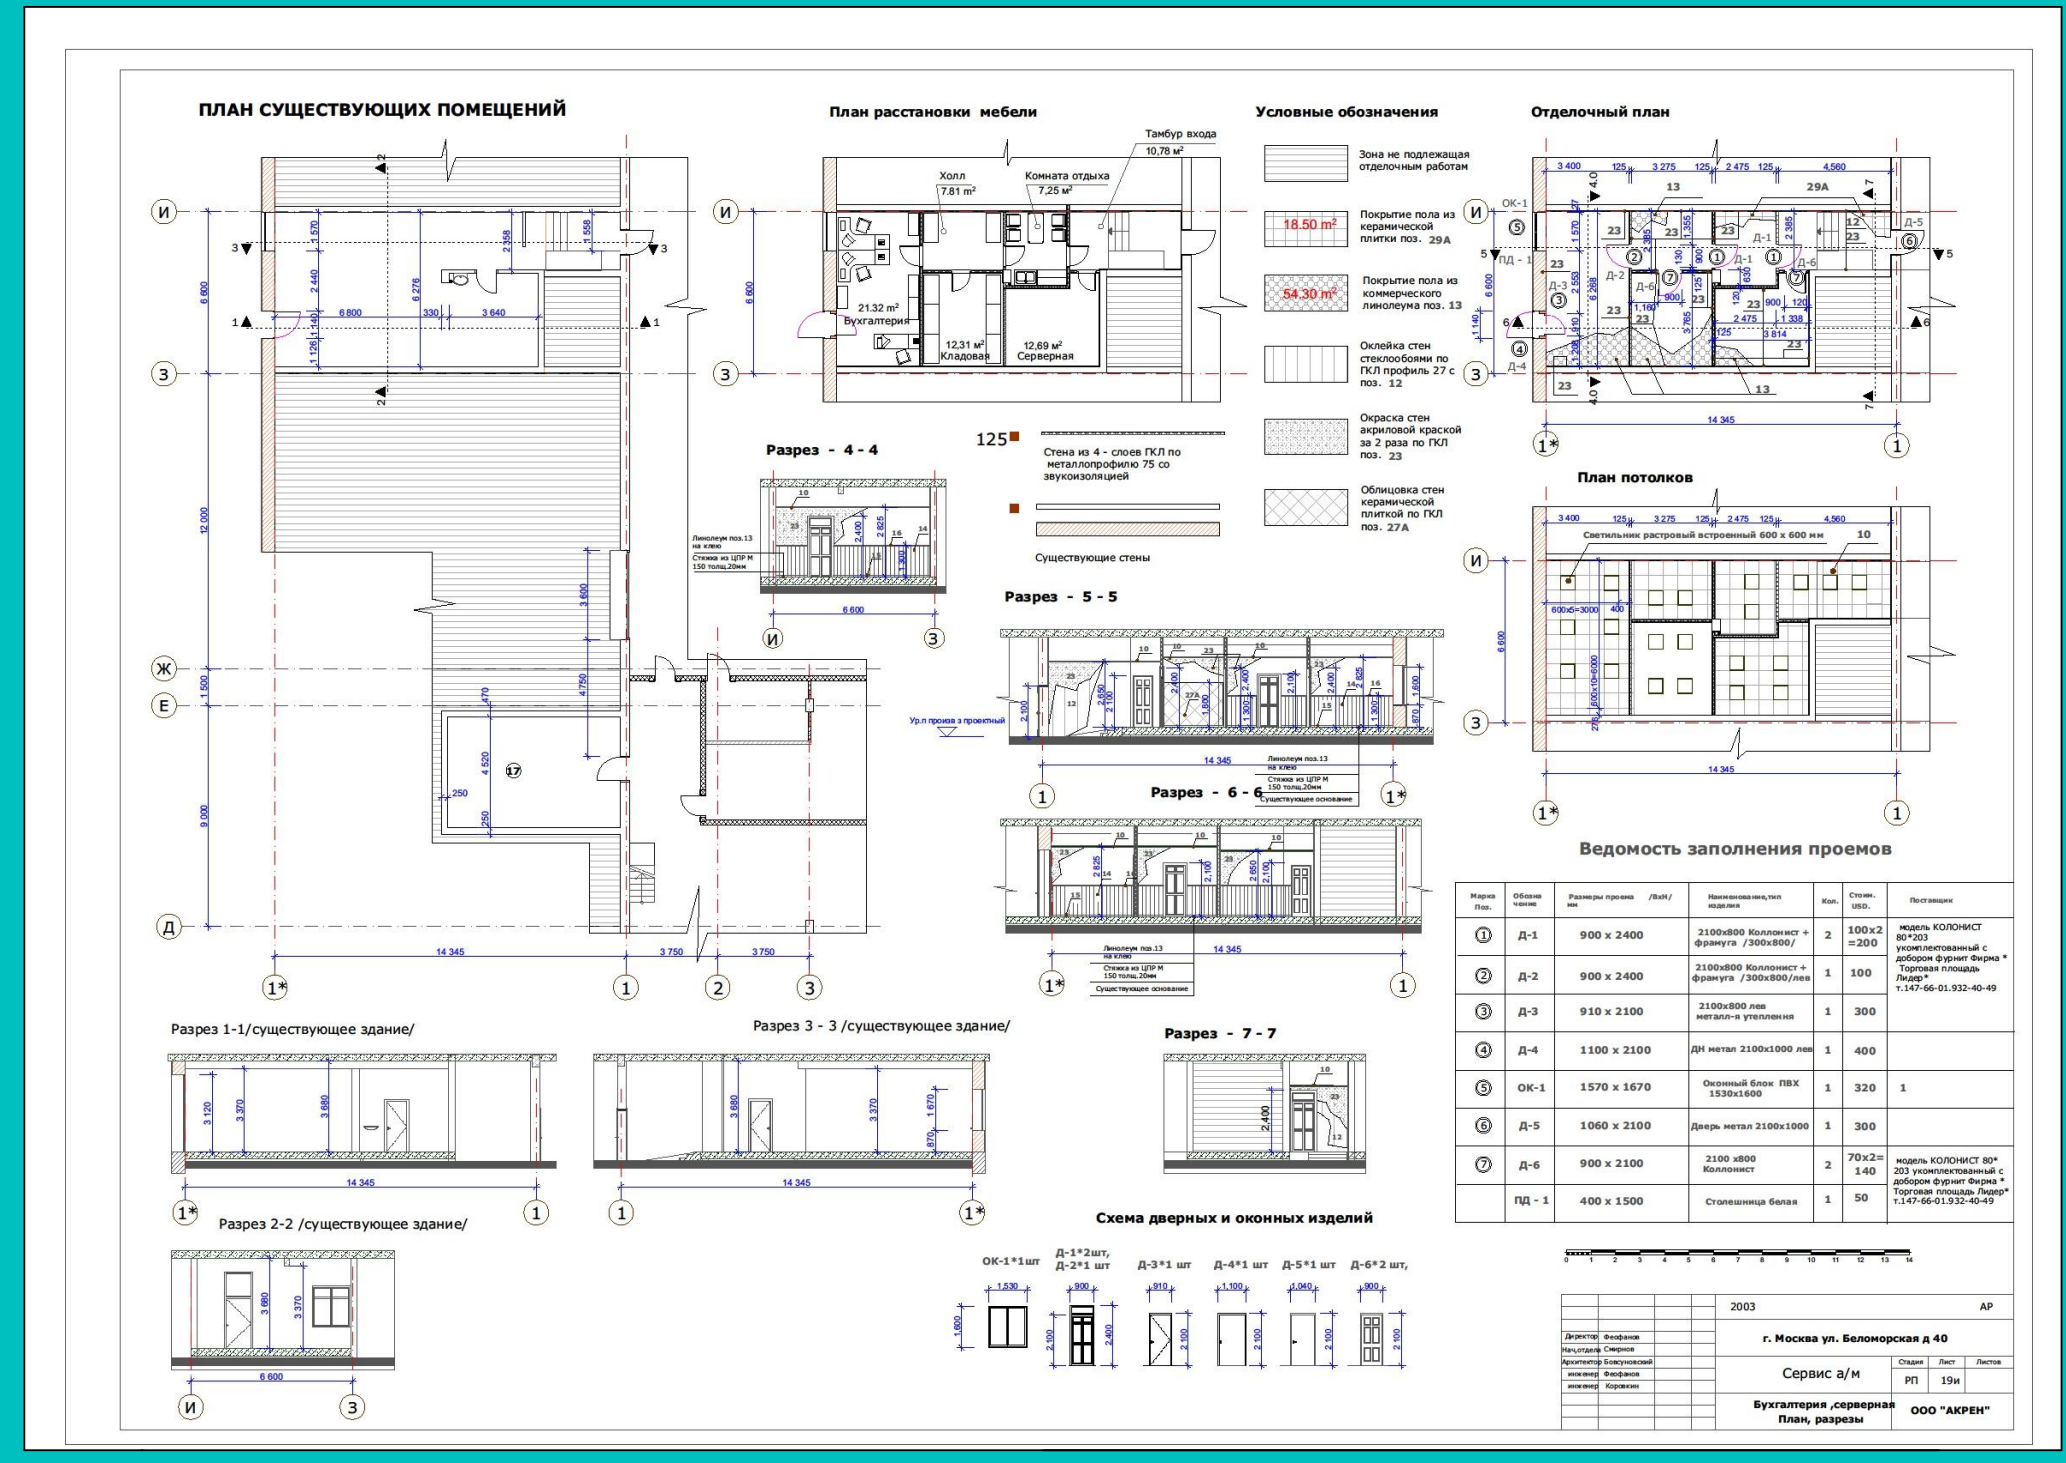









Рабочий проект ремонта, с частичной перепланировкой сервиса легковых автомобилей для компании "Автомир" по адресу гор. Москва ул. Беломорская дом 40