
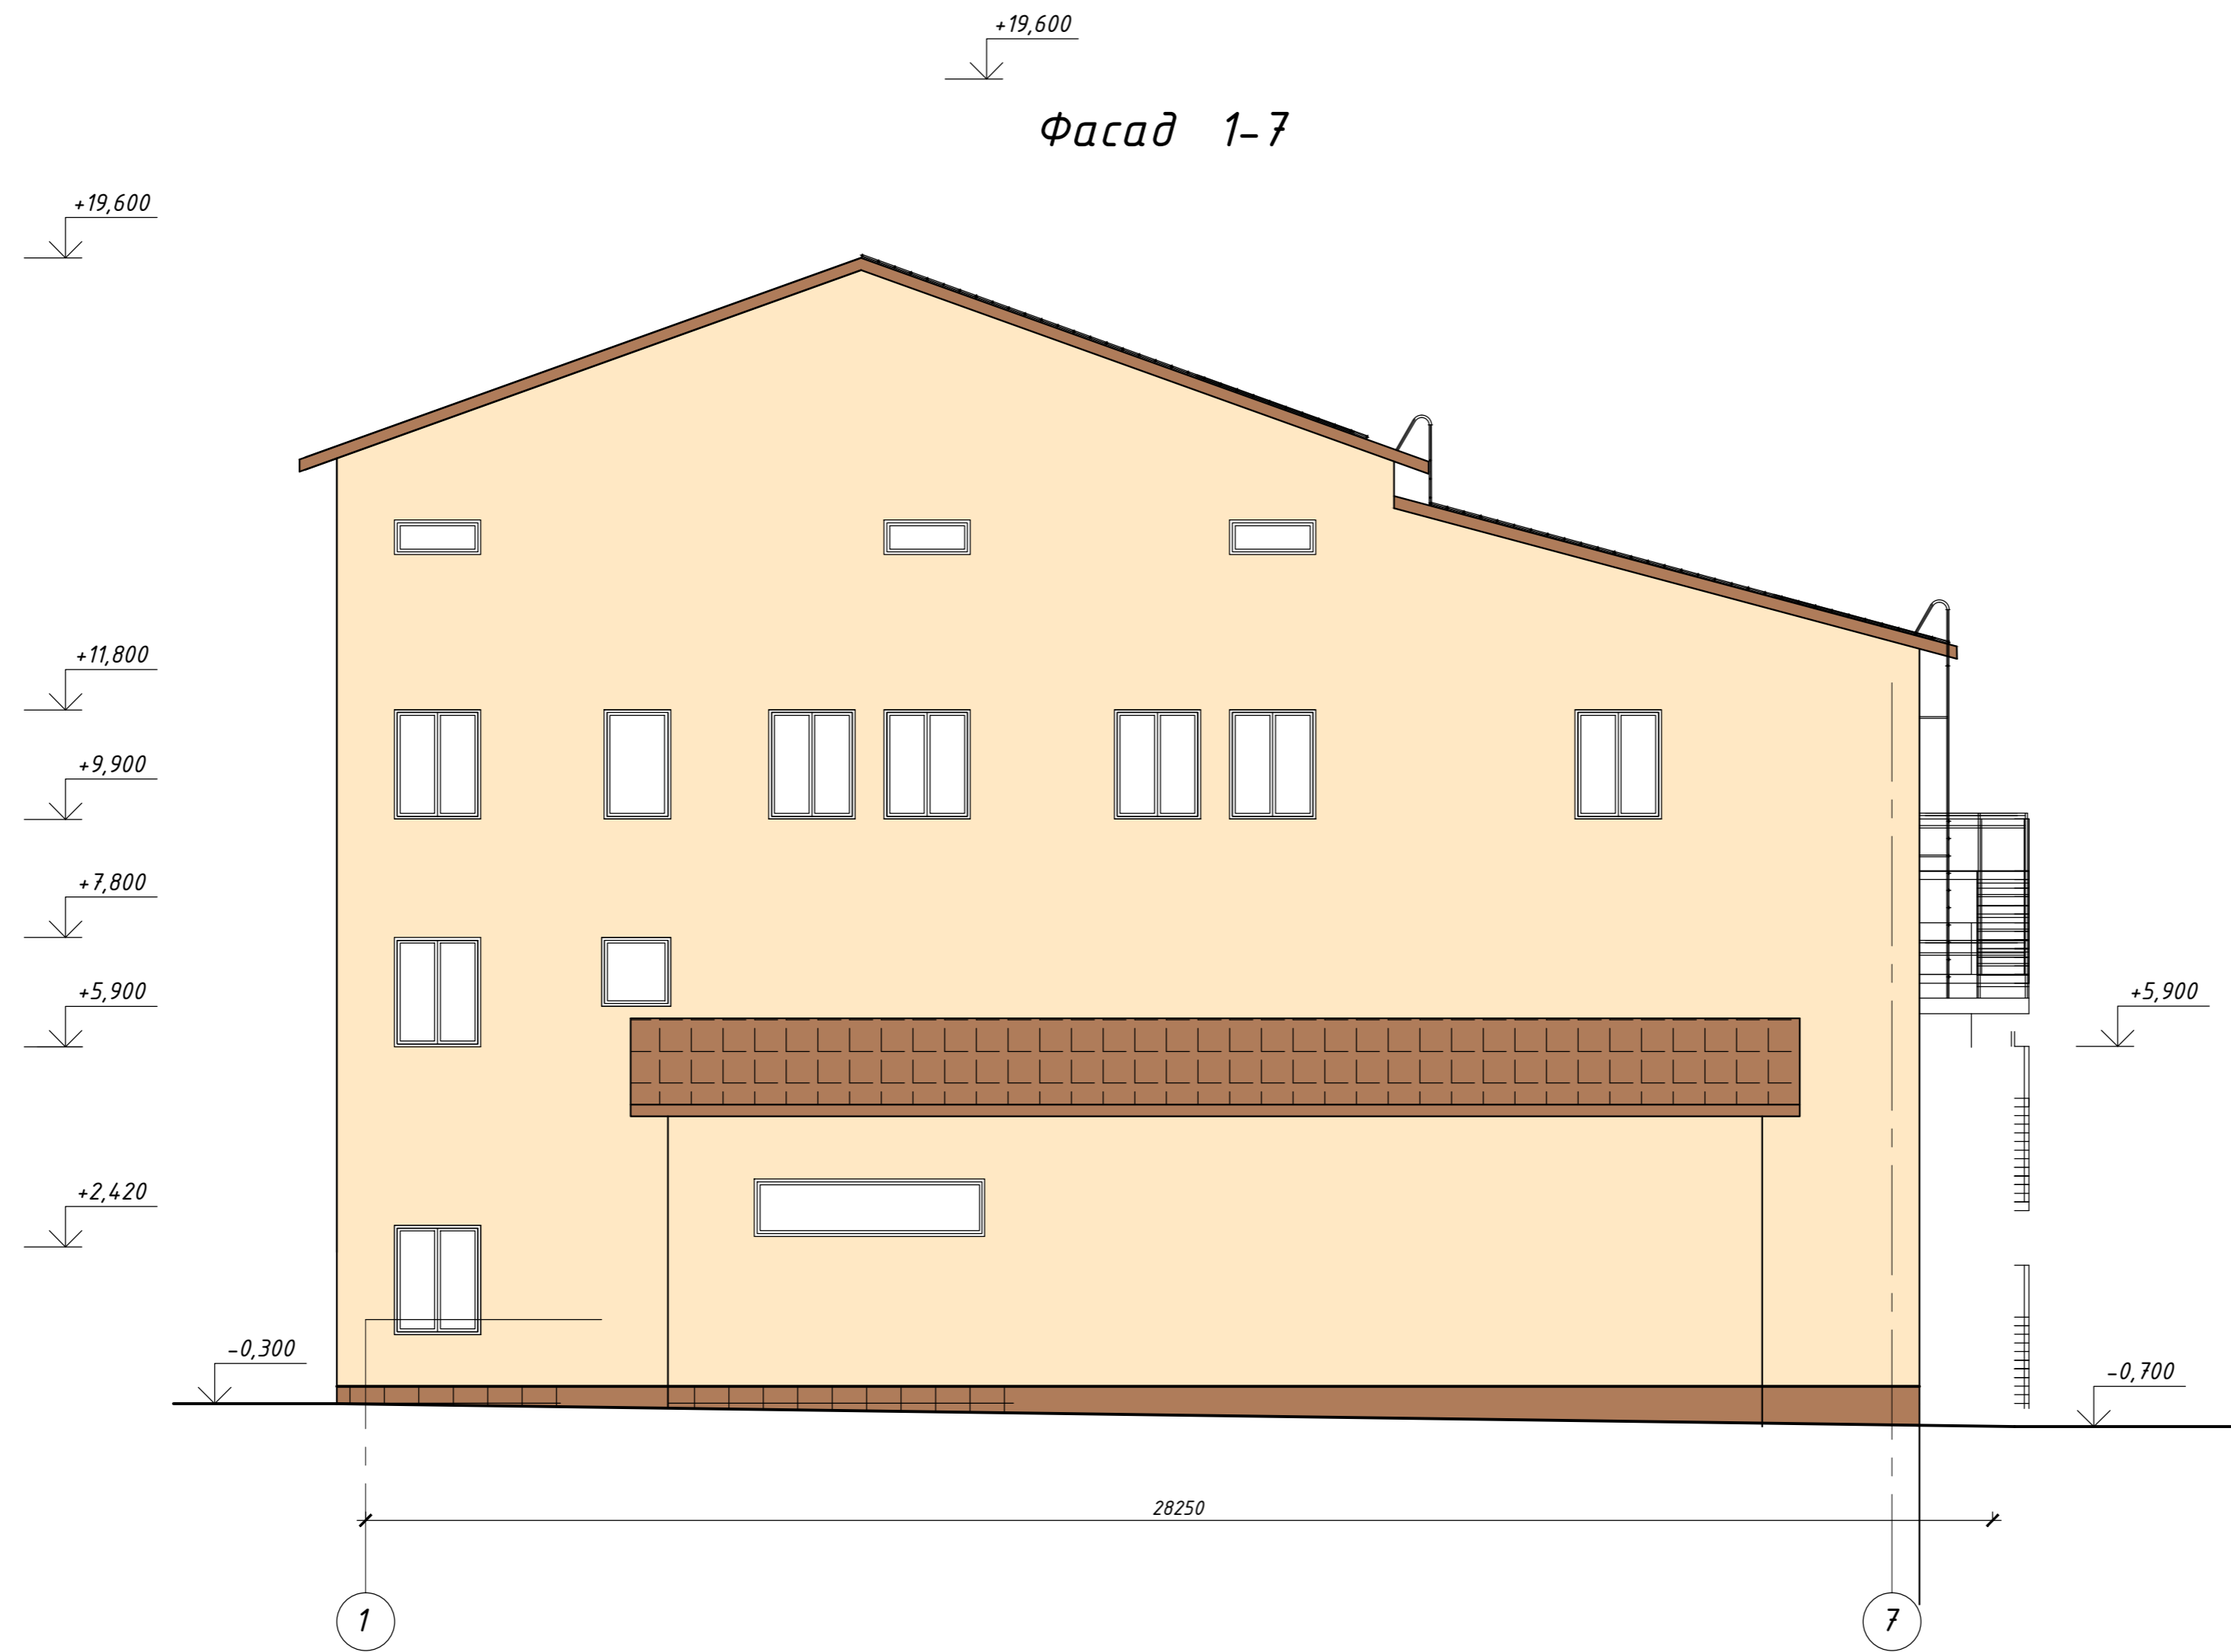



Фасад 1-7

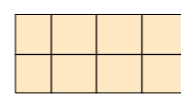

Условные обозначения

-  - керамогранит (цвет по каталогу RAL 1015)
-  - керамогранит (цвет по каталогу RAL 8003)

Инв.№ подл. Подпись и дата. Взам.инв.№

						Заказчик: ФГБУ "Забайкальский референтный центр Федеральной службы по ветеринарному и фитосанитарному надзору"			
						Строительство здания ФГБУ "Забайкальский референтный центр Россельхознадзора" в целях размещения лабораторного блока (корпуса) соответствующего уровня биологической защиты для работы с возбудителями АЧС и иными особо опасными болезнями животных по адресу: Забайкальский край, г. Чита, ул. Сухая Падь, д.6			
Изм.	Кол.	Лист	№ док.	Подпись	Дата				
Разраб.						Лабораторный корпус	Стадия	Лист	Листов
ГИП							П	1	
						Фасад 1'-7	ООО "МЗМО"		
Н. контр.									