


Архитектурная мастерская "TESARCH"

Индивидуальный жилой дом


АР - АР

Проект частного жилого дома, расположенного по адресу: Ленинградская область, Ломоносовский район...

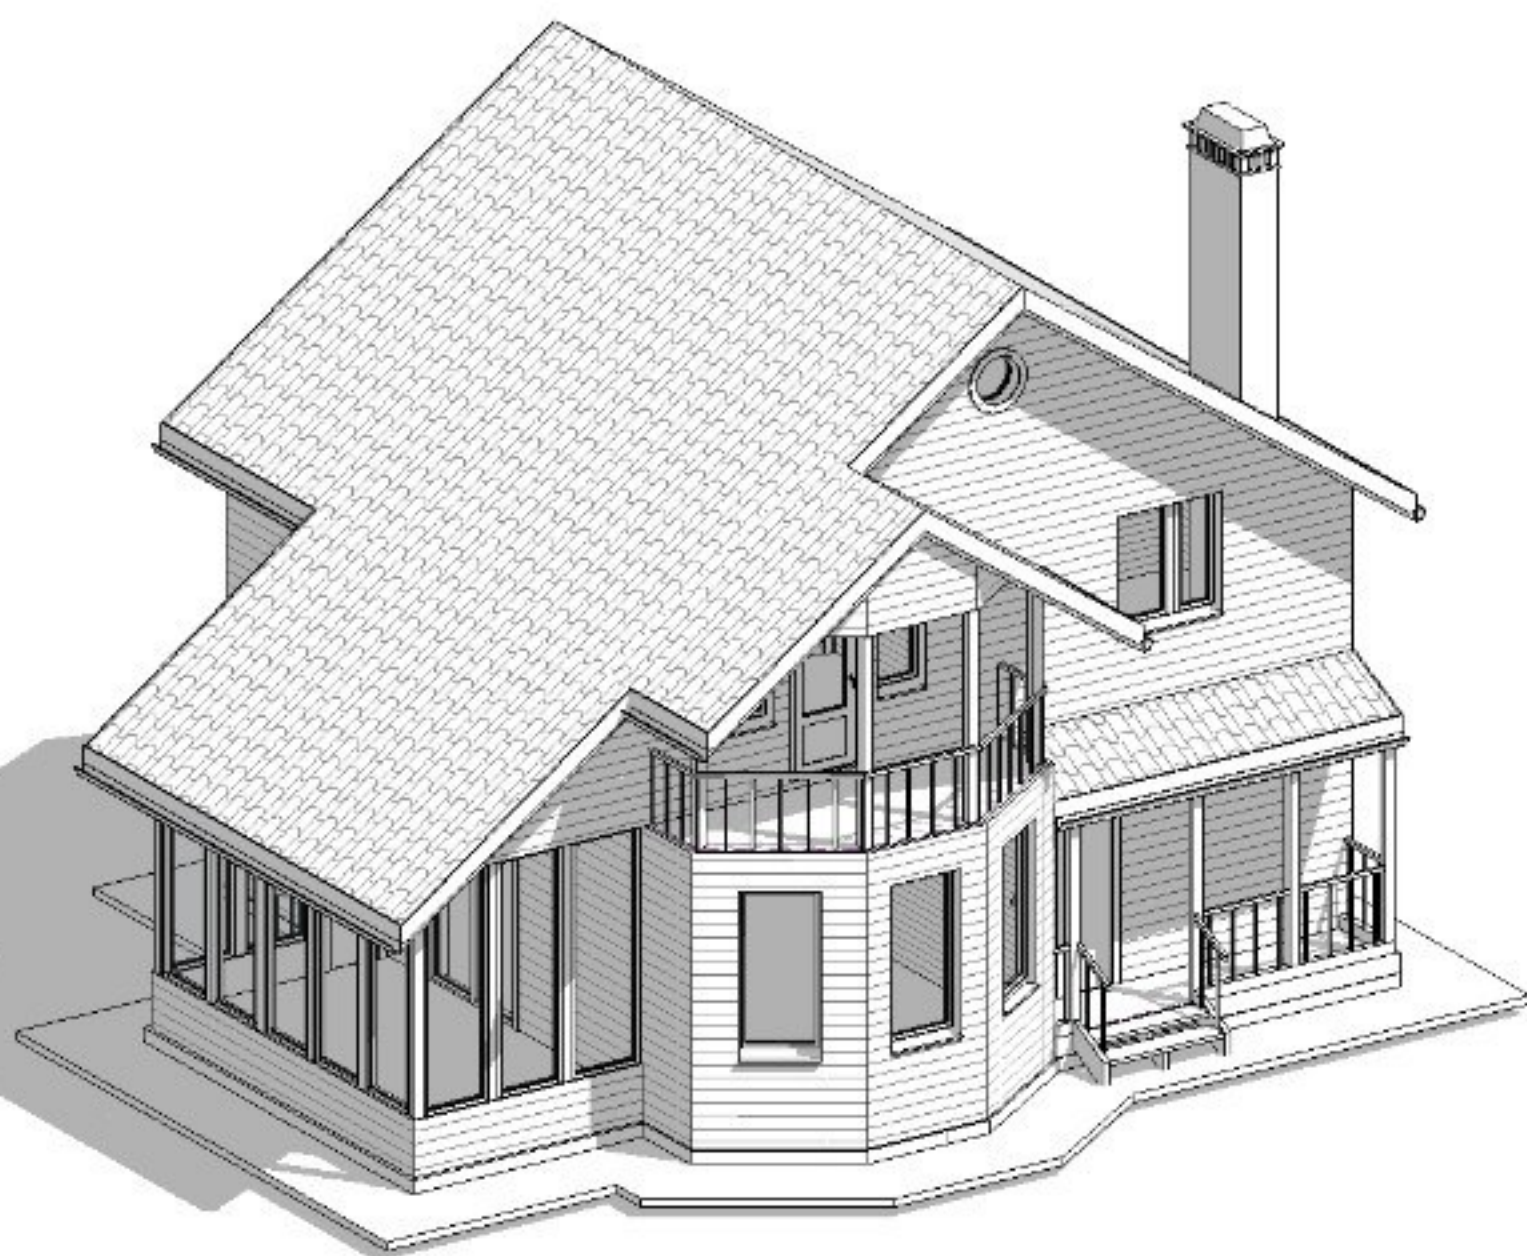


Директор _____ Теселкин Е.С.

Архитектор _____ Теселкин Е.С.

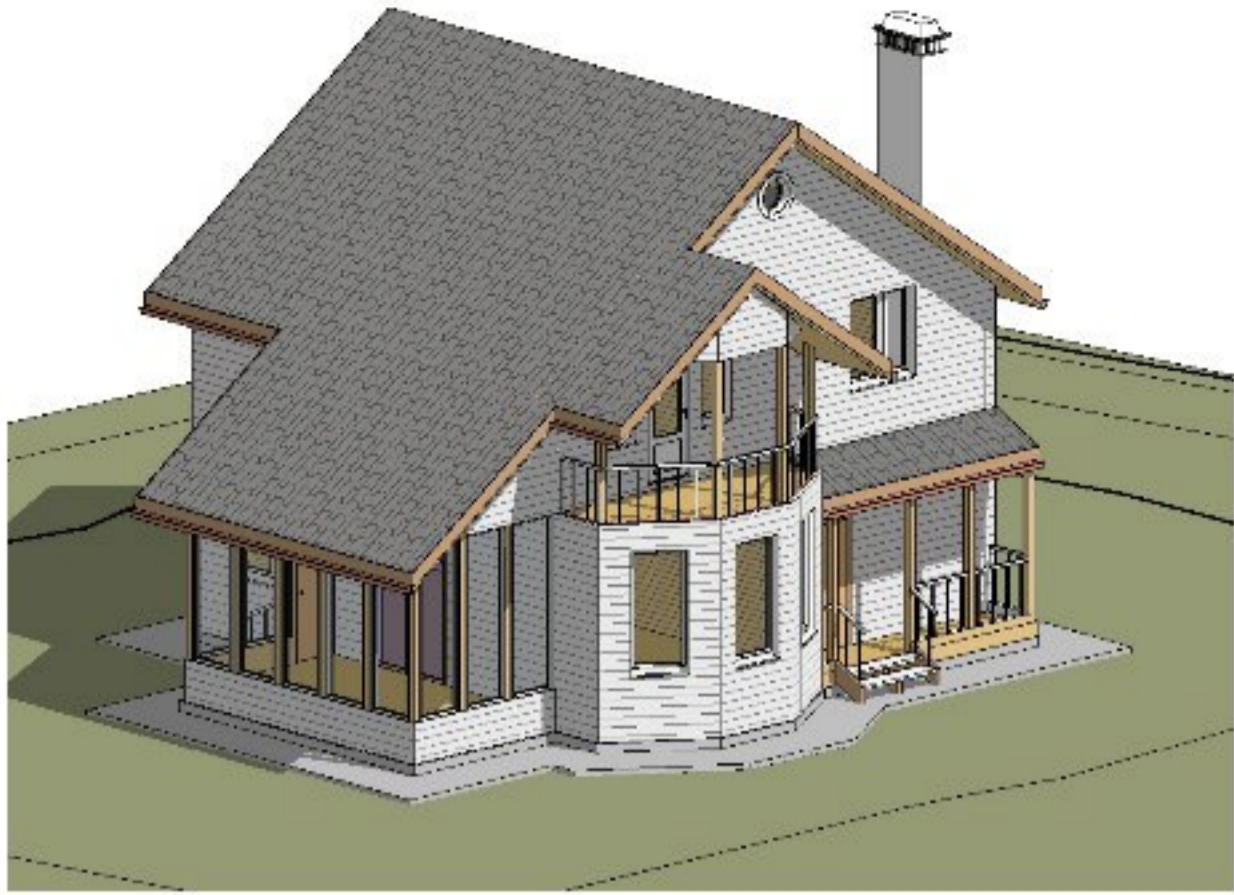

3d вид №1

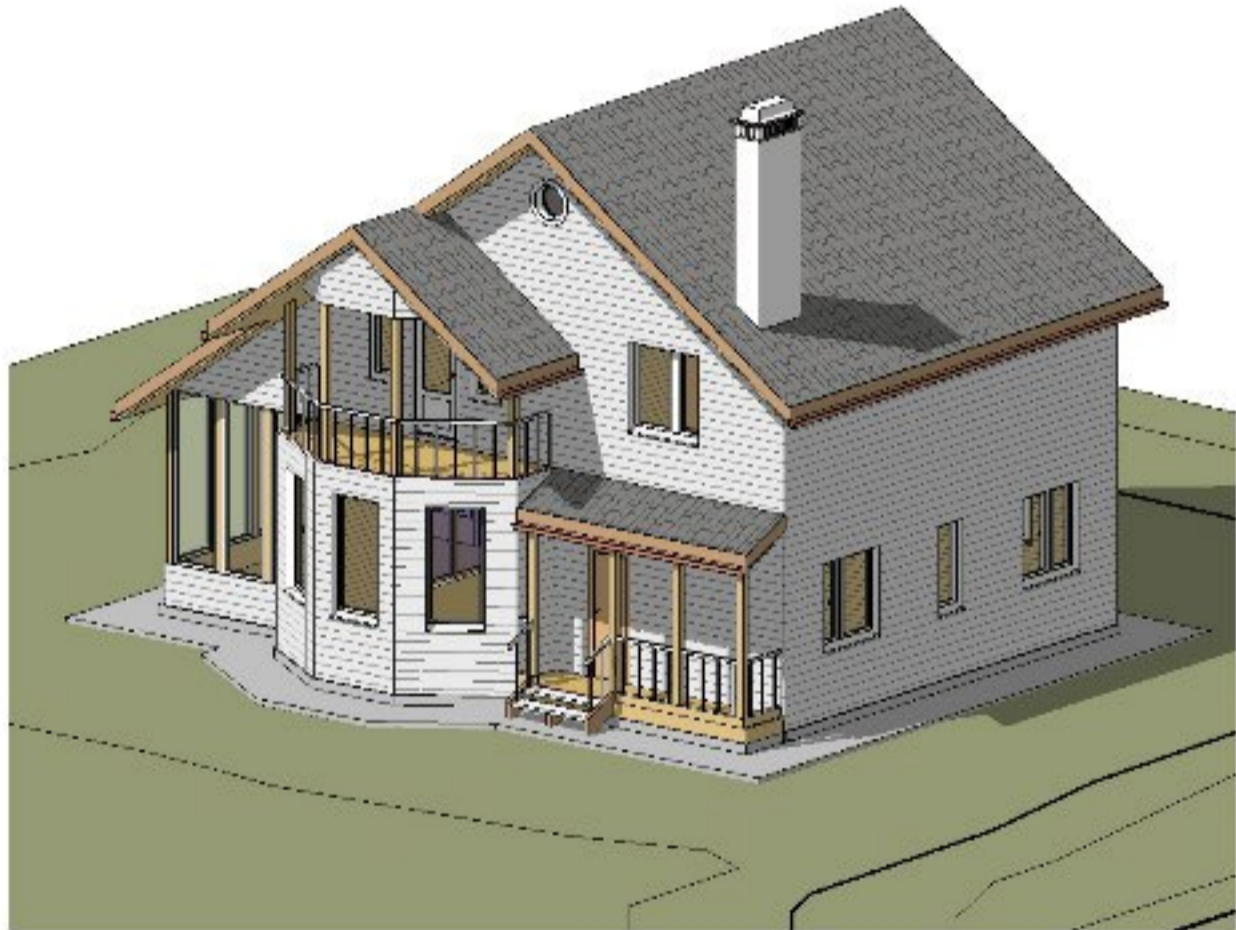

3d вид №2

















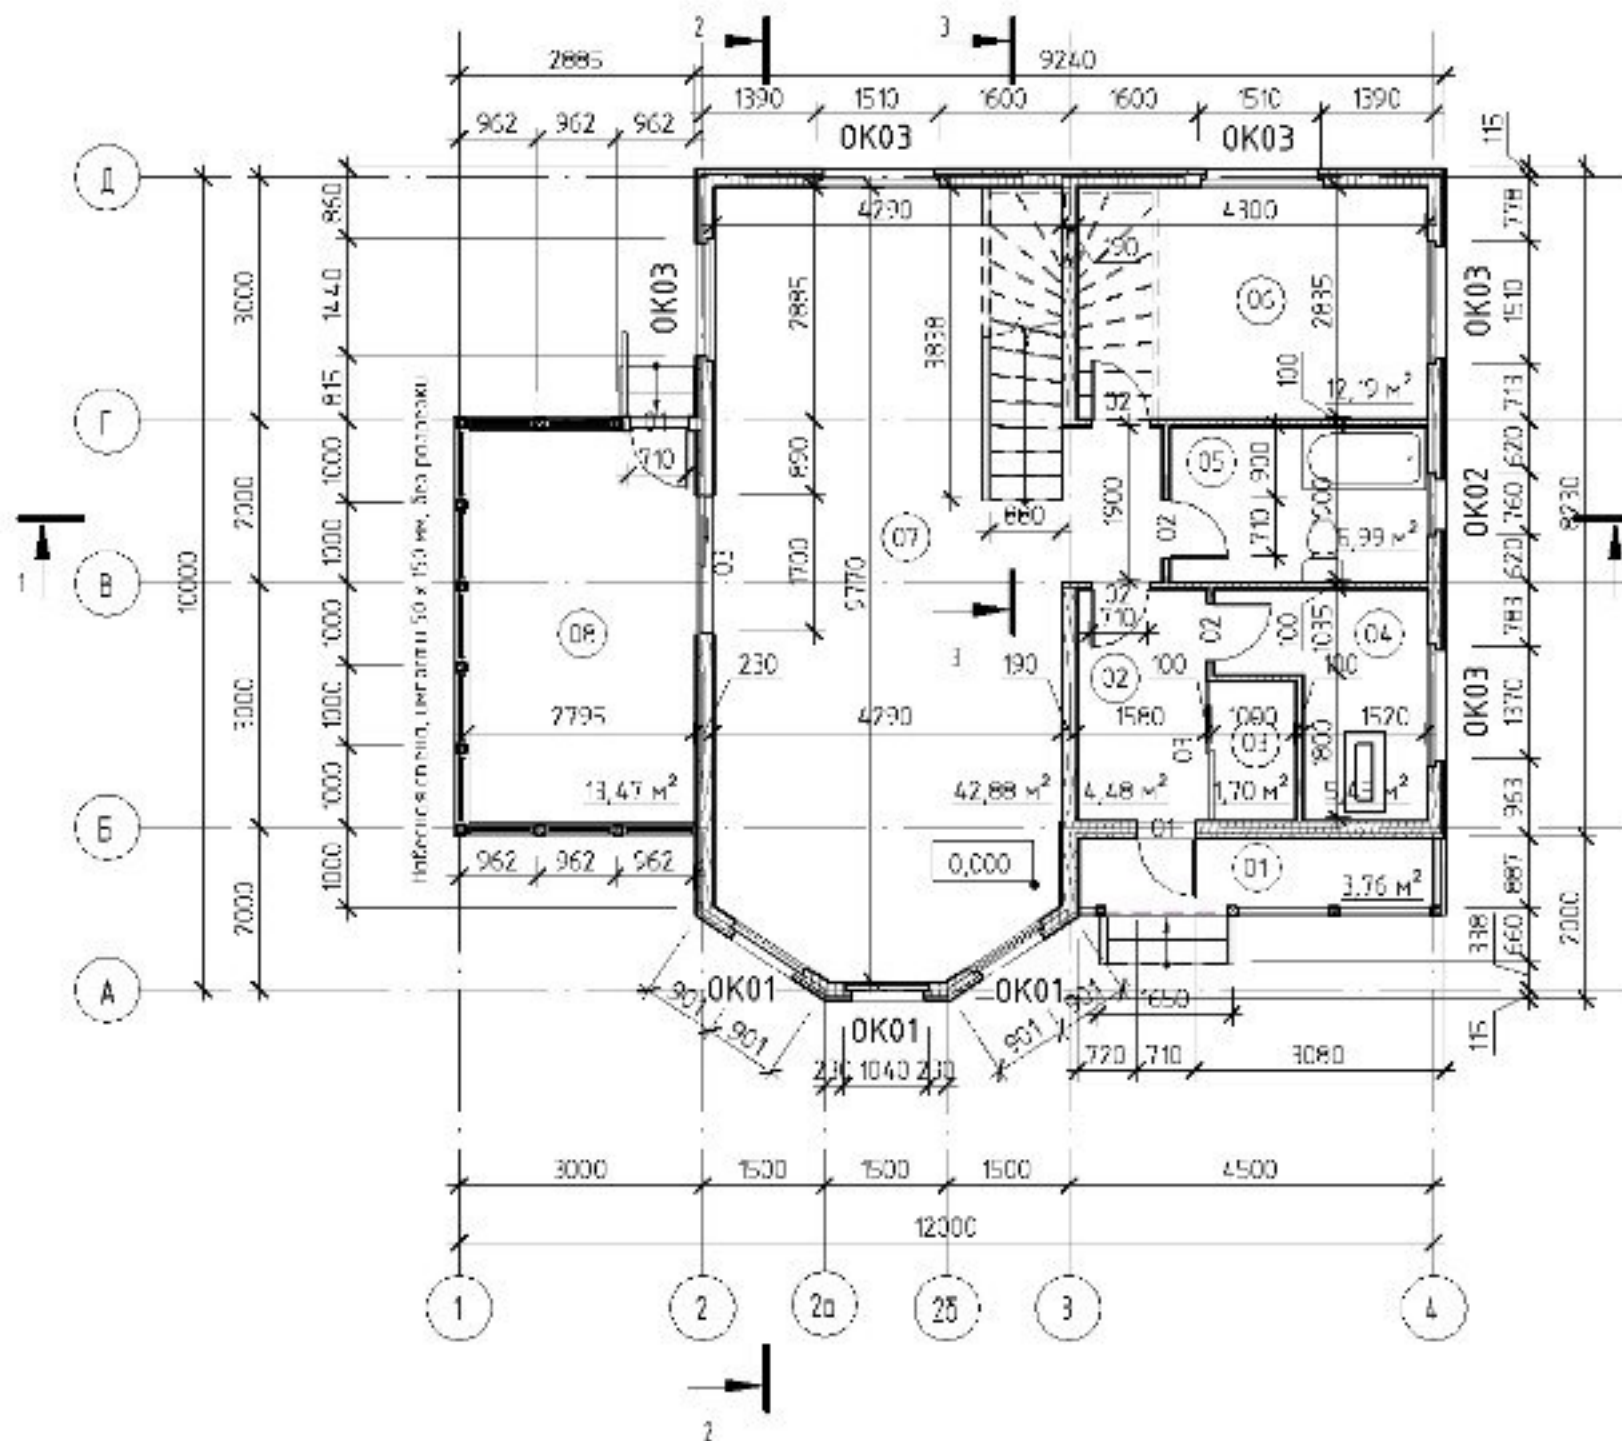


№ пом	Наименование	S, м ²
01	Крыльцо	3,76 м ²
02	Прихожая	4,48 м ²
03	Гардероб	1,70 м ²
04	Талочная	5,45 м ²
05	Сан узел	5,99 м ²
06	Спальная комната	12,19 м ²
07	Зал + кухня	42,88 м ²
08	Летняя веранда	13,47 м ²
Общий итог		89,92 м²

Поз.	Обозначение	Наименование	Кол-во	Примечание
01	ГОСТ 6629-88	ДГ 21-7	2	710
02	ГОСТ 6629-88	ДГ 21-7П	4	710
03	ГОСТ 39269-94	ДР 20-11	2	

Поз.	Обозначение	Наименование	Размеры изделия, мм		Кол-во	Прим.
			Высота	Ширина		
OK01	ГОСТ 23166-99	ОП ОСП 15-9 А	2000	1000	3	
OK02	ГОСТ 23166-99	ОП ОСП 15-7 А	1460	720	1	
OK03	ГОСТ 23166-99	ОП ОСП 15-15 П	1460	1470	5	

АР -					
Проект частного жилого дома, расположенного по адресу: Ленинградская область, Ленобласть, Ломоносовский район.					
Изм.	Кол-во	Лист	№ Эск.	Подпись	Дата
Имя и фамилия жилого дома			Таблица	Лист	Листов
Архитектор Теселкин Е.С.			П	02	13
План 1-ого этажа			Архитектурная мастерская "TESARCH"		

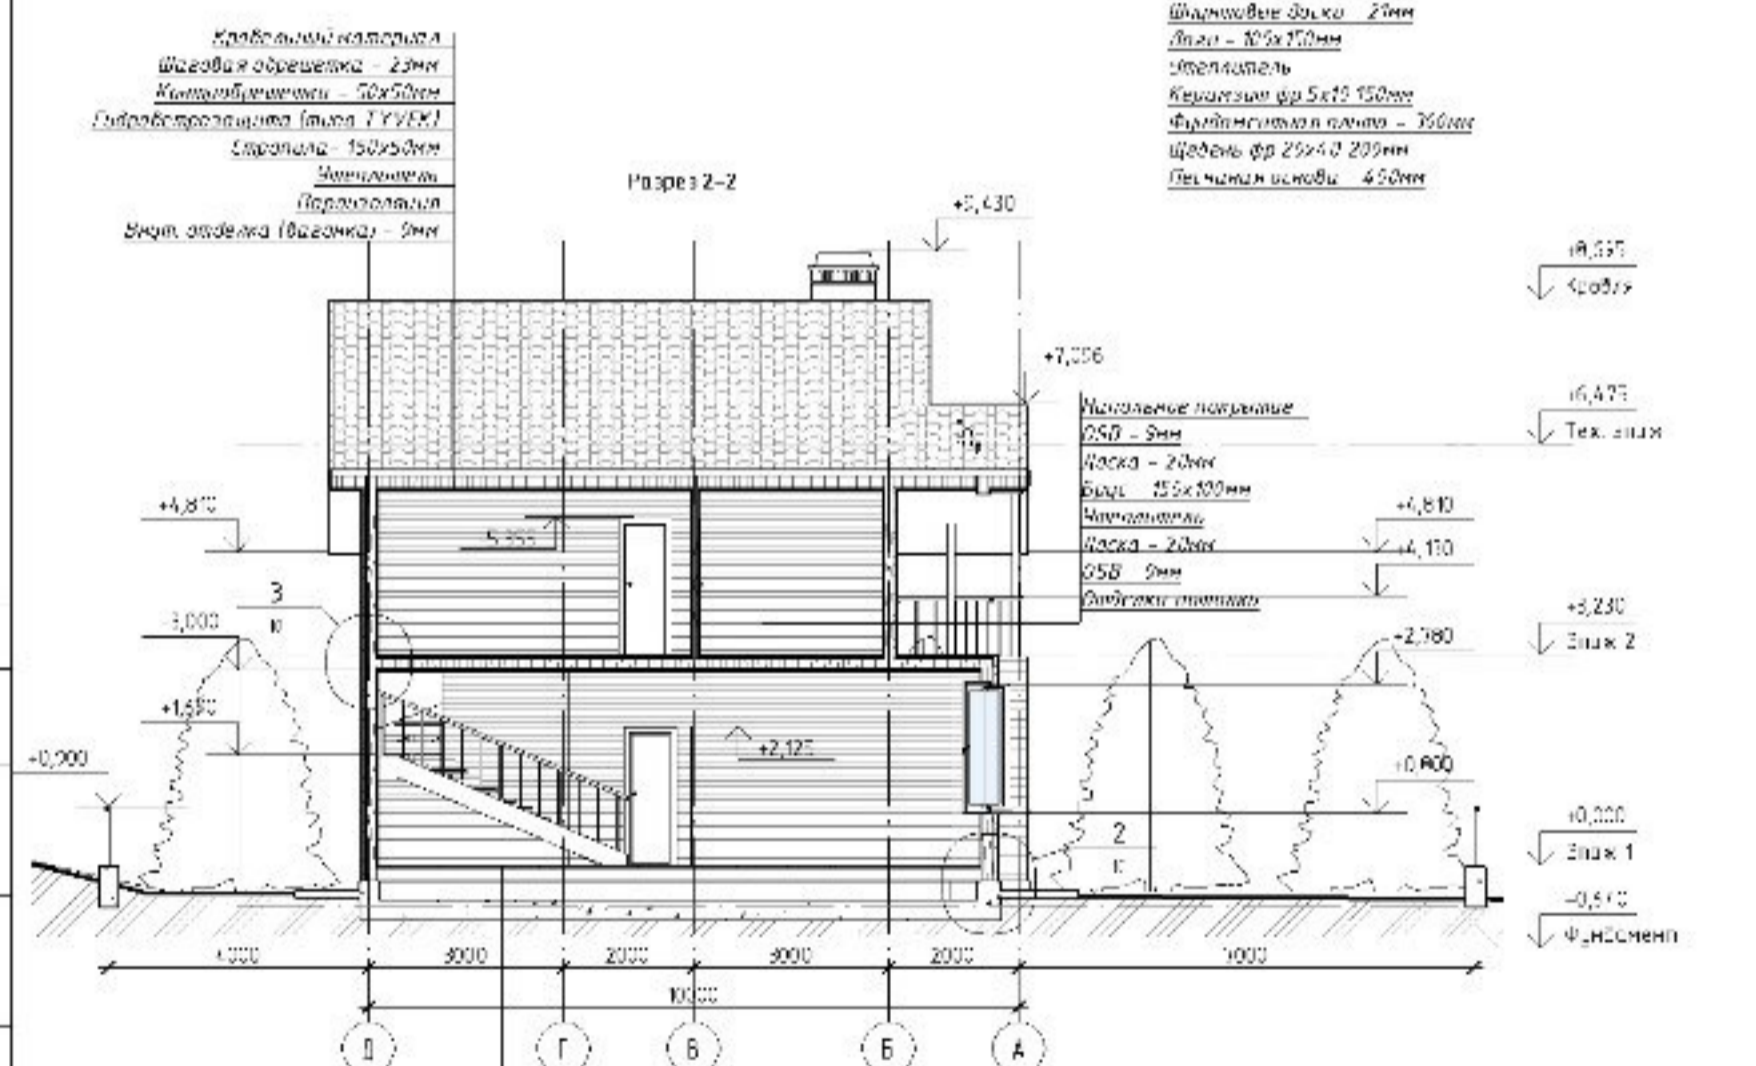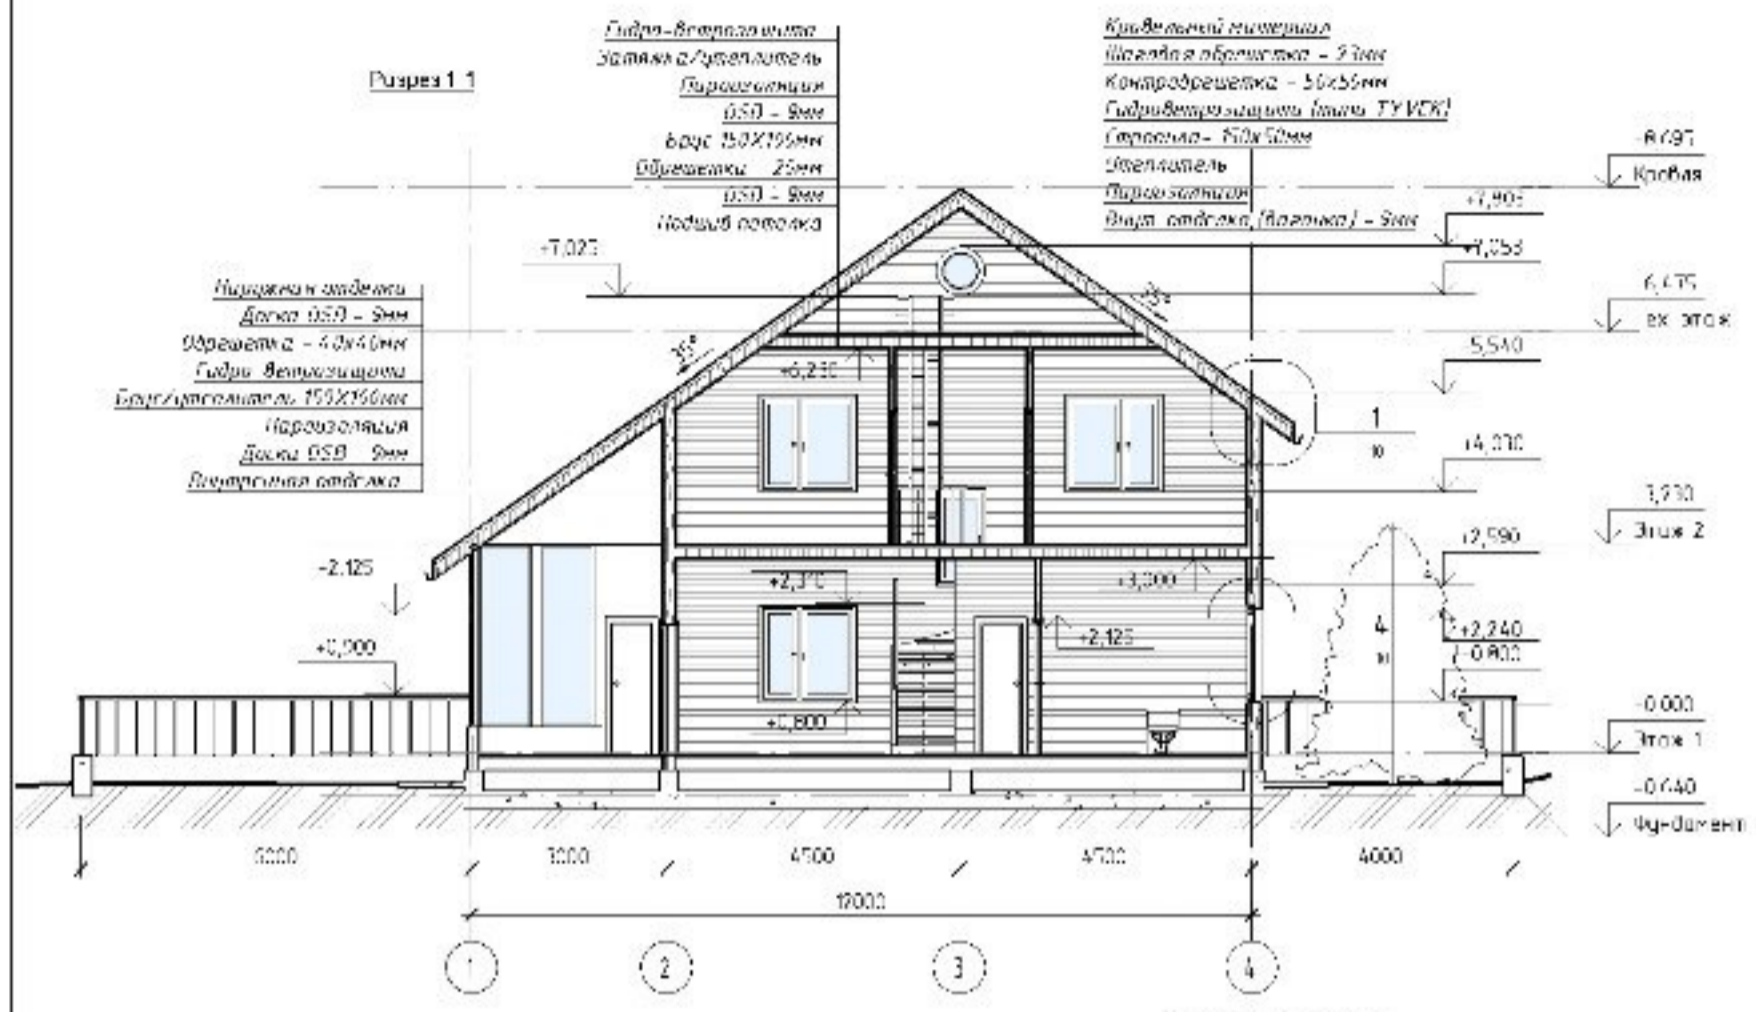





Нижнее покрытие







Рисунки 1-1 и 2-2

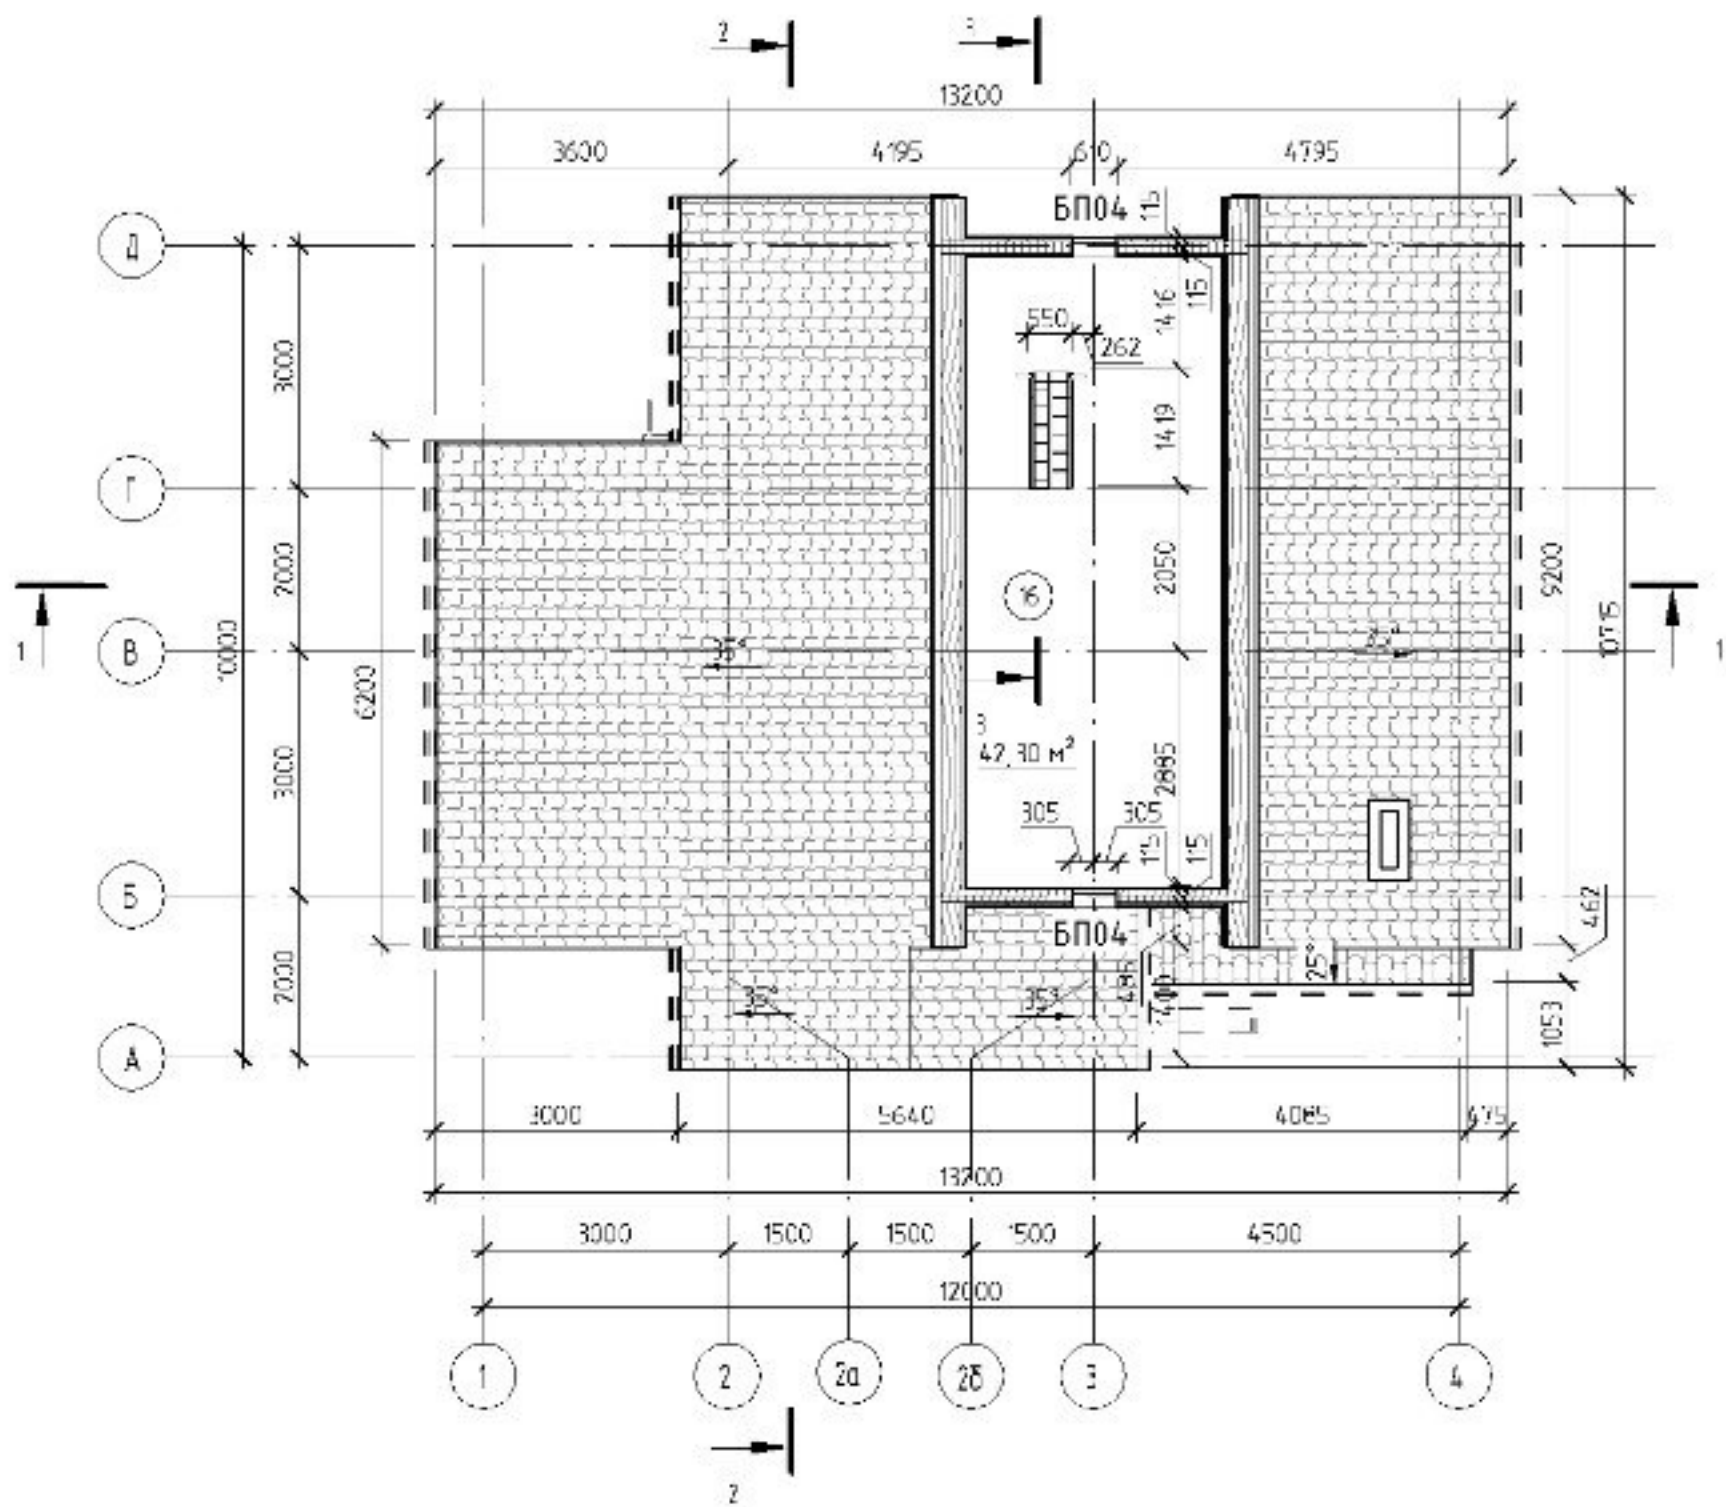

№ пом	Наименование	S, м²
16	Чердачное помещение	42,30 м²

Поз.	Обозначение	Наименование	Кол-во	Прим.
БП04	ГОСТ 52749-2007	БП ОСП 21-9 Л	2	

Соединено

И-№, № подл.
Вариант, № ВР
Подпись
И-№, № подл.

АР -					
Проект частного жилого дома, расположенного по адресу: Ленинградская область, Ломоносовский район.					
Изм.	Кол-во	Лист	№ Эск.	Подпись	Дата
Инв. Журналный жилой дом					Листов
Архитектор Теселкин Е.С.					П 05
План технического этажа					Архитектурная мастерская "TESARCH"