


План паркинга на от. -5,500

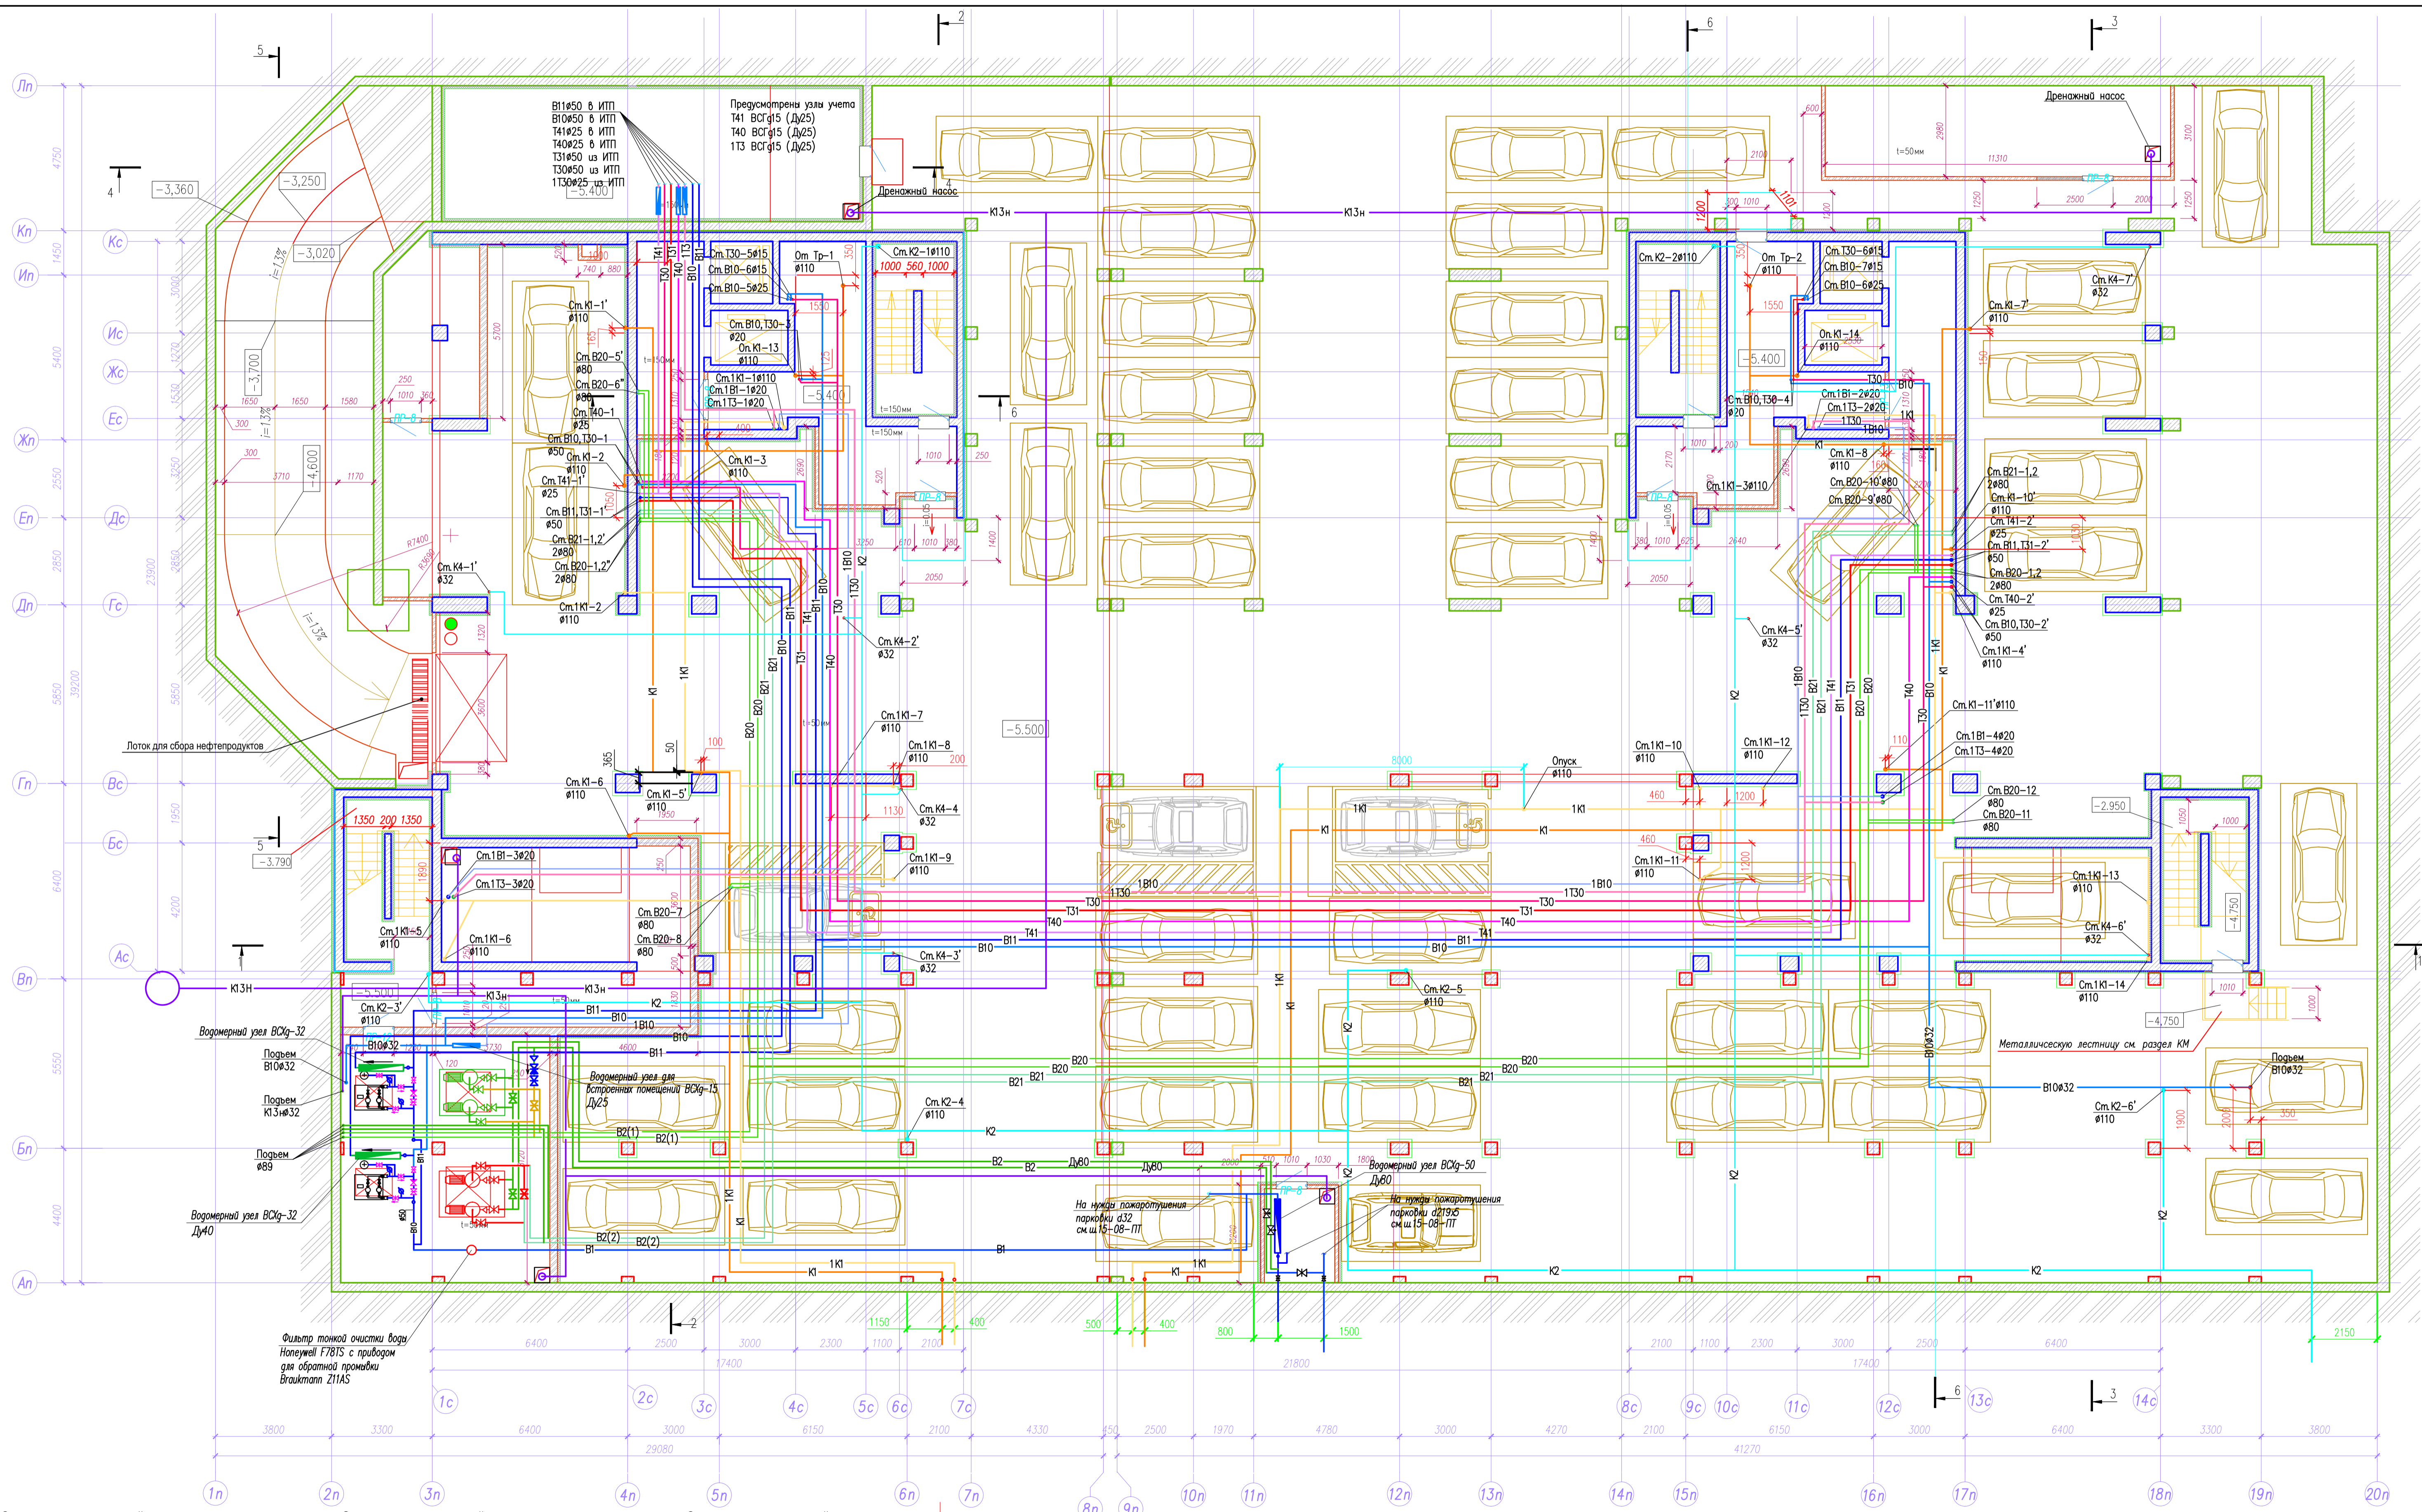

Экспликация помещений подземного паркинга (начало) Экспликация помещений подземного паркинга (продолжение) Экспликация помещений подземного паркинга (окончание)

Составлено