


Ивл. подл.
Подп. и дата
Взам. инв. N

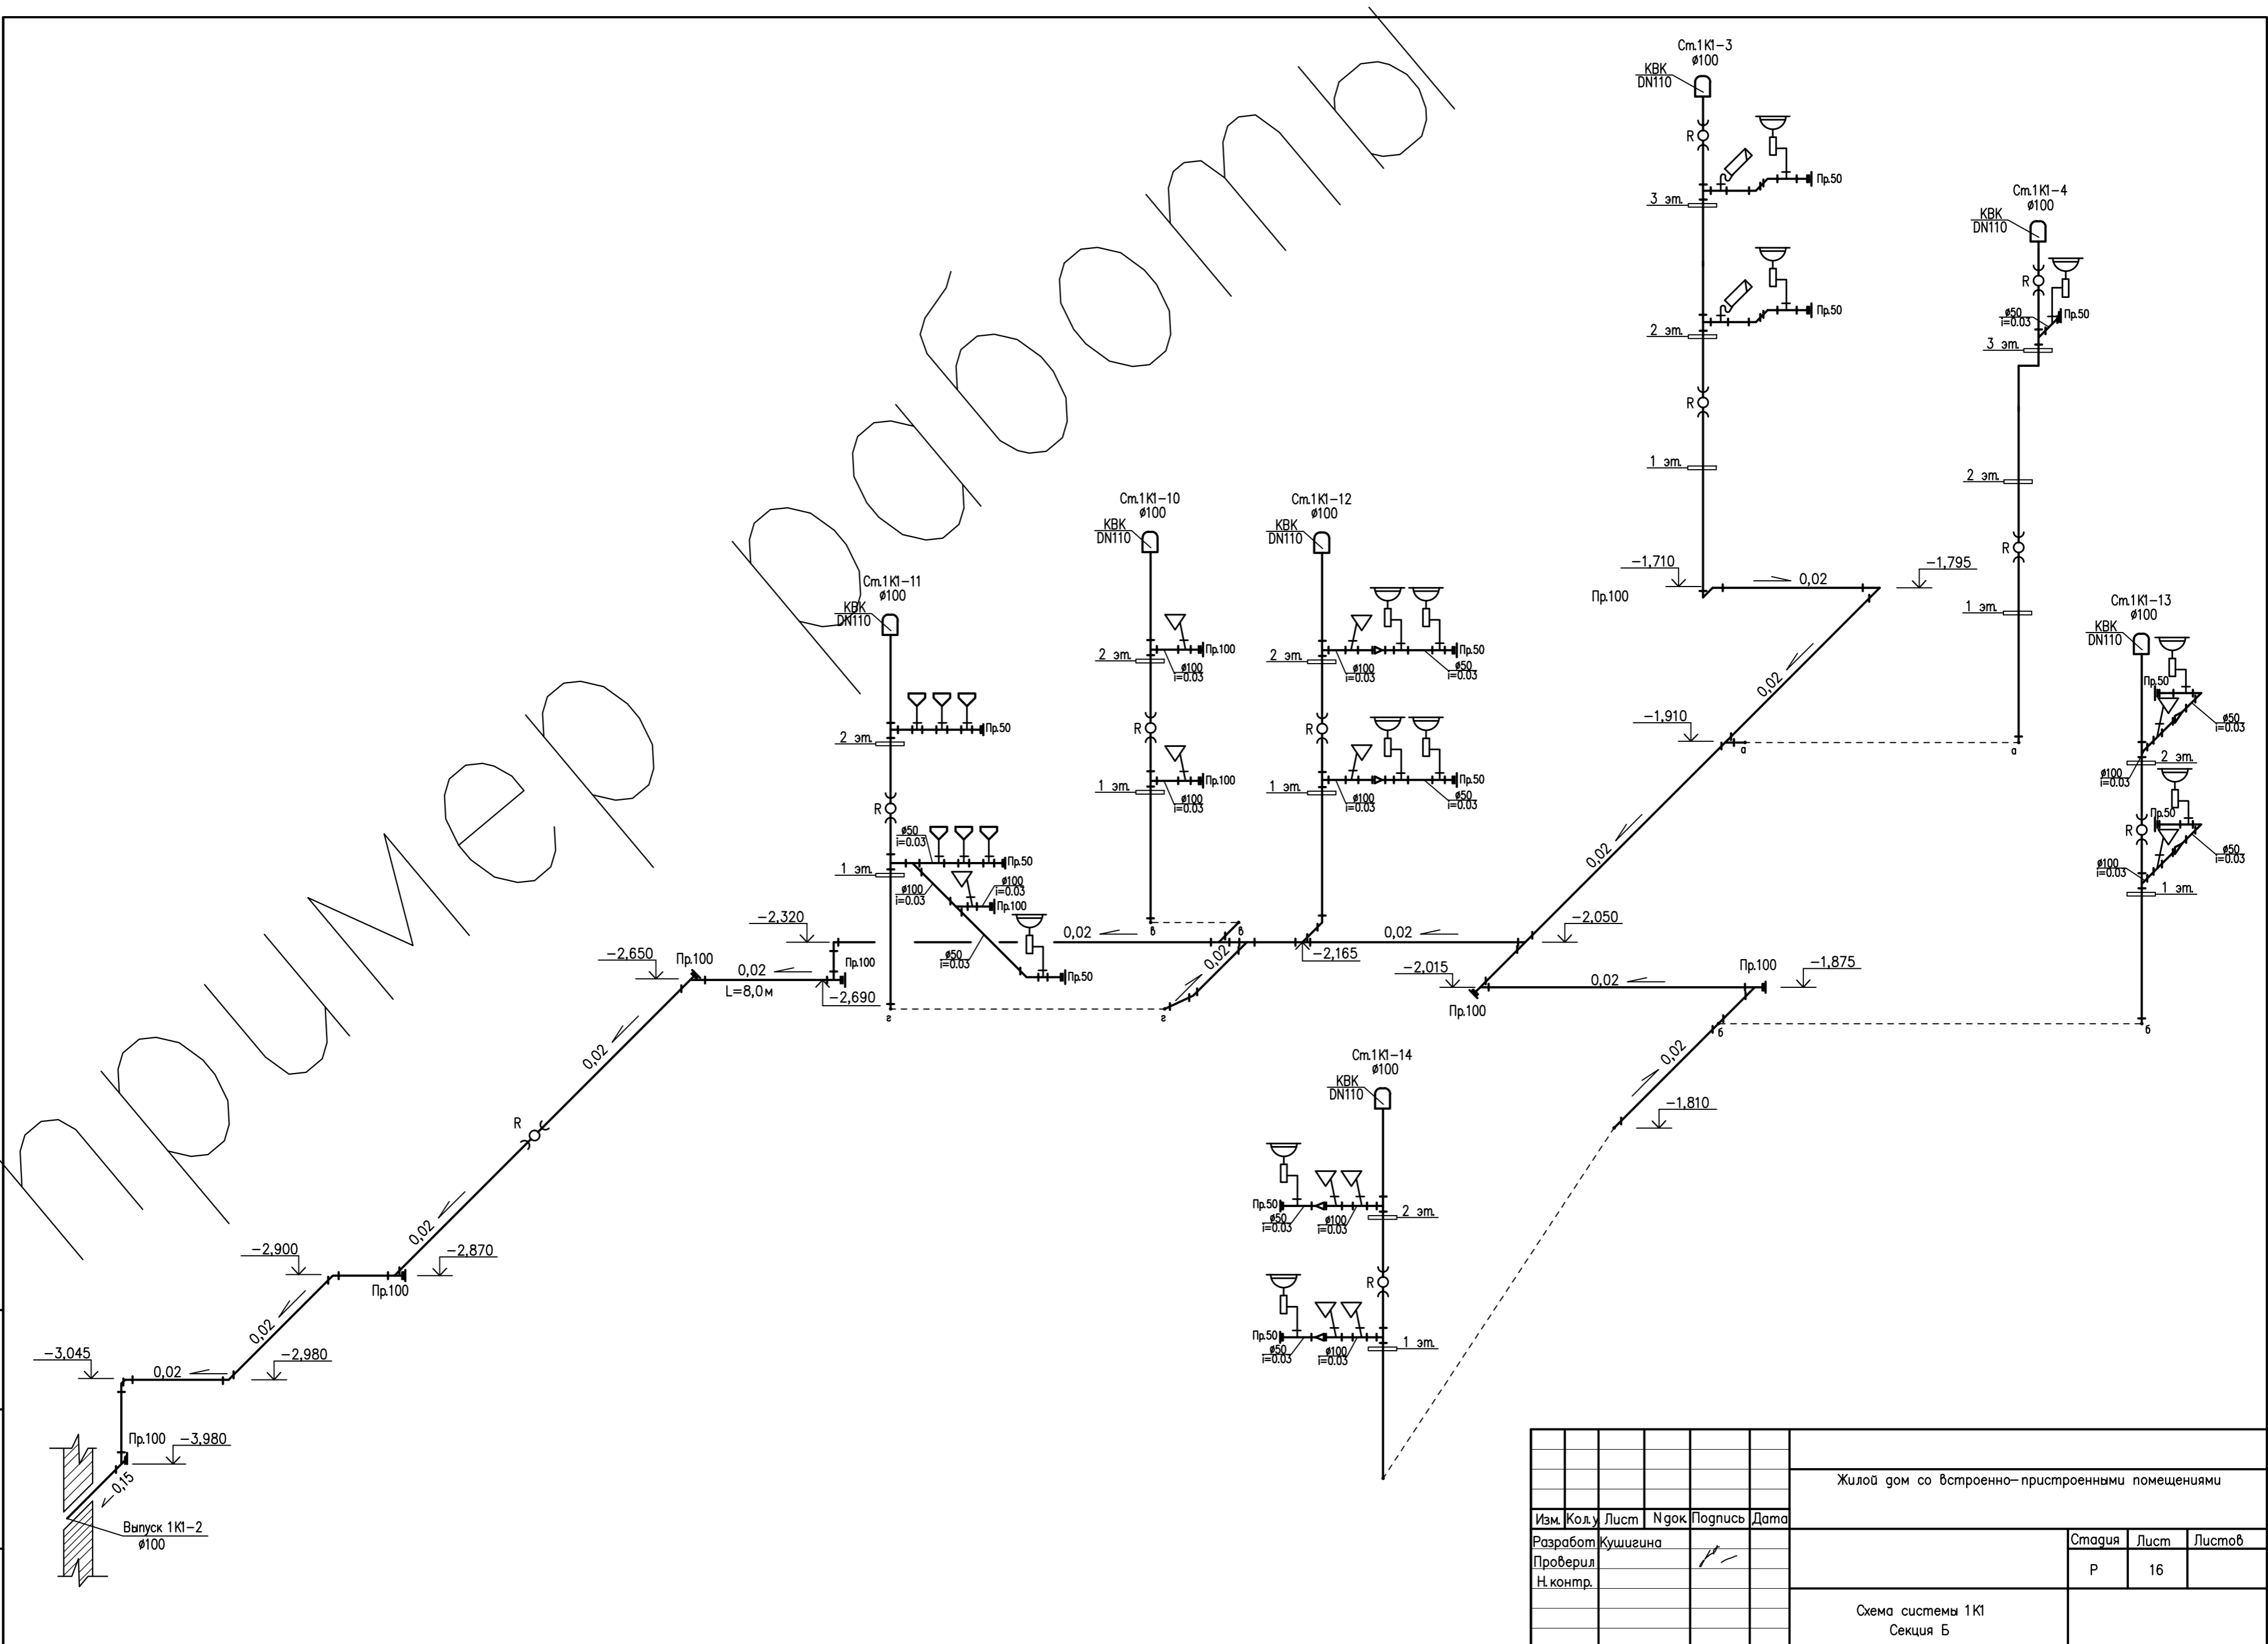

Жилой дом со встроенно-пристроенными помещениями											
Изм.	Кол. у	Лист	Нгол	Подпись	Дата						
Разработ	Кушигина										
Проверил											
Н. контр.											
<table border="1"> <tr> <td>Стация</td> <td>Лист</td> <td>Листов</td> </tr> <tr> <td>Р</td> <td>16</td> <td></td> </tr> </table>						Стация	Лист	Листов	Р	16	
Стация	Лист	Листов									
Р	16										
Схема системы 1K1 Секция Б											