


План земляных масс по выемке котлована 1я секция.

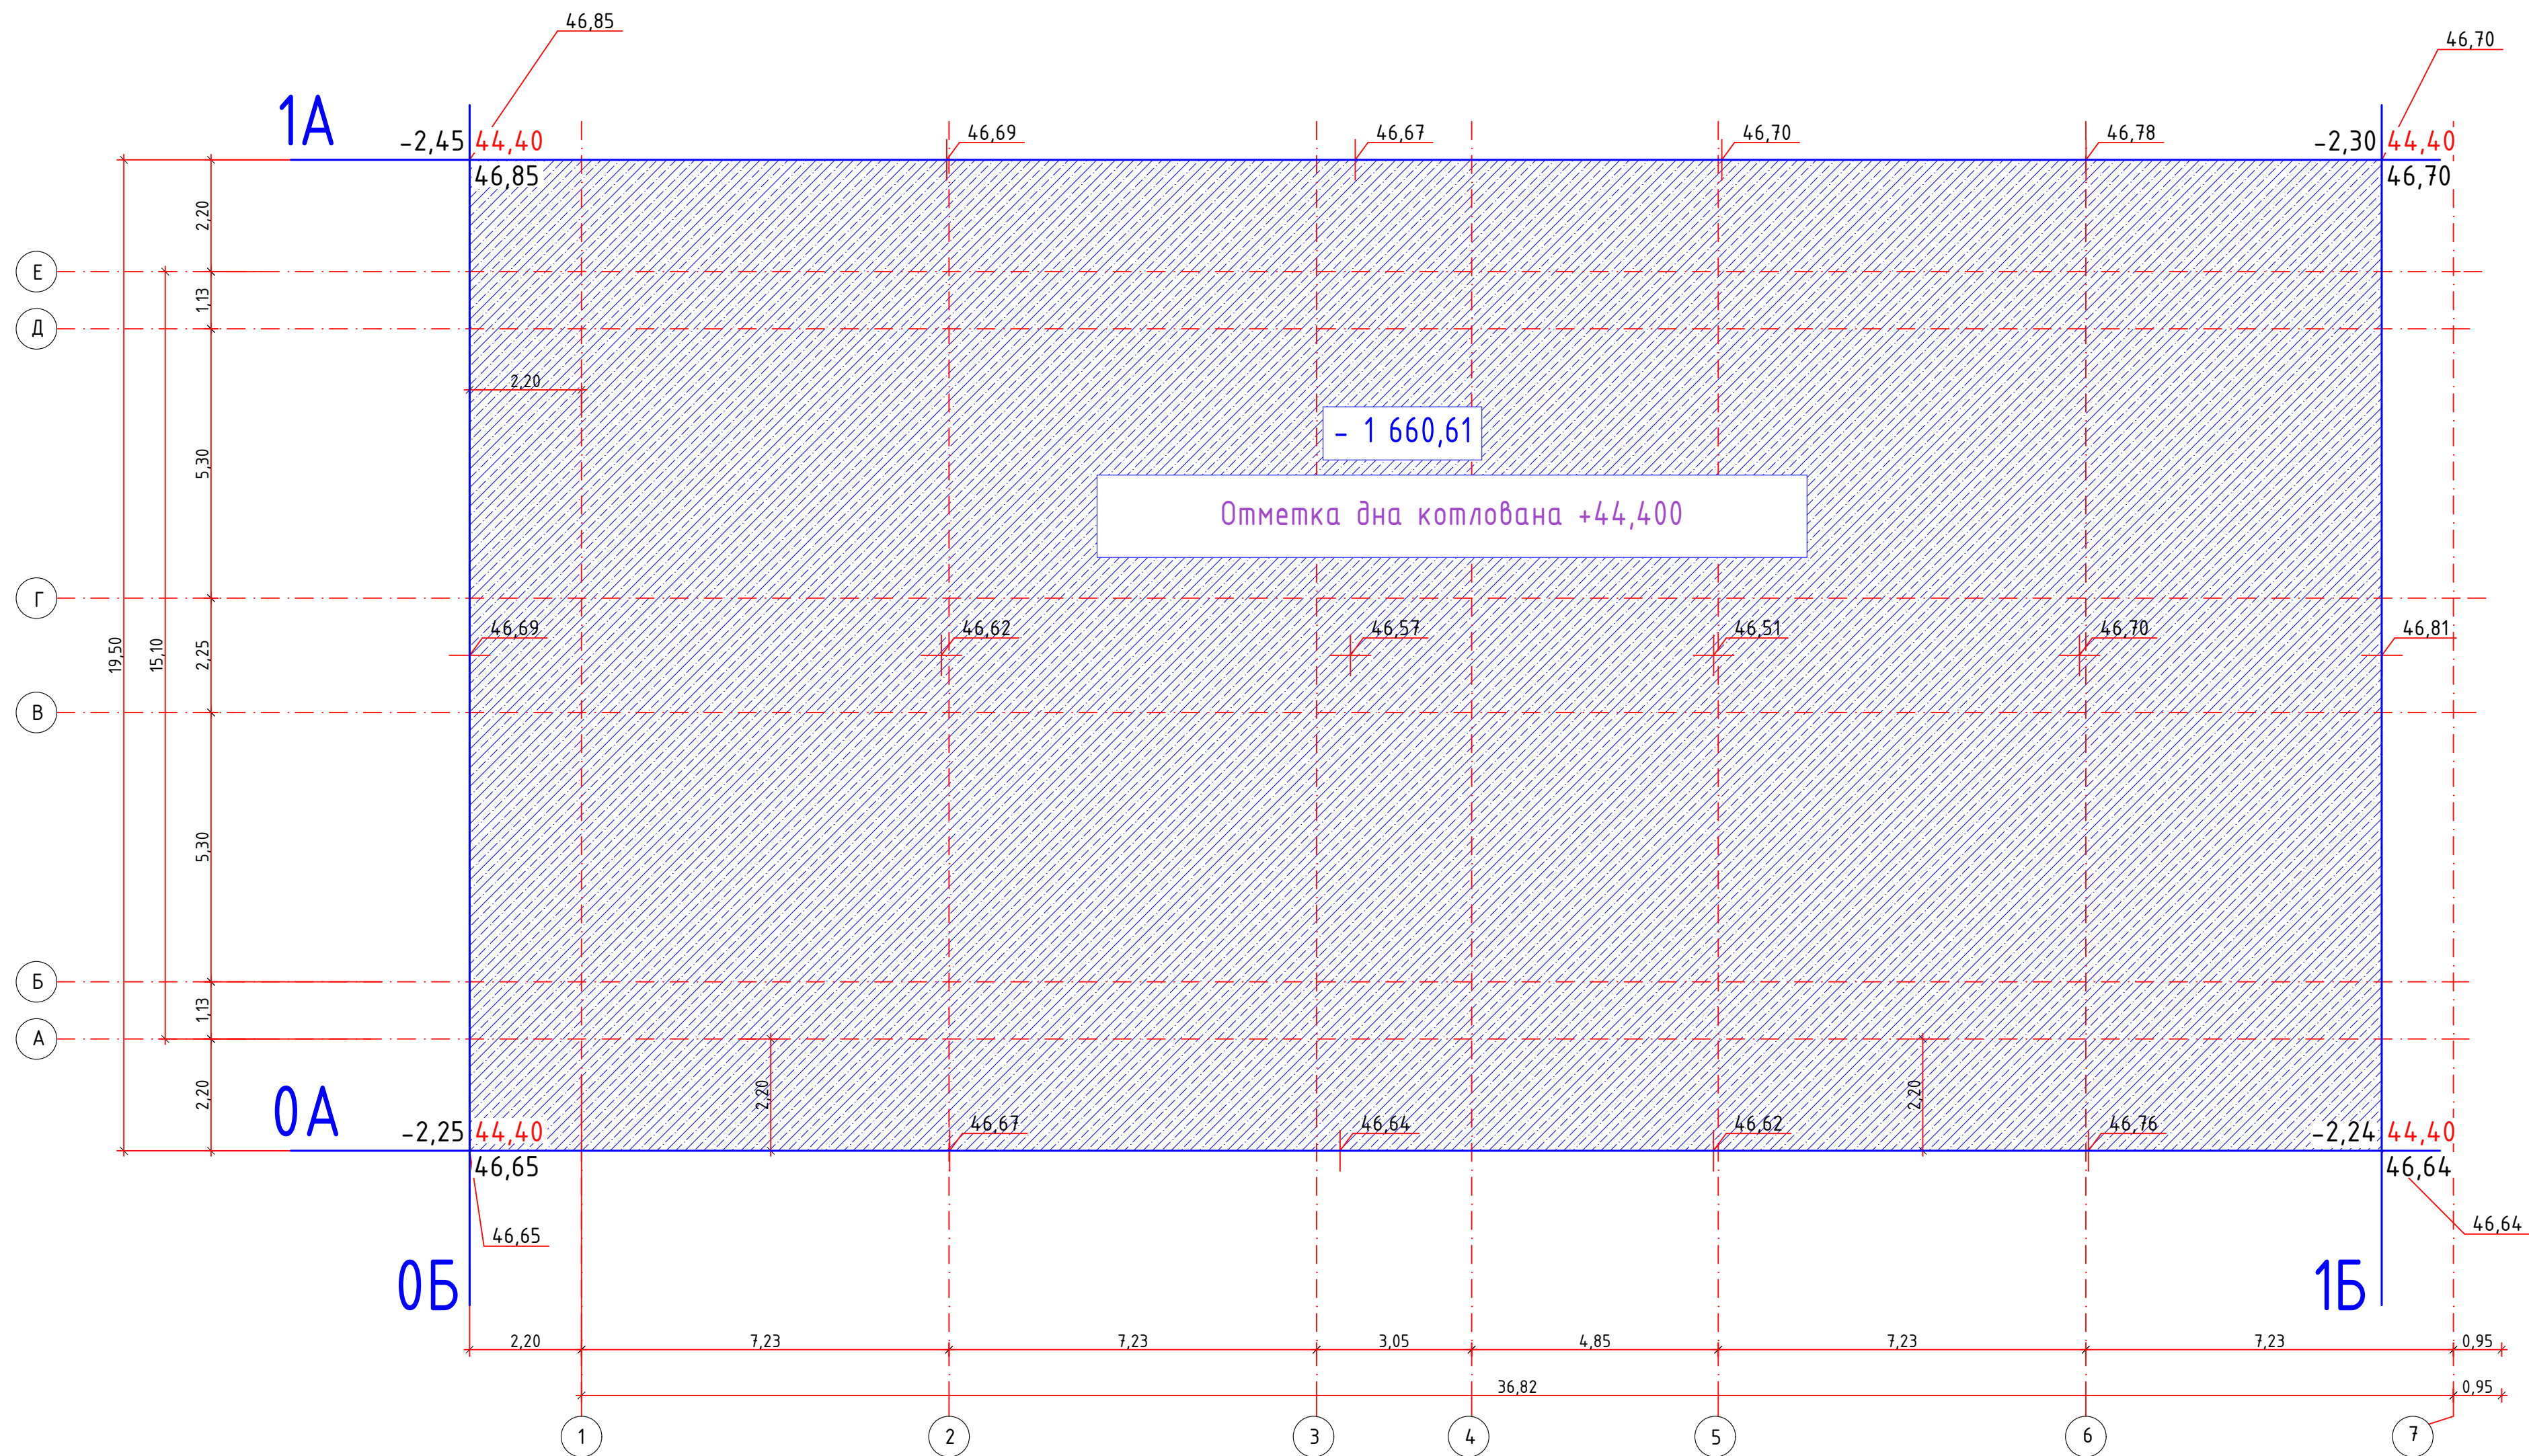

Итого, м³	насыпь	—	Всего, м³	—
	выемка	- 1 660,61		- 1 660,61

				02-1509-6-1-ГП			
				Строительство многоквартирного жилого комплекса, состоящего из двух 3-секционных 9-этажных жилых домов с цокольным и техническими этажами, по адресу: г. Одесса, Малиновский район, ул. Пестеля, 6. II очередь строительства; 1 и 2 пусковой комплексы)			
				Зх секционный, 9-ти этажный жилой дом (стр. 6/1) (1, 2-й пусковые комплексы)	Стадия	Лист	Листов
					ГП	1	
ГИП	Свенцкий		29.06.16				
Проверил				План земельных масс по выемке котлована 1я секция.	ПСГ Интострой Лицезия АВ№587503 г.Одесса		
Проектир	Кобылянов						