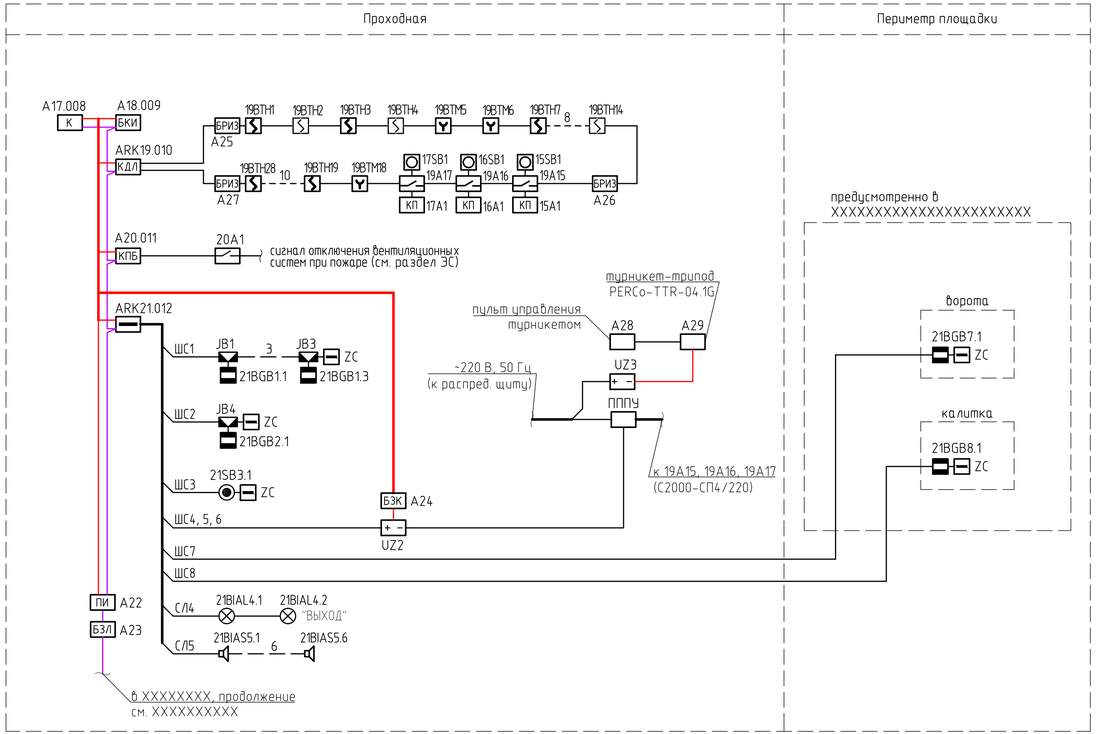

Условные обозначения

- – приемно-контрольный прибор, адресный;
- – резервируемый источник питания;
- – клавиатура;
- – блок контроля и индикации;
- – блок защиты линии;
- – контрольно-пусковой блок;
- – преобразователь интерфейса;
- – контроллер двухпроводной линии связи;
- – клапан противопожарный;
- – релейный модуль;
- – извещатель пожарный дымовой;
- – извещатель пожарный ручной;
- – извещатель пожарный дымовой залотолочный;
- – извещатель охранный магнитоконтактный;
- – извещатель охранный ручной точечный электроконтактный;
- – устройство оконечное шлейфа;
- – оповещатель световой;
- – оповещатель звуковой (сирена);
- – коробка соединительная;
- – линия интерфейса RS-485;
- – линия электропитания 12/24 В.

Буквенно-цифровые обозначения

A26	– A – обозначение устройства, 26 – номер устройства в системе;
ARK19.010	– ARK – прибор проемо-контрольный, 19 – номер прибора в системе, 010– сетевой адрес;
19BTM5	– 19– номер ППК, BTM – обозначение извещателя пожарного ручного адресного, 5 – порядковый номер извещателя в ШС (ДПЛС);
19BTH1	– 19– номер ППК, BTH – обозначение извещателя пожарного дымового, 1 – порядковый номер извещателя в ШС (ДПЛС);
21BGB2.1	– 21 – номер ППК, BGB – обозначение извещателя охранного магнитоконтактного, 2 – номер шлейфа, 1 – порядковый номер извещателя в ШС (ДПЛС);
21SB3.1	– 21 – номер ППК, SB – обозначение кнопки, 3 – номер шлейфа, 1 – порядковый номер кнопки;
21BIAL4.1	– 21 – номер ППК, BIAL – обозначение оповещателя светового, 4 – номер релейного выхода, 1 – порядковый номер оповещателя;
21BIAS5.1	– 21 – номер ППК, BIAS – обозначение оповещателя звукового, 5 – номер релейного выхода, 1 – порядковый номер оповещателя;
ZC	– устройство оконечное шлейфа;
ШС1	– ШС – шлейф сигнализации, 1 – номер шлейфа;
СЛ4	– СЛ – соединительная линия, 4 – номер линии;
JB1	– JB – коробка соединительная, 1 – номер коробки.

Согласовано

Взам. инв. №

Подп. и дата

Инв. №подл.

Изм.	Колич.	Лист	№ док.	Подп.	Дата

Стадия	Лист	Листов
Р		

Схема электрическая структурная ИСБ

Формат А4х4