


Операторная



Буквенно-цифровые обозначения

- АРКЗ – АРК – обозначение ППК, З – номер прибора в системе;
- ЗВТН1.1 – З – номер ППК, ВТН – обозначение извещателя пожарного дымового, 1 – номер шлейфа, 1 – порядковый номер извещателя;
- ЗВТК24.1 – З – номер ППК, ВТК – обозначение извещателя пожарного теплового, 24 – номер шлейфа, 1 – порядковый номер извещателя;
- ЗВТМ18.1 – ЗЗ – номер ППК, ВТМ – обозначение извещателя пожарного ручного, 18 – номер шлейфа, 1 – порядковый номер извещателя;
- ЗСВ1.1 – З – номер ППК, СВ – обозначение выключателя кнопочного, 1 – номер линии, 1 – порядковый номер выключателя;
- ЗВГВ2.1 – З – номер ППК, ВГВ – обозначение извещателя магнитоконтактного, 2 – номер шлейфа, 1 – порядковый номер извещателя;
- ЗВИАЛ2.1 – З – номер ППК, ВИАЛ – обозначение оповещателя светового, 2 – номер релейного выхода, 1 – порядковый номер оповещателя;
- ЗС – устройство оконечное шлейфа;
- ШС1 – ШС – обозначение шлейфа пожарной сигнализации, 1 – номер шлейфа,
- СЛ1 – СЛ – обозначение соединительной линии (релейного выхода), 1 – номер линии.
- ЗВИАС1.1 – З – номер ППК, ВИАС – обозначение оповещателя звукового, 1 – номер соединительной линии, 1 – порядковый номер оповещателя.

Условные обозначения

- прибор приемо-контрольный;
- извещатель пожарный дымовой;
- извещатель пожарный дымовой за подвесным потолком;
- извещатель пожарный тепловой;
- извещатель пожарный ручной;
- выключатель кнопочный (дистанционный "ПУСК" АУГП);
- извещатель магнитоконтактный;
- устройство оконечное;
- оповещатель световой;
- выносное устройство оптической сигнализации;
- оповещатель звуковой.

Изм.	Колуч.	Лист	№ док.	Подп.	Дата
Операторная					
р					
Схема электрическая структурная АСПС и оповещения при пожаре					
Формат А3х5					