


Электротехнических		Исходное изображение	
Номер по плану			
Тип			
Рем. кВт		15	
Ток, А		8	
Ином. Трасс.			
Наименование механизма		Группы для подключения розеток компьютерных и силовых	

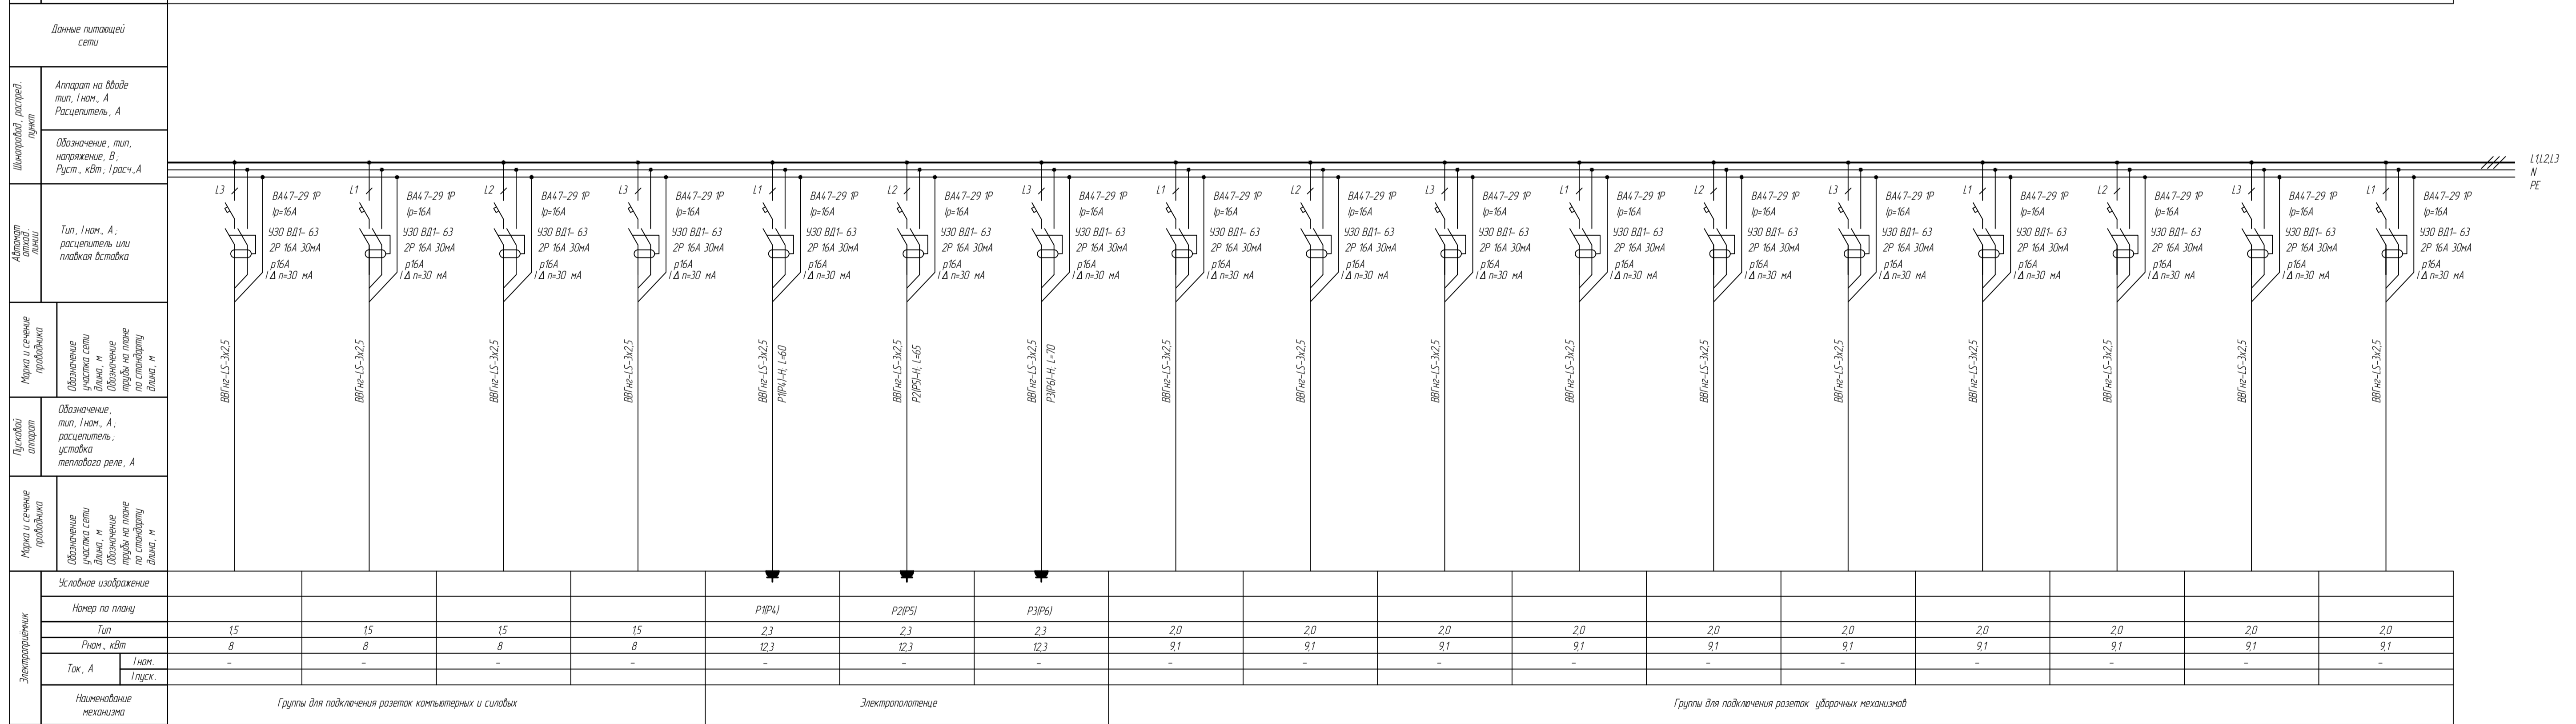

Электротехнических		Исходное изображение	
Номер по плану			
Тип		Р1Р4J	
Рем. кВт		2,3	
Ток, А		12,3	
Ином. Трасс.			
Наименование механизма		Группы для подключения розеток компьютерных и силовых	

1. Длины кабельных линий и электрические розетки учтены в спецификации.

Ваш шаг, В
Лист и дата
М.П. и подпись

12-09/14-30M					
Административный персонал - офисный центр - блок А "Б" Т" с газовой обогревательной паровой и автономной химичеи котельной по ул. Липовый дач А. в Калининском районе г. Нижнего Новгорода. Реконструкция производственного здания блока Т" - подсобный этап реконструкци комплекса"					
Изм.	Конт. ун.	Ив. дж.	Лист	Итого	Лист
Разработал	А.И.И.			15	5
Проверил	Б.И.И.			05	5
Т.И.И.	Б.И.И.			05	5
Электроснабжение. Силовые электрооборудование				Лист	Лист
ЩК-2 ЩК-3 Принципиальная схема				п	4 22
				Секция архитекторов России 000 "ТМА Группинко С.П."	