Экспликация зданий и сооружений

Номер на плане	Наименование	Примечание
1	Овощехранилище	Проектируемое
2	КПП (2 шт.)	Проектируемый
3	Трансформаторная подстанция	Проектируемая
4	Теплица	Существующая
5	ШРП	Существующая
6	Котельная	Проектируемая
7	Хозпостройка	Существующая

Ведомость элементов озеленения

N по ГП	Услов. обозн.	Наименование породы и вид насаждения	Возр. лет	Кол-во, шт.	Примечание
-		Газон обыкновенный (кв.м)	-	9310,20	С добавлением торфа (20%)
8		Туя западная ,шт	3	3	С добавлением торфа (35%)
9		Клен остролистный ,шт	10	3	
10		Сирень обыкновенная, шт.	3	6	
11		Спирея белая, п.м. (3 шт на п.м.)	2	88	

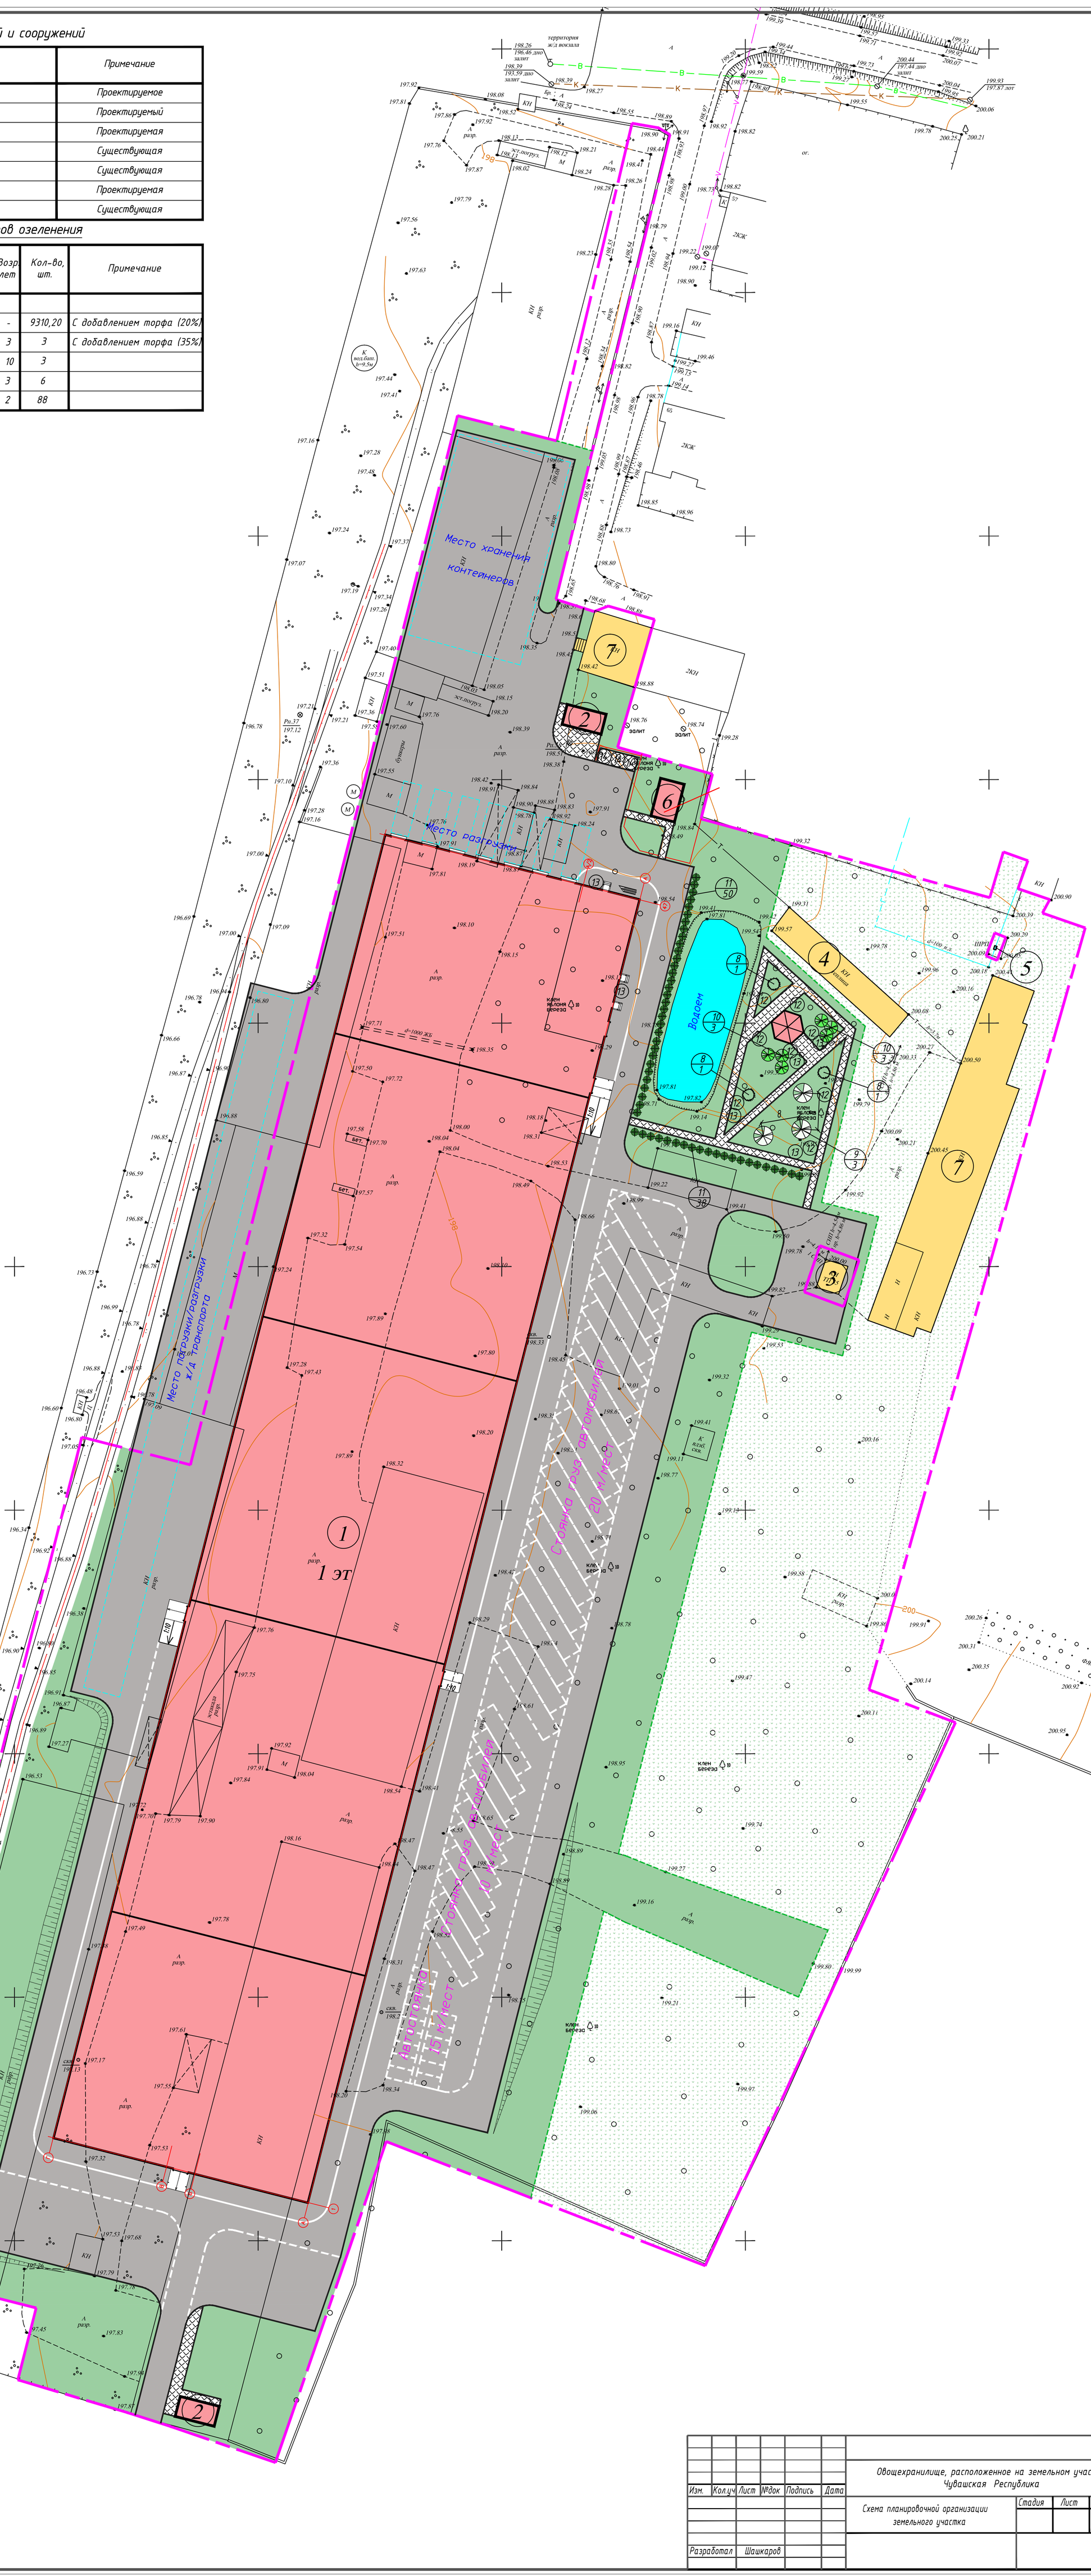

Изм.	Кол.уч.	Лист	№док	Подпись	Дата	Овощехранилище, расположенное на земельном участке Чувашская Республика			
						Схема планировочной организации земельного участка	Стадия	Лист	Листов
Разработал		Шашкаров							