



Система П0.2

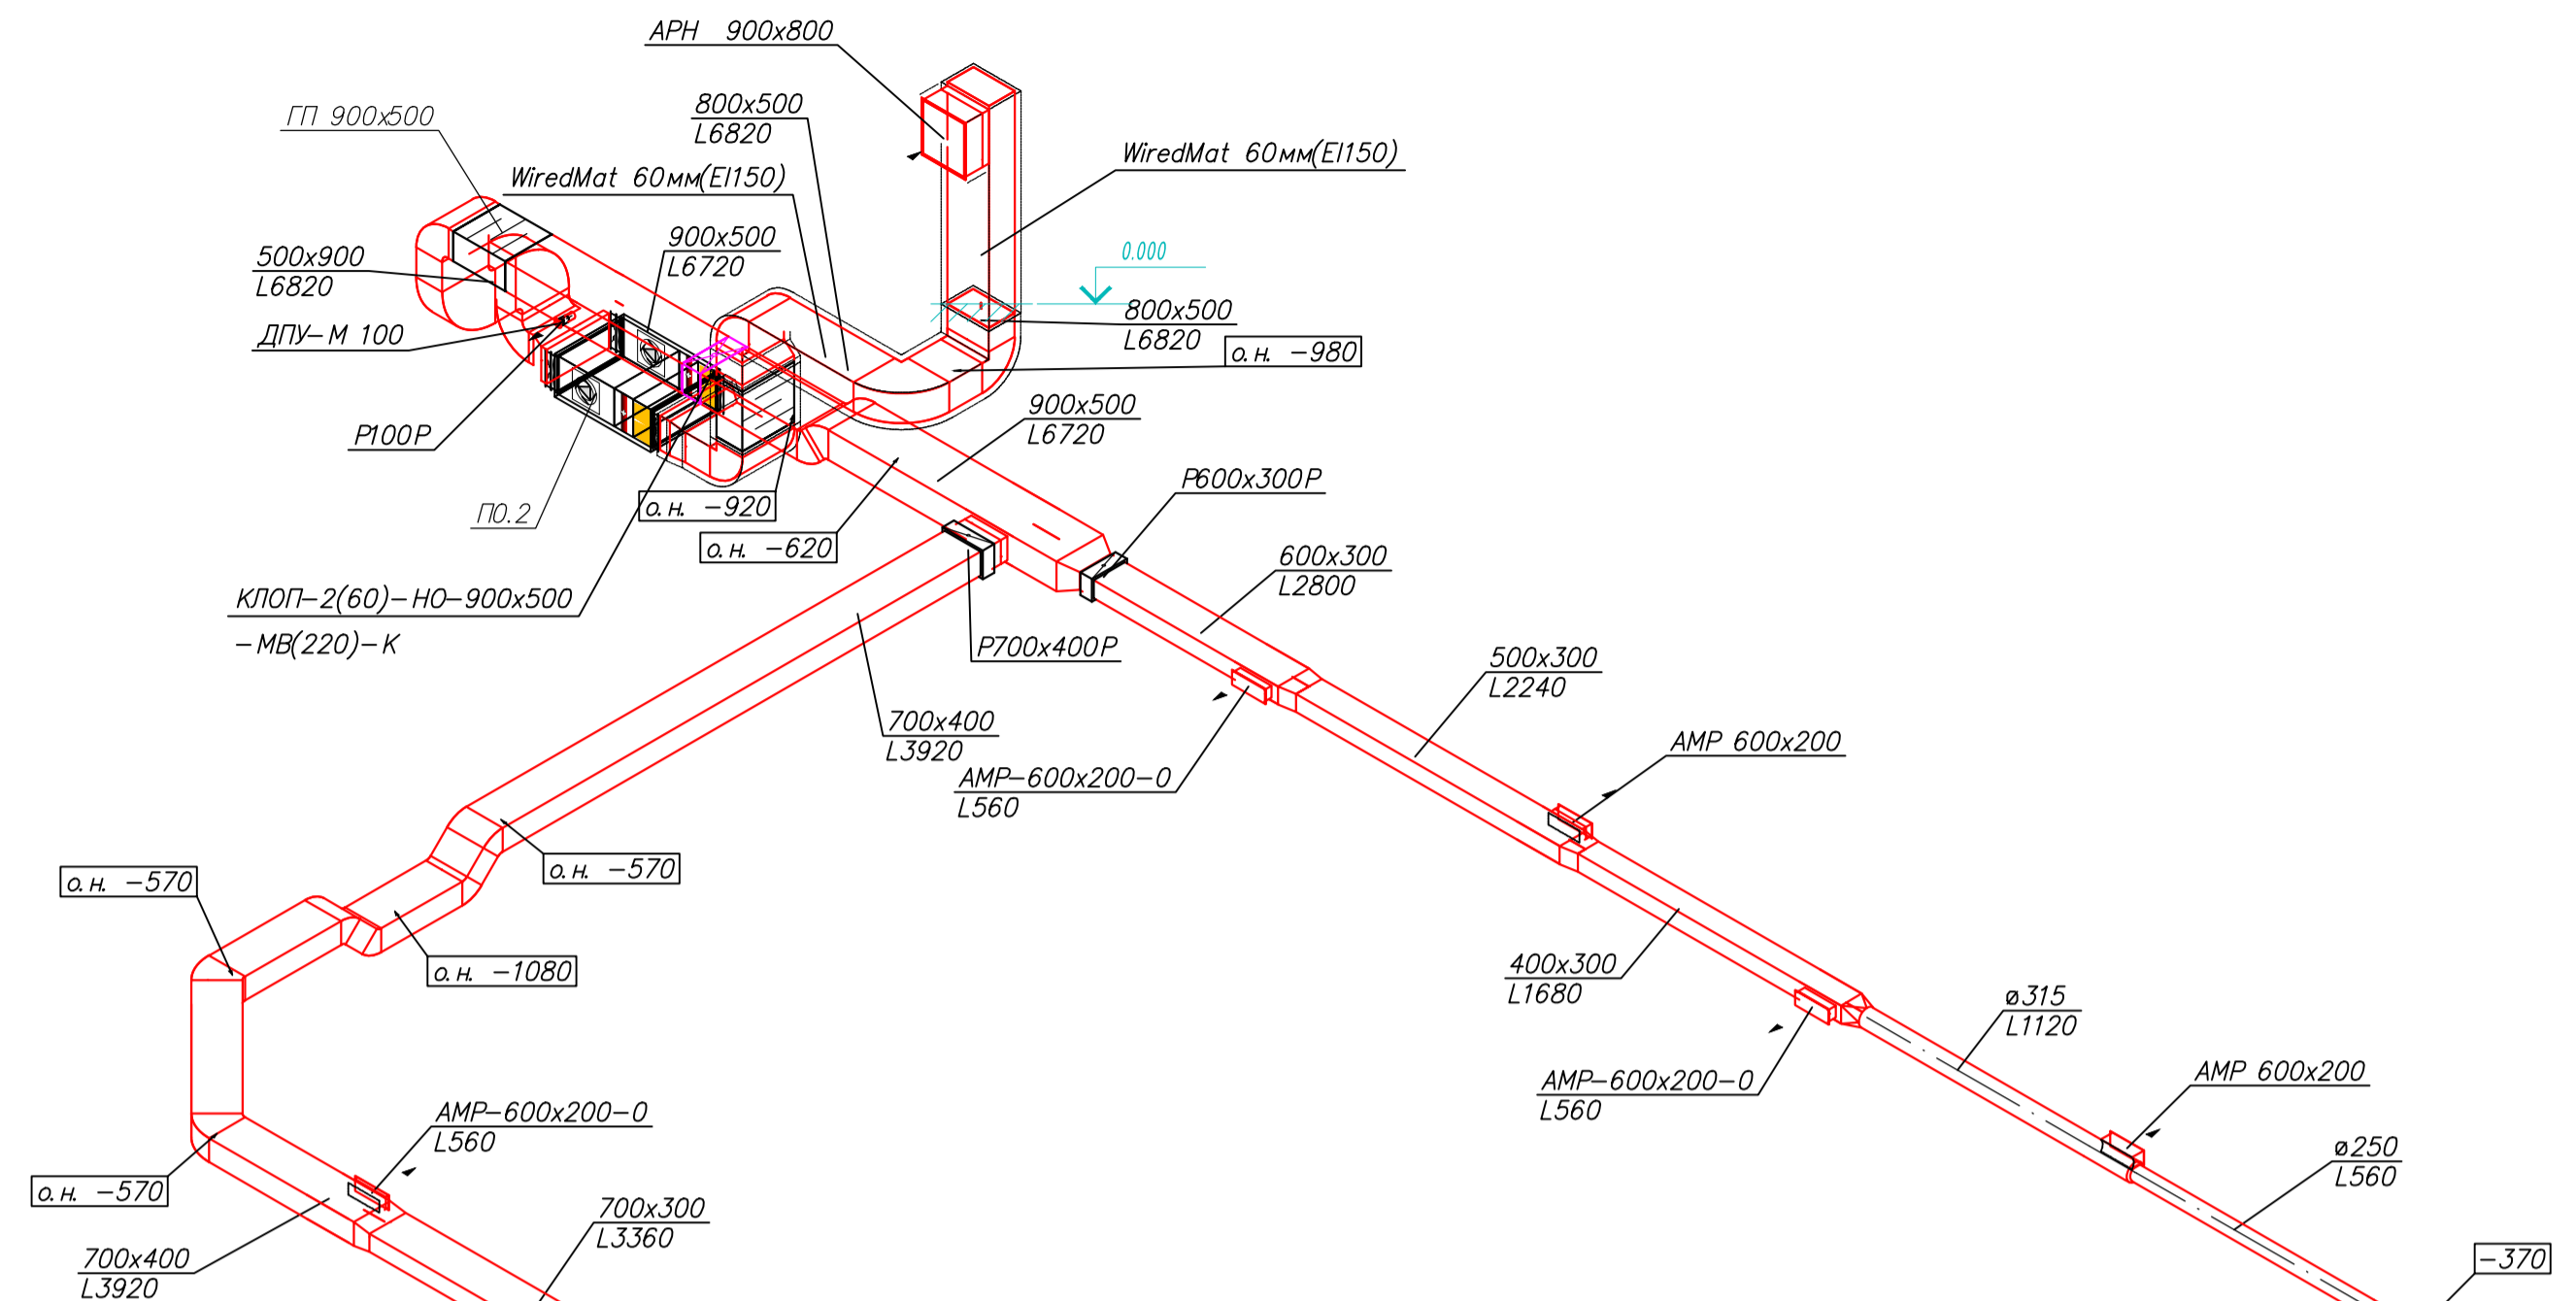

Система П0.1

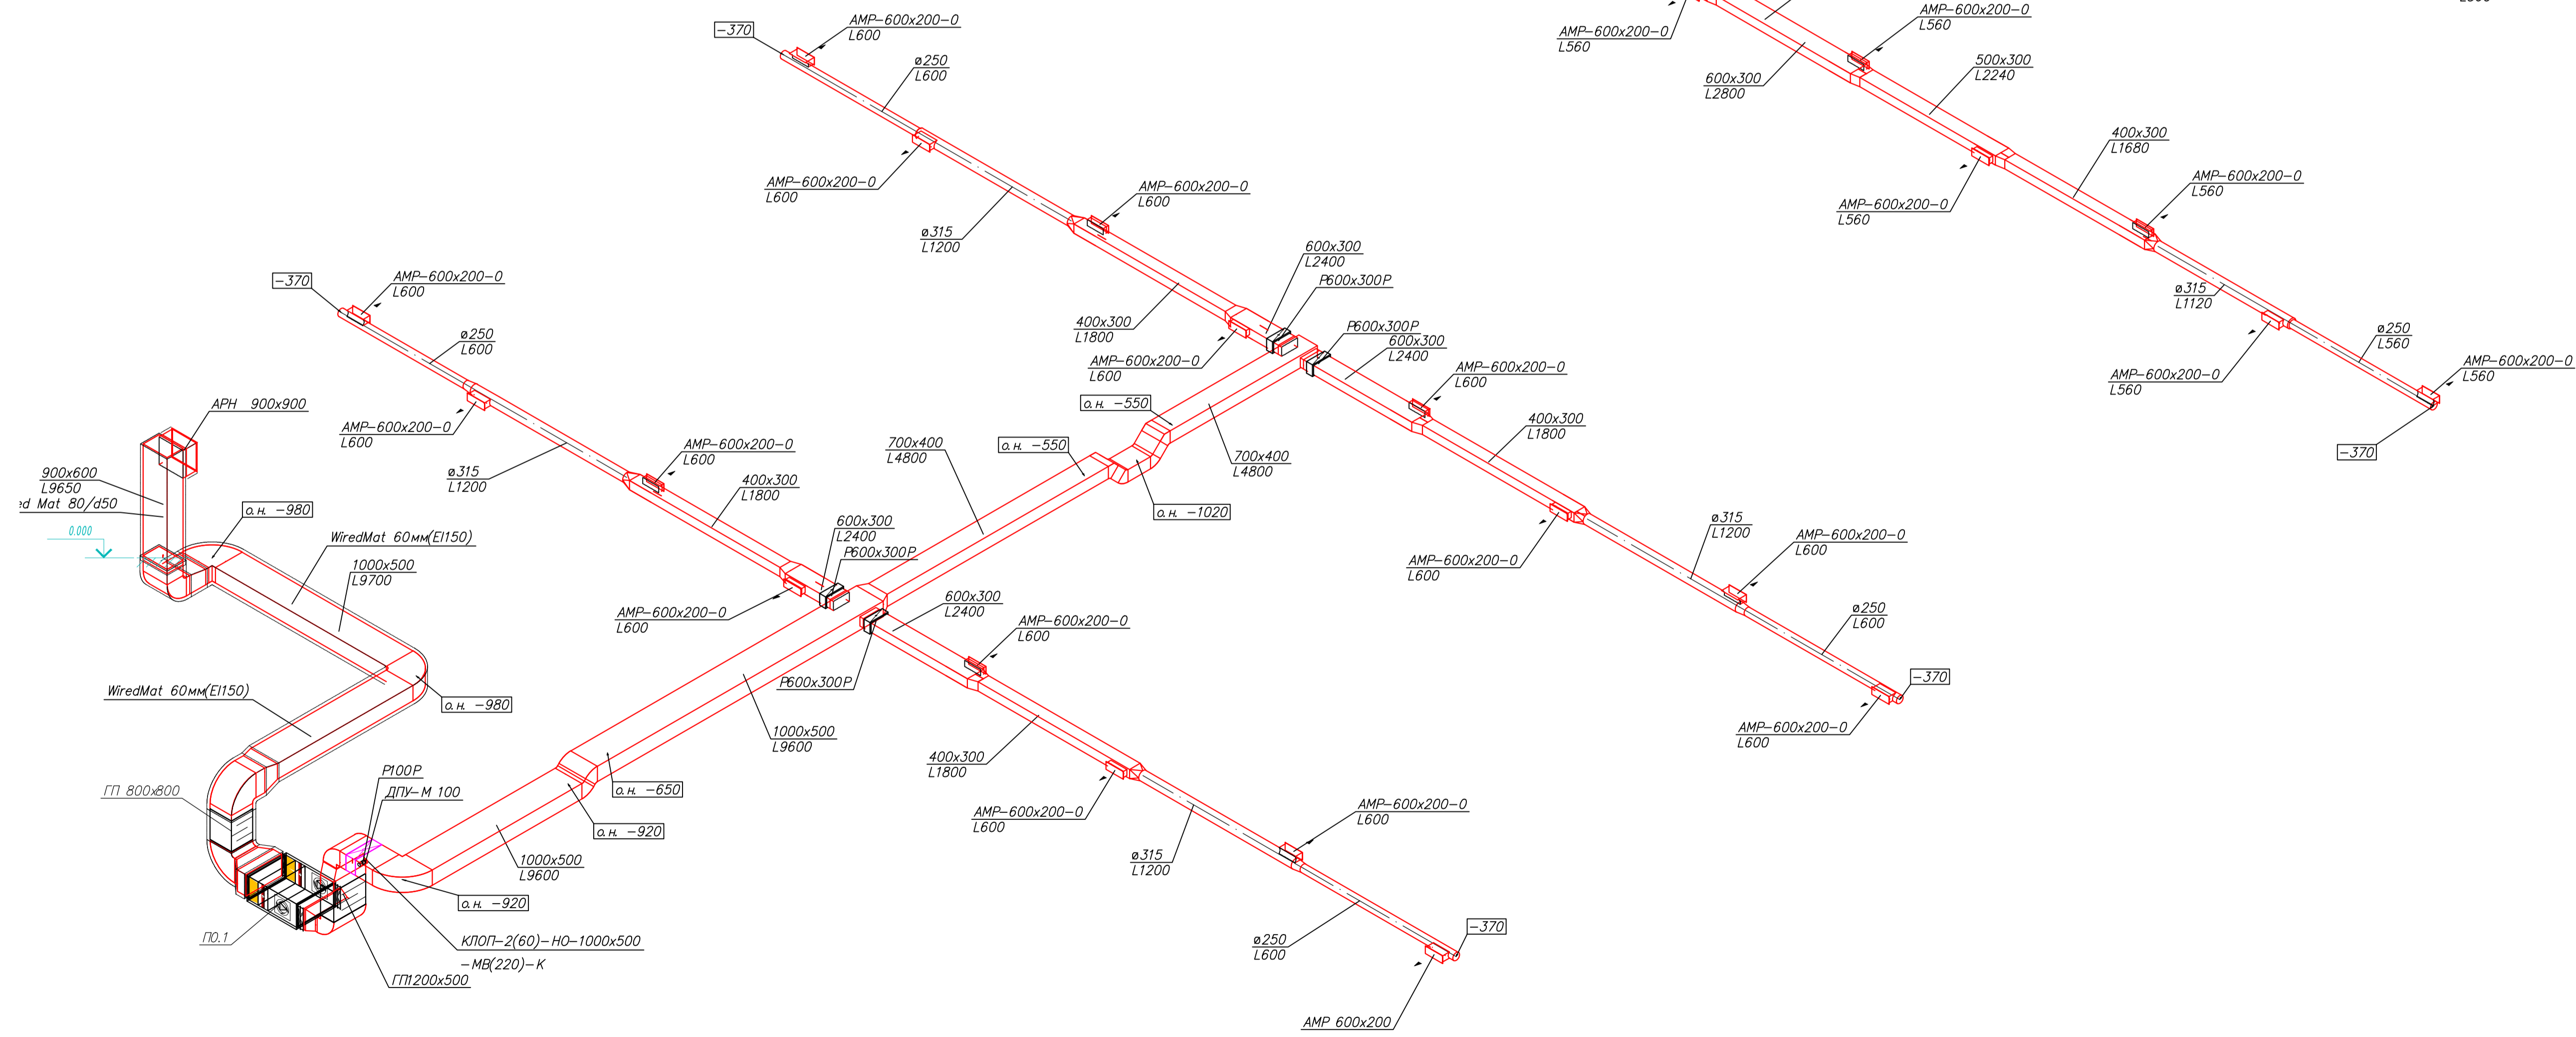

Согласовано
Изм. № подл.
Подп. и дата
Взамен инв. №

Им.	Кол.уч.	Лист	Игол.	Подпись	Дата	Многоквартирные жилые дома Дом № 3	Стария	Лист	Листов
Разраб.							P	25	
Проверил									
Н.контр.									
Вентиляция. Схемы систем П0.1, П0.2							Копировал		
Формат А1									