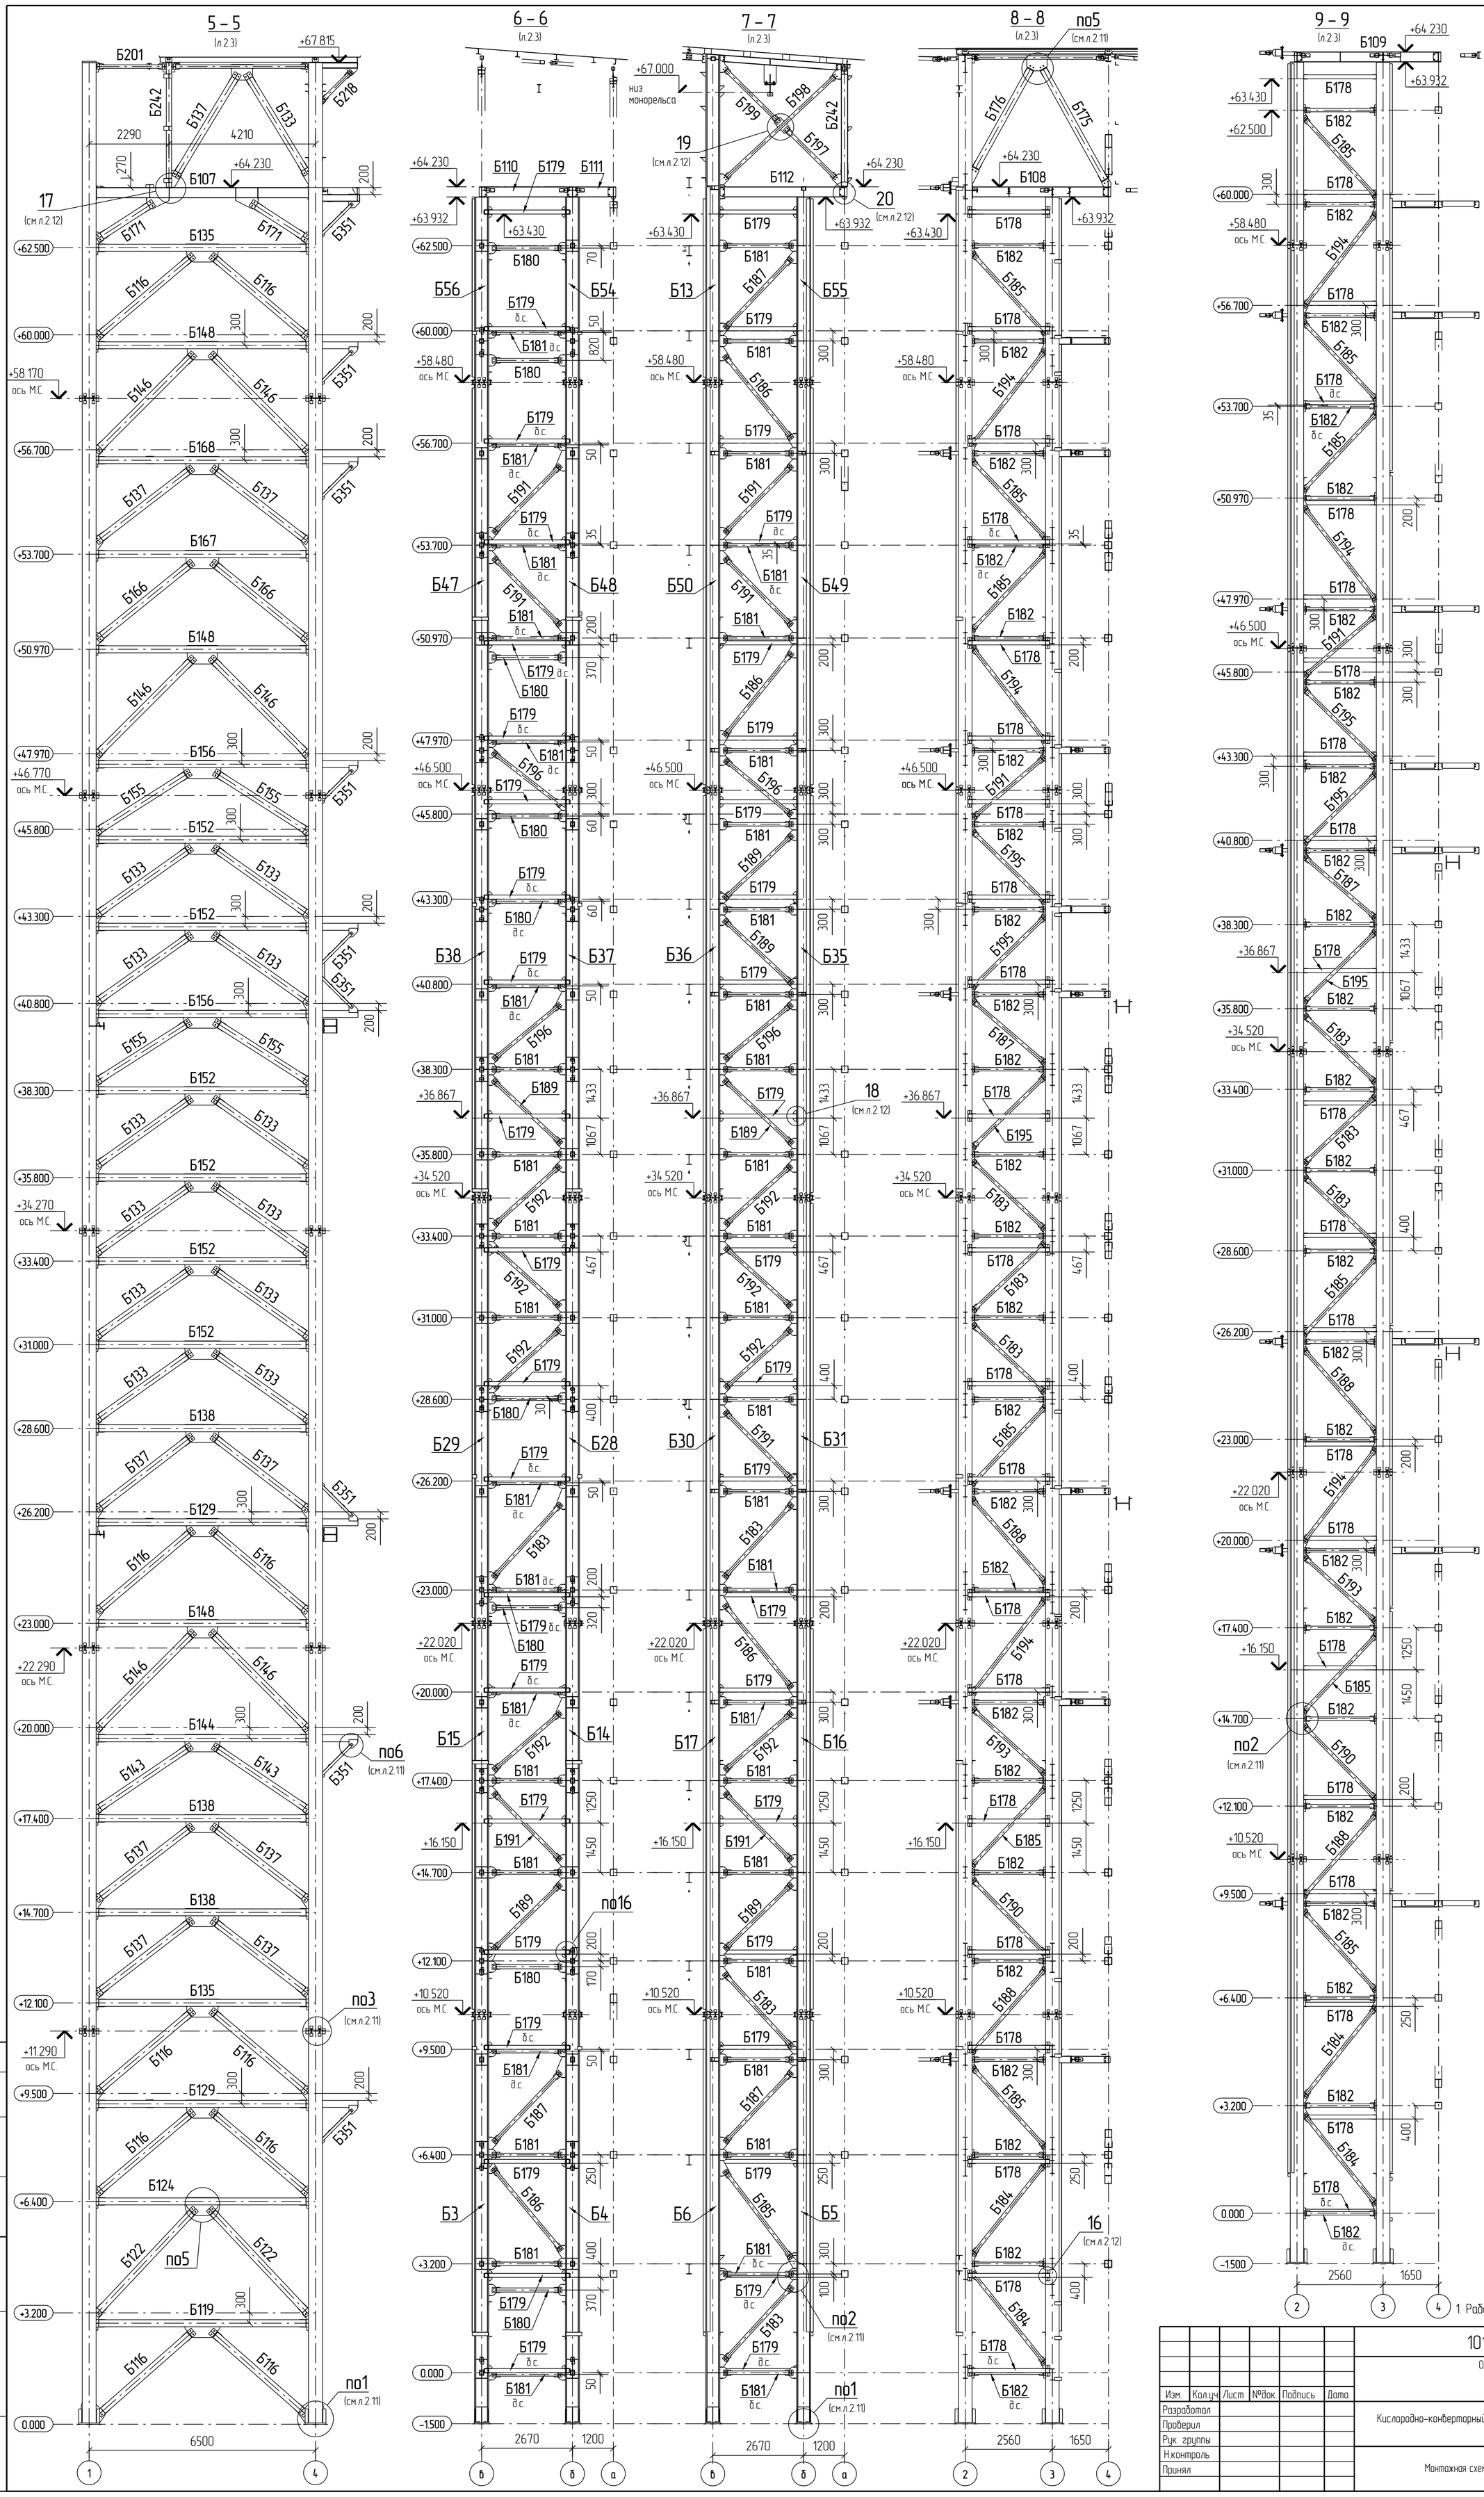

1. Работать совместно с листом 1, 2.1–2.4,2.6–2.12

Изм.	Кол.уч.	Лист	№док.	Подпись	Дата	1016-01 КМД	Заказ
						ООО "ТУЛАЧЕРМЕТ-СТАЛЬ"	
Разработал						Кислородно-конверторный цех. Здание.	Стадия: Р; Лист: 2.5; Листов:
Проверил							
Рук. группы							
Н.контроль						Монтажная схема	
Принял							

Согласовано

Взам. инв. №

Подп. и дата

Инв. № подл.

Формат 595x840