


Экспликация помещений

Номер помещения	Наименование помещения	Площадь, м2
1	Тамбур	7,69
2	Зал для посетителей	326,49
3	Тамбур	2,66
4	Санузел посетителей	9,32
5	Детская комната	28,72
6		15,13
7	Коридор	41,69
8	Кондитерский цех	13,04
9	Производственный цех	57,23
10	Заготовочный цех	8,32
11	Кладовая	8,36
12	Материальная	3,24
13	Гардероб персонала	7,14
14	Санузел персонала	1,69
15	Помещение администратора	9,77
16	Кладовая бара	3,50
17	Душевая	1,87

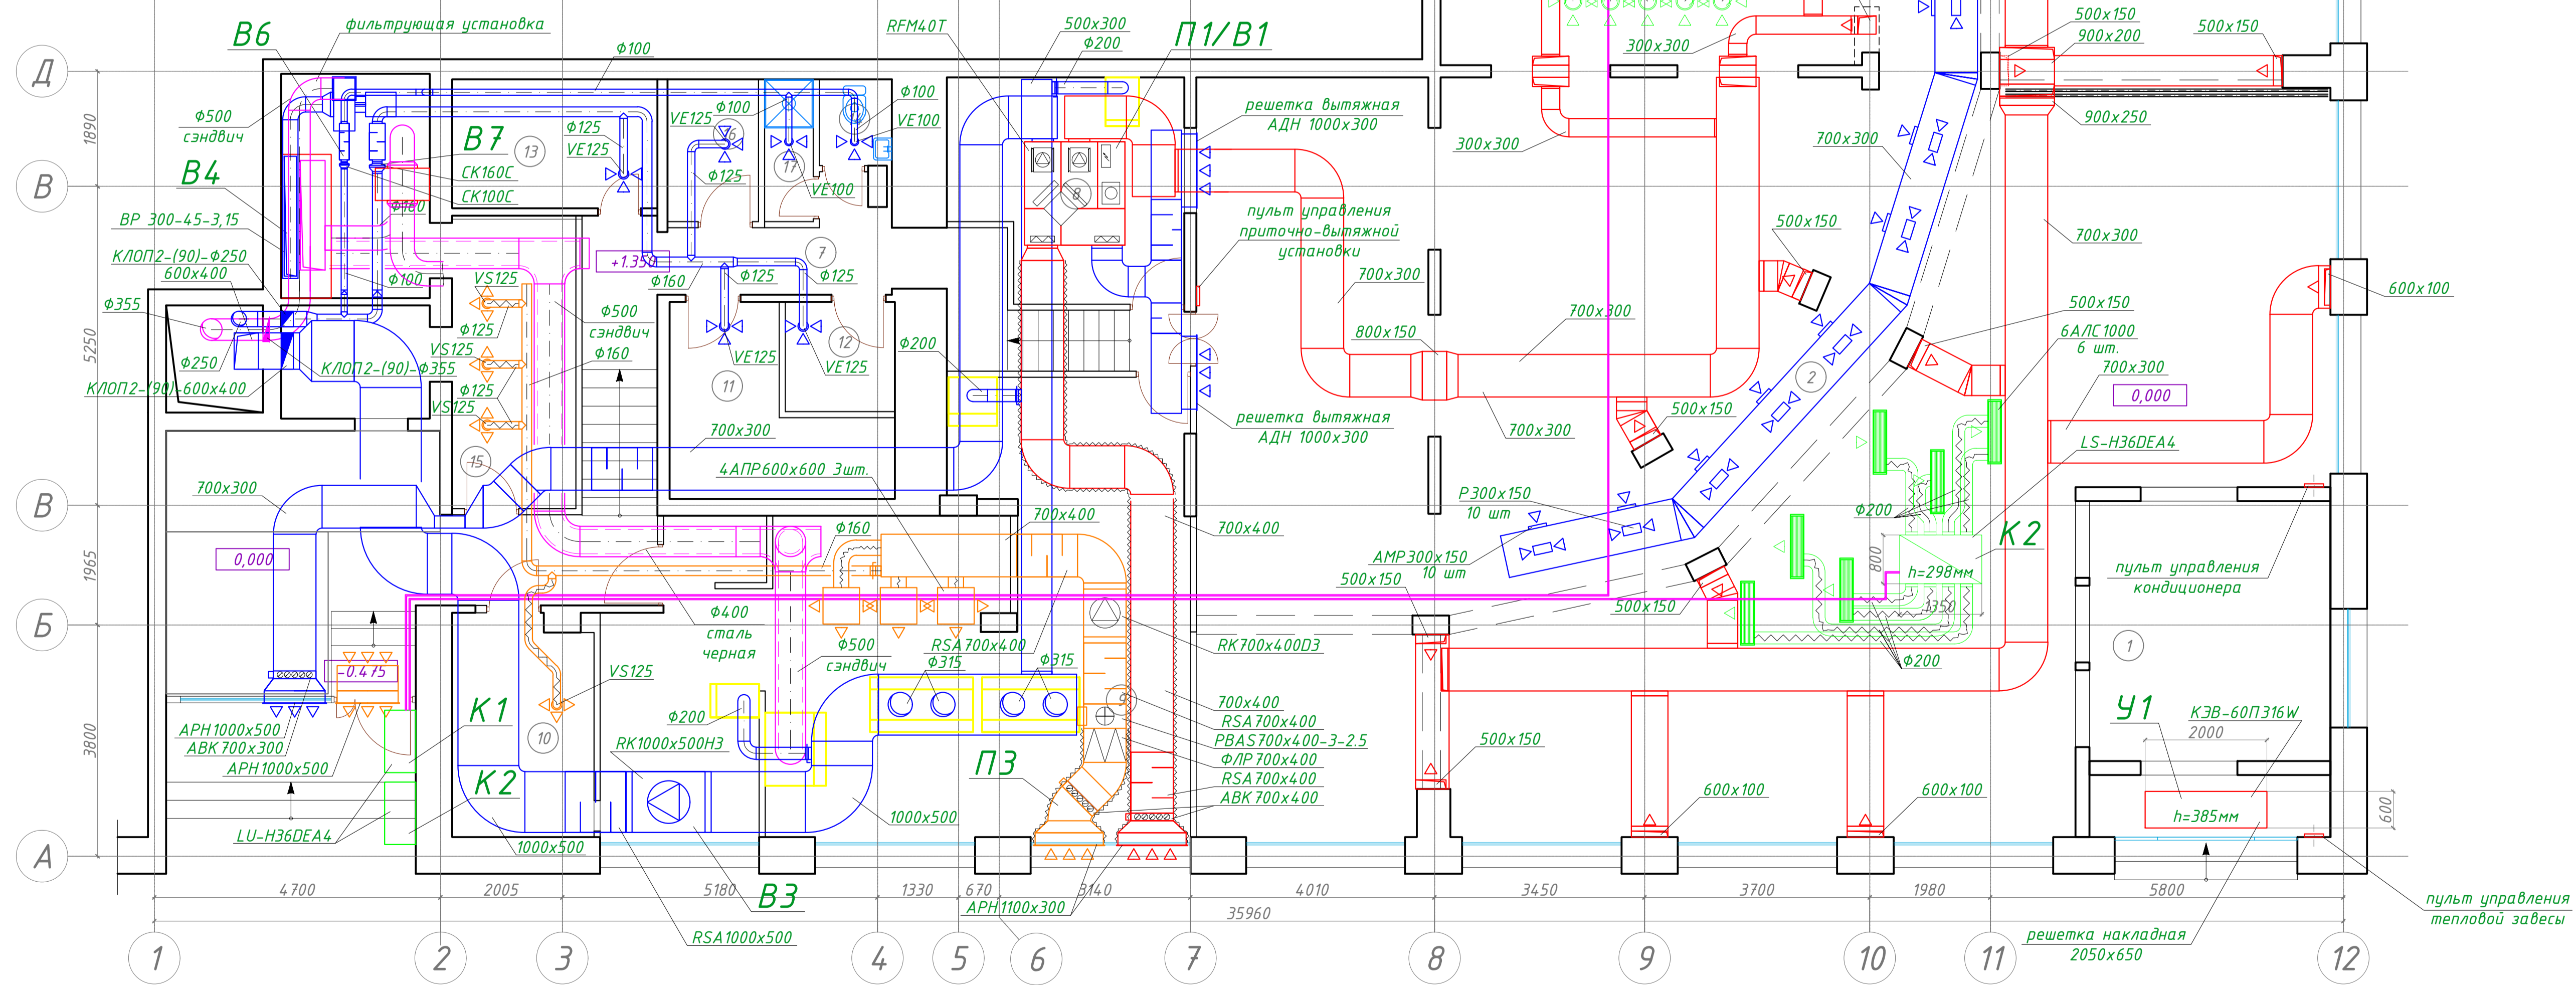

Примечания:

1. На опусках воздуховодов у колонн установлены декоративные решетки Г.ж.с.=0,14м² со встроенными регуляторами расхода воздуха Р450х450 (Арктос). Низ решетки на отм. +0,450.

Согласовано
Инв. № подл. Попр. и дата изм. шифр

				104-2012-0B2		
				г.Санкт-Петербург, ул.Нахимова, д.20.		
Изм.	Колуч.	Лист № док.	Подп.	Дата		
Выполнил	Мартыновский				РД	2
Проверил	Аверин				000 "ПРОФИТ"	
				Вентиляция, кондиционирование. План на отм. +0,000.		
				Копировал А1		