



2-ой этаж (антресоли) на отм. +3,000

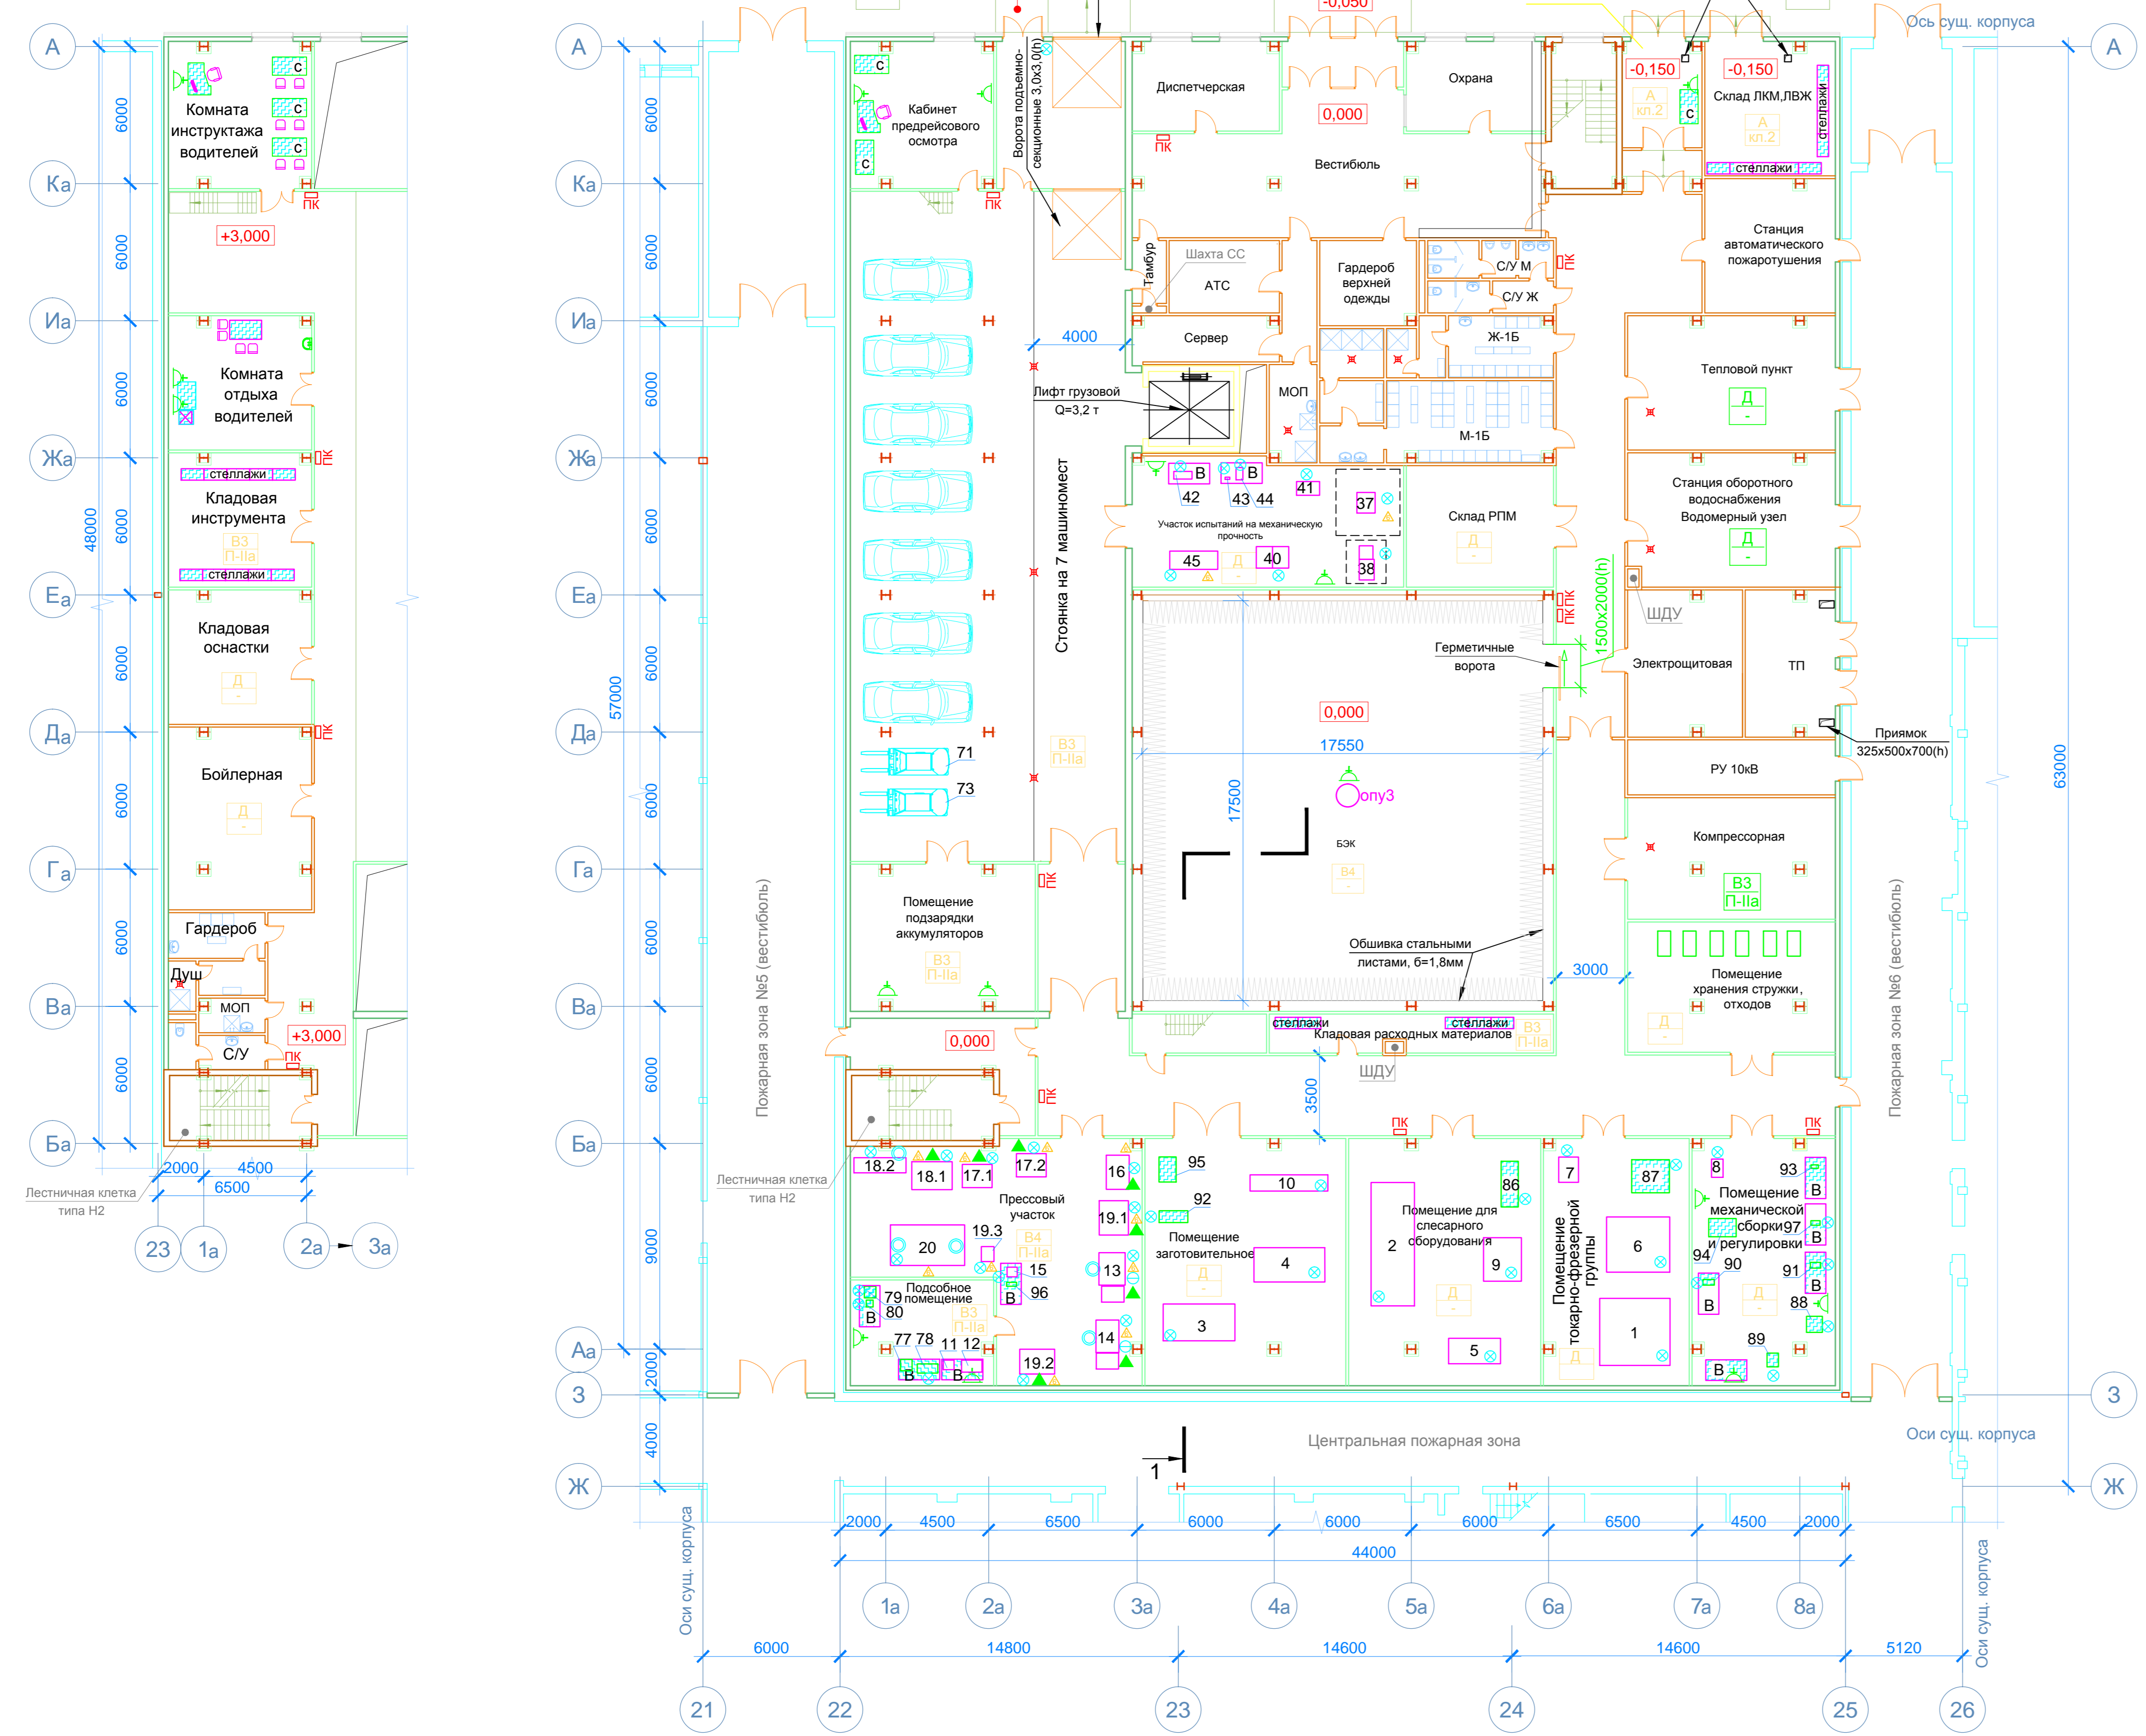


Разрез 1-1

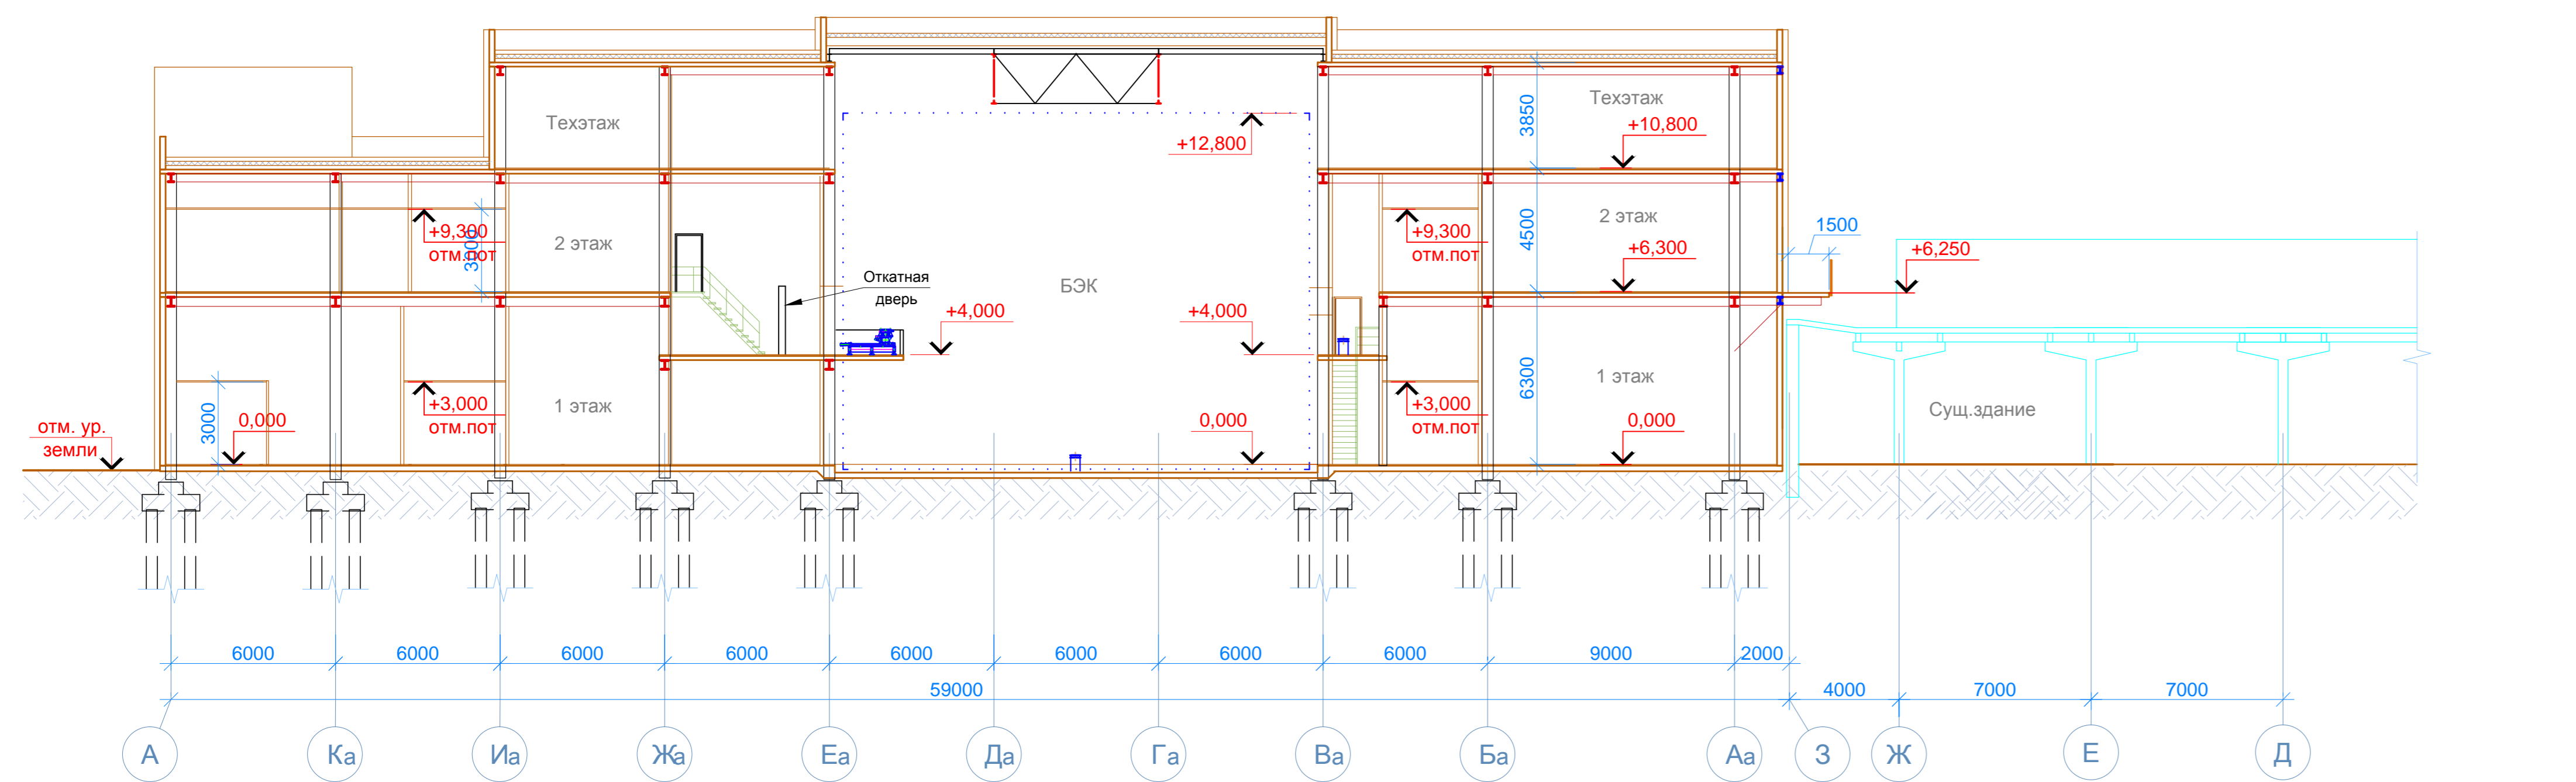

План на отм. +6,300



Схема размещения реконструируемых помещений в корпусе 5

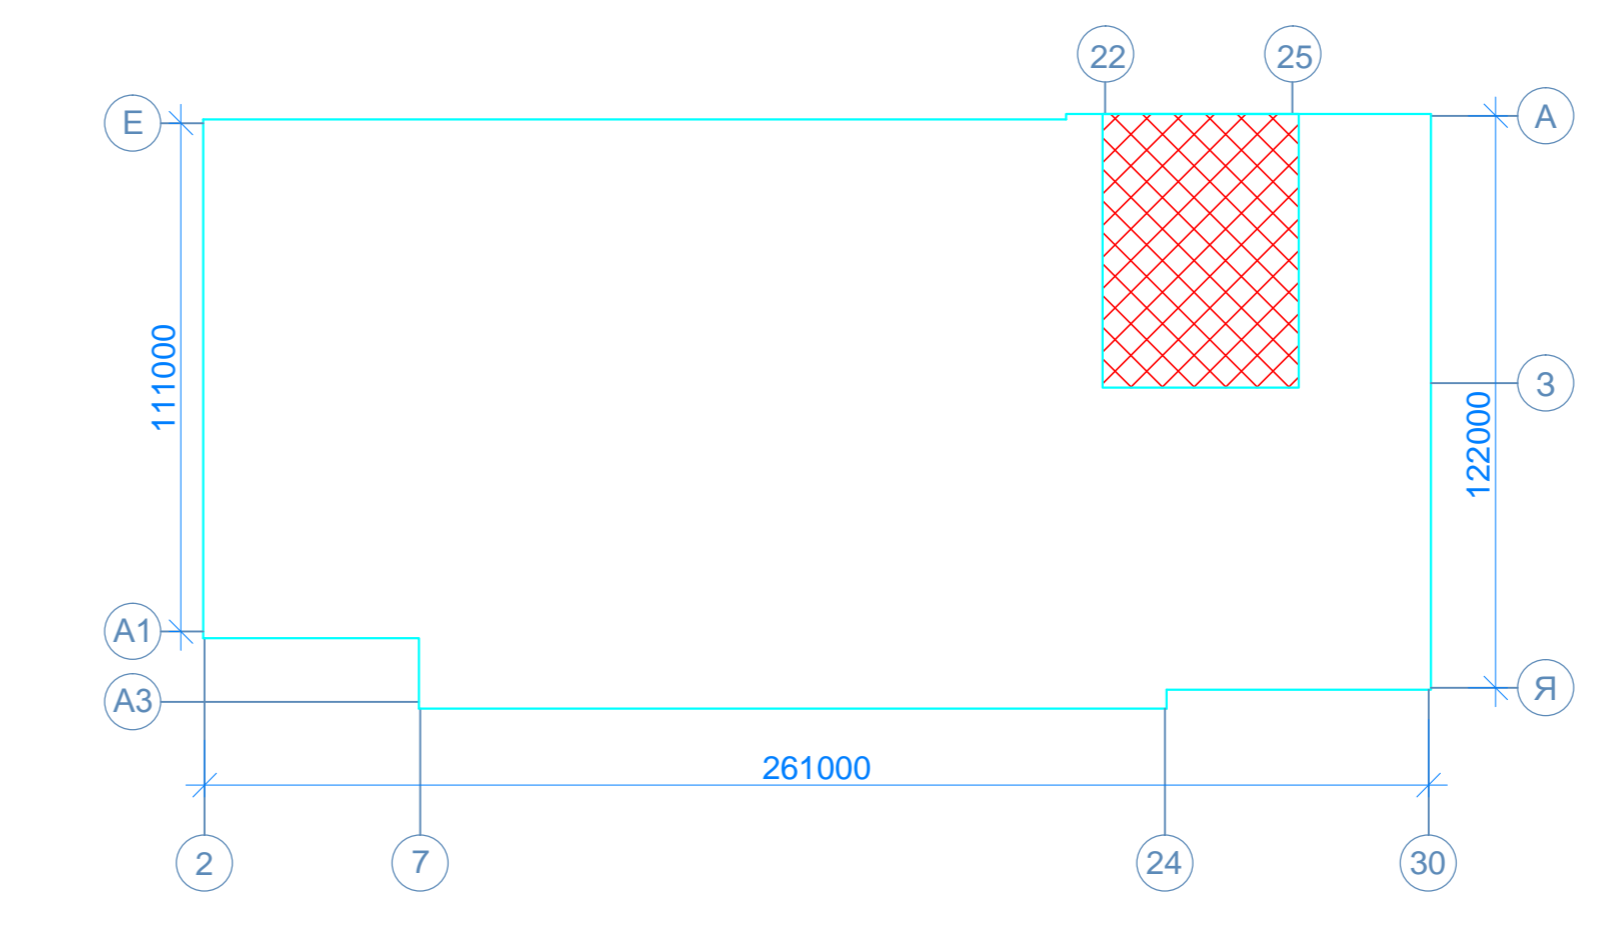

Условные обозначения:

- 83 П-ла - категория помещений по взрывопожарной и пожарной опасности класс пожароопасных и взрывоопасных зон
- - вновь приобретаемое оборудование
- ▨ - перемещаемое оборудование
- ⊖ - подвод электроэнергии
- ⊕ - подвод оборотной воды
- ⊖ - подвод воды с отводом в канализацию
- ⊕ - подвод холодной воды
- ⊖ - раковина с подводом горячей и холодной воды
- ⊕ - местный вентиляционный отсос
- ▲ - выхлоп от вакуумных насосов
- ⬢ - блок из двух вверорозеток 220В, 50Гц, 16А, 1ф.
- ▲ - подвод скатного воздуха
- ⊖ - подвод аргона
- ⊕ - приемник
- ⊖ - рабочее место

1004-ИОС7ТХ1									
ОАО "НИИ космического приборостроения"									
Имя	Коп.у	Лист	Издк	Подп.	Дата	Статус	Лист	Листов	
						П			
Н. контр.	Усков					Корпус №5 (зона 5) реконструкция			
Проверил	Кисанов					2-ой этаж (антресоль) на отм. +3,000			ОАО "ИПРОМАШПРОМ" ТК
Разработал	Михин					План на отм. +6,300			

Согласовано
 Подп. и дата
 Взам. инв. №
 Инв. № подл.
 2013.05.03