
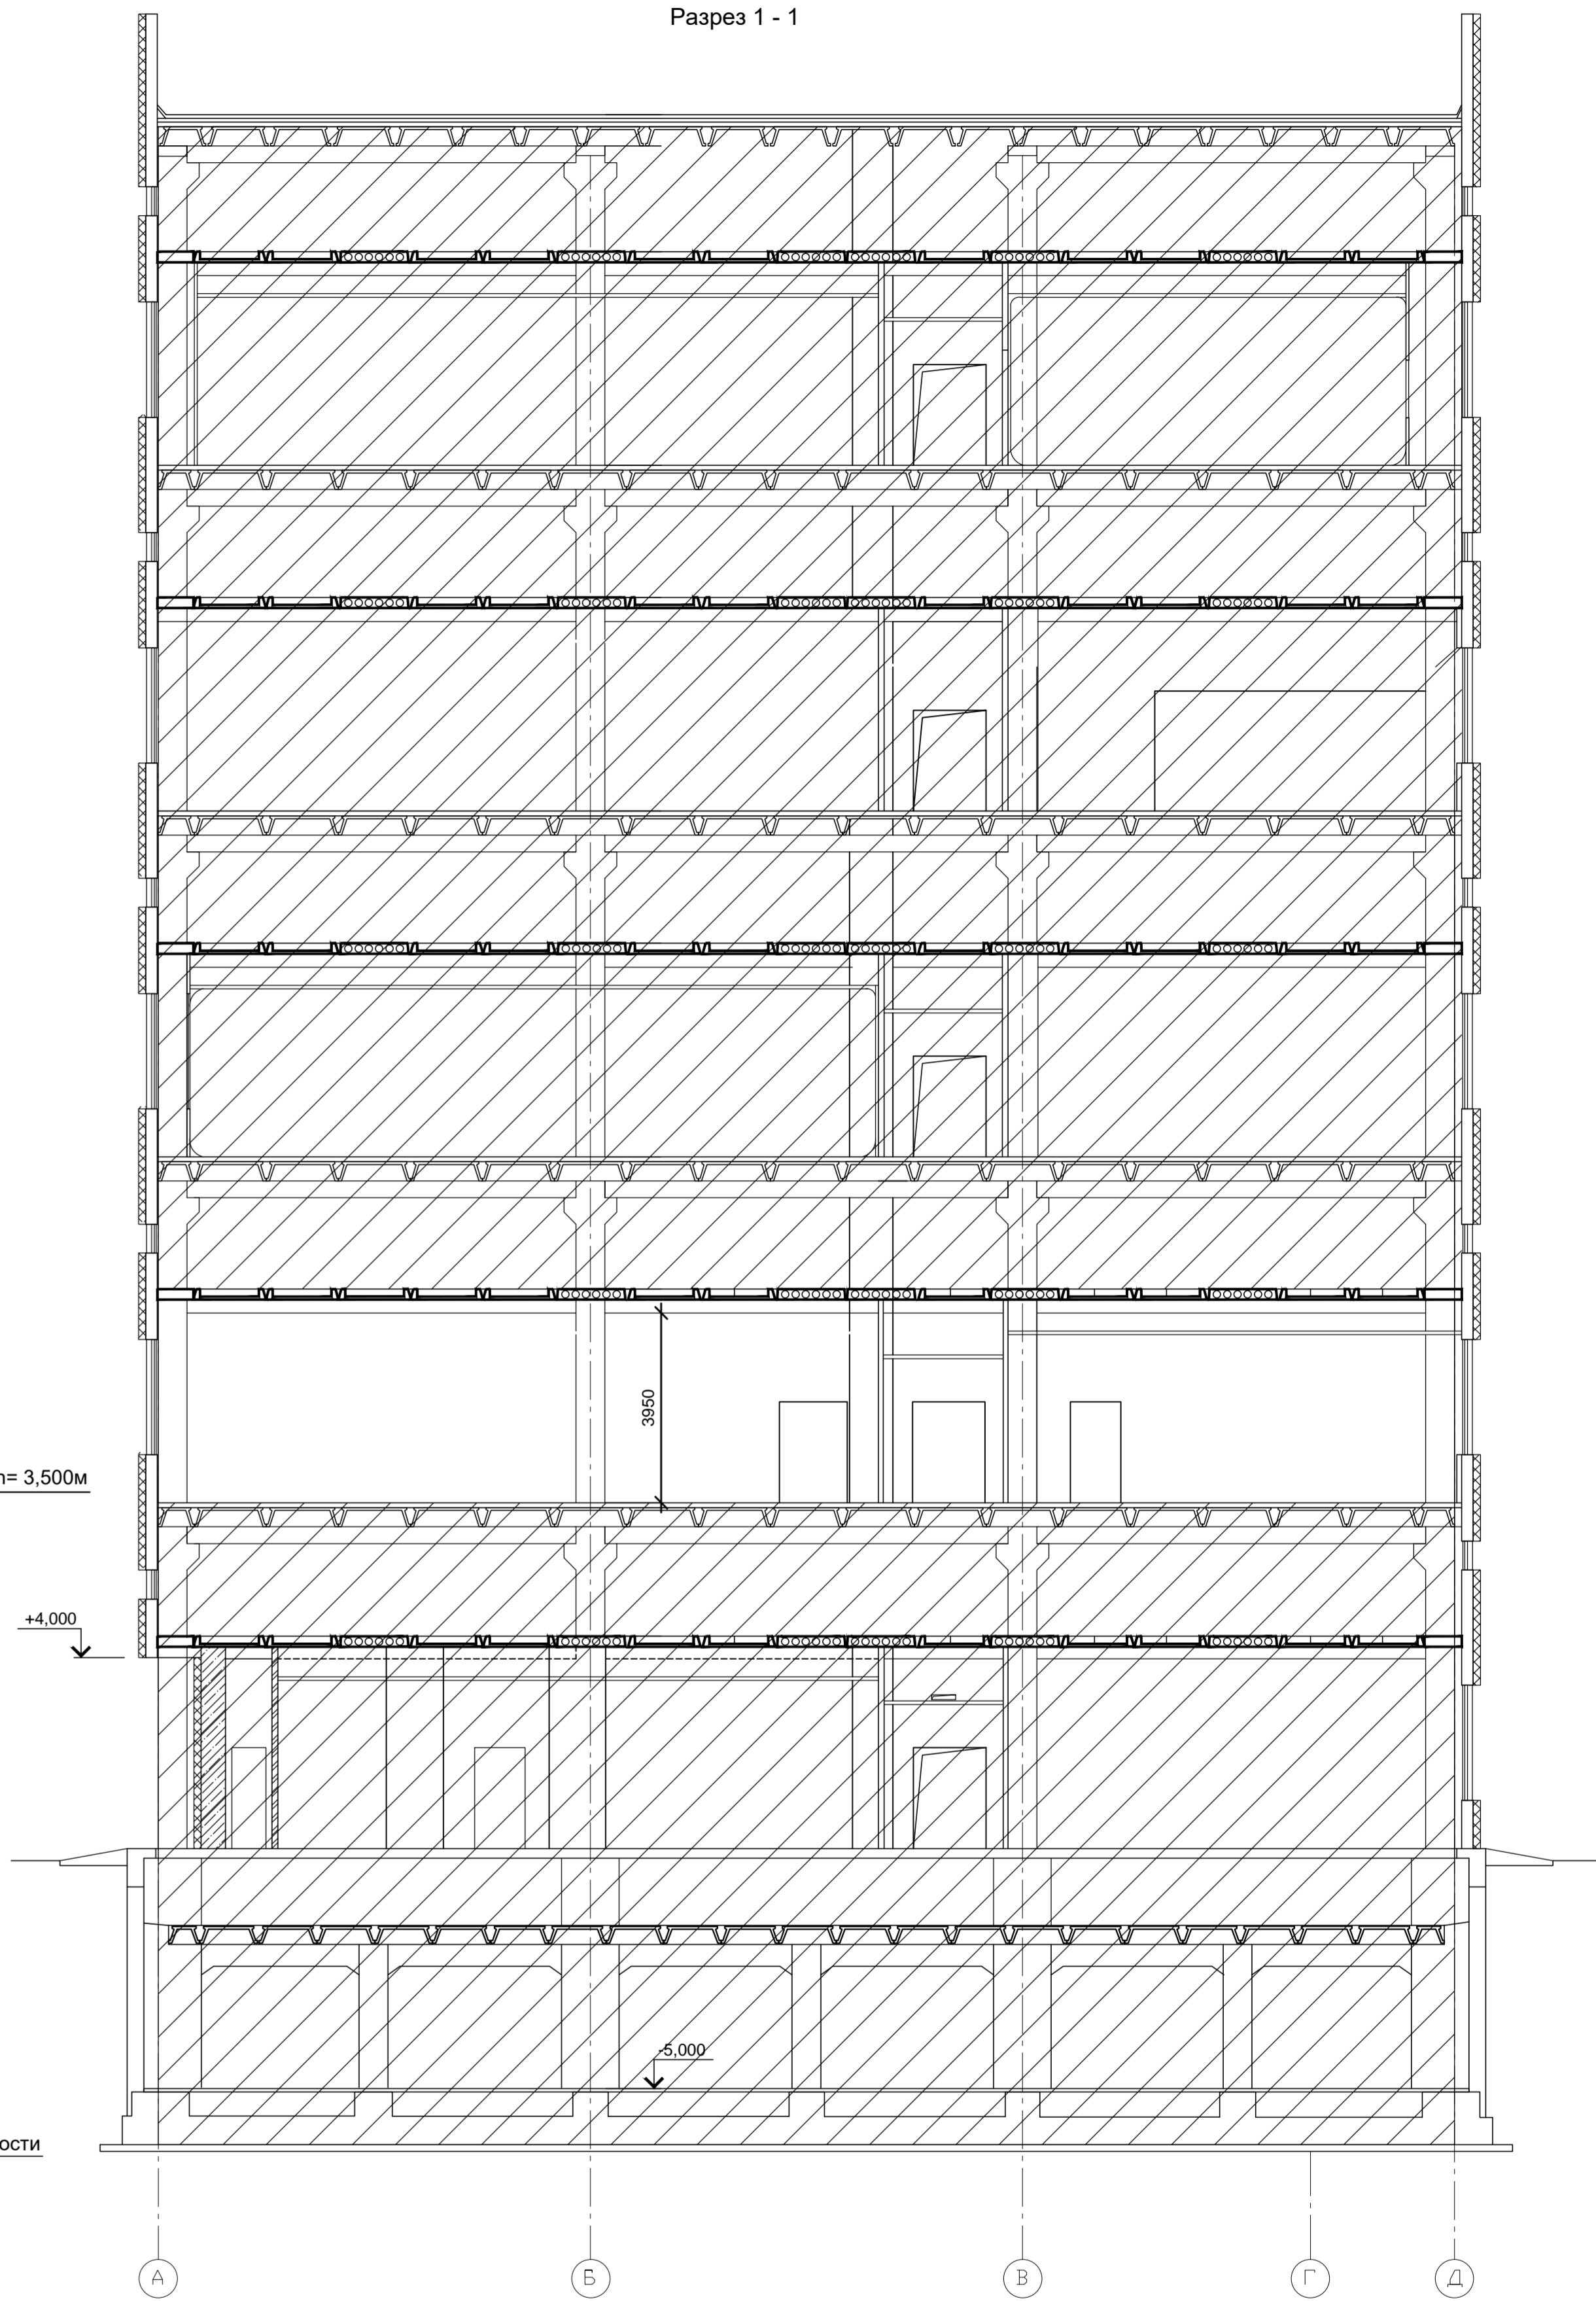


План 2-го этажа на отм. +7,200

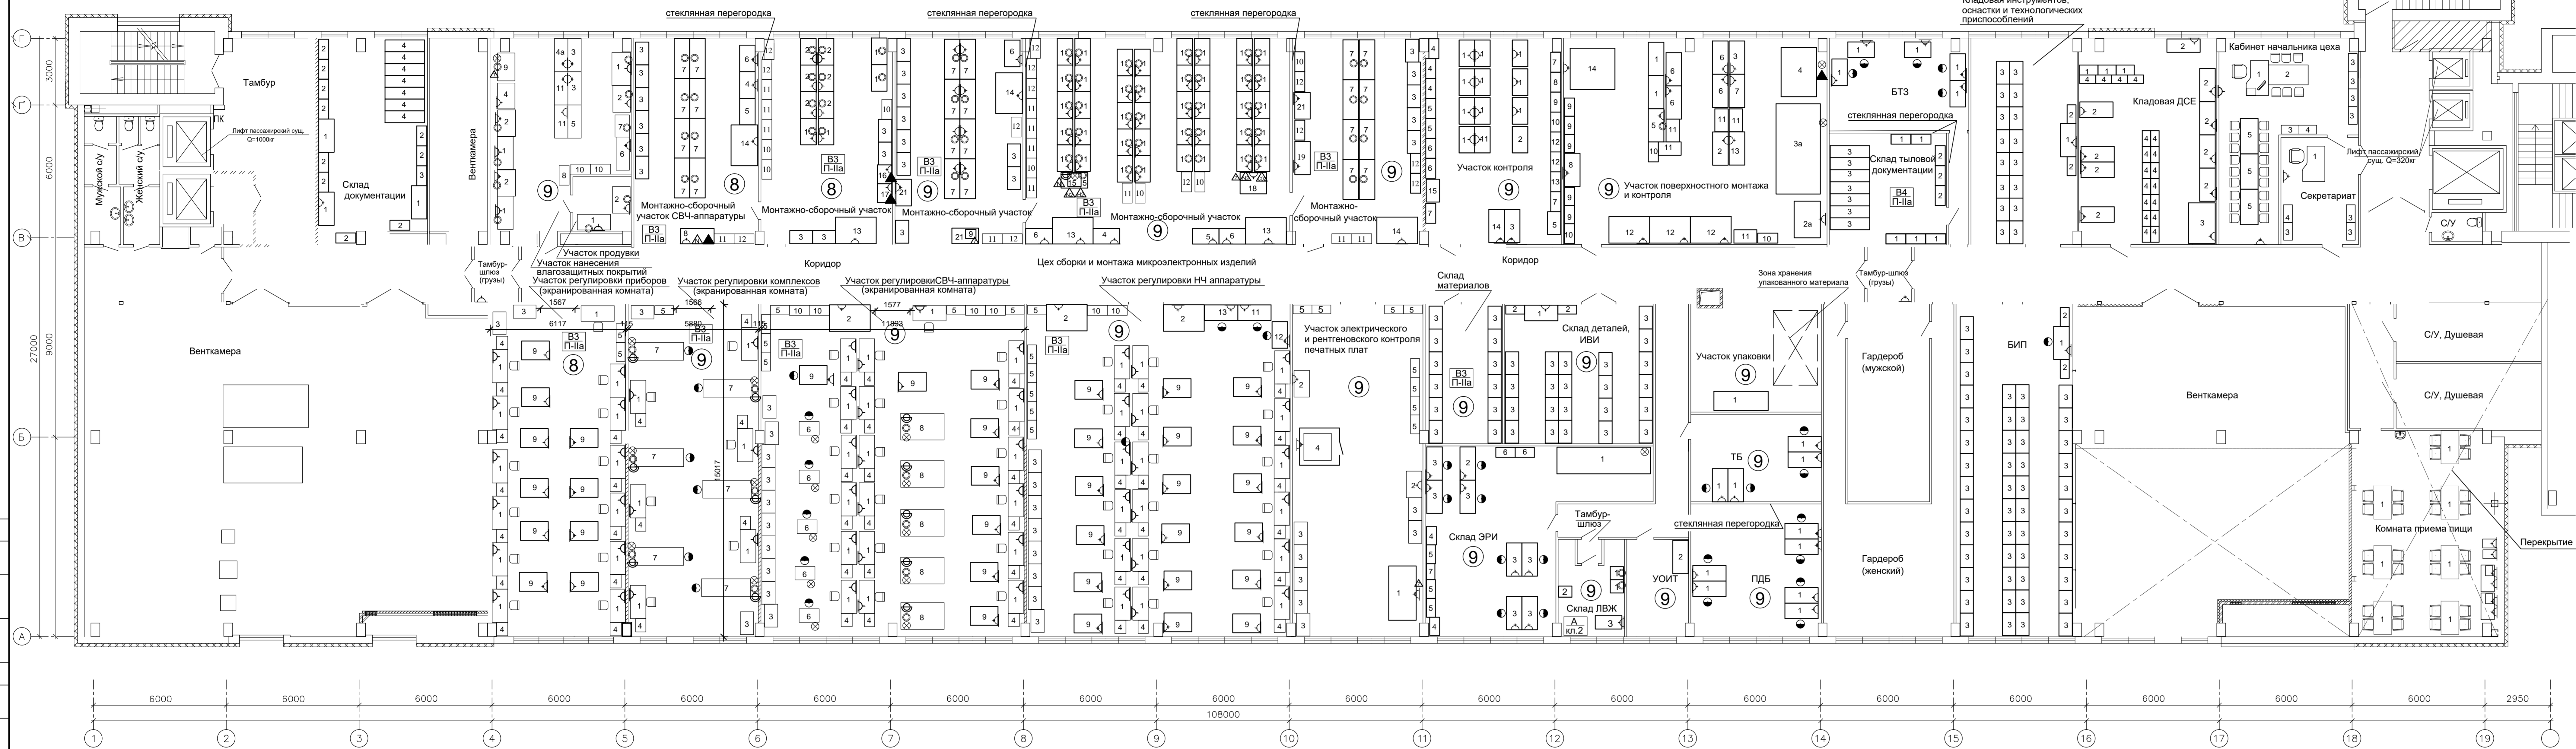

- Условные обозначения:
- ВЗ П-Ia - категория помещения по взрывопожарной и пожарной опасности класс пожароопасных и взрывоопасных зон
 - подвод самотога воздуха
 - подвод холодной воды с отводом в канализацию
 - местный вентиляционный отсос
 - подвод электроэнергии
 - раковина с подводом горячей и холодной воды
 - помещения, не вошедшие в реконструкцию
 - 8 - класс чистоты воздуха в помещении по ГОСТ ИСО 14644-1-2002 (8 ИСО)
 - рабочее место
 - блок из 2-х электророзеток 220В, 15А, 50 Гц

		1086-29-ИОС7ТХ			
		ОАО "Российские космические системы"			
Изм.	Коп. у.	Лист	Подп.	Дата	Статус
					Лист
				П 2	
Н. контр.	Умиков			Реконструкция и техническое перевооружение опытно-экспериментального производства ОАО "Российские космические системы" Корпус № 29	
Проверил	Киселев			План 2-го этажа на отм. +7,200	
Разработал	Десятова			Разрез 1-1	
				ОАО "ИПРОМАШПРОМ" ТК	