ПЛАН ВТОРОГО ЭТАЖА на отм. +6,000 в ОСЯХ "24–32/Б–Ж"

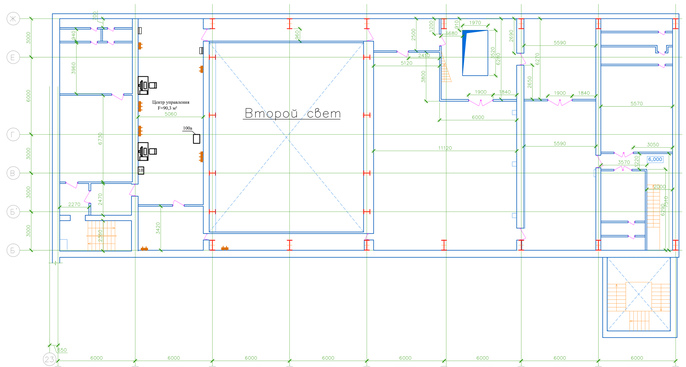

ПЛАН ЦОКОЛЬНОГО ЭТАЖА на отм. –3,800 В ОСЯХ 16–23/А–Е

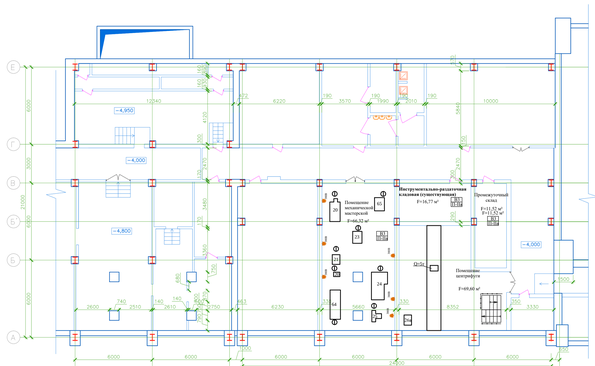

ПЛАН на отм. –6,000

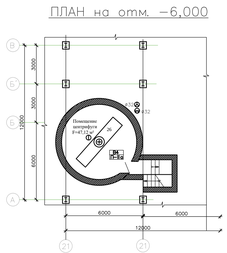

ПЛАН ПЕРВОГО ЭТАЖА

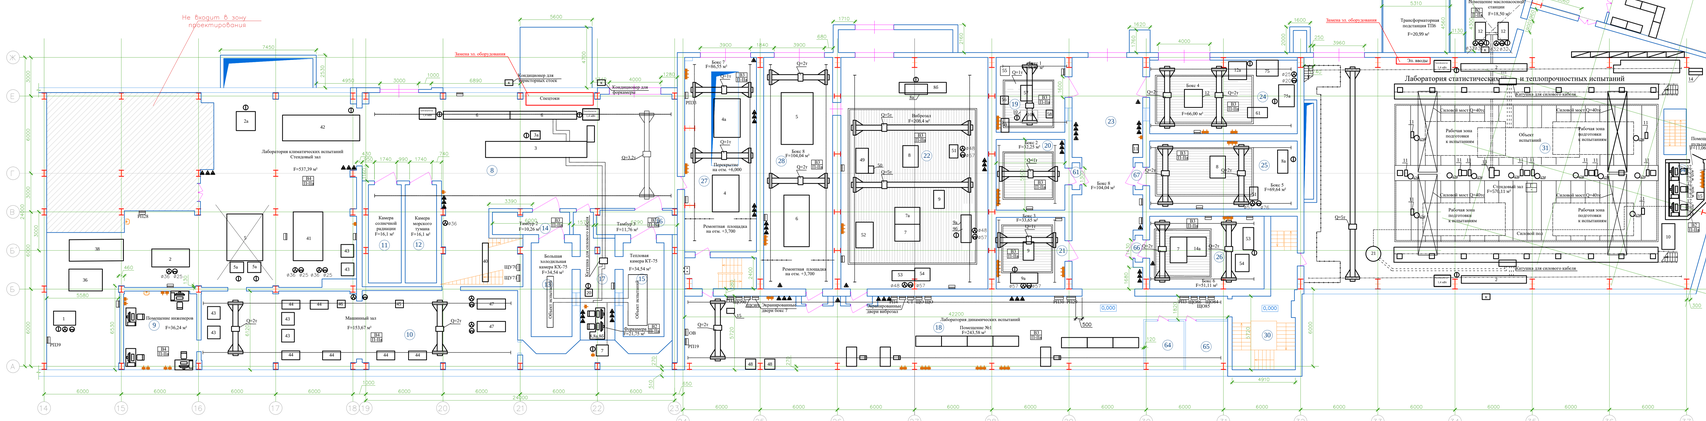

АНТРЕСОЛЬ ПЕРВОГО ЭТАЖА В ОСЯХ "П–С/38–39" НА ОТМ.+3,700

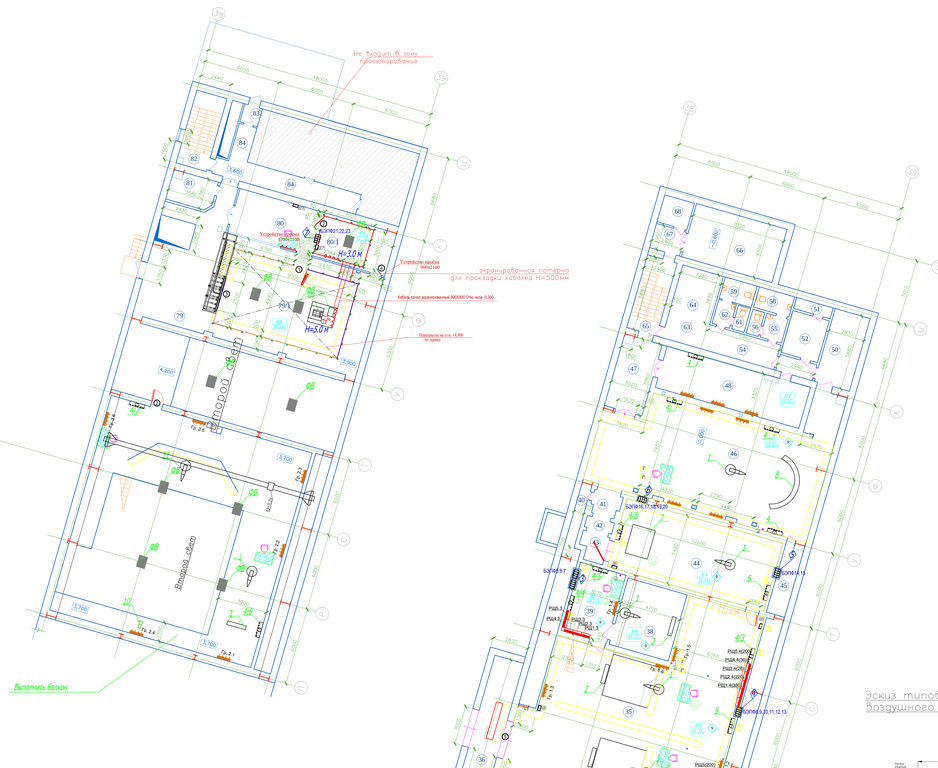
Не входит в зону проектирования
Ось 38
Ось 39
Второй свет
Выполнить балкон
Ограждение балкона
