
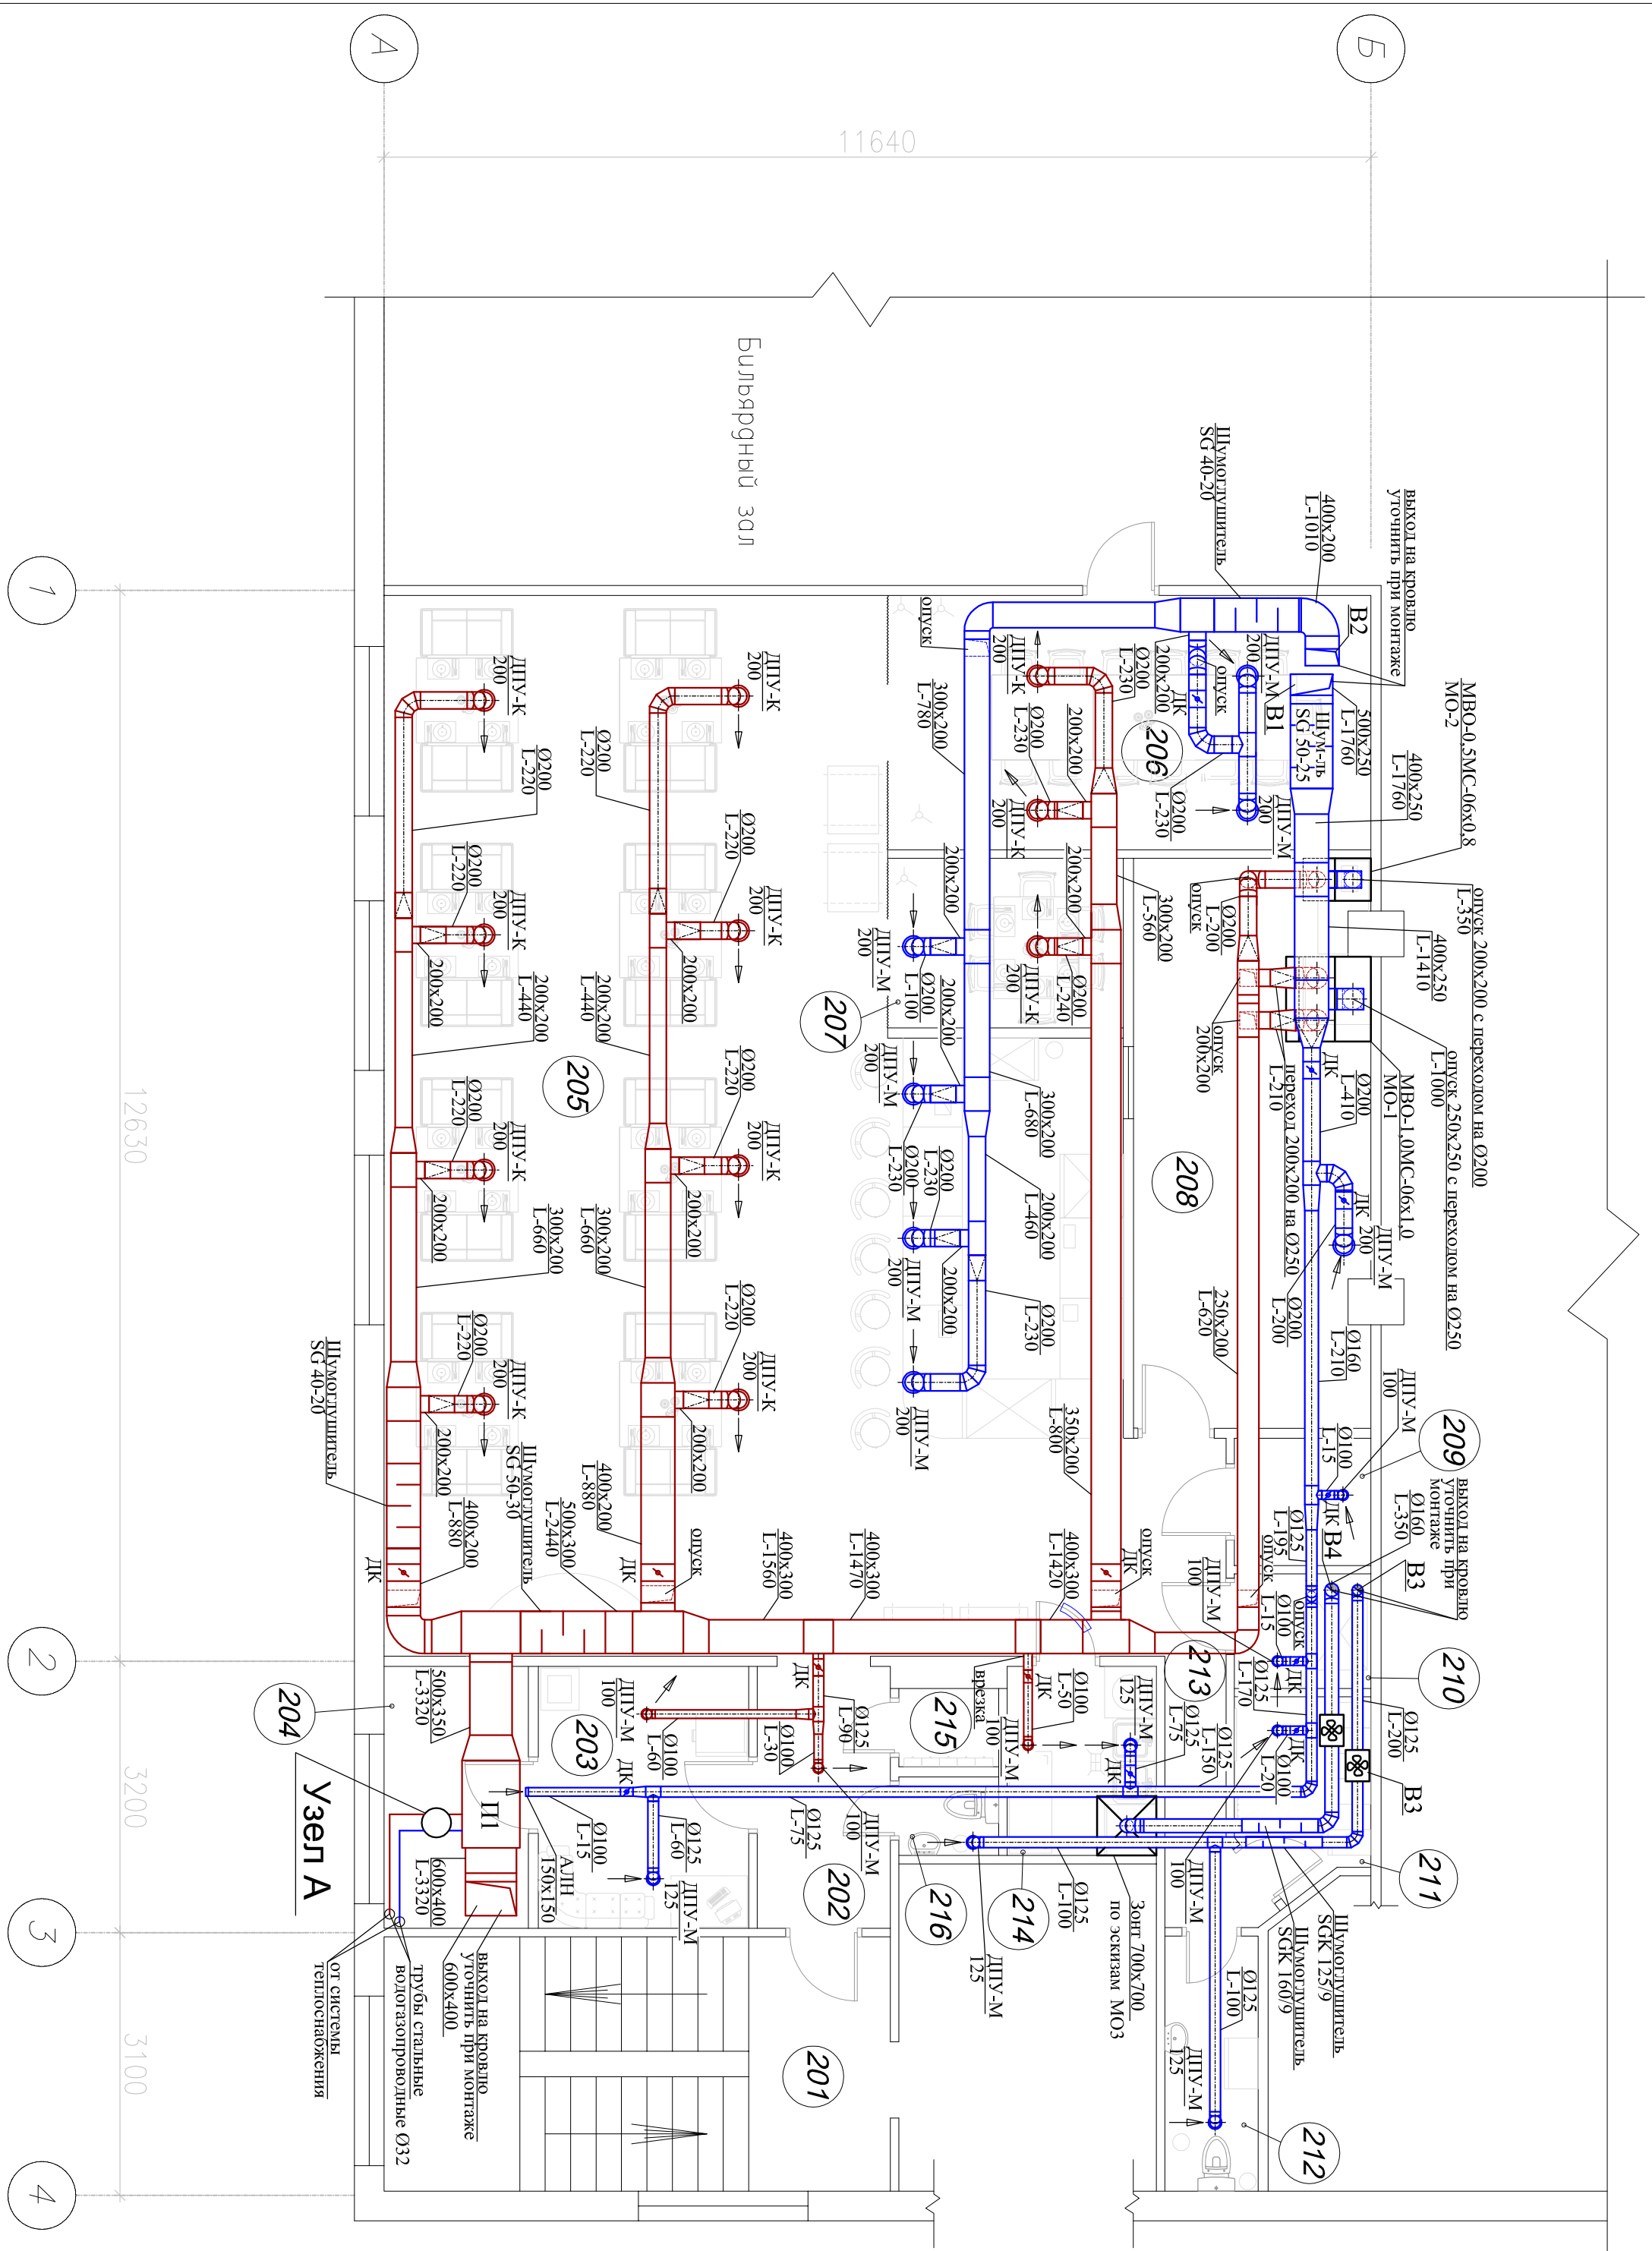



Экспликация помещений

Номер по плану	Наименование	Площадь м ²	Категория помещений по взрывопожаро-взрывоспособности
201	Пестничная площадка	5,00	
202	Холл-вестибюль	4,85	
203	Кабинет директора, гл.вдвн касса	7,00	
204	Кабюва винно-водочных узгелдй, ских проужубов	4,90	
205	Обеденный зал с барной стойкой	94,60	
206	VIP комната	17,10	
207	VIP комната	5,50	
208	Договоробочная	18,50	
209	Кабюва полуфабрикашов высокой степенй степенй готовносш	2,40	
210	Кабюва овошей, фруктов	2,20	
211	Гардероб персонала	3,40	
212	Санузел персонала	3,30	
213	Коридор	5,80	
214	Моечная стооловой посуды	3,96	
215	Гардероб для посетителел	1,10	
216	Санузел для посетителел	1,10	

Эскиз вытяжного локализующего устройства над посудомоечной машиной-МОЗ

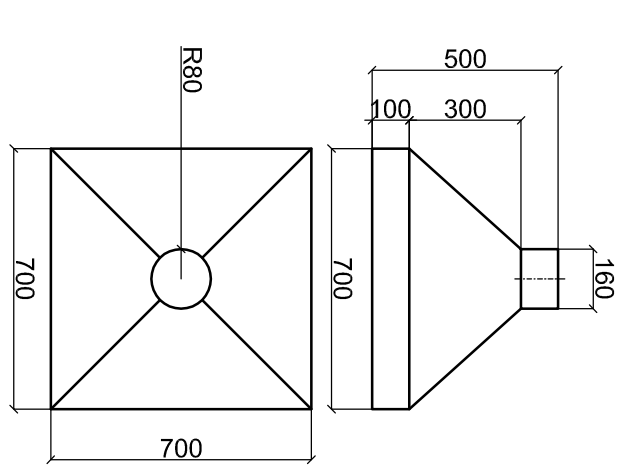

Узел А Водяной нагреватель Sligoeco 35W-2

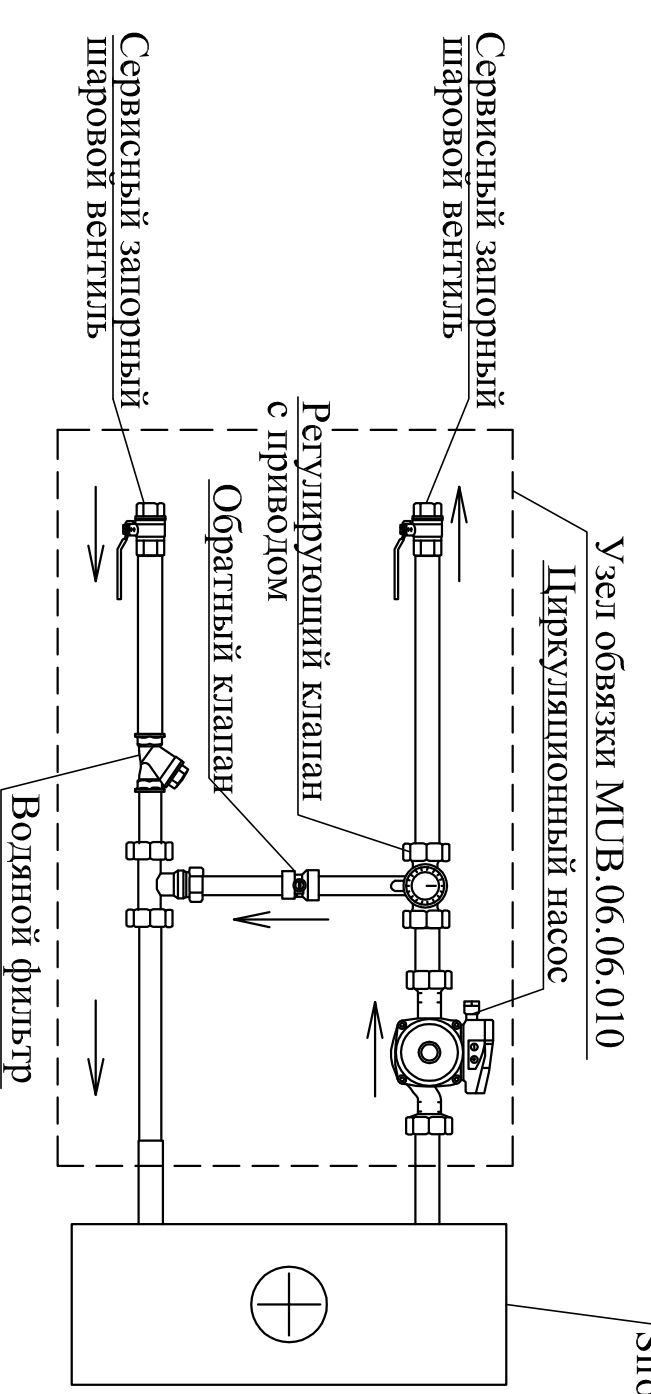


УСЛОВНЫЕ ОБОЗНАЧЕНИЯ:

- | | - дроссель-клапан (размер регулирующего клапана соответствует размеру воздуховода)
- ☐ - переход с прямоугольного на круглое сечение

- Примечания:
1. Монтаж, наладку и испытание систем вентиляции вести согласно СНиП 3.05.01-85.
 2. Воздуховоды систем вентиляции выполнять из оцинкованной стали с толщиной согласно СНиП 41-01-2003.
 3. Отметки воздуховодов даны по низу для прямоугольных воздуховодов, по оси - для круглых.
 4. Все отметки уточняются по месту при монтаже.
 5. Отметка 2-гоэтажа принята - +3,300.

Имя	Колучч	Лист	№рек	Подпись	Дата
Выполнил	Колечкид				
Проверил	Тройкид				
Заказчик ООО "Ботумид"					
Кафе на 50 пос. мест					
Моск. обл., г. Электросталь, проспект					
Ленина г/об, корп. 1, поз. 2.3.5.7-9					
План системы вентиляции					
2-го этжа в осях 1-4/А-Б					
ГРУППА КОМПАНИЙ					
ООО "РА"					
2013-0В					

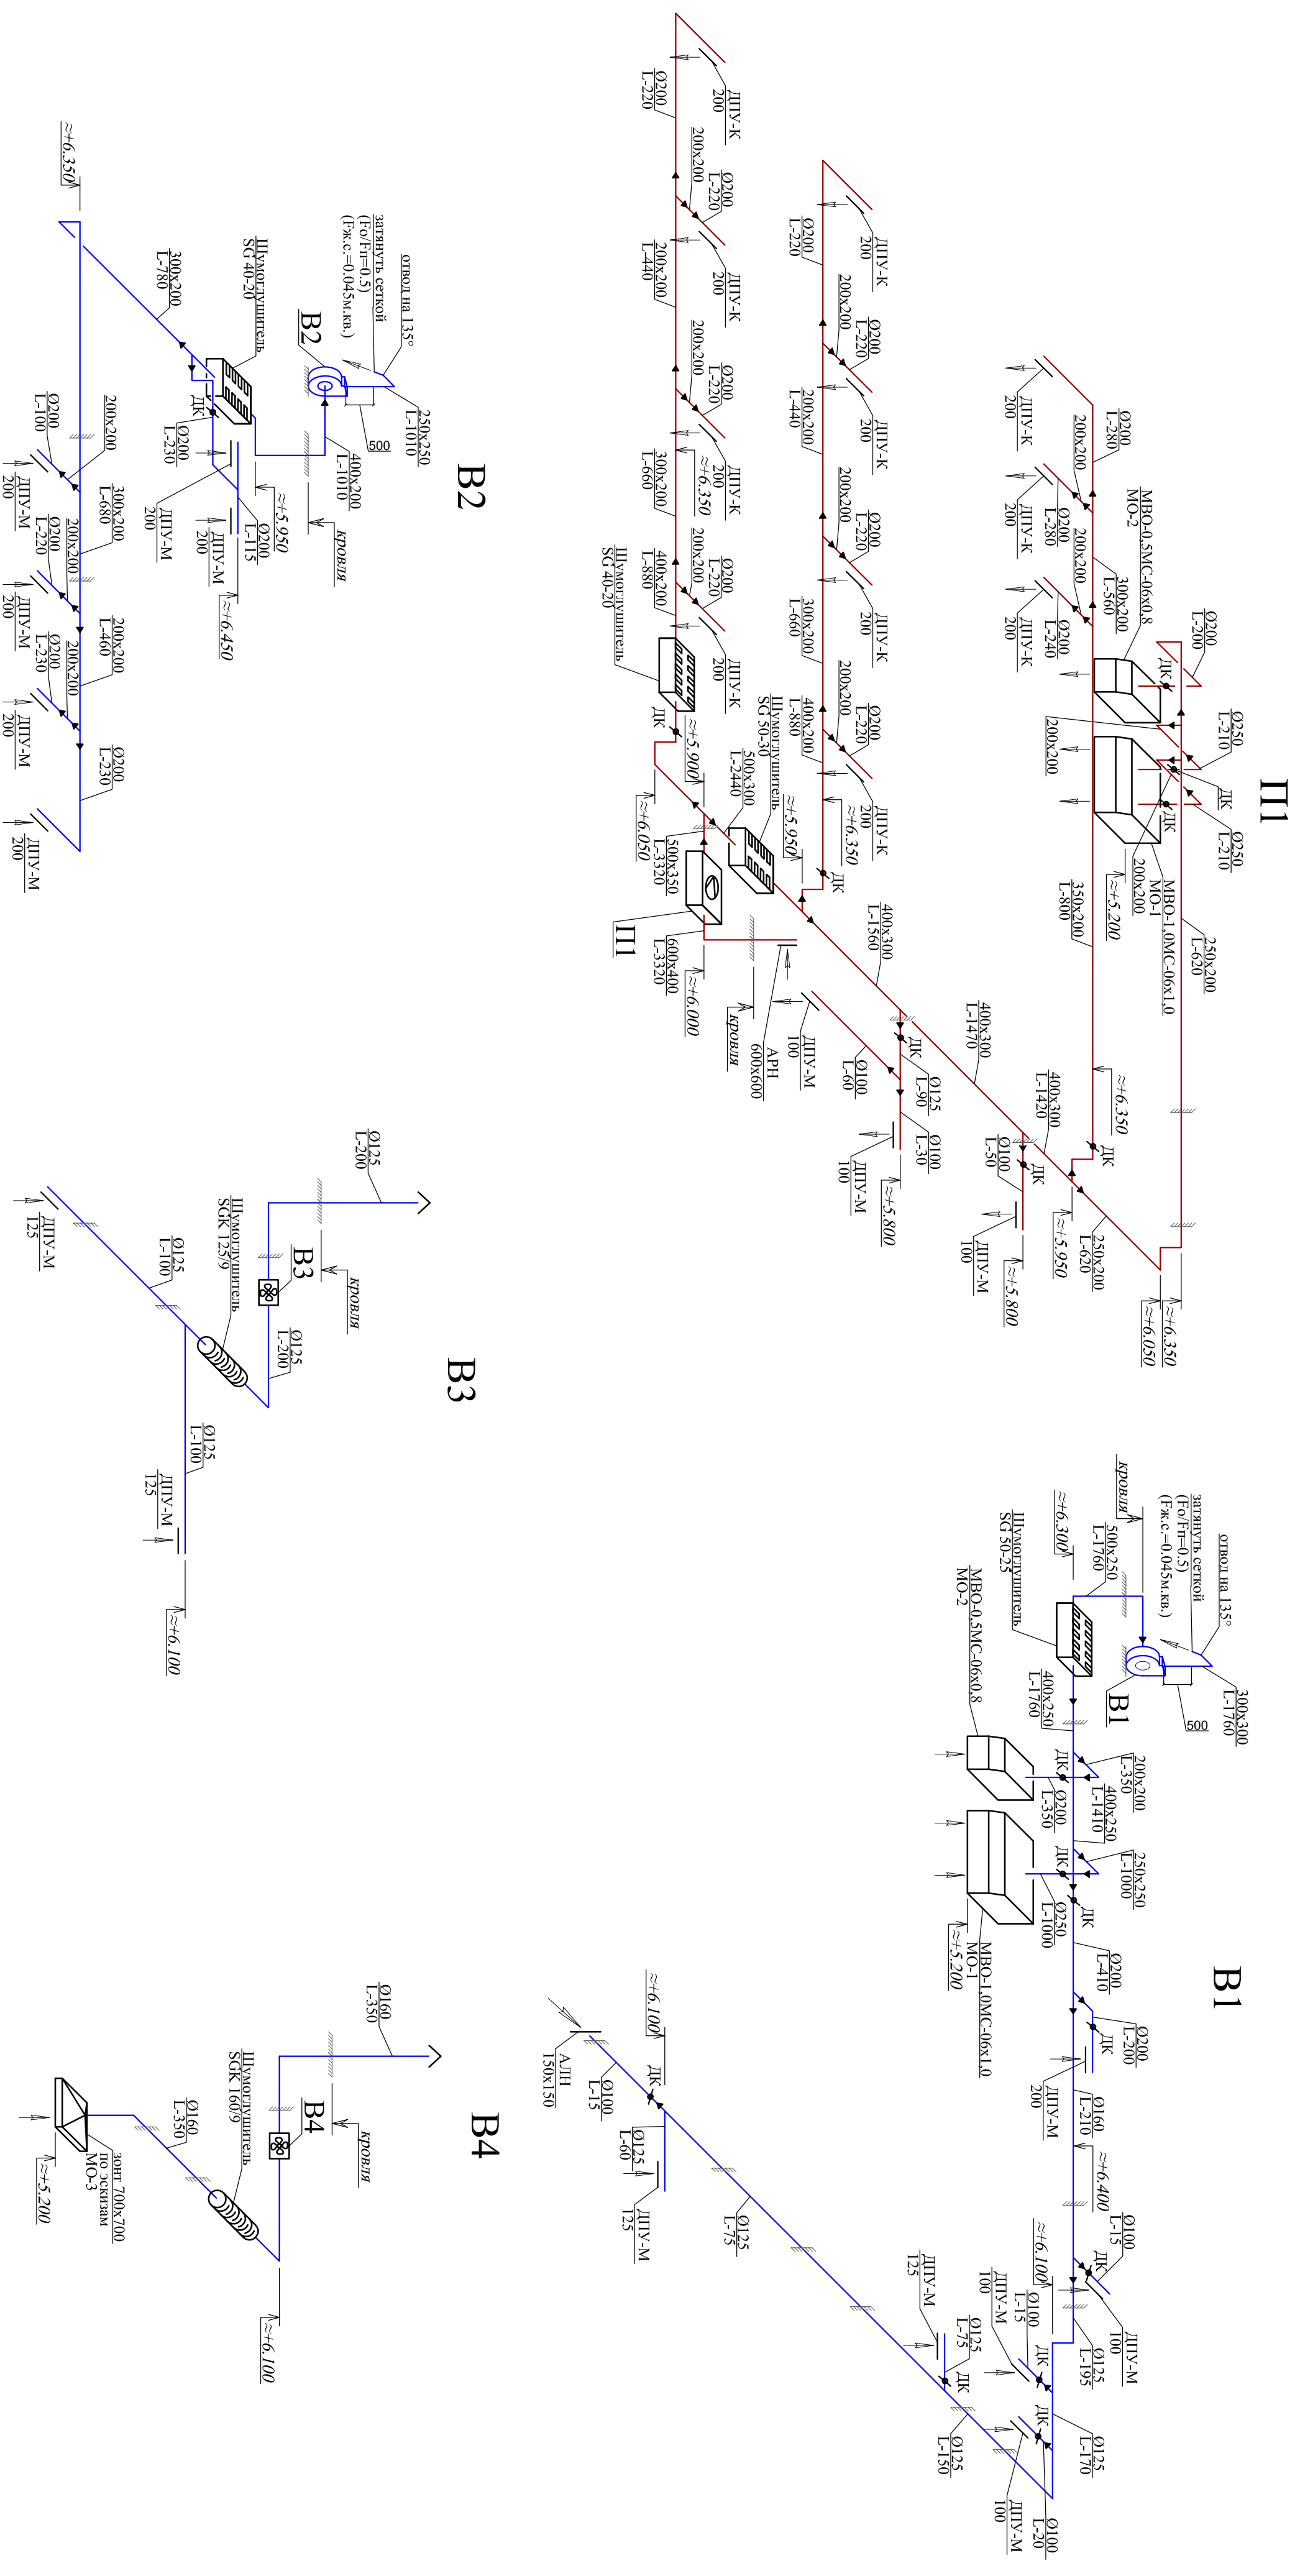

- Примечания:
1. Монтаж, наладку и испытание систем вентиляции вести согласно СНиП 3.05.01-85.
 2. Воздуховоды систем вентиляции выполнять из оцинкованной стали с толщиной согласно СНиП 41-01-2003.
 3. Отметки воздуховодов даны по низу для прямоугольных воздуховодов, по оси - для круглых.
 4. Все отметки уточняются по месту при монтаже.
 5. Отметка 2-го этажа принята - +3,300.

2013-0В			
Заказчик ООО "Ботумид"			
Имя	Колуч	Лист	Нижк
Вялоныш	Кожечкид	Троичкид	Дато
Кафе на 50 пос. мест			
Моск. обл., г. Электросталь, проспект			
Ленина г.Об. корп.1, поз. 2.3.5.7-9			
Акционерские схемы			
систем вентиляции III, B1,			
B2, B3, B4.			
Статья		Лист	Листов
РПТ		8	
ГРУППА КОМПАНИЙ			
ООО "РДА"			
формат А2			