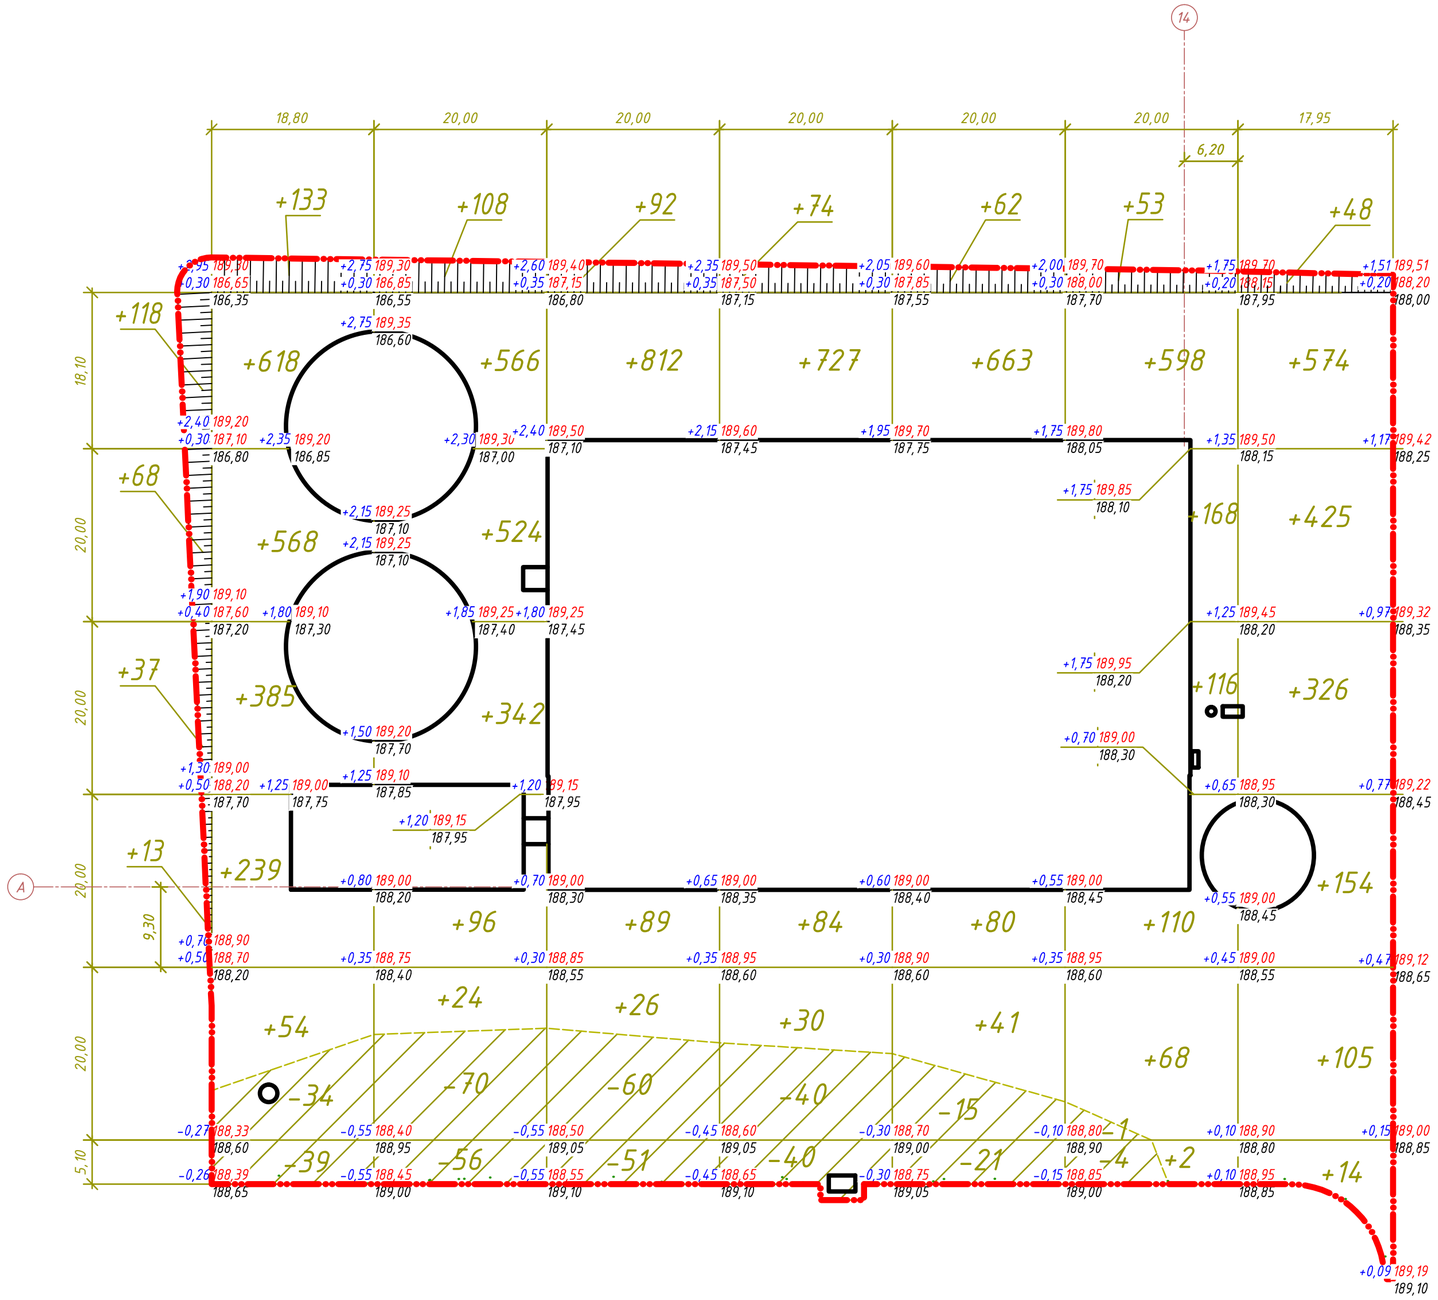

Ведомость объемов земляных масс

Наименование работ и объемов грунта	Количество, м³	
	Насыпь (+)	Выемка (–)
1. Грунт планировки территории	9324	431
2. Вытесненный грунт,		
в т. ч. при устройстве:		
а) подземных частей зданий и сооружений		4590
б) корыт под покрытия		2666
в) водоотводных сооружений		1
г) плодородной почвы на участках озеленения (h=0,30 м)		14.76
3. Поправка на уплотнение (10%)	932	
4. Всего пригодного грунта	10256	9164
5. Недостаток пригодного грунта		1092
6. Плодородный грунт:		
а) всего	6228	
б) используемый для озеленения	14.76	
в) избыток плодородного грунта	4.752	
7. Итого перерабатываемого грунта	10256	10256

Условные обозначения

Ограждение

Граница благоустраиваемой территории

Рабочая отметка земли

+0,50 271,75 — Проектная отметка земли

271,25 — Черная отметка земли

Объем земляных работ в квадрате +100

1. Проектные отметки соответствуют отметкам верха автодорожного покрытия, газона и отмостки зданий и сооружений. Черные отметки соответствуют существующим отметкам земли после снятия почвенно-растительного слоя (проектные отметки "Плана земляных масс. Снятие почвенно-растительного слоя", лист 6).
2. Грунт от устройства инженерных сетей учтен в соответствующих частях проекта.
3. В местах устройства газонов, корыта под дорожную одежду, тротуаров и отмостки рабочие отметки необходимо корректировать на толщину конструктивного слоя.

Итого, м³	Насыпь (+)	+173	+1997	+1660	+1019	+915	+846	+1115	+1599	Всего, м³	+9324
	Выемка (–)	–	–73	–126	–111	–80	–36	–5	–		–431

Взам. инв. №

Подпись и дата

Инв. № подл.

Формат А2