


План 1-го этажа.

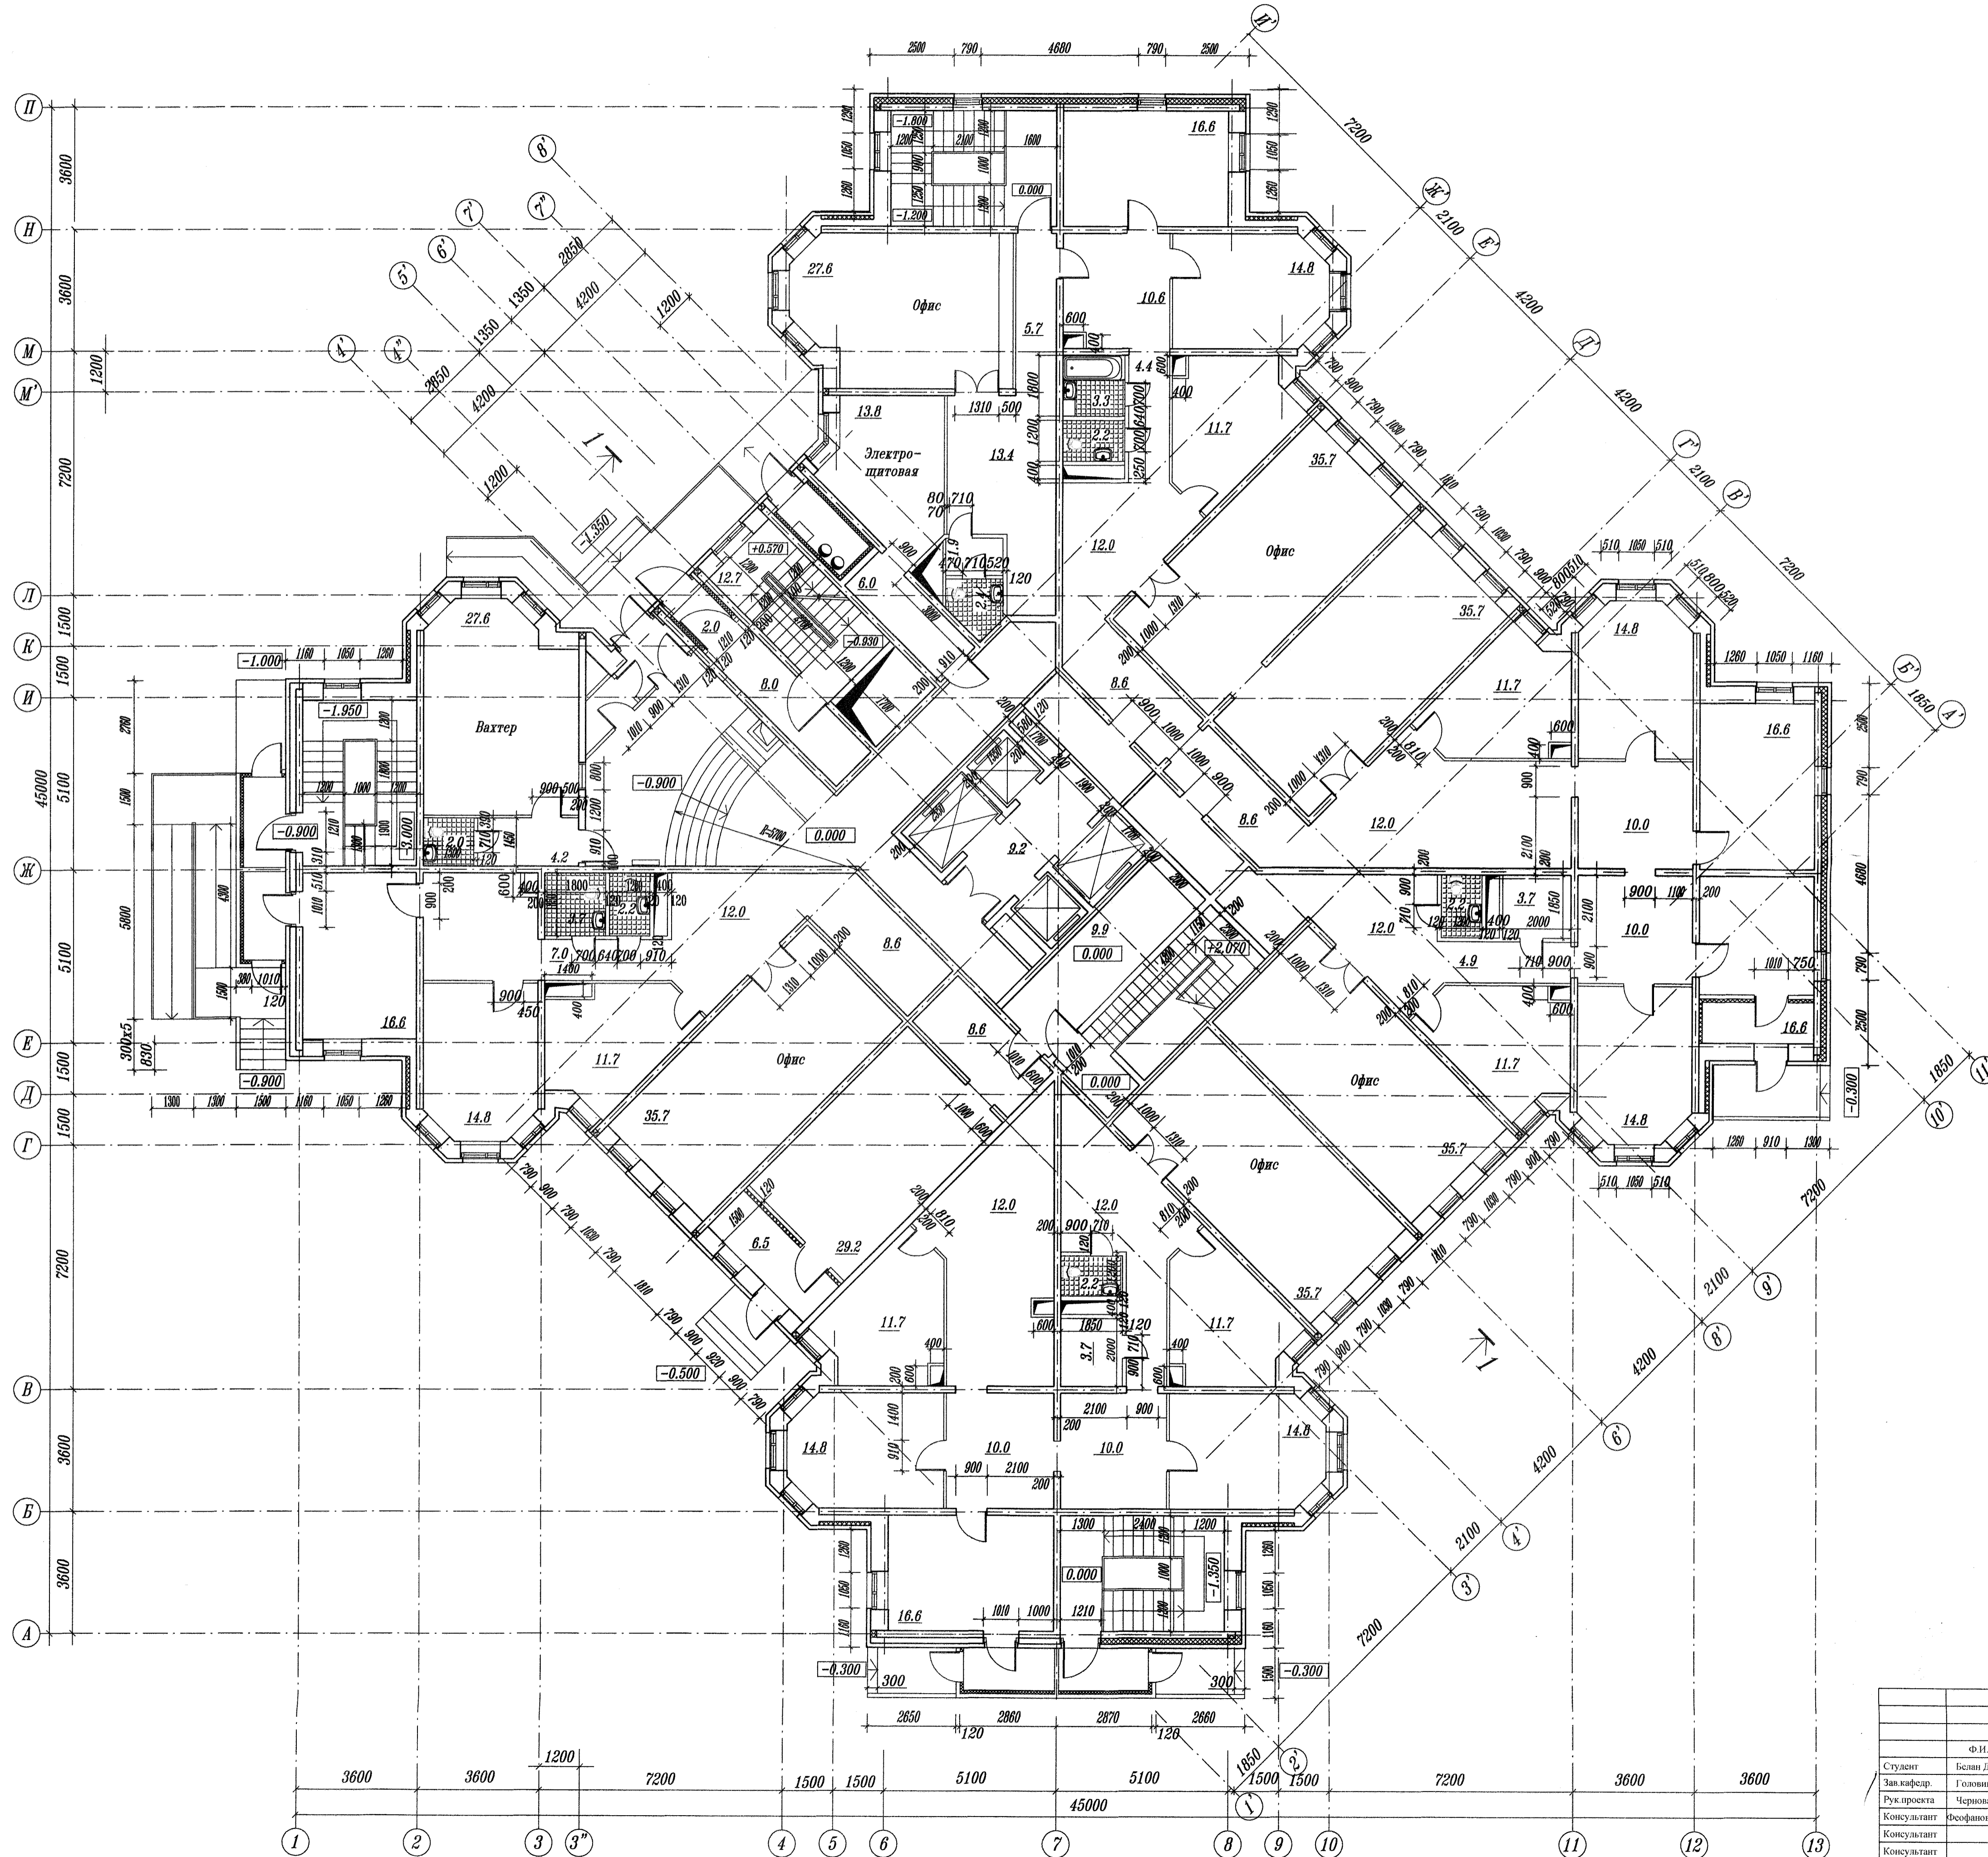

Федеральное государственное бюджетное образовательное учреждение высшего профессионального образования "Московский государственный строительный университет"			
Кафедра "Железобетонные конструкции"			
Студент	Белая Д.А.	Челюскин	Дата
Зав. кафедрой	Головина И.В.		
Руководитель проекта	Чернышова И.В.		25-ти этажный монолитный жилой дом
Консультант	Феофанова А.И.		Стр. 1 Лист 1 Листов 1 М-б 1:200
Консультант			ФГБОУ ВПО "МГСУ" ИТЭС 3-6
План 1-го этажа			