


План сетей В1, К1 (1:500)

1. Общие указания и примечания смотрите л. 1, 2.
2. Отвод дождевых и талых вод предусматривается в существующую сеть ливневой канализации см. чертежи НВК2.

При обнаружении грунтовых вод выше уровня дна колодца выполнить его гидроизоляцию на 0,5м выше уровня грунтовых вод.
 Состав гидроизоляции:
 - наружные стены: оштукатурка битумом, растворённым в бензине; несколько слоёв горячего битума (не менее двух) общей толщиной 4-5мм;
 - днище колодца (последовательность выполнения слоёв):
 1. бетонная подготовка из бетона В7,5 толщ. 100мм;
 2. цементная стяжка 20мм;
 3. три слоя изола на битумной мастике;
 4. цементная стяжка 20мм;
 5. плита днища.

Система координат - МСК-74.
 Система высот - Балтийская.

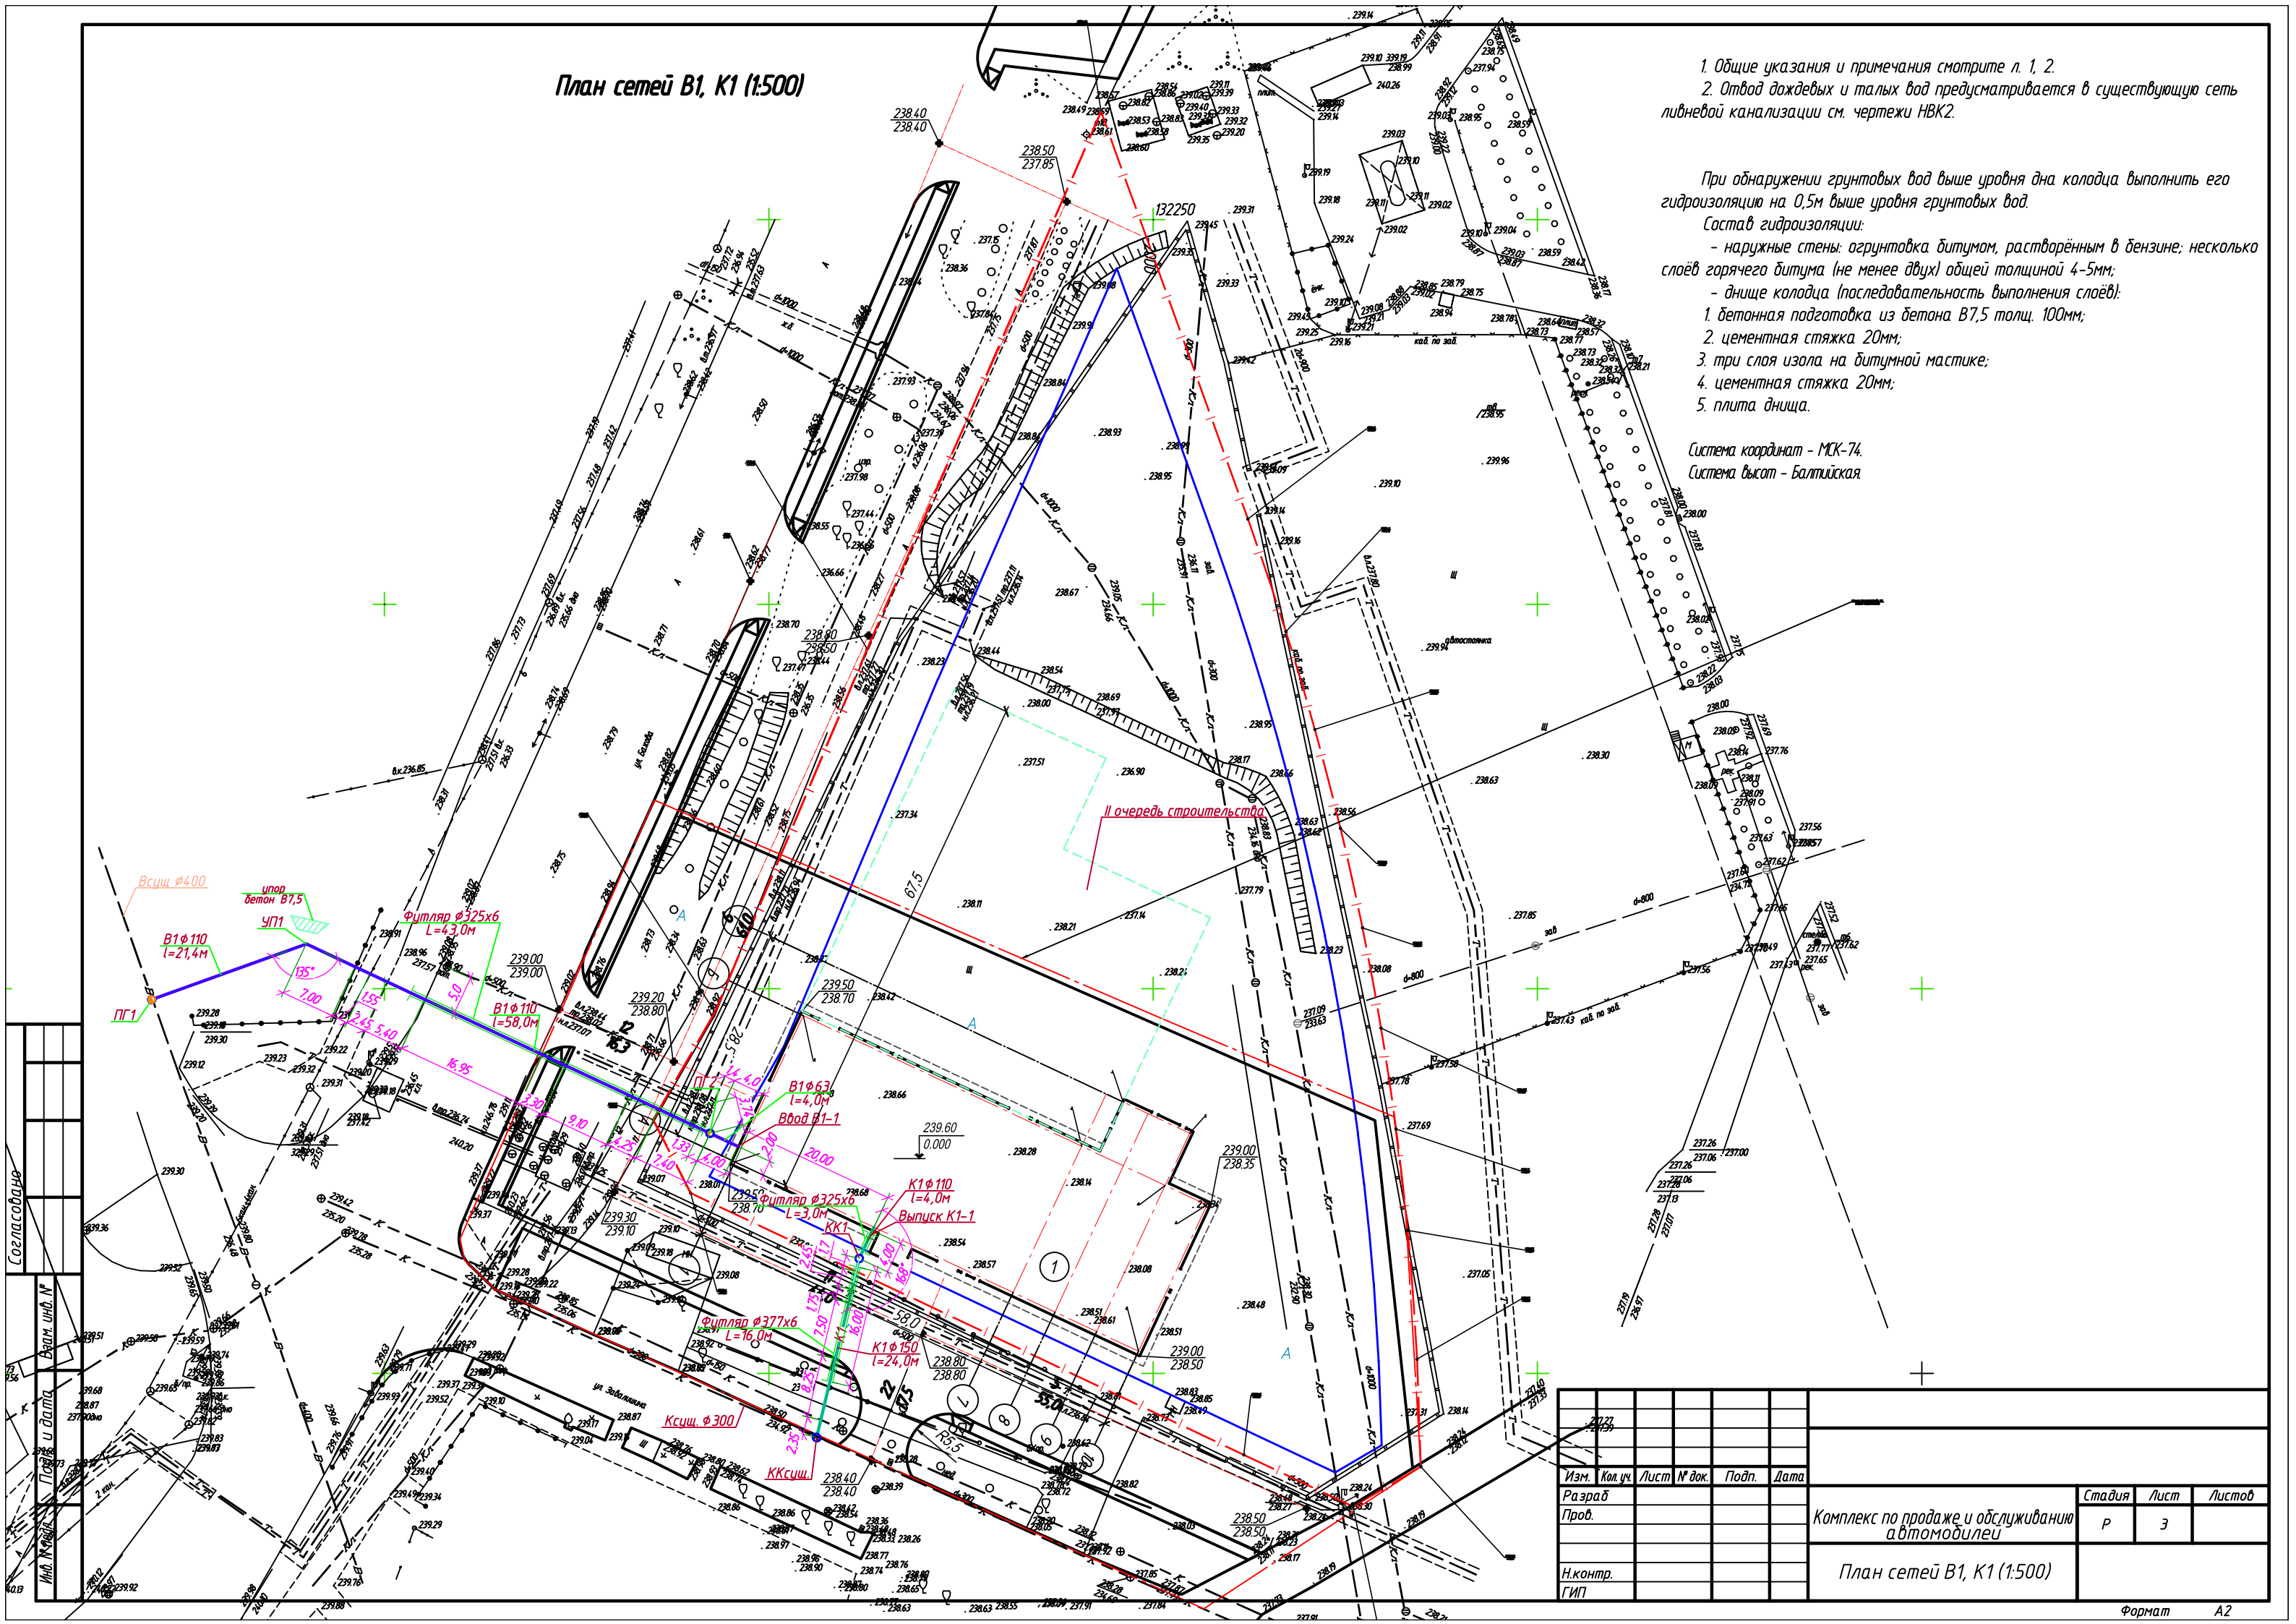

Согласовано
 Инв. №...
 Лист №...

Изм.	Кол.уч.	Лист	№ док.	Подп.	Дата	Комплекс по продаже и обслуживанию автомобилей	Стадия	Лист	Листов
Разраб									
Н.контр. ГИП						План сетей В1, К1 (1:500)			