Схема раскладки несущих балок перекрытия

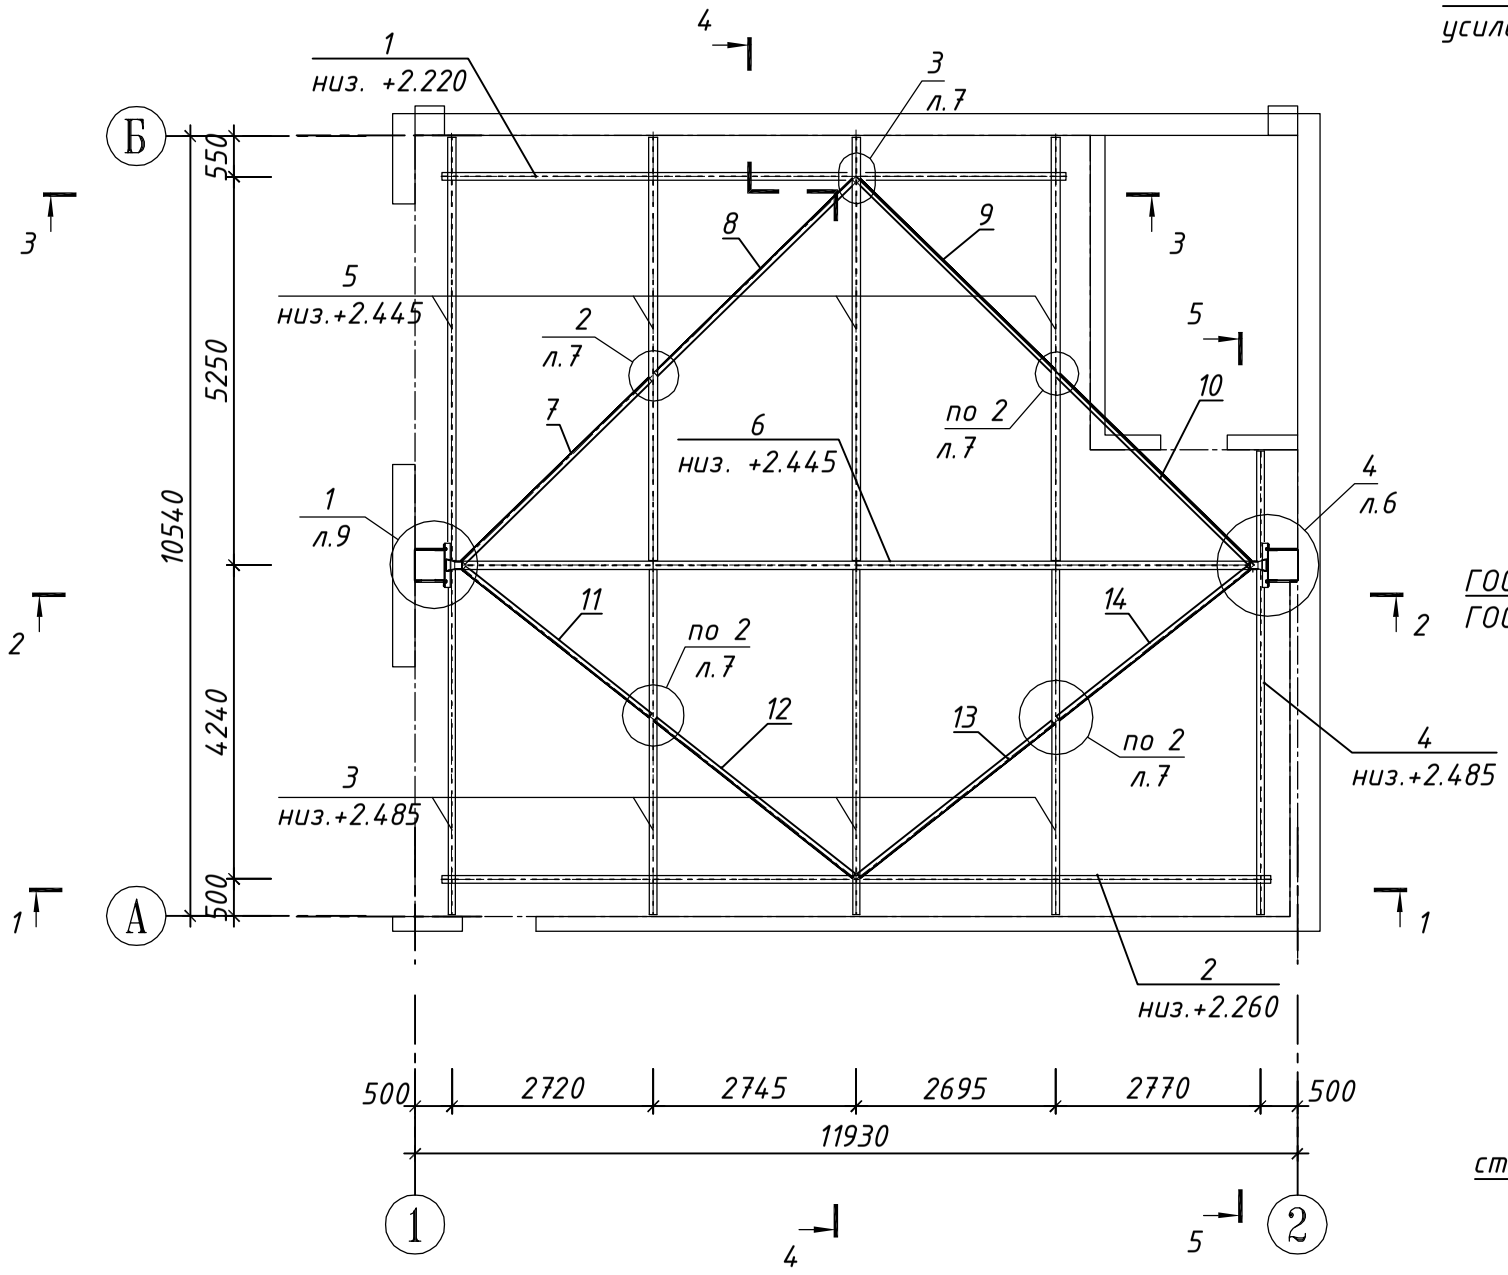

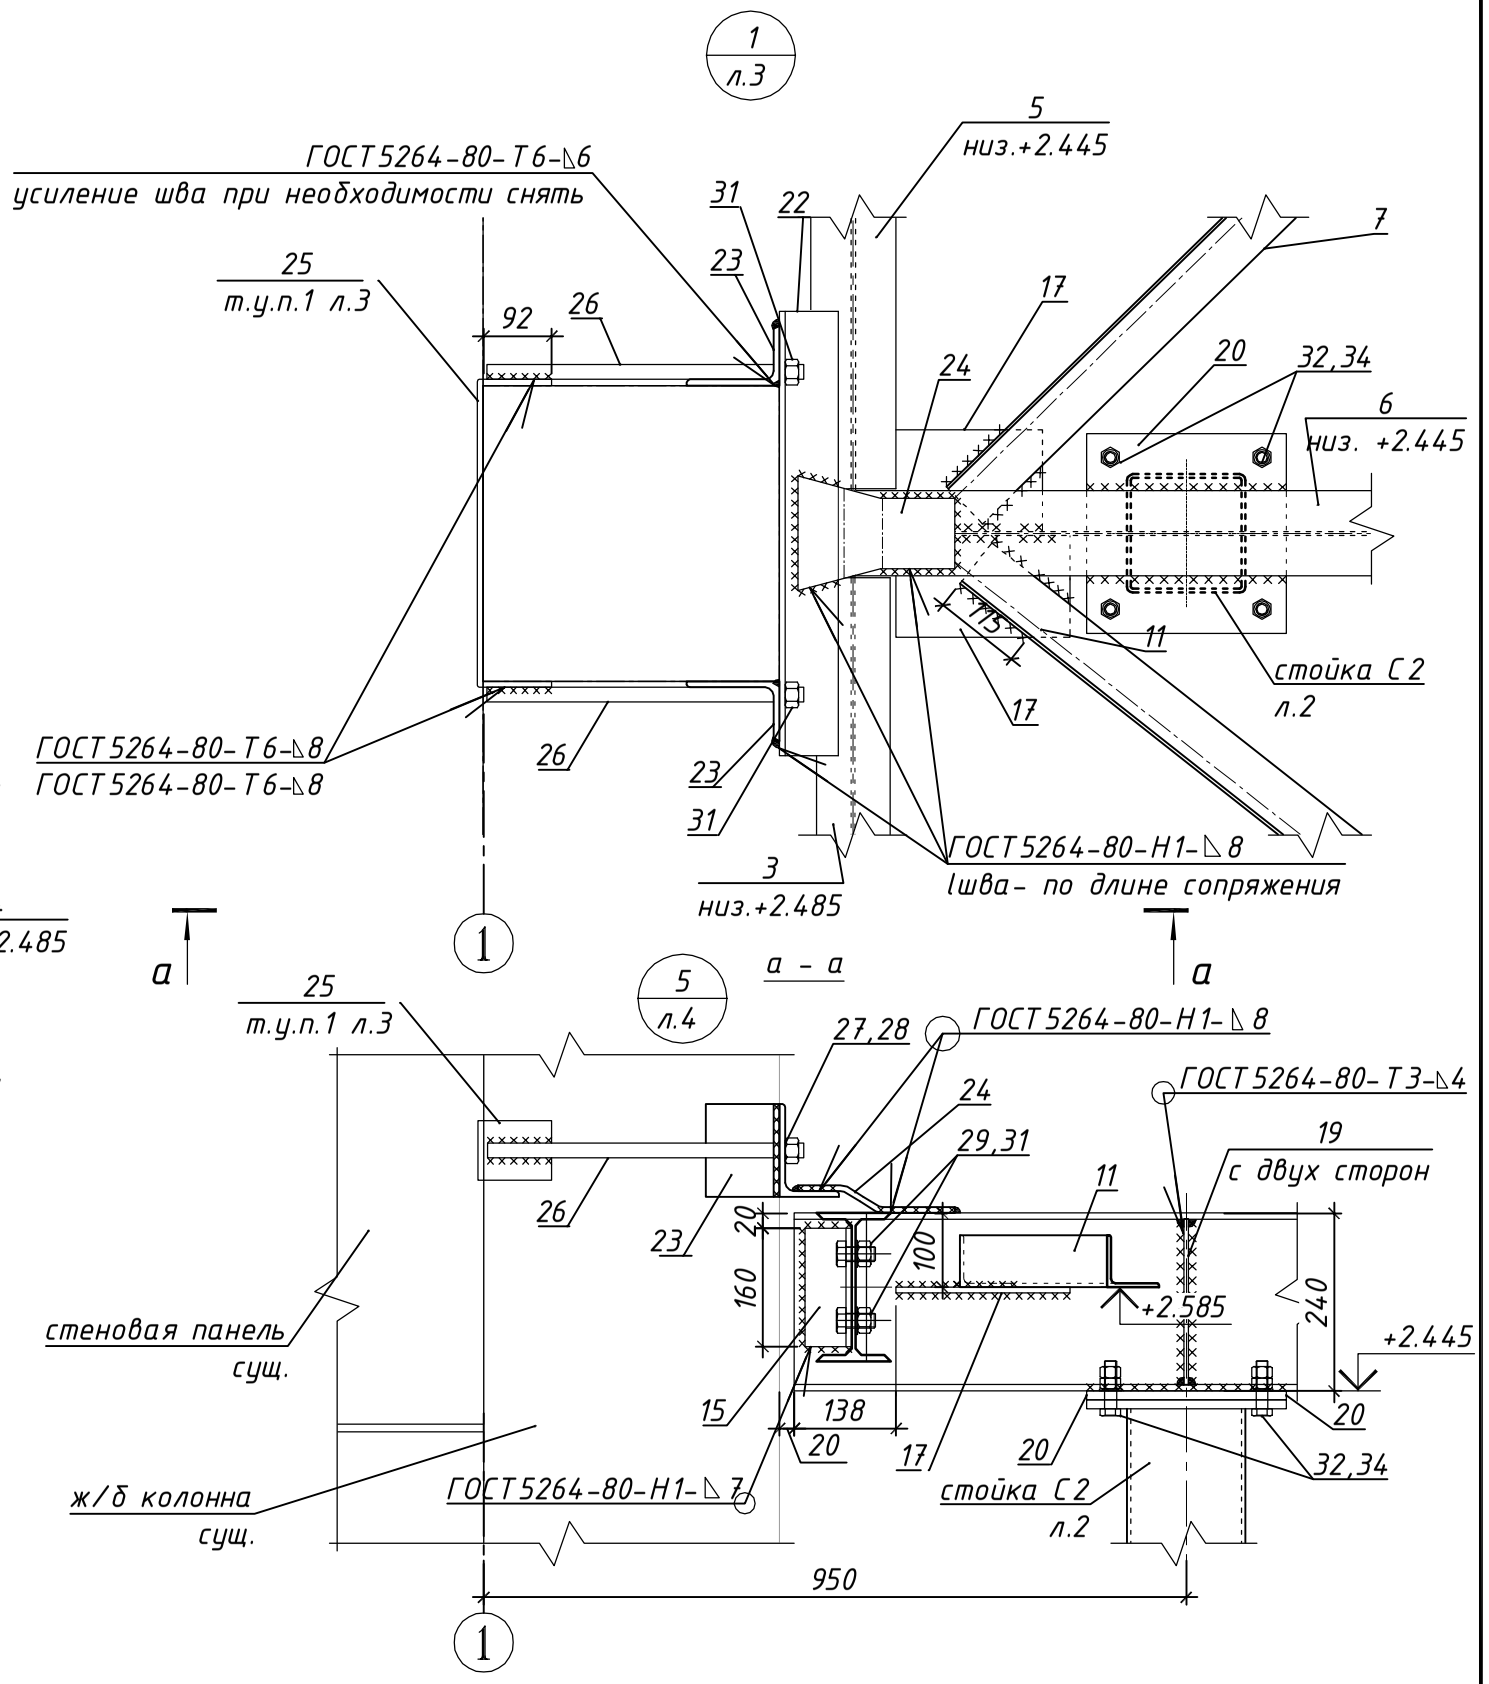

1 Полосу поз.25 завести за колонну, разогреть и плотно обогнуть колонну.

Изм.	Колич.	Лист	N док.	Подпись	Дата	12/2016 АС			
Разработал					12.16	Склад резинотехнических изделий	Стадия	Лист	Листов
Проверил					12.16		С	3	
Утвердил					12.16	Схема раскладки несущих балок перекрытия Узлы 1, 5			
Н. контр.					12.16				
ГИП					12.16				

Согласовано:

Взам. инв. N

Подпись и дата

Инв. N подл.

Копировал

Формат А3