


Фасад в осях 1-9

Металлическое ограждение
Смотри раздел 052.000/12-01-КМ

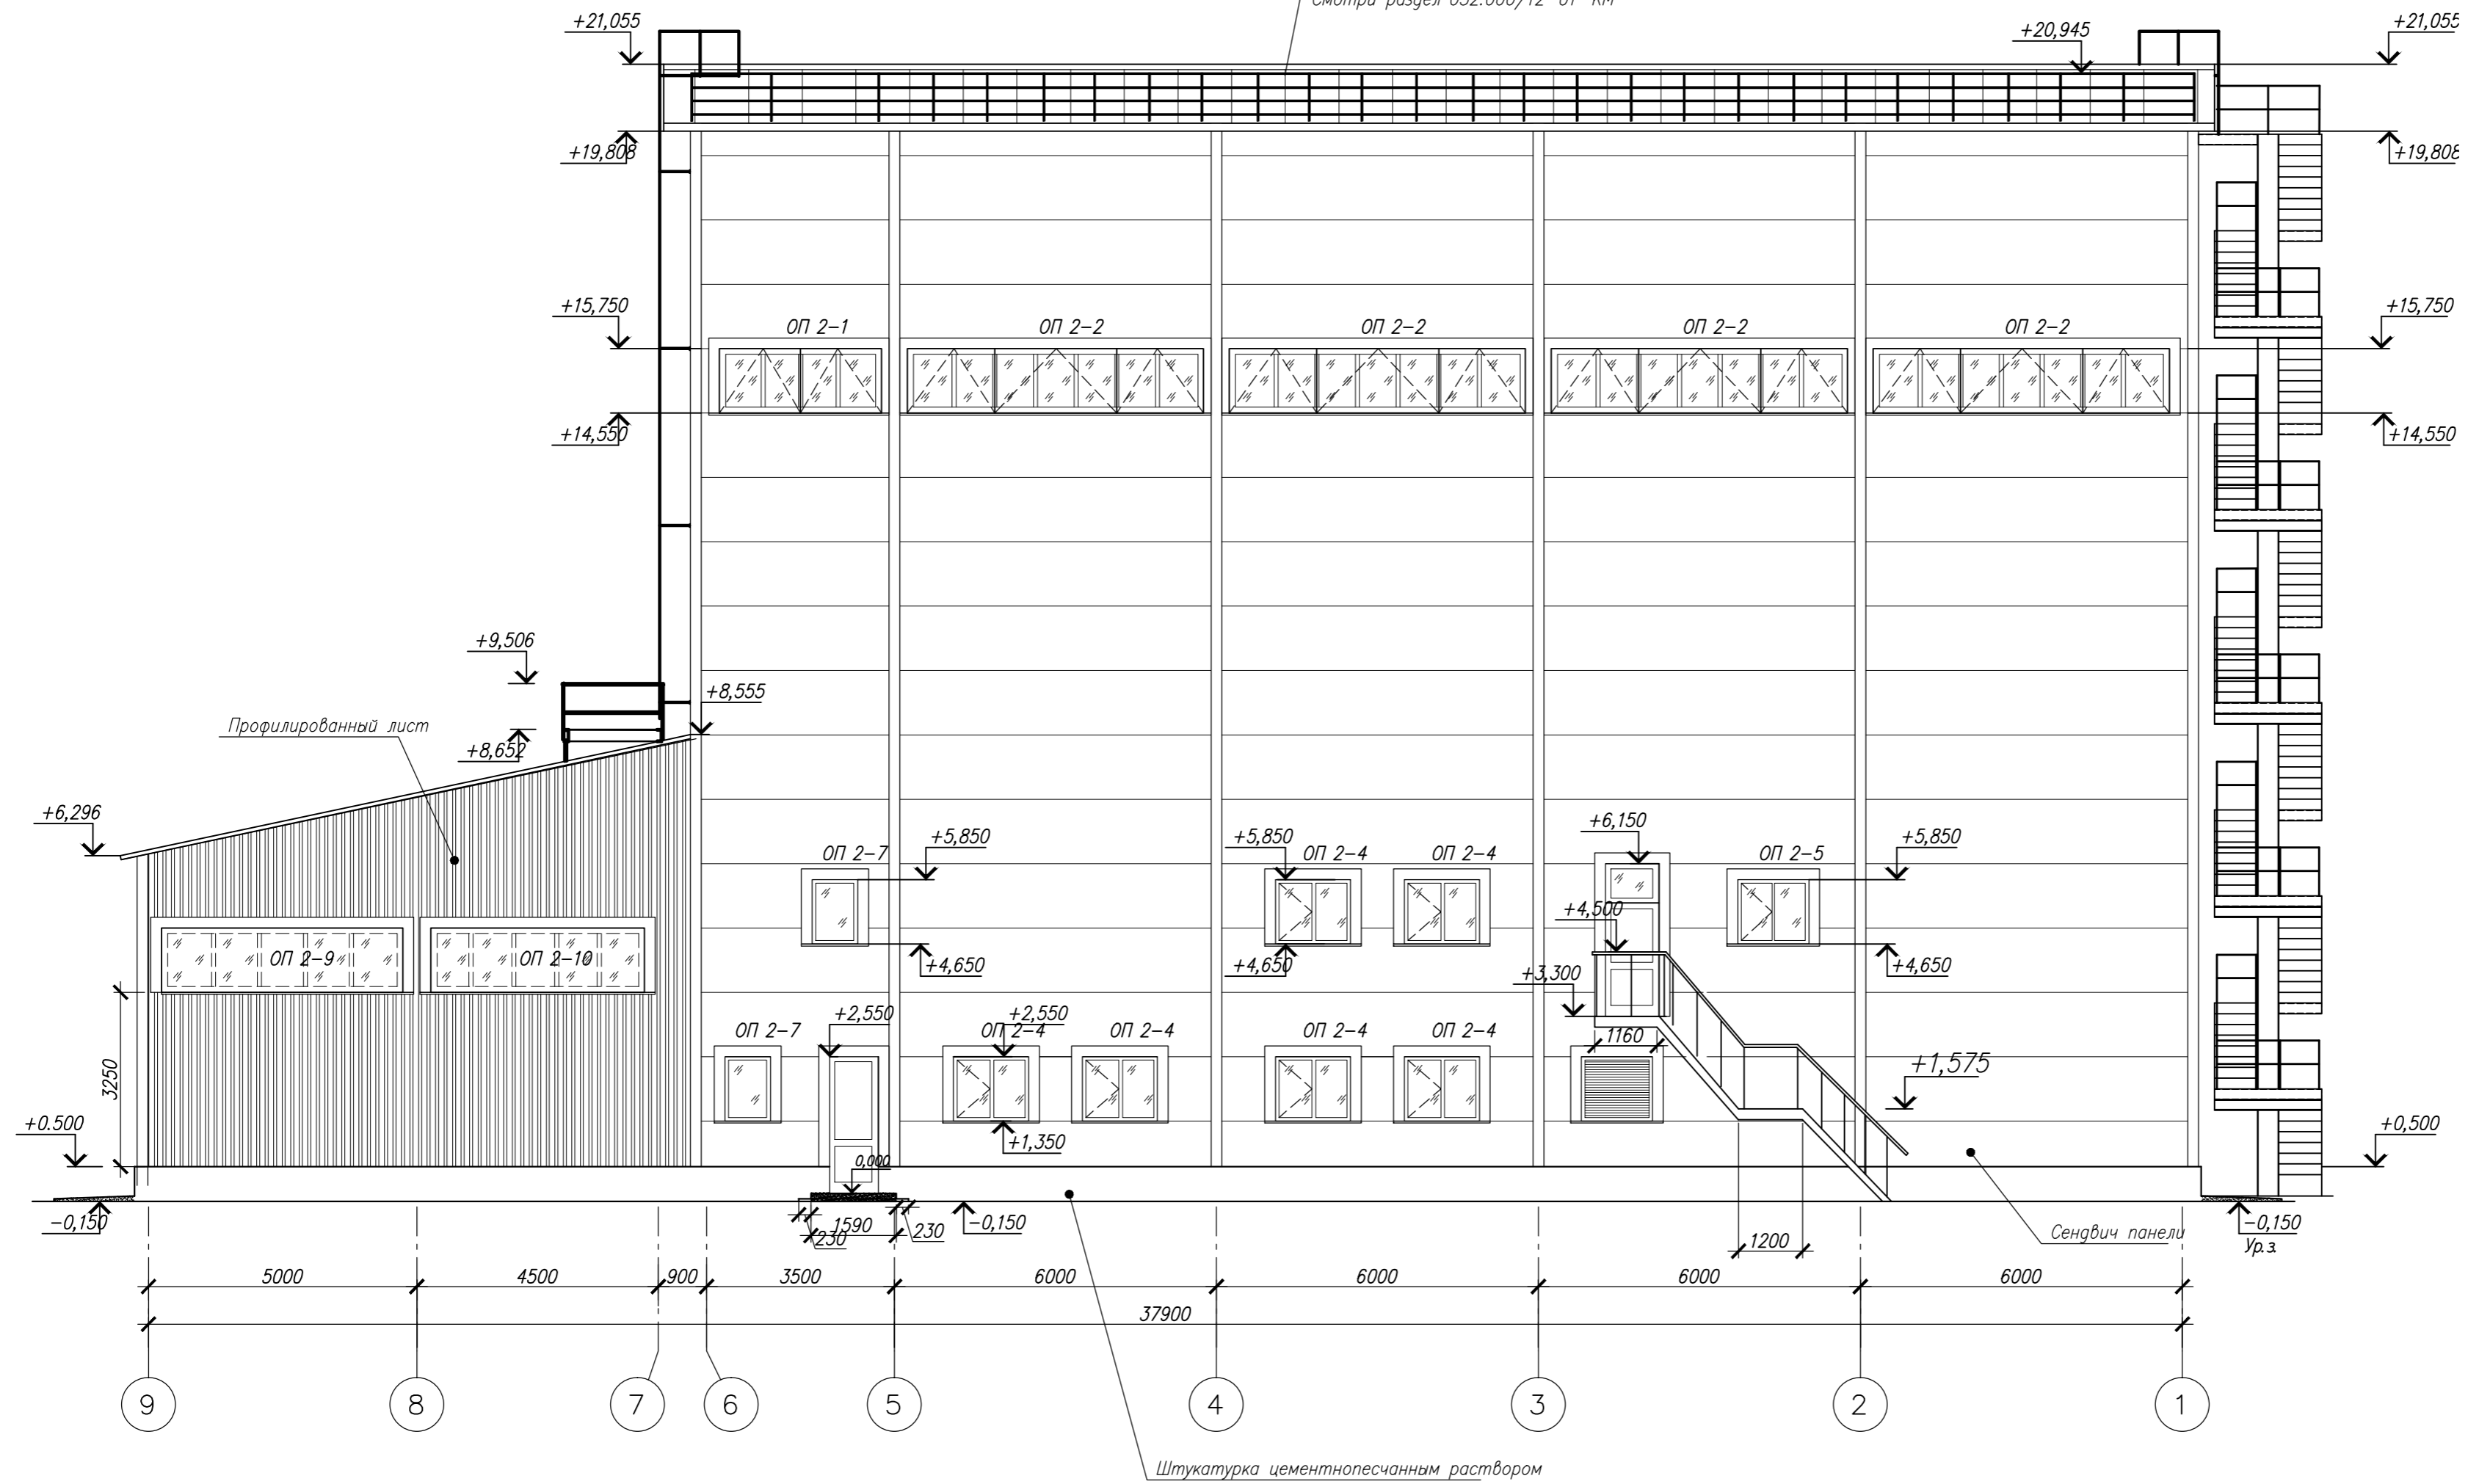

Инв. ? подл. подг. и дат. в зам. инв. ?

052.000/12-01-AP					
Адрес объекта: р.п. Новоспасское Ульяновской обл., ул. Заводская, д.63					
Изм.	Кол. у.	Листы?	док	Подп.	Дата
Установка производства строительного гипса марок Г5-Г7				Стадия	Лист
Разработал Морозов				П	4
Проверил Канаева					19
Н.контр. Симакова				Фасад в осях 1-9	
ГИП Агапов					
				ООО СК "Пром альянс"	
Формат А2					