Save Date 21.01.2016 13:36:15
Plot Date 01.03.2017 11:15:17
Шифр: 2200-ЭОМ

План на отм. 0,000. (М 1:100)

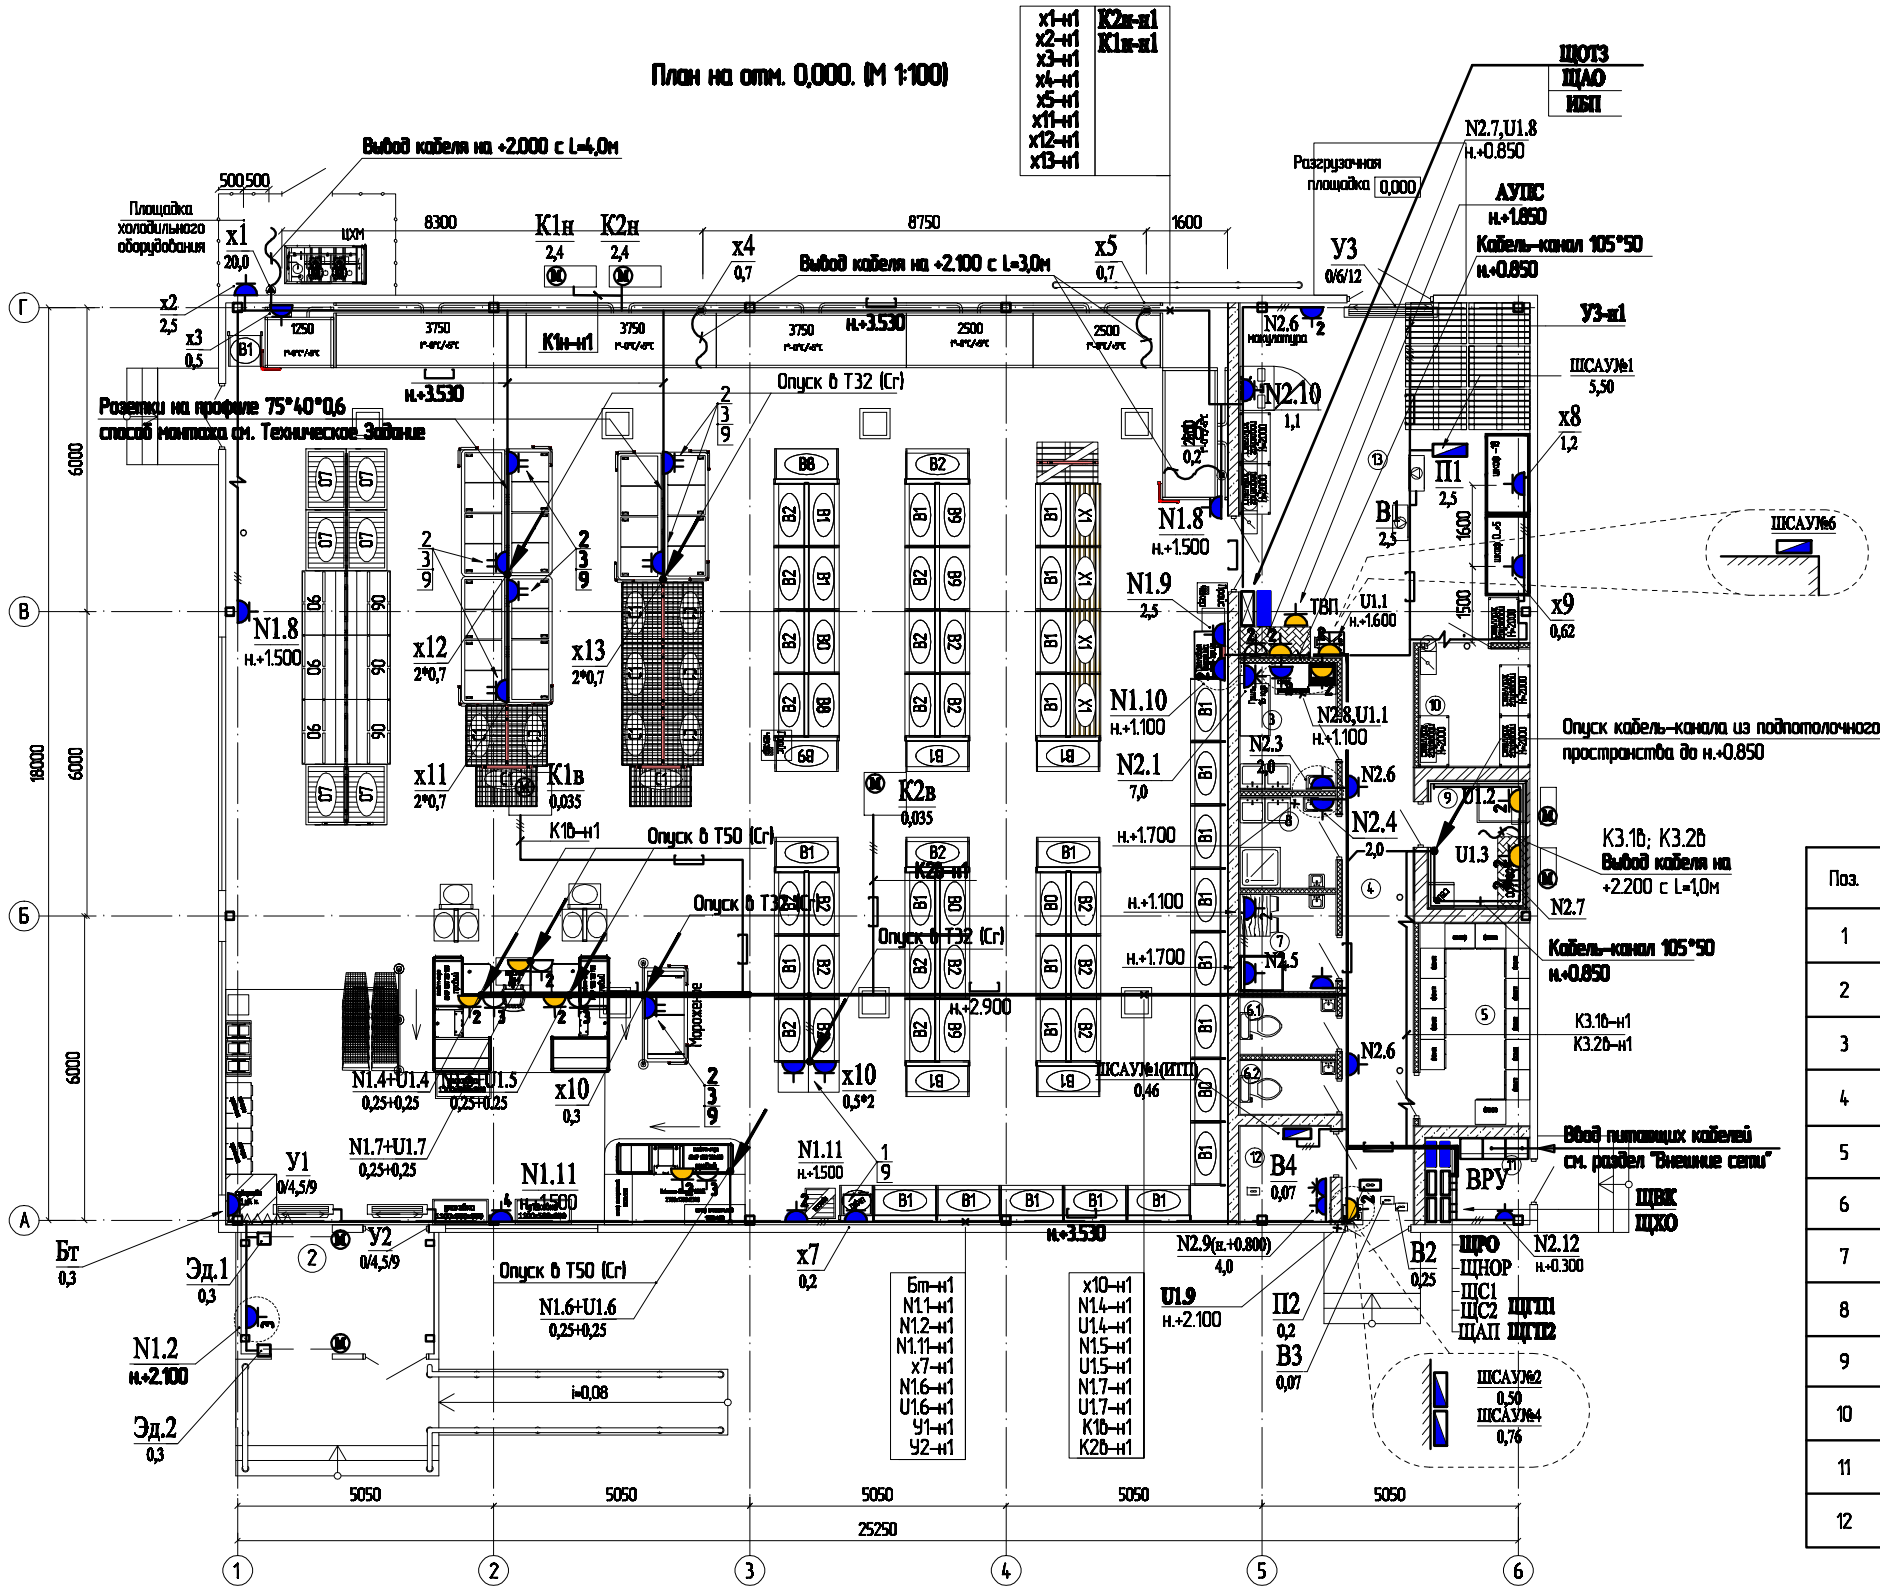

Экспликация помещений на отм. 0,000

Номер помещения	Наименование	Площадь, м²	Кат. помещения
1	Торговый зал	358,8	
2	Тамбур	9,1	
3	Фасовочная	4,7	
4	Коридор	15,7	
5	Раздевалка	8,7	
6.1	Санузел	2,1	
6.2	Санузел	2,0	
7	Комната приема пищи	3,6	
8	Мойка уборочного инвентаря	3,4	
9	Главная касса	4,3	
10	Склад	5,0	
11	Электрощитовая	3,5	
12	Тепловой пункт	3,5	
13	Зона разгрузки	39,2	
	Общая площадь помещений на отм. 0,000	463,6	

Спецификация электроустановочных изделий

Поз.	Обозначение	Наименование	Кол.	Масса ед.,кг	Примечание
1	0 697 33	Plexo 55 Мех Розетка с/з с крышкой, винтовой зажим, IP55, Серая +коробка	59		Legrand
2	0 695 71	Plexo 55 Мех Розетка с/з с крышкой, винтовой зажим, IP55, Серая	14		Legrand
3	0 696 72	Plexo 55 Монтажная коробка 2-ая для наружного монтажа, горизонт., IP55, Серая	7		Legrand
4	0 774 03	Mosaic Розетка трехполюсная L+N+PE, 230В, 16А, для скрытой установки (6 DLP), IP20	4		Legrand
5	0 774 23	Mosaic DLP Розетка красная 65 н.ст. 2x2K+3 с мех. блокировкой	6		Legrand
6	0 109 54	Суппорт Mosaic DLP на четыре модуля	5		Legrand
7	432-RS6	Розетка, откр. устан. пяти полюсная 3L+N+PE, 400В, 32А, для открытой установки, IP44A	2		ABB
8	432-P6	Вилка кабельная пяти полюсная 3L+N+PE, 400В, 32А, для открытой установки, IP44A	2		ABB
9	BND-50/G5A	Таймер механический розеточный	10		Camelion
10	0 921 01	Plexo 55 Коробка монтажная из самозатух. материала, круглая, IP55 (70x45)	26		Legrand
11	0 921 04	Plexo 55 Коробка монтажная из самозатух. материала, IP55 (80x80x45)	12		Legrand
12	0 921 36	Plexo 55 Коробка монтажная из самозатух. материала, IP55 (105x105x55)	6		Legrand

Примечание.

1. Габаритную привязку розеток и электровыводов холодильного оборудования см. Приложение N3 "ЭЛЕКТРОВВОДЫ" раздела ДП № 2015.10.05_v2; ТД КИФАТО

Изм.	Кол.уч.	Лист	№док.	Подпись	Дата				
ГИП						Здание магазина	Стадия	Лист	Листов
Н. Контр.							Р	21	
Проверил						План прокладки силовой и розеточной сети			
Выполнил									

Взам. инв.№ | Подп. и дата | Инв.№ подл.

Копировал | Формат А2(594x420)