Указания по монтажу.





















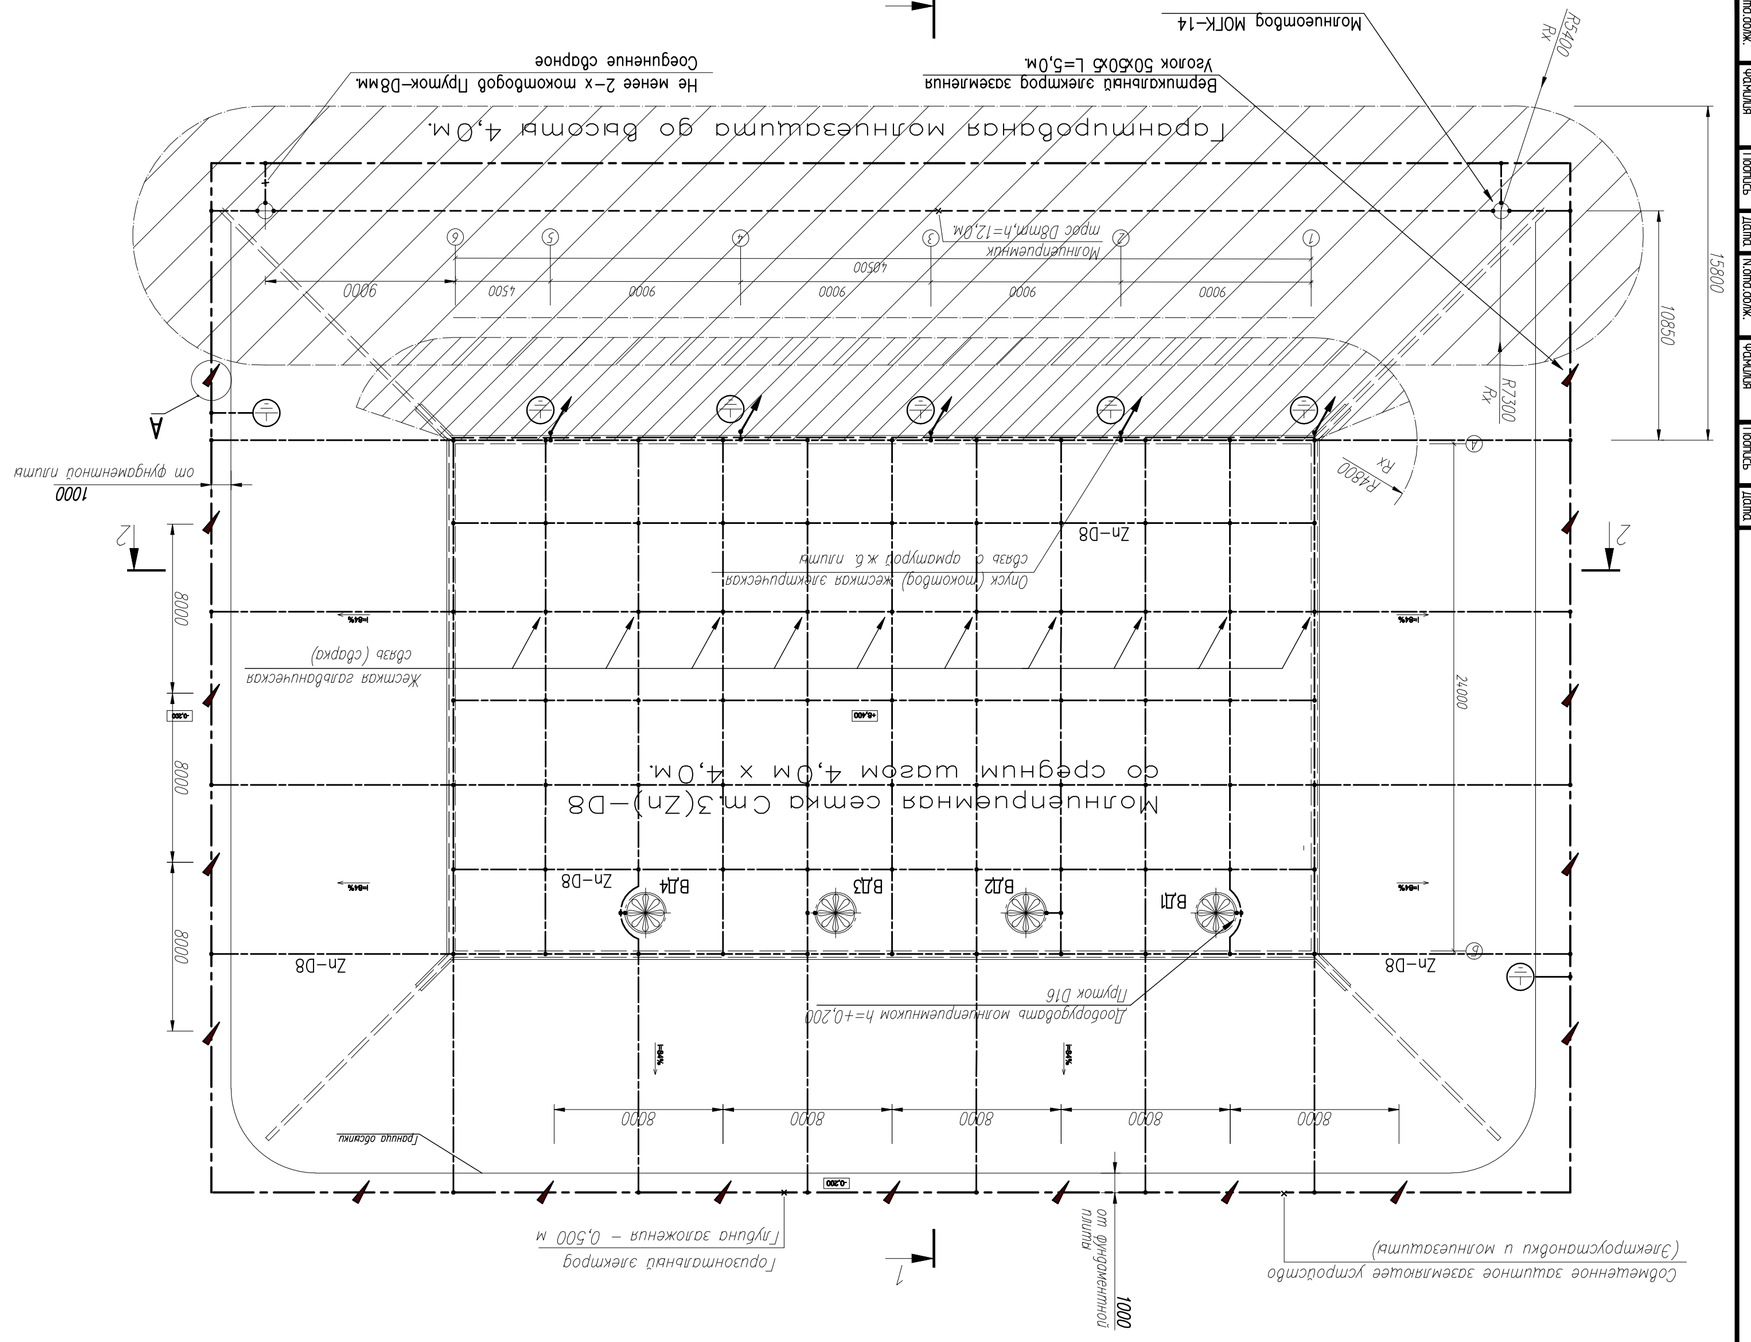
Молниеприемная сетка Cт3(Zn)–D8
со средним шагом 4,0м х 4,0м.
Zn–D8
Горизонтальный заземлитель Zn–D8
Молниеприемник мрос Dбпт,h=12,0м
Вертикальный заземлитель Уголок 50х50х5 L=5,0м.
Не менее 2–х токоотводов Пруток–D8мм
Соединение сборное
Глубина заложения
1000
от фундаментной плиты
Пруток D16
