


ЭКСПЛИКАЦИЯ ЗДАНИЙ И СООРУЖЕНИЙ

НОМЕР ПО ПЛАНУ	НАИМЕНОВАНИЕ	ПРИМЕЧАНИЕ
1	Здание ДОУ на 220 мест	Проектир.
2	Групповая площадка для детей ясельного возраста	Проектир.
3	Групповая площадка для детей дошкольного возраста	Проектир.
4	Площадка для занятий физкультурой 422 м.кв.	Проектир.
5	Площадка для занятий физкультурой 150 м.кв.	Проектир.
6	Площадка для сбора мусора	Проектир.
7	Здание автостоянки	Сущ.
8	Многоэтажный жилой дом по адресу: ул. Латышских Стрелков, 11 к.2	Сущ.
9	3-х этажный торгово-сервисный центр	Сущ.
10	Многоэтажный жилой дом по адресу: ул. Латышских Стрелков, 15 к.1	Сущ.
11	Многоэтажный жилой дом по адресу: ул. Латышских Стрелков, 15 к.2	Сущ.
12	ТП	Сущ.

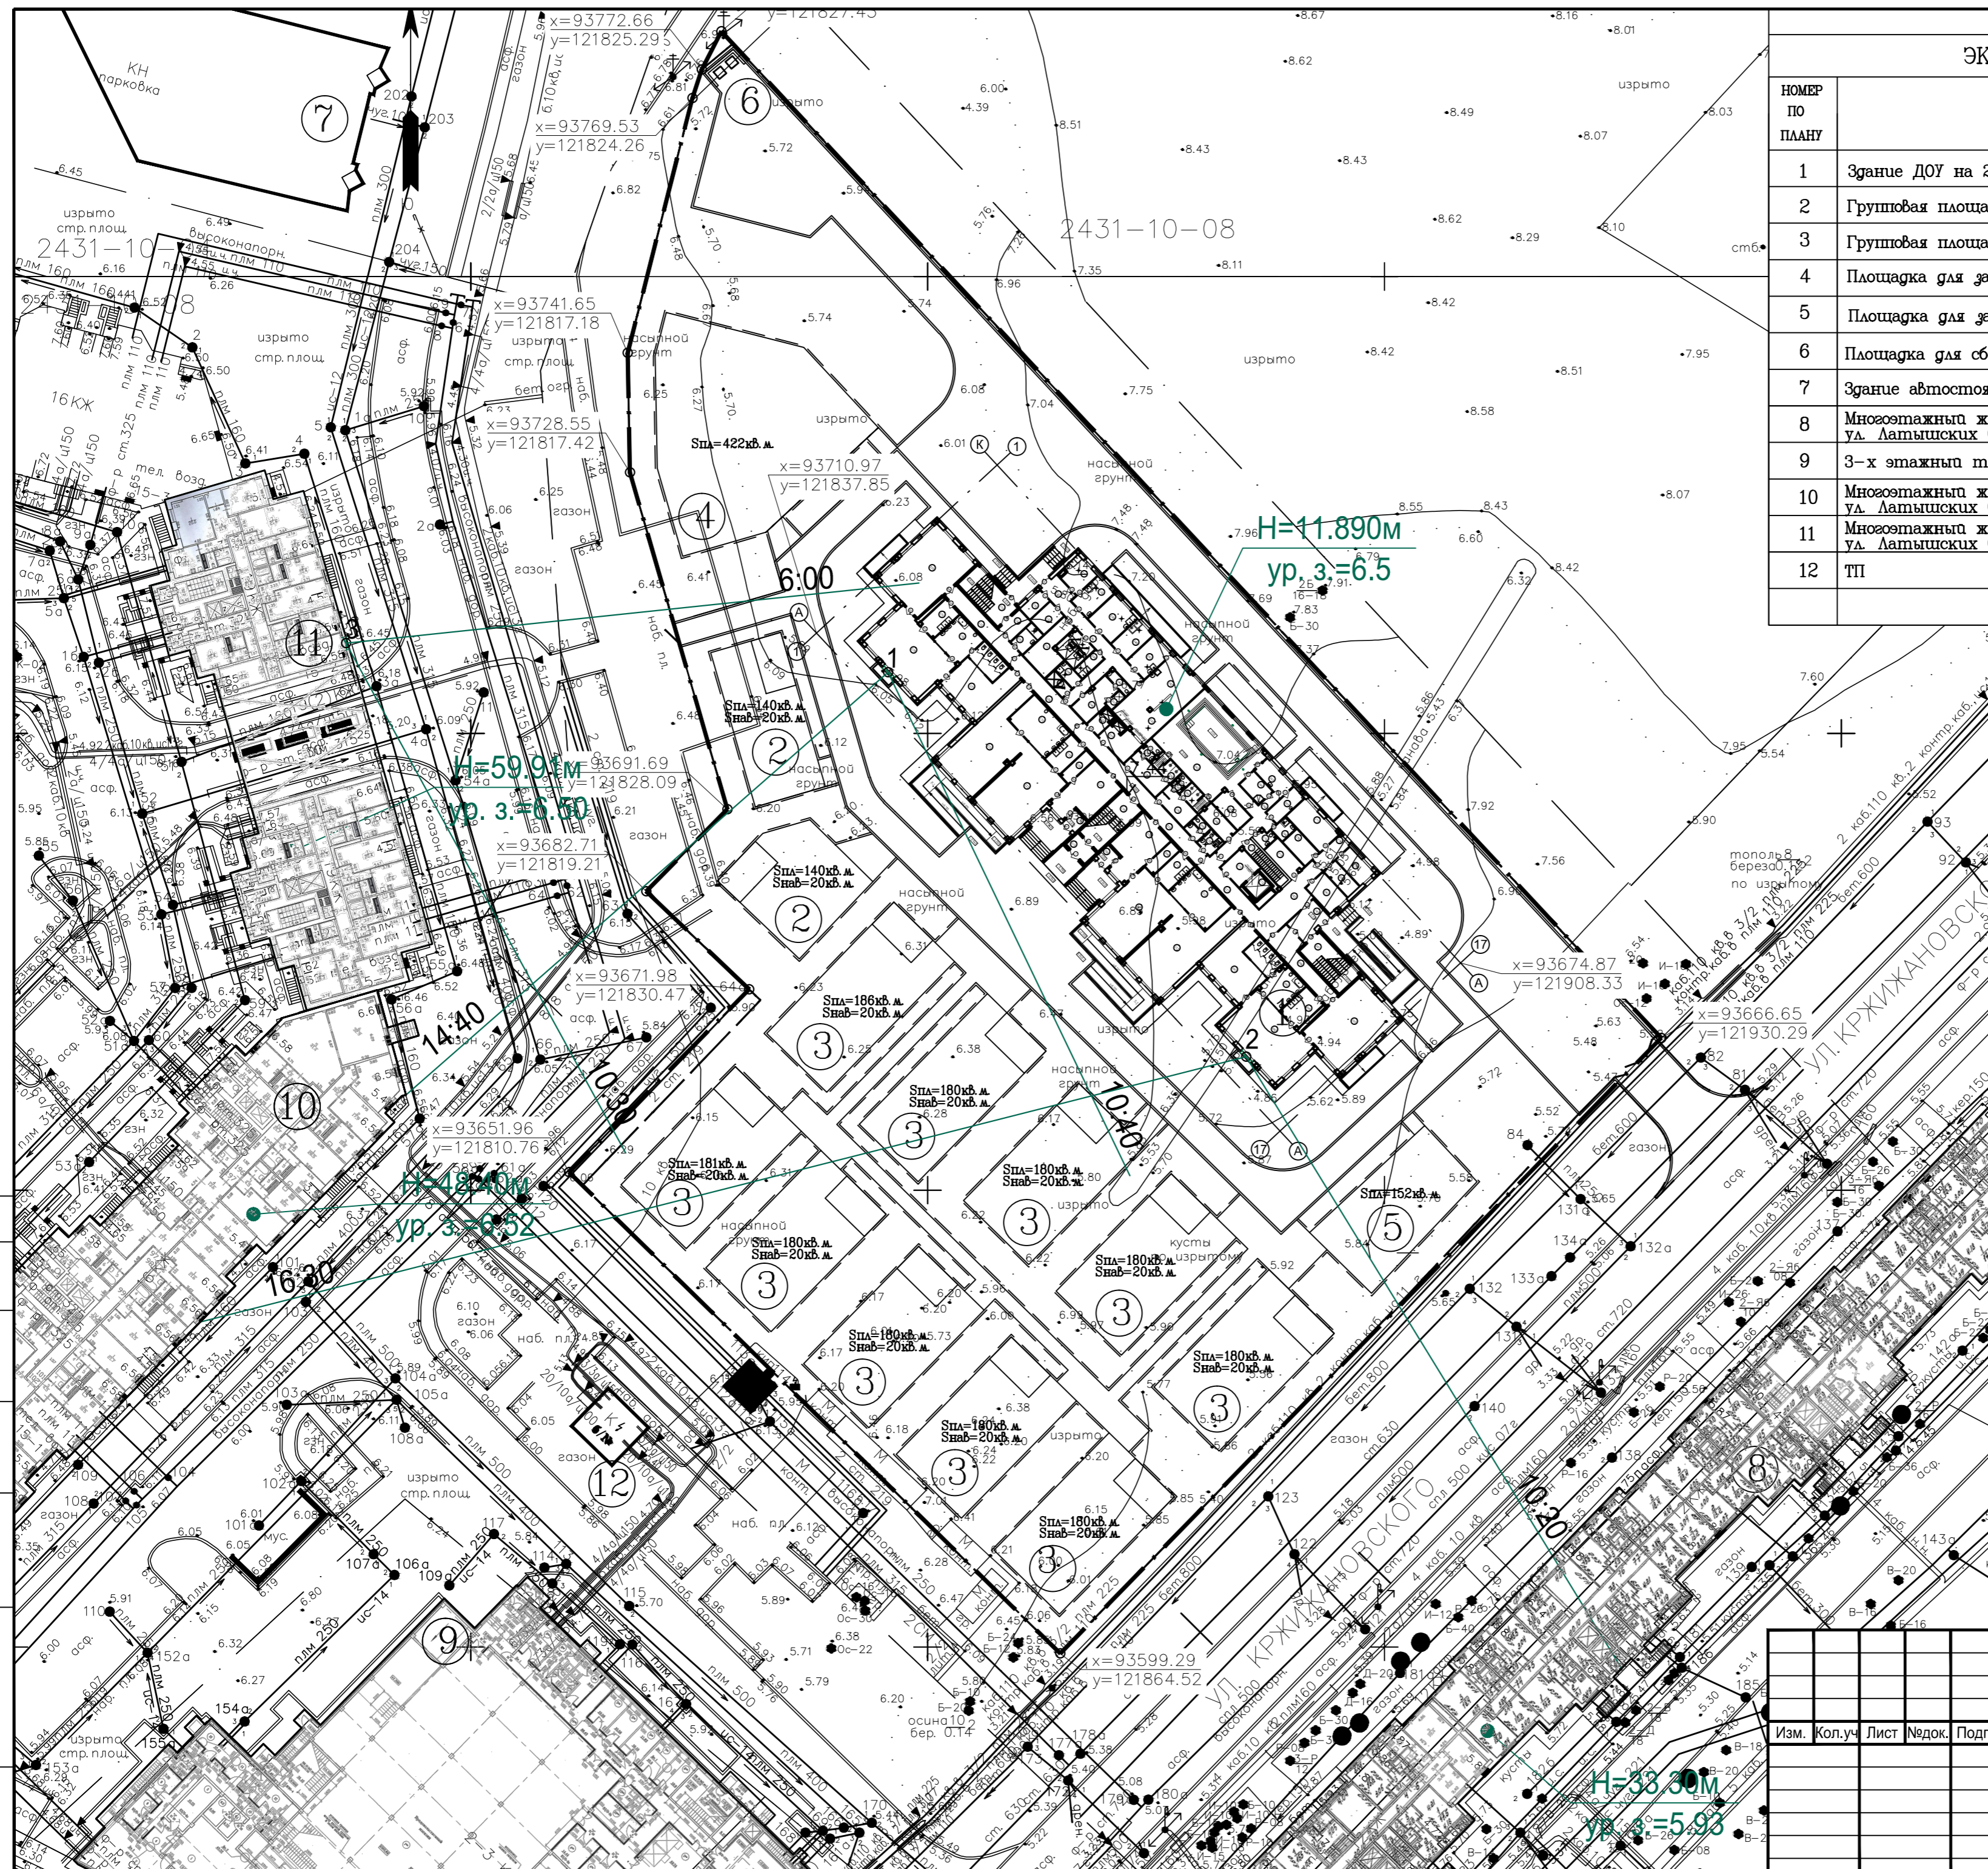

Согласованно:	
Подпись и дата:	
Инв. № подл.:	
Взам. инв. №:	

01/03-15-AP3						
Изм.	Кол.ч.	Лист	№ док.	Подпись	Дата	
Объект дошкольного образования на 220 мест					Стадия	Лист
					П	2
Схема планировочной организации земельного участка. Расчет инсоляции помещений зданий. М1:500.						