Согласовано			
Инв N подл.	Подпись и дата	Взамен инв. N	

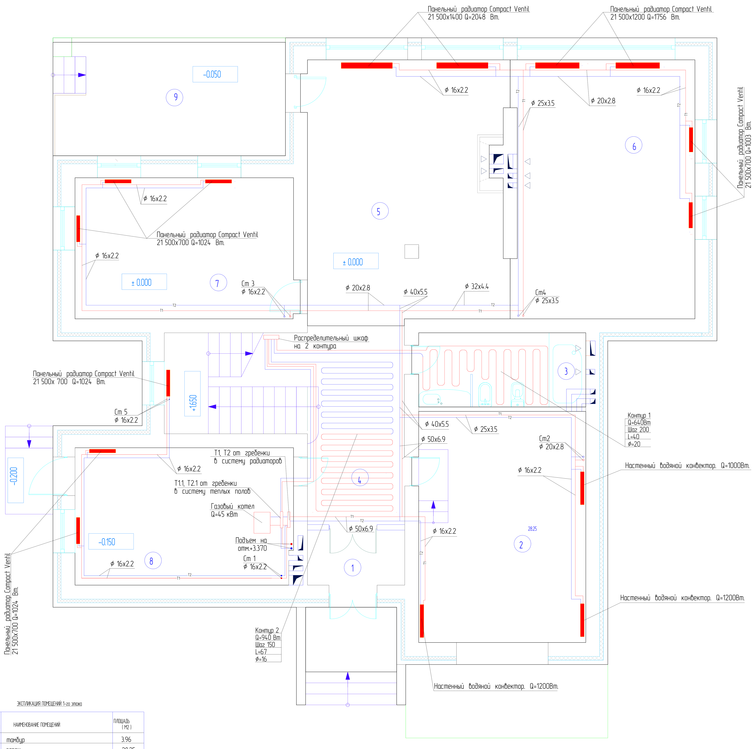

ЭКСПЛИКАЦИЯ ПОМЕЩЕНИЙ 1-го этажа

N п/п	наименование помещений	площадь (м2)
1.	портфо	3.96
2.	гараж	28.25
3.	с/у	8.71
4.	холл	14.54
5.	гостиная	38.11
6.	кухня-столовая	35.26
7.	спальня	23.35
8.	постирочная-гардеробная	22.16
9.	терраса 20.09х0.3=6.02	6.02
10.	крыльцо 4.36х0.5=6.02	2.18
	жилая площадь 1-го этажа	96.72
	общая площадь 1-го этажа	194.43
	жилая площадь коттеджа	195.04
	общая площадь коттеджа	358.99
	коммерческая площадь	398.78

Изм.	Колич.	Лист	N док.	Подпись	Дата

Стадия	Лист	Листов

Согласовано			
Инв N подл.	Подпись и дата	Взамен инв. N	

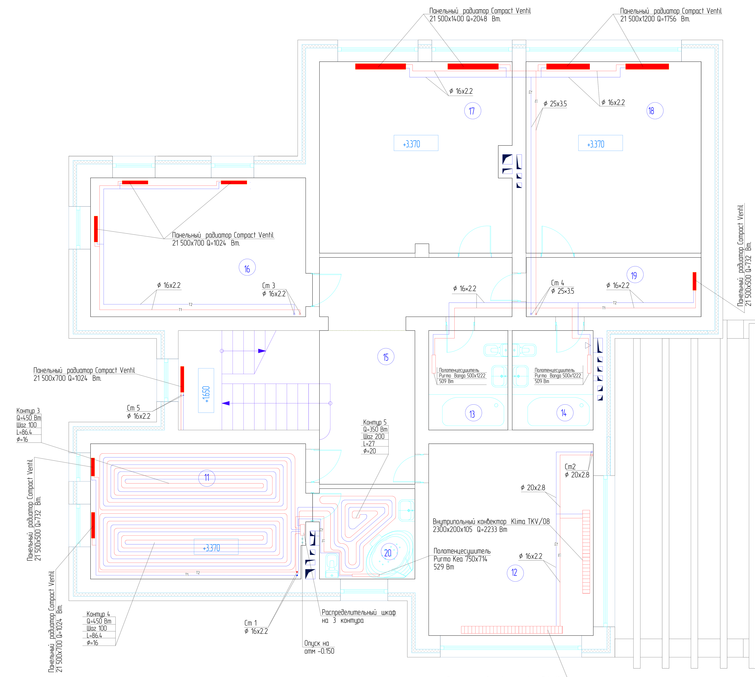

ЭКСПЛИКАЦИЯ ПОМЕЩЕНИЙ 2-го этажа

N п/п	наименование помещений	площадь (м2)
11	спальня	22.16
12	крытая терраса	24.11
13	с/у	5.99
14	с/у	6.16
15	холл	21.85
16	спальня	23.35
17	спальня	27.70
18	спальня	25.11
19	гардеробная	8.71
20	с/у	6.60
	жилая площадь 2-го этажа	98.32
	общая площадь 2-го этажа	164.56
	жилая площадь коттеджа	195.04
	общая площадь коттеджа	358.99
	коммерческая площадь	398.78

Изм.	Колич.	Лист	N док.	Подпись	Дата

Стадия	Лист	Листов