


Экспликация помещений

Номер помещения	Наименование	Площадь, м²	Кат. помещения
<b>Зона столовой больницы</b>			
101	Лифтовой холл	6.4	
101/1	Тамбур	2.66	
102	Гарная	11.84	Д
102/1	Загрузочная пищеблока больницы	15.27	
103	Цех первичной обработки овощей	17.32	Д
104	Цех вторичной обработки овощей	15.84	Д
105	Помещение кладовщика пищеблока больницы	13.65	
106	Раздевалка персонала пищеблока мужская	10.79	
106/1	Душевая	3.13	
107	Раздевалка персонала пищеблока женская	9.81	
107/1	Душевая	3.07	
108	Загрузочная столовой больницы	22.09	
108/1	Тамбур	2.66	
109	Лифтовой холл	6.32	
110	Гарная	10.71	Д
111	Лестничная клетка	7.02	
111/1	Тамбур	1.85	
112	Тамбур	7.42	
113	Рыбный цех	21.47	В4
114	Птицеубойный цех	22.76	В4
115	Мясной цех	23.93	В4
116	Горячий цех	71.24	В3
117	Уборная	3.08	
118	Помещение уборочного инвентаря и дезсредств	4.03	
119	Уборная	3.01	
120	Помещение уборочного инвентаря и дезсредств	4.01	
121	Коридор	138.41	
122	Венткамера	15.27	В3
123	Моечная кухонной посуды	15.3	Д
123/1	Помещение хранения и обработки яиц	10.19	Д
124	Лестничная клетка	10.43	
125	Мучной цех	28.92	В3
126	Холодный цех	34.9	В4
127	Кладовая хлеба	21.73	В4
128	Помещение для мытья банков для отходов	9.02	Д
129	Помещение для сбора отходов	27.94	Д
130	Лифтовой холл	10.07	
131	Лифтовой холл	10.75	
132	Электрощитовая	14.7	В4
133	Лестничная клетка	6.81	
134	Тамбур	9.05	
135	Лифтовой холл (пожаробезопасная зона)	19.67	
136	Помещение персонала пищеблока	11.47	
137	Учебный класс	35.35	
138	Коридор	74.48	
139	Гардероб для посетителей	16.95	
140	Уборная посетителей	9.25	
141	Уборная с универсальной кабины	5.43	
142	Помещение уборочного инвентаря	6.16	
143	Уборная персонала	12.03	
144	Лестничная клетка	7.73	
145	Кабинет врача диетолога	16.92	
146	Кабинет забедующего пищеблоком	16.1	
147	Кабинет забедующего производством пищеблока	19.49	
148	Диспетчерская	16.4	
149	Кабинет медсестры диетпитания	16.34	
150	Тамбур	4.58	
151	Вестибюль	21.09	
	Итого	994.26	

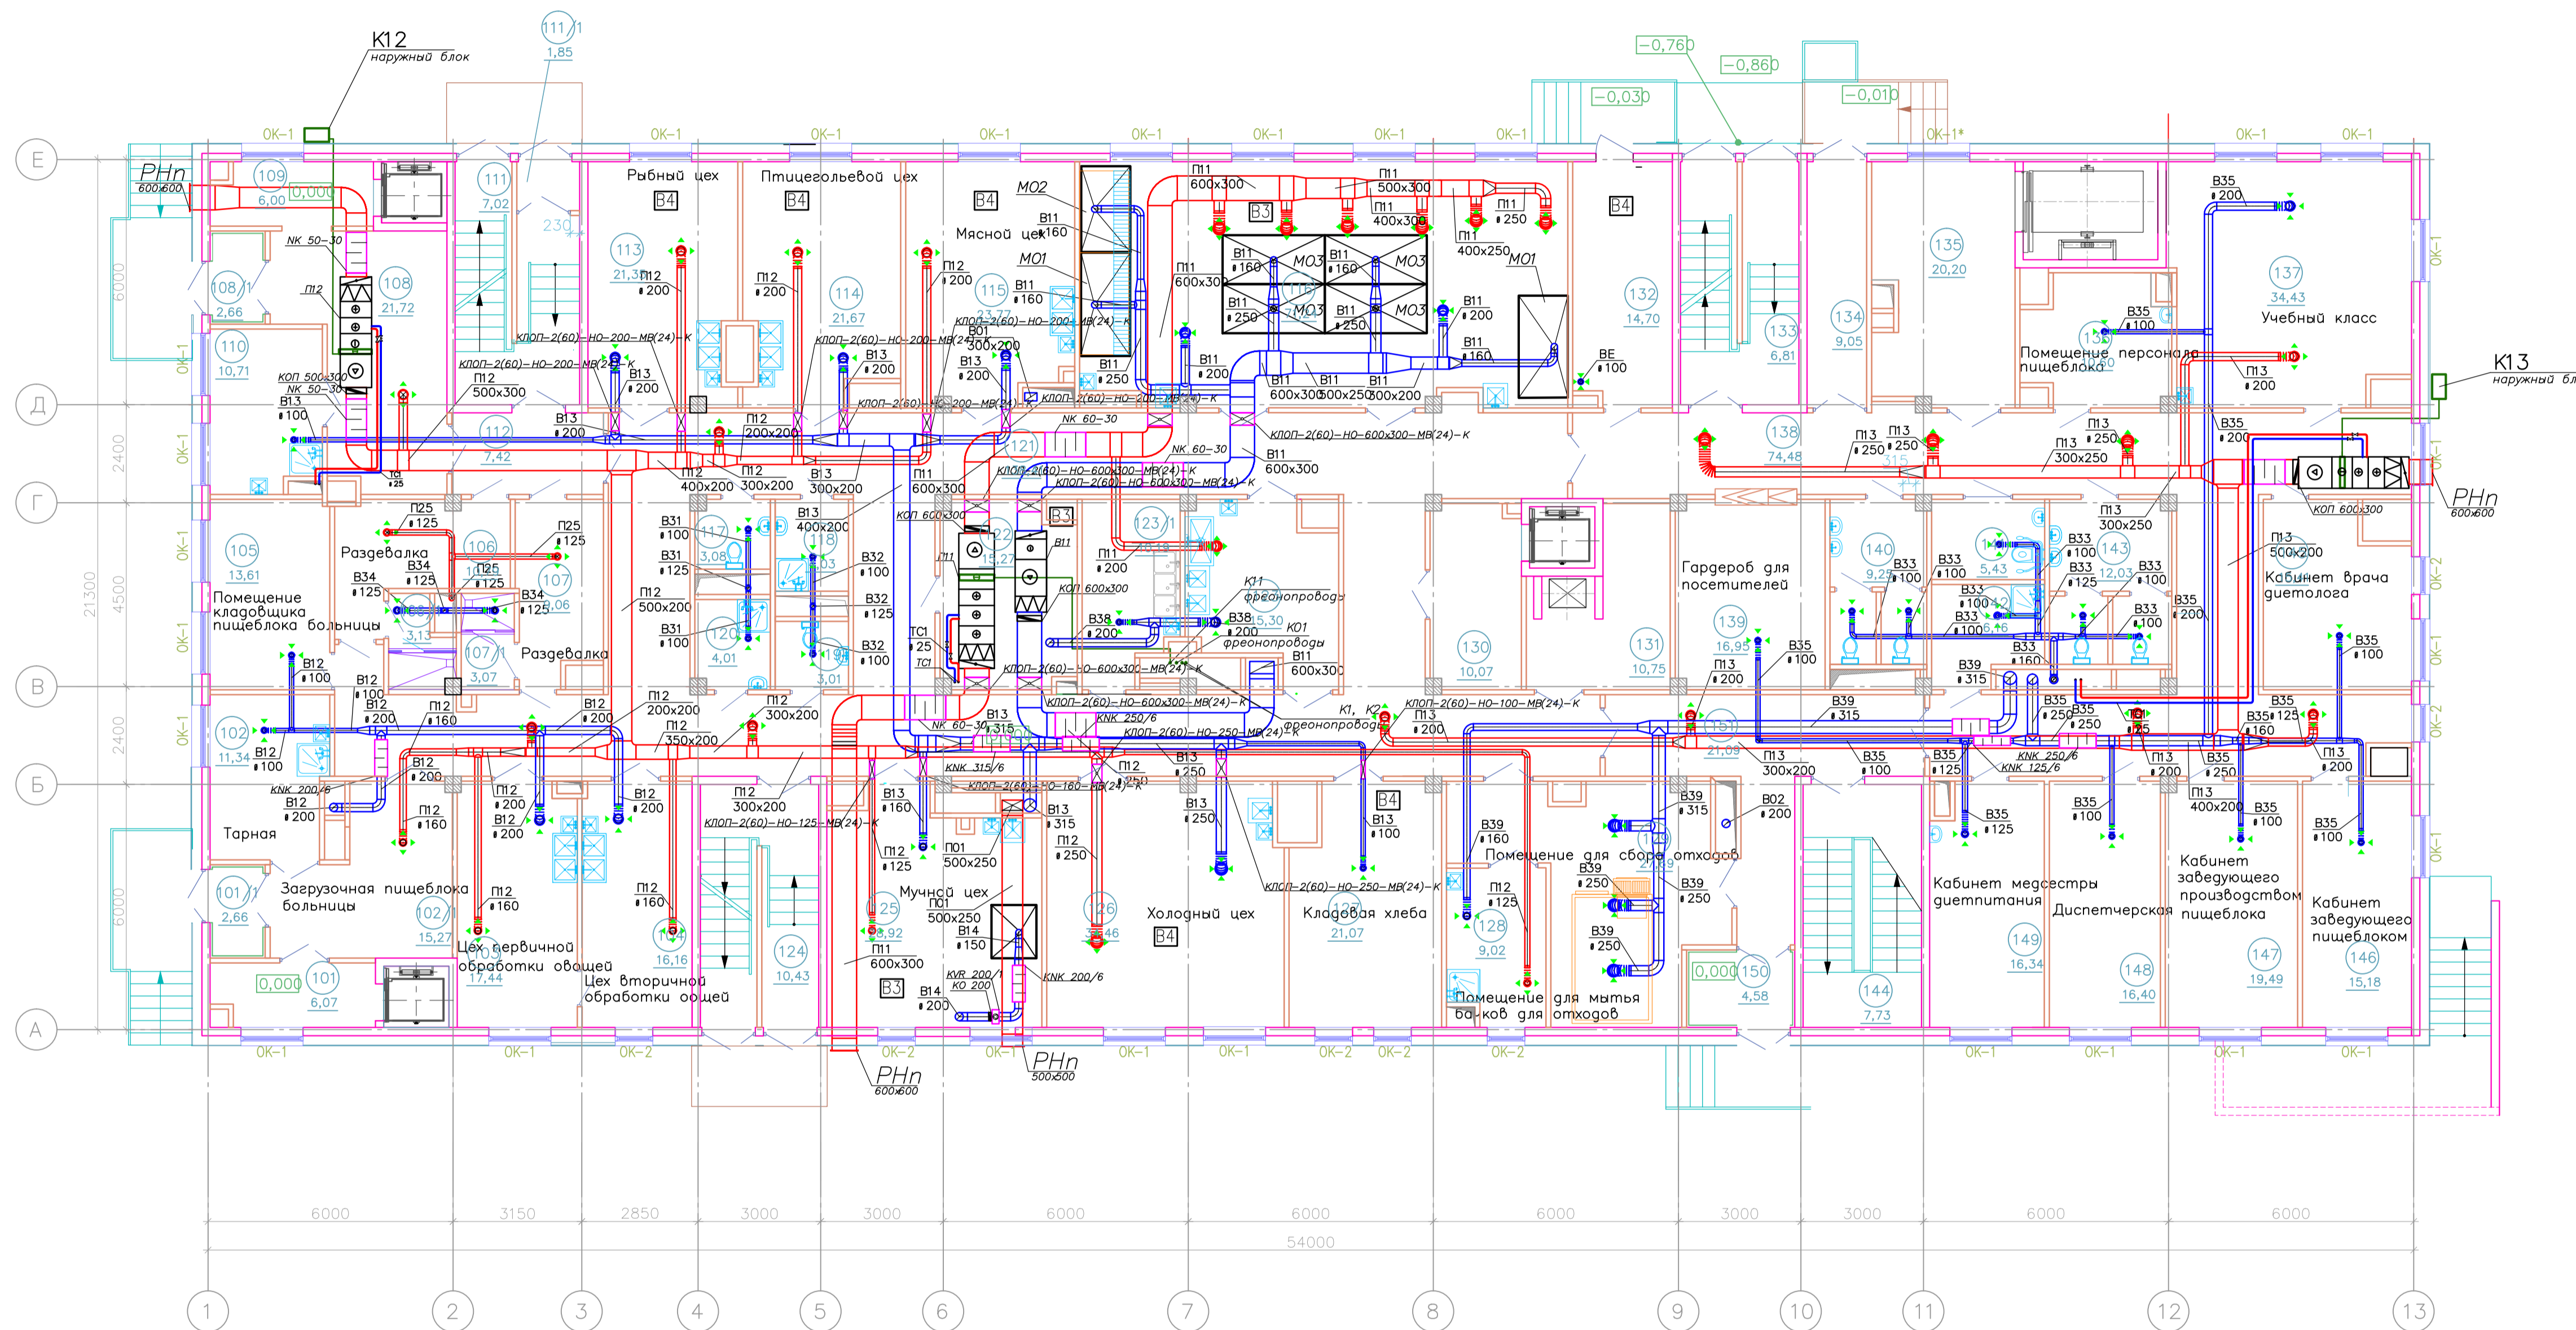

Изм.	Код	Уч.	Листы	Фок	Погн.	Дата			
Разраб.									
Гл. спец.									
Н. контр.									
							Пищевой блок	Страниц	Листы
							Вентиляция	Р	3
							План 1 этажа на отм. 0.000		
							Формат	А1	