


Обозначение и изображение	Наименование
	Существующие объекты, оборудование, кабельные линии
	Объекты, оборудование, кабельные линии, входящие в состав V-го пускового комплекса
	Кабель оптический

Структурная схема АСУ ТП «Пятый пусковой комплекс» и АСУТП «Продуктопровод АНГК» на ООО «Анжерская нефтегазовая компания»

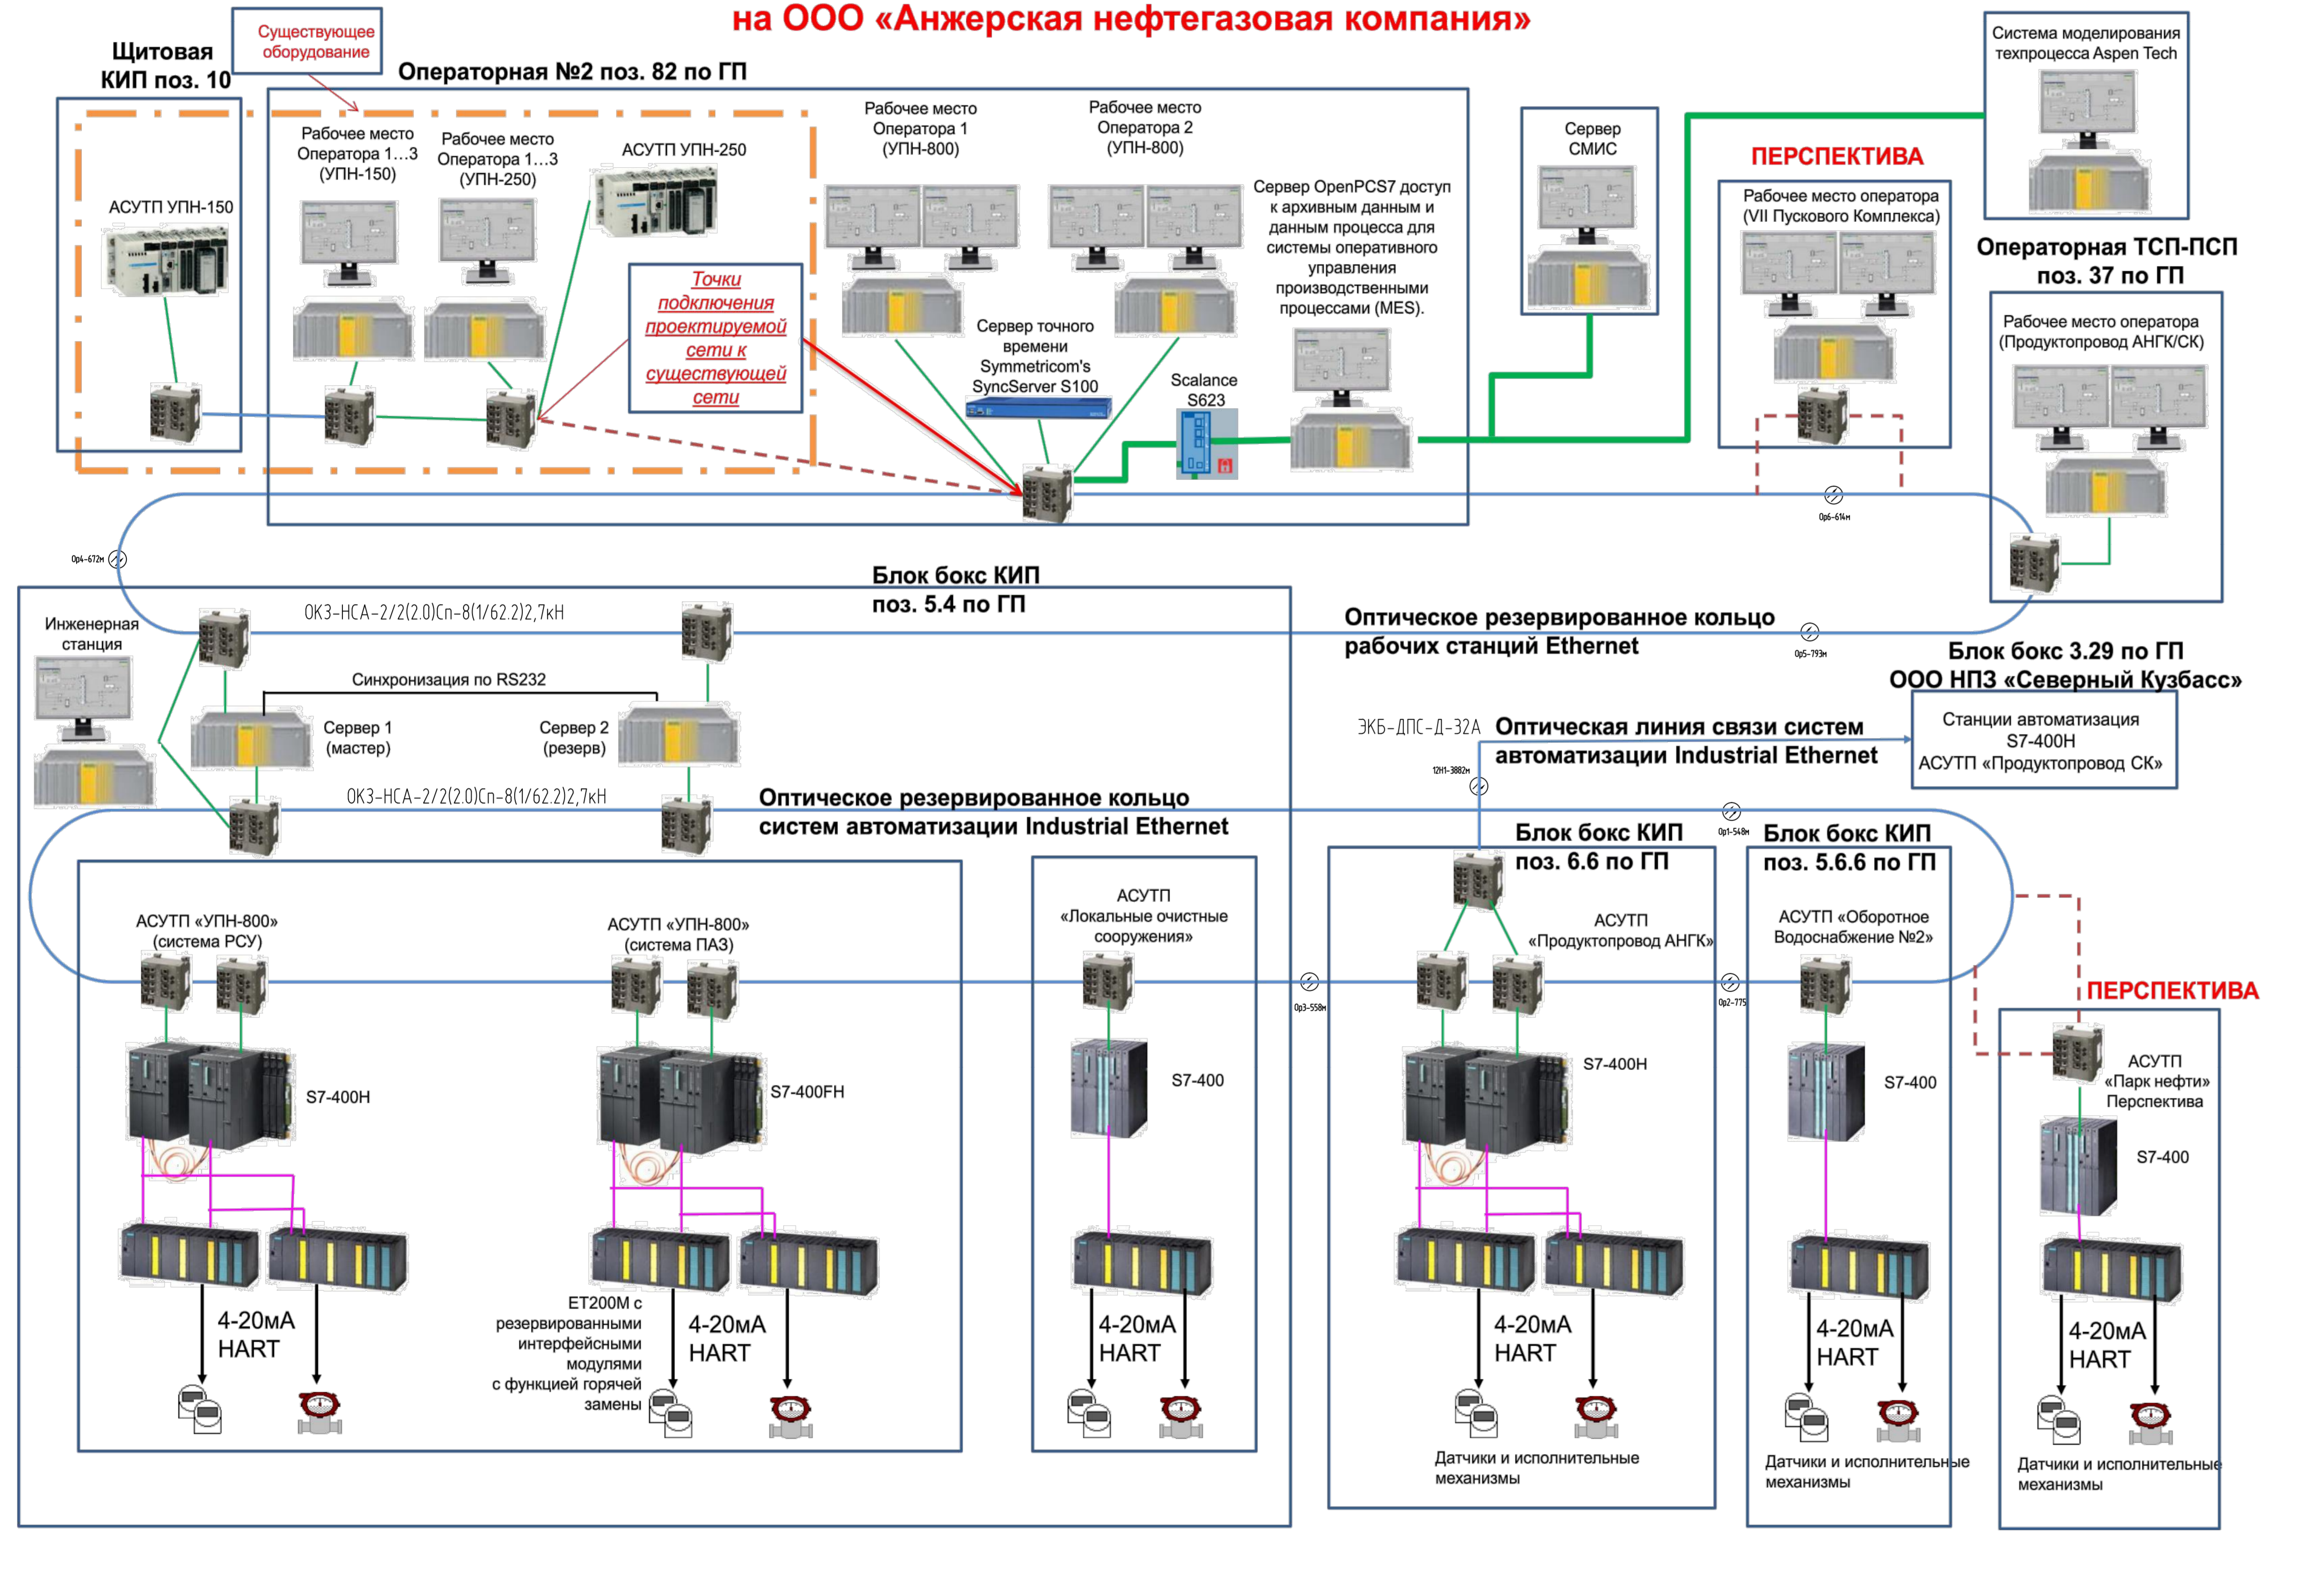

Примечания:
 1. В рамках данного проекта рассматривается АСУТП «Продуктопровод АНГК».
 2. Кабель оптической линии связи блок-боксов (по 6.6 по ГП) с блок-боксом (по 3.29 по ГП) учтен в 10/05/13-00-6.13.6.14-АТХ.
 3. Кабели оптических линий рабочих станций и систем автоматизации учтены в 15/05/13-00-5.6-АТХ.

Изм.	Кол.	Лист	М.В.ок.	Подпись	Дата	Статус	Лист	Листов
					2013г.			
Разработ.	Лещев				15.11	Автоматизация	Р	2
Провер.	Ильин				15.11			
ГИП	Ермакова				15.11	Структурная схема АСУТП «УПН-800», АСУТП «Оборотное водоснабжение №2», АСУТП «Очистные сооружения», АСУТП «УПН-800», АСУТП «Продуктопровод АНГК/СК»		
Н.Контр.	Калитова				15.11			

10/05/13-00-6.16.2.6.2.1.6.3.1.6.3.2.6.3.3.6.4.6.4.1.6.4.2.6.8.6.9.6.11.6.12-АТХ
 Внешние объекты Анжерского НПЗ, Продуктопровод НПЗ «Анжерский», ООО «АНГК» - НПЗ «Северный Кузбасс», ООО «НПЗ Северный Кузбасс»
 ООО НПЗ «Ноосфера»
 Формат А2х3