


-1 эт.

Вытяжка
Приток

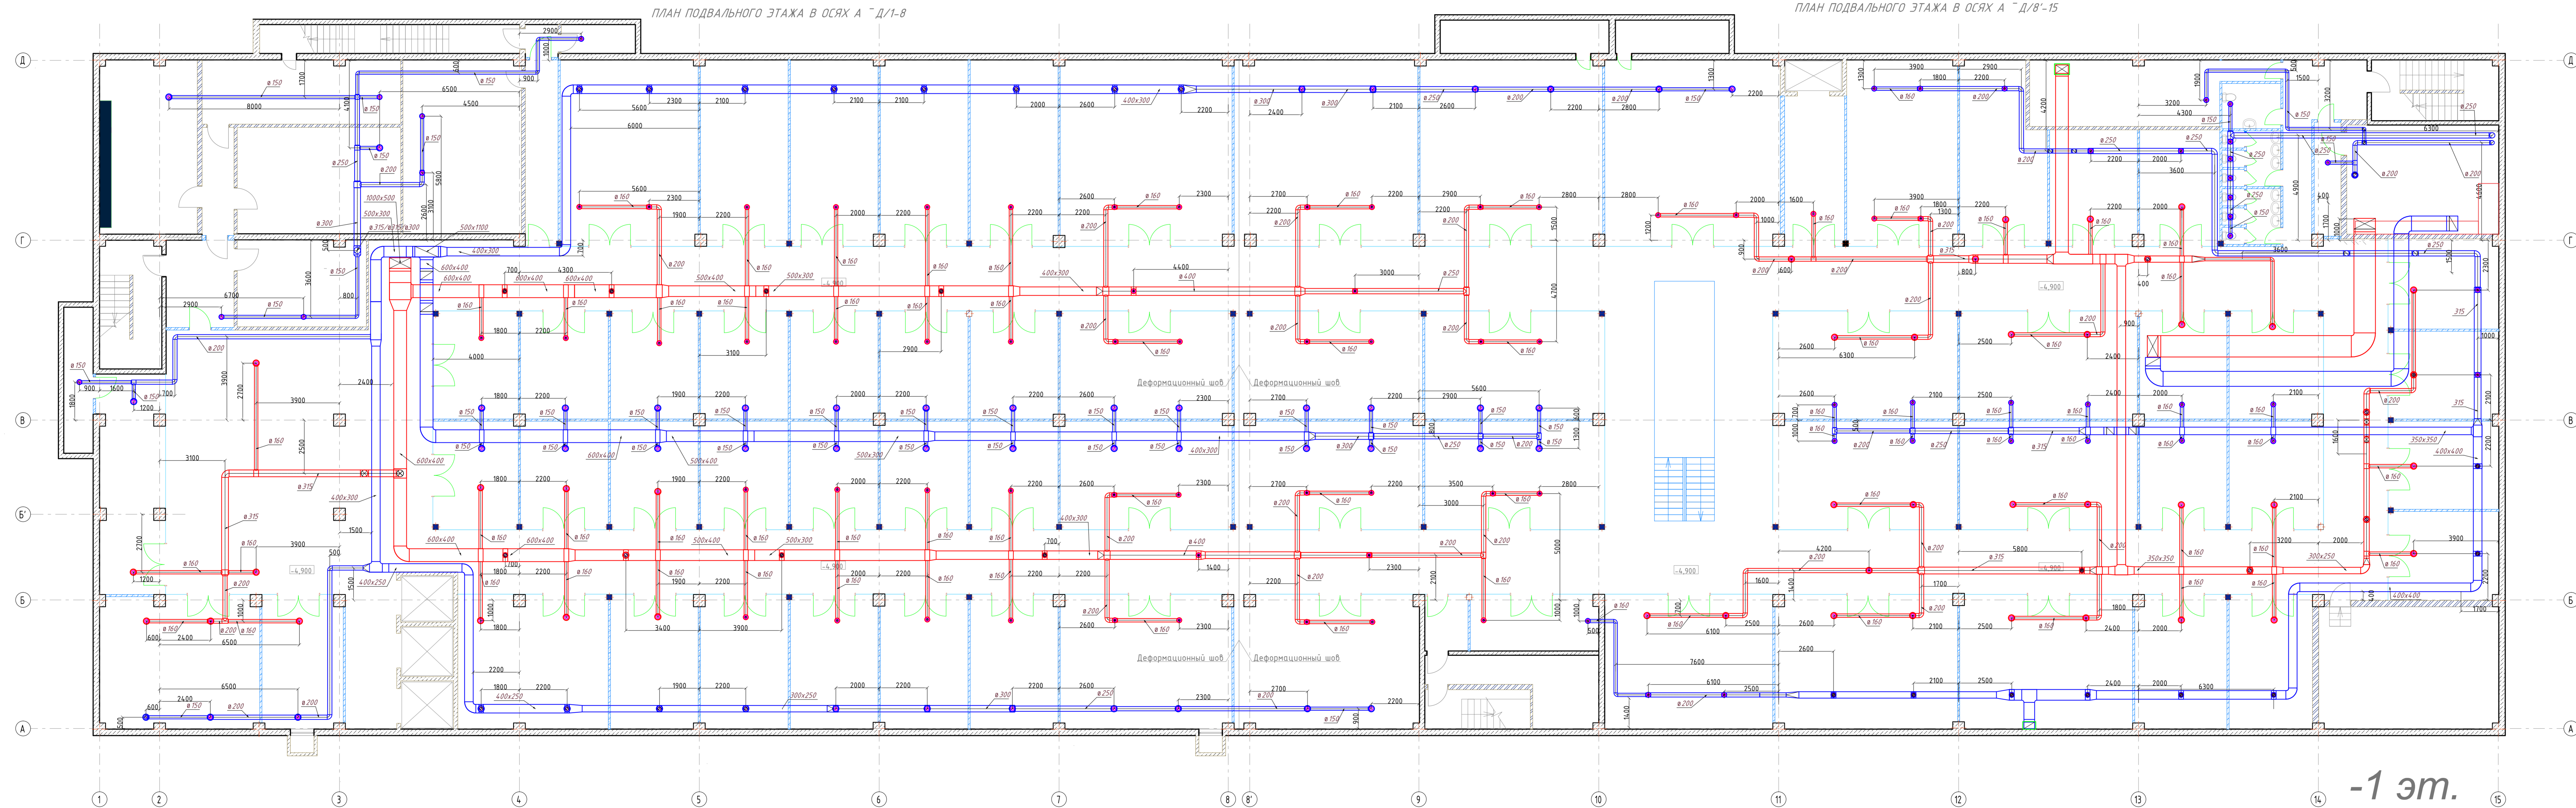


-1 эт.

Иск.	Коллж.	Лист № док.	Подпись	Дата	Торговый комплекс по адресу: г. Москва, Алтуфьевское шоссе, вл. 24, к. 6		
Разработал	Егороб	Система вентиляции			Страница	Лист	Листов
Проверил	Гарбунов	План подвала на эт. -4,950			Р	Т	З
					ООО "ЛОФТ Проект"		
					Формат А4		

1 эт.

Вытяжка
Приток

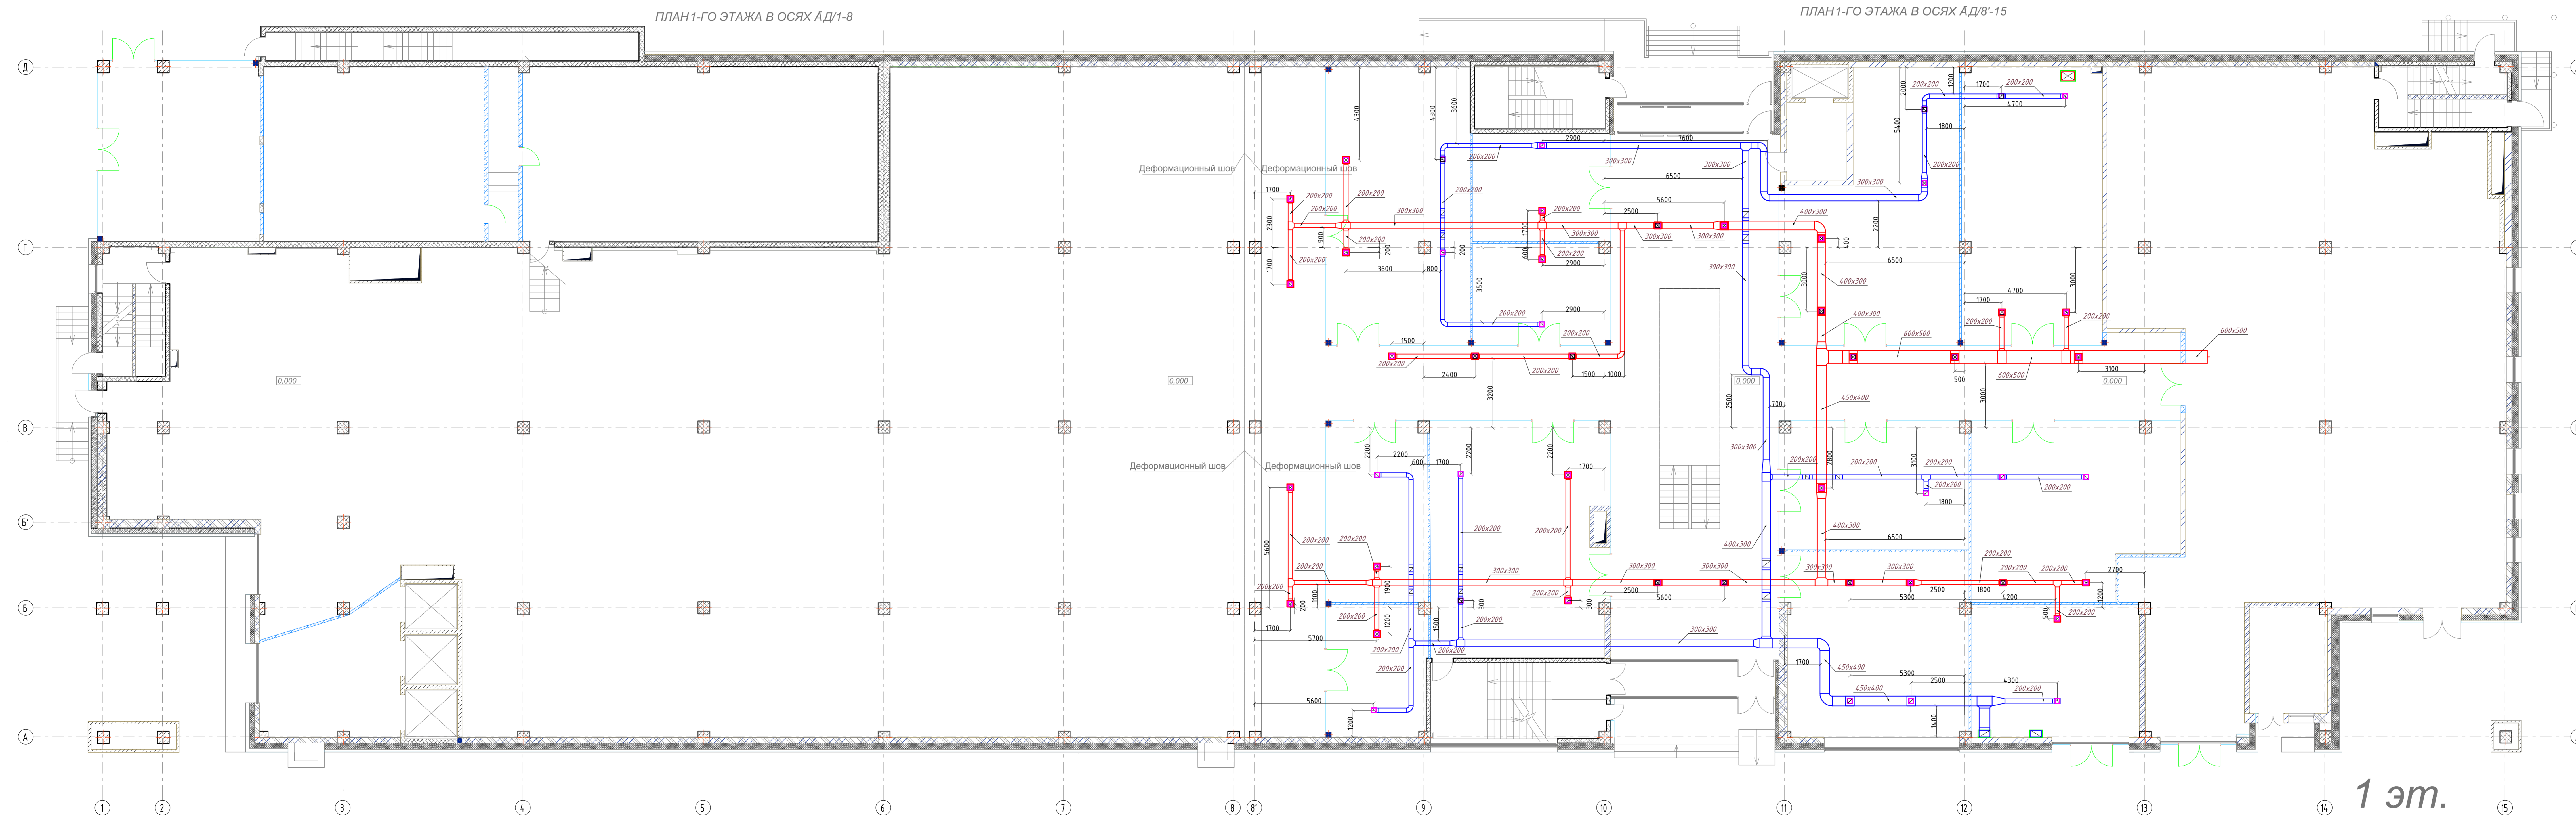

Экспликация помещений 1 эт.

№	Наименование	Площадь
1	Торговое помещение	31,7
1а	Техническое помещение	4,18
1б	Технический коридор	5,7
2	Техническое помещение	67,7
3	Торговое помещение	599,9
3а	Застывшая	18,3
3б	Коридор	46,9
4	Торговое помещение	43,7
5	Торговое помещение	16,2
6	Торговое помещение	15,3
6а	Вестибиль	137,6
7	Торговое помещение	45
8	Торговое помещение	42,7
9	Торговое помещение	216,1
10	Торговое помещение	25,1
11	Торговое помещение	16,4
12	Торговое помещение	43,7
13	Торговое помещение	26,4
14	Торговое помещение	36,4
15	Торговое помещение	37,9
16	Торговое помещение	24,3
17	Торговое помещение	9,1
А	Асбестовая клетка	8,5
Б	Асбестовая клетка	14,5
В	Асбестовая клетка	8,6
Г	Асбестовая клетка	8,9
Г1	Асбестовый холл	5,1
Всего		1586,1 м²

1 эт.


Иж. Кол.ч. Лист № док. Подпись Дата					Торговый комплекс по адресу: г. Москва, Алтуфьевское шоссе, вл. 24, к. 6		
Разработал	Егорев	Система вентиляции			Стандия	Лип	Липов
Проверил	Гарбунов	План 1-го этажа на о.п. 0,000			Р		
					ООО "ЛОФТ Проект"		

2 эт.

Вытяжка
Приток

ПЛАН 2-ГО ЭТАЖА В ОСЯХ АД/1-8

ПЛАН 2-ГО ЭТАЖА В ОСЯХ АД/8'-15

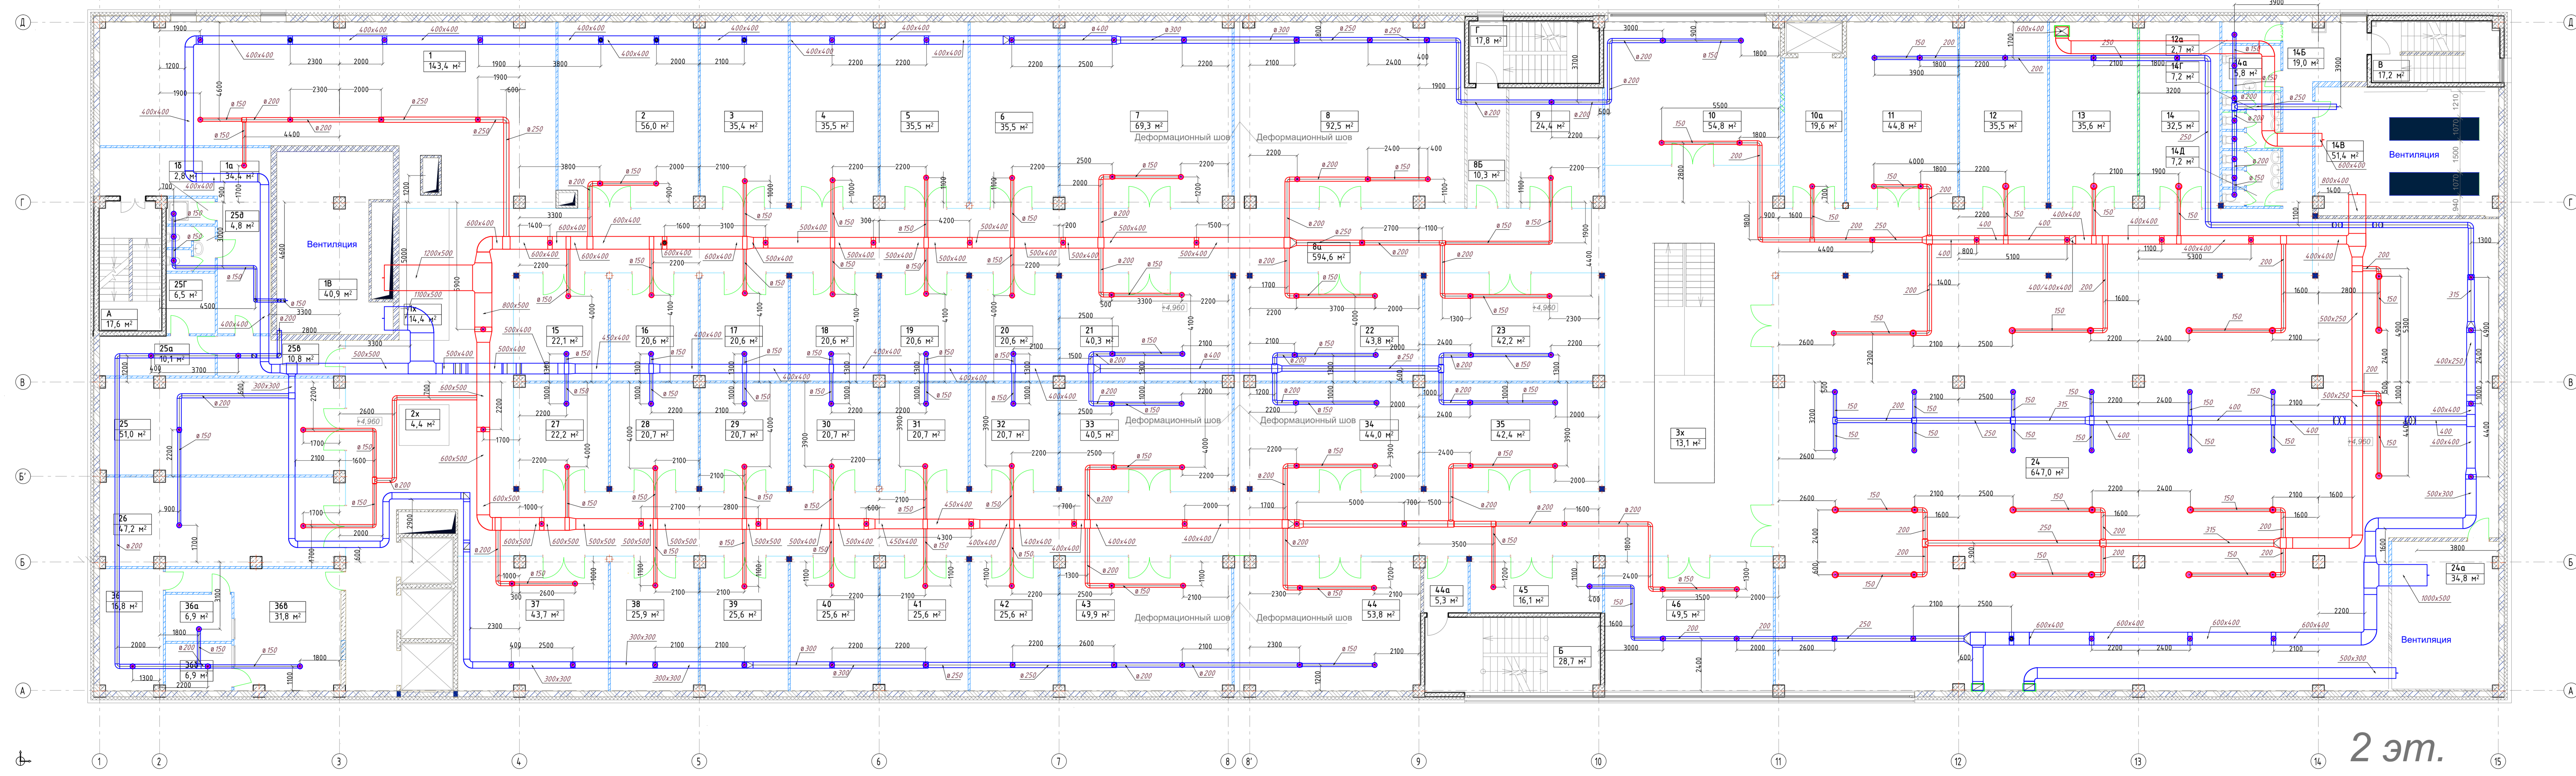


2 эт.

Экспликация помещений 2 эт.

№	Назначение	Площадь
1	Торговое помещение	14,1
2	Лестничная клетка	35,4
3	Дворик	2,8
4	Помещение с вент. щитовыми	40,9
5	Торговое помещение	14,4
6	Торговое помещение	56
7	Торговое помещение	4,4
8	Торговое помещение	35,4
9	Торговое помещение	13,1
10	Торговое помещение	35,5
11	Торговое помещение	35,5
12	Торговое помещение	68,3
13	Торговое помещение	92,5
14	Торговое помещение	24,4
15	Холл и коридор	596,6
16	Торговое помещение	10,3
17	Торговое помещение	24,4
18	Торговое помещение	54,8
19	Лестничная клетка	19,6
20	Торговое помещение	44,8
21	Торговое помещение	35,5
22	Торговое помещение	2,7
23	Торговое помещение	35,6
24	Торговое помещение	32,5
25	Торговое помещение	5,8
26	Техническое помещение	19
27	Помещение с вент. щитовыми	51,4
28	Помещение с вент. щитовыми	51,4
29	Лестничная клетка	7,2
30	Лестничная клетка	7,2
31	Торговое помещение	22,1
32	Торговое помещение	20,6
33	Торговое помещение	20,6
34	Помещение с вент. щитовыми	34,8
35	Торговое помещение	5,1
36	Техническое помещение	10,1
37	Техническое помещение	10,8
38	Техническое помещение	6,5
39	Лестничная клетка	4,8
40	Торговое помещение	4,2
41	Торговое помещение	22,2
42	Торговое помещение	26,1
43	Торговое помещение	26,1
44	Торговое помещение	26,1
45	Торговое помещение	60,5
46	Торговое помещение	4,4
47	Торговое помещение	42,4
48	Торговое помещение	16,8
49	Торговое помещение	6,9
50	Торговое помещение	31,8
51	Торговое помещение	6,9
52	Торговое помещение	6,9
53	Торговое помещение	31,8
54	Торговое помещение	43,7
55	Торговое помещение	25,9
56	Торговое помещение	25,6
57	Торговое помещение	25,6
58	Торговое помещение	25,6
59	Торговое помещение	49,9
60	Торговое помещение	25,6
61	Торговое помещение	25,6
62	Торговое помещение	25,6
63	Торговое помещение	49,9
64	Торговое помещение	5,3
65	Торговое помещение	6,3
66	Торговое помещение	16,1
67	Торговое помещение	49,5
68	Лестничная клетка	17,6
69	Лестничная клетка	28,7
70	Лестничная клетка	17,2
71	Лестничная клетка	17,8
72	Лестничная клетка	3 416,1

Иж. Разр.	Лист №	Формат	Дата	Торговый комплекс по адресу: г. Москва, Алтуфьевское шоссе, вл. 24, к. 6	Сторона	Лист	Листов
Проектировщик	Горбунов	Система вентиляции	План 2-го этажа на ант. 4,950	000 "ЛОФТ Проект"	р		

План подвала на отм. -4,950

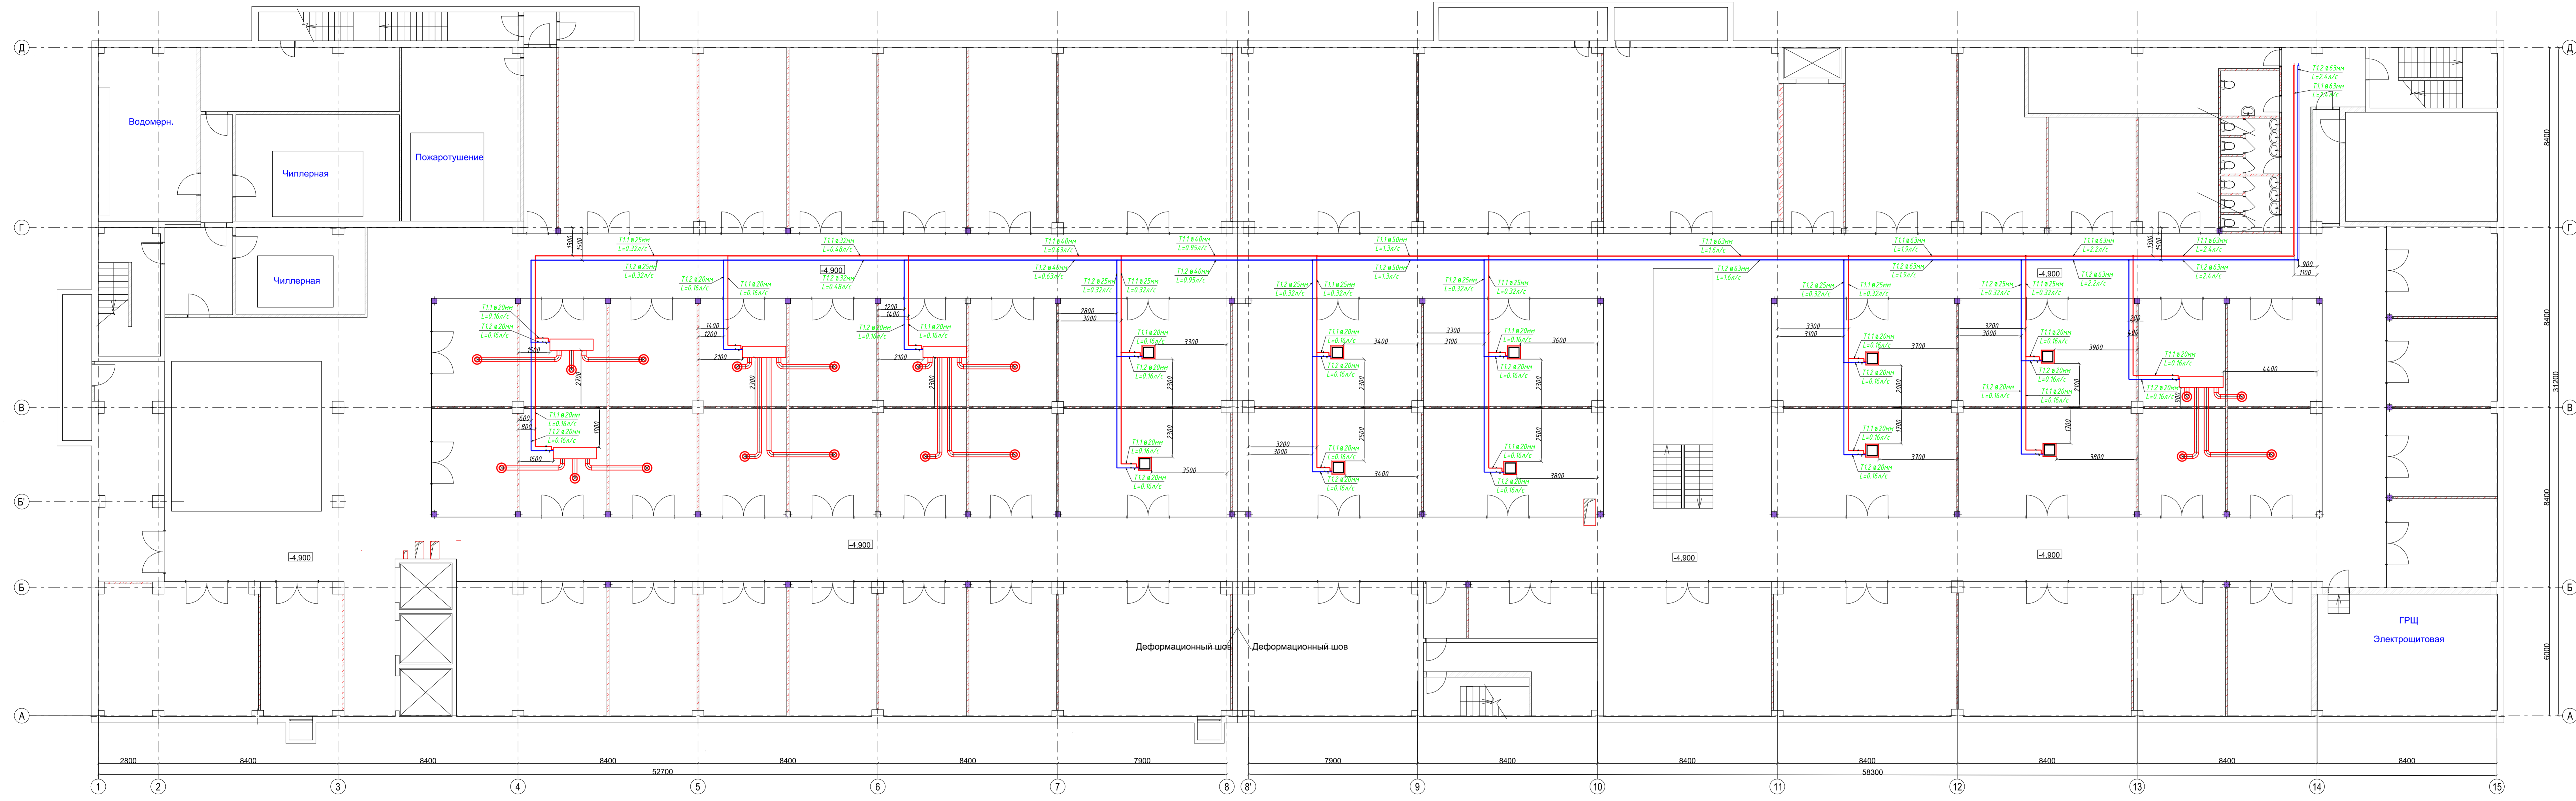


Экспликация помещений подвала

№ по плану	Наименование	Площадь, м²	№ по плану	Наименование	Площадь, м²
	Исровая площадка	49,0	29	Торговое помещение	22
1	Торговое помещение	55,9	30	Торговое помещение	21,7
1к	Техническое помещение	12,9	31	Торговое помещение	21,1
1а	Лестница	16,4	32	Торговое помещение	20
1б	Техническое помещение	4,7	33	Торговое помещение	20,7
1в	помещение с цст. водопроводного узла	38,9	34	Торговое помещение	20,7
1е	Техническое помещение	27,7	35	Торговое помещение	20,7
1е	Тамбур технический	2,3	36	Торговое помещение	20,7
1ж	Чиллерная	38	37	Торговое помещение	20,7
1з	Помещение с цст. пожаротушения	44,9	38	Торговое помещение	20,7
1и	Коридор технический	13,3	39	Торговое помещение	40,5
1л	Чиллерная	24,4	4.0	Торговое помещение	4,4
2	Торговое помещение	35,4	4.1	Торговое помещение	42,4
3	Торговое помещение	35,5	4.2	Торговое помещение	43,4
4	Торговое помещение	35,5	4.3	Торговое помещение	41,9
5	Торговое помещение	7,5	4.4	Торговое помещение	20,6
5	Торговое помещение	35,5	4.5	Торговое помещение	22,1
6	Торговое помещение	69,3	4.6	Торговое помещение	21,2
7	Торговое помещение	73,7	4.7	Торговое помещение	21,4
8	Торговое помещение	73,6	4.8	Торговое помещение	45,7
8а	Складское помещение	12,3	4.9	Торговое помещение	23,4
8б	Холл и коридоры	832,5	5.0	Торговое помещение	43,7
9	Торговое помещение	7,1	5.1	Торговое помещение	25,9
9а	Складское помещение	8,3	5.2	Торговое помещение	25,6
9б	Лифтовой холл	19,6	5.3	Торговое помещение	25,6
10	Торговое помещение	44,8	5.4	Торговое помещение	25,6
11	Торговое помещение	32,2	5.5	Торговое помещение	25,6
12	Торговое помещение	22,1	5.6	Торговое помещение	49,9
13	Торговое помещение	20,2	5.7	Торговое помещение	53,4
13а	Техническое помещение	30,3	57а	Технический тамбур	5,3
13б	С/У для инвалидов	5,8	58	Торговое помещение	15,7
13в	Техническое помещение	6,6	59	Торговое помещение	49,4
13г	Техническое помещение	36,2	60	Торговое помещение	53,1
13д	Технический коридор	19	61	Торговое помещение	50,6
13е	С/У	7,2	62	Торговое помещение	26,7
13ж	С/У	7,2	63	Торговое помещение	24,5
14	Складское помещение	9,3	63а	Электрощитовая	47,9
15	Торговое помещение	31,3	А	Лестница	17,3
16	Торговое помещение	20	Б	Лестница	9,1
17	Торговое помещение	20,6	Б1	Тамбур при лестнице	17,4
18	Торговое помещение	20,6	В	Лестница	16,8
19	Торговое помещение	20,6		Общая площадь	3 558,1
20	Торговое помещение	20,6			
21	Торговое помещение	20,6			
22	Торговое помещение	20,6			
23	Торговое помещение	40,3			
24	Торговое помещение	43,8			
25	Торговое помещение	42,2			
26	Торговое помещение	43,2			
27	Торговое помещение	41,7			
28	Торговое помещение	20,5			

Им. Разрешения		Исполн. Дата		Торговый комплекс по адресу: г. Москва, Алтуфьевское шоссе, вл. 24, к. 1		
Ген. Директор	Инженер	Специалист	Дата	Страна	Лист	Листов
				Р		
Система отопления				000 "ЛОФТ Проект"		
План подвала на отм. -4,950				Формат 241		

План 1-го этажа на отм. 0,000

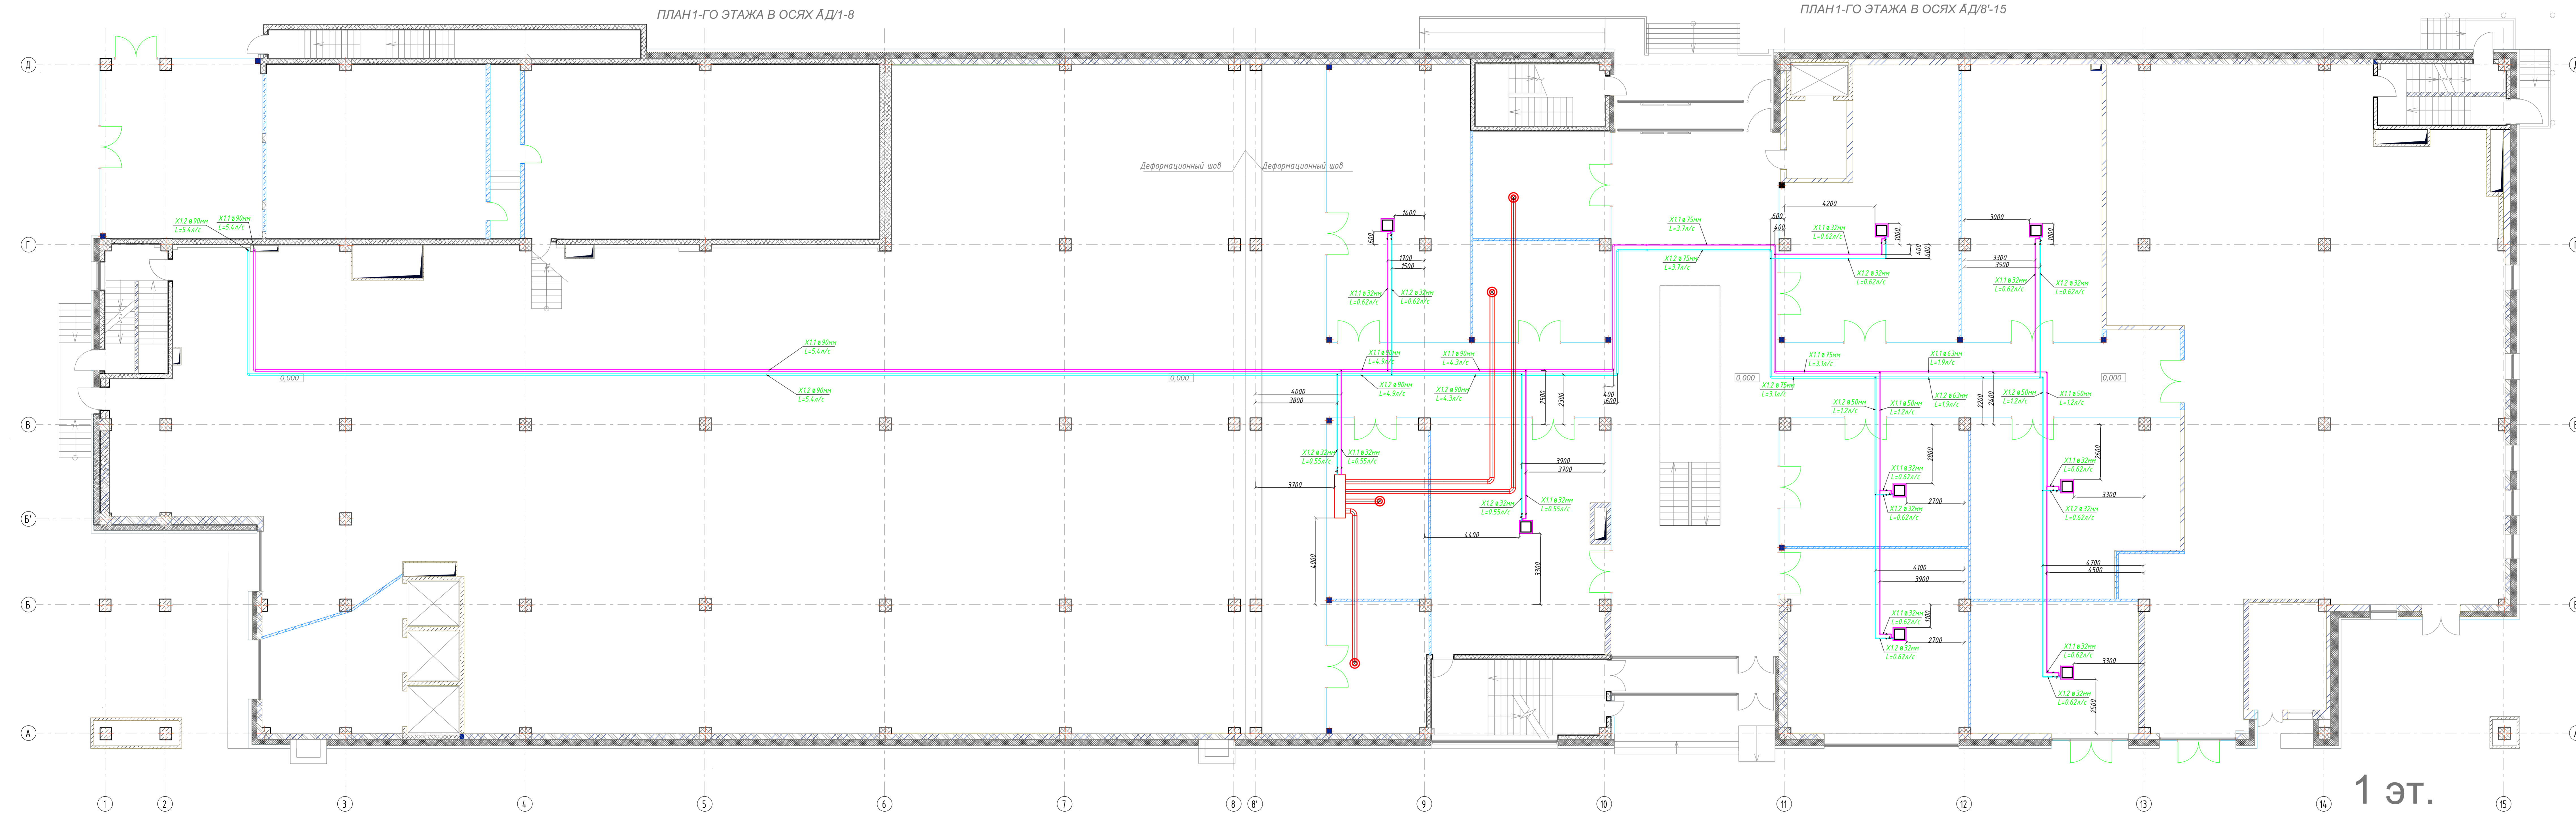


Экспликация помещений 1-го этажа

№ по плану	Наименование	Площадь, м²	Квадратные метры
1	Торговое помещение	63,4	
1а	Техническое помещение	83,7	
1б	Технический коридор	11,4	
2	Техническое помещение	135,3	
3	Торговое помещение	1199,8	
3а	Загрузочная	36,6	
3б	Коридор	93,8	
4	Торговое помещение	87,4	
5	Торговое помещение	32,4	
6	Торговое помещение	30,6	
6а	Вестибиль	275,2	
7	Торговое помещение	90	
8	Торговое помещение	85,4	
9	Торговое помещение	432,2	
10	Торговое помещение	40,2	
11	Торговое помещение	28,8	
12	Торговое помещение	87,4	
13	Торговое помещение	52,8	
14	Торговое помещение	73,2	
15	Торговое помещение	75,8	
16	Торговое помещение	48,6	
17	Торговое помещение	18,2	
А	Лестничная клетка	17,0	
Б	Лестничная клетка	29,0	
В	Лестничная клетка	17,2	
Г	Лестничная клетка	17,8	
Г1	Лифтовой холл	10,2	
	Общая площадь	3173,4	

Имя		Подпись		Дата	
Имя	Подпись	Имя	Подпись	Имя	Подпись
Имя	Подпись	Имя	Подпись	Имя	Подпись
Торговый комплекс по адресу: г. Москва, Алтуфьевское шоссе, вл. 24, к. 1					
Система водоснабжения					
План 1-го этажа на отм. 0,000					
ООО "ЛОФТ Проект"					

План 2-го этажа на отм. +4,950

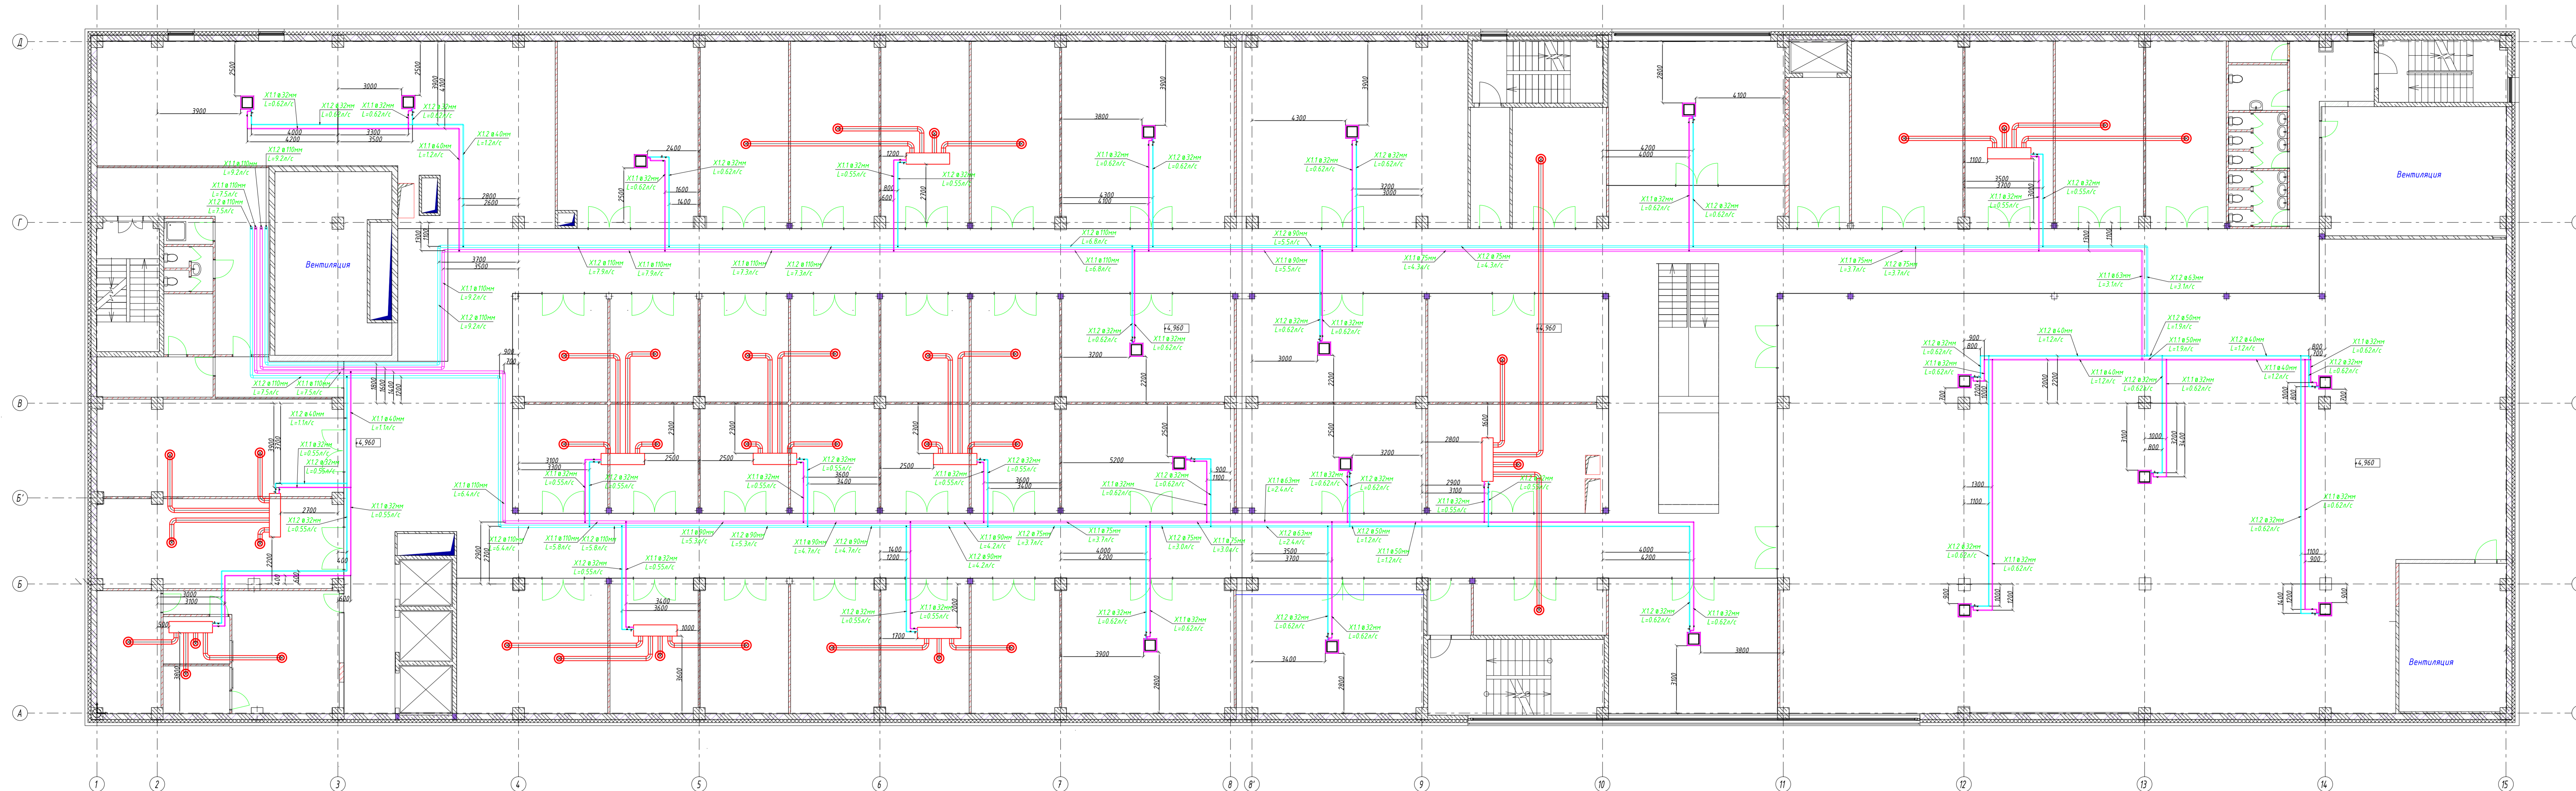

Экспликация помещений 2-го этажа

№ по-м.	Наименование	Площадь, м²	№ по-м.	Наименование	Площадь, м²
1	Торговое помещение	14,3,4	32	Торговое помещение	20,7
1а	Пост охраны	34,4	33	Торговое помещение	4,0,5
1б	Душевая	2,8	34	Торговое помещение	44,0
1в	Помещение с Вент. Установками	40,9	35	Торговое помещение	42,4
1х	Торговая площадка	14,4	36	Техническое помещение	16,8
2	Торговое помещение	56,0	36а	Техническое помещение	6,9
2х	Торговая площадка	4,4	36б	Техническое помещение	6,9
3	Торговое помещение	35,4	36в	Техническое помещение	31,8
3х	Торговая площадка	12,1	37	Торговое помещение	43,7
4	Торговое помещение	35,5	38	Торговое помещение	25,9
5	Торговое помещение	35,5	39	Торговое помещение	25,6
6	Торговое помещение	35,5	40	Торговое помещение	25,6
7	Торговое помещение	69,3	41	Торговое помещение	25,6
8	Торговое помещение	92,5	42	Торговое помещение	25,6
8а	Холл и коридоры	594,6	43	Торговое помещение	49,9
8б	Танбур. технический	10,3	44	Торговое помещение	52,8
9	Торговое помещение	24,4	44а	Танбур. технический	5,3
10	Торговое помещение	54,8	45	Торговое помещение	16,1
10а	Лифтовой холл	19,6	46	Торговое помещение	49,5
11	Торговое помещение	44,8	А	Лестница	17,6
12	Торговое помещение	35,5	Б	Лестница	28,7
12а	Техническое помещение	2,7	В	Лестница	17,2
13	Торговое помещение	35,6	Г	Лестница	17,8
14	Торговое помещение	32,5		Общая площадь	3416,4
14а	С/У для инвалидов	5,8			
14б	Технический коридор	19,0			
14в	Помещение с Вент. установками	51,4			
14г	С/У	7,2			
14д	С/У	7,2			
15	Торговое помещение	22,1			
16	Торговое помещение	20,6			
17	Торговое помещение	20,7			
18	Торговое помещение	20,8			
19	Торговое помещение	20,9			
20	Торговое помещение	20,10			
21	Торговое помещение	40,3			
22	Торговое помещение	43,8			
23	Торговое помещение	42,2			
24	Торговое помещение	64,7,0			
24а	Помещение с Вент. Установками	34,8			
25	Торговое помещение	51,0			
25а	Техническое помещение	10,1			
25б	Техническое помещение	10,8			
25г	Техническое помещение	6,5			
25д	С/У	4,8			
26	Торговое помещение	47,2			
27	Торговое помещение	22,2			
28	Торговое помещение	20,7			
29	Торговое помещение	20,7			
30	Торговое помещение	20,7			
31	Торговое помещение	20,7			