



План на отм. +4.200

Экспликация помещений
на отм. +4.200

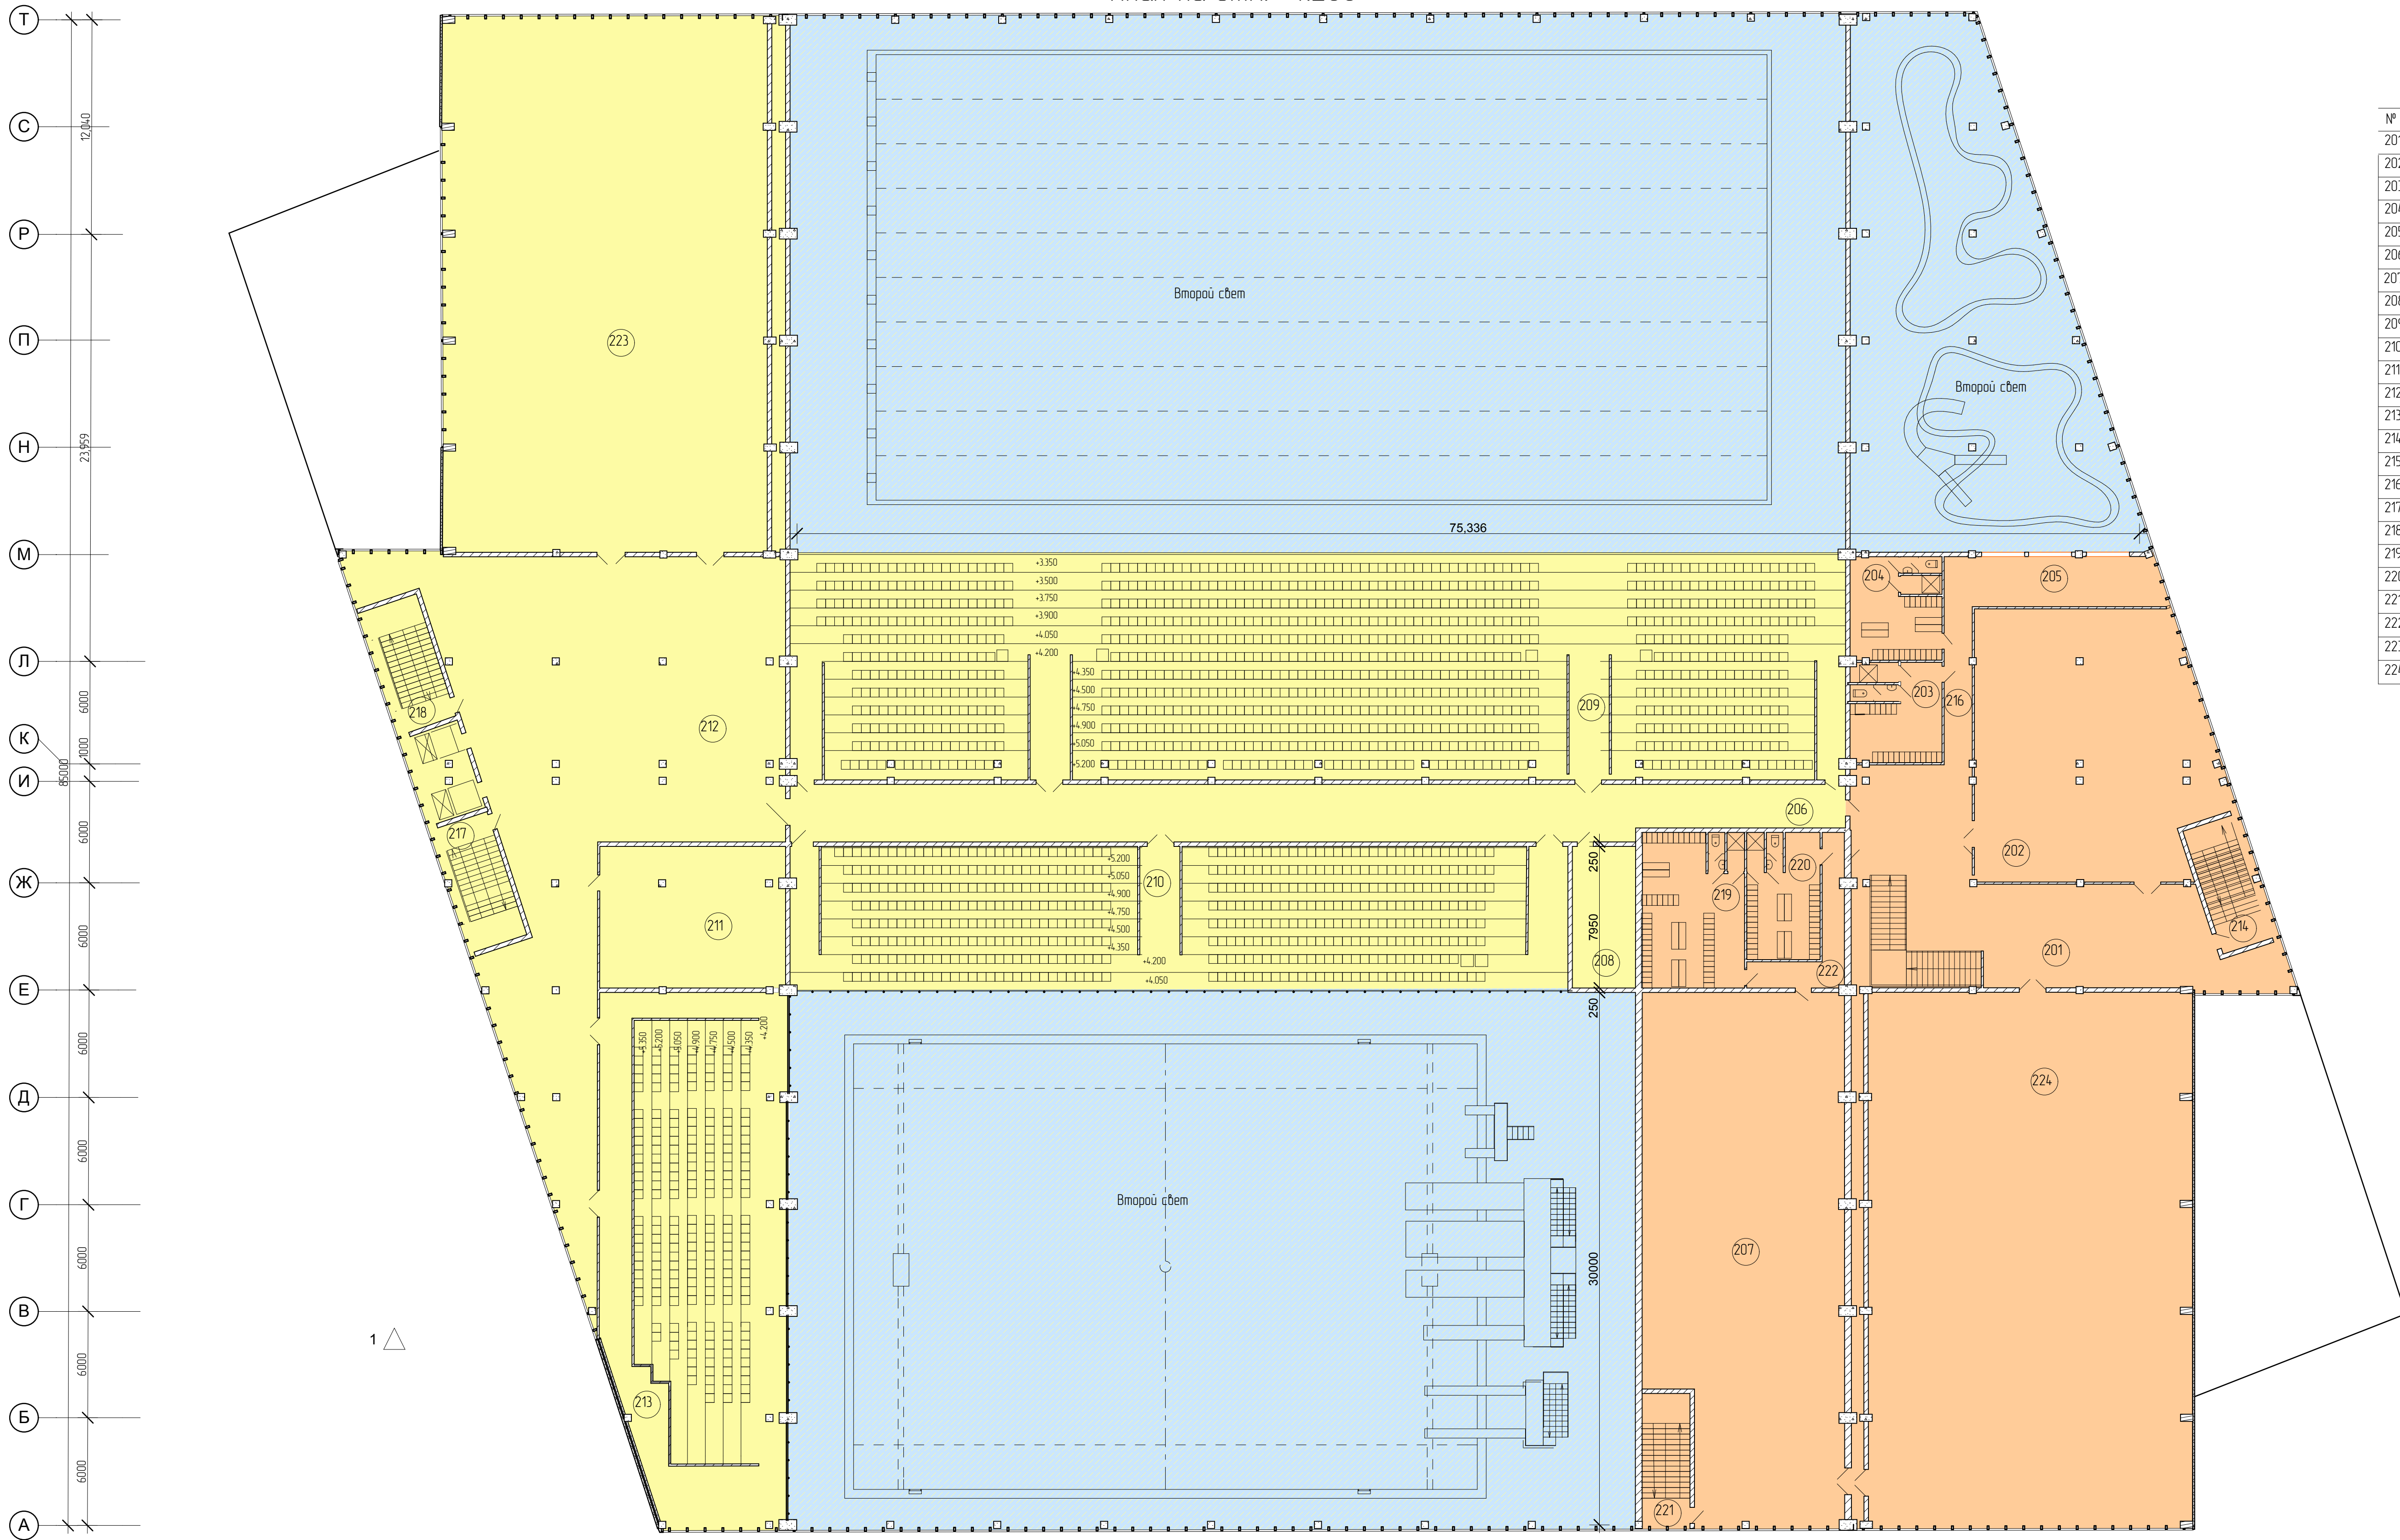

№	Наименование помещения	Площадь, м²
201	Фойе	120
202	Тренажерный зал	176
203	Раздевальня	23
204	Раздевальня	23
205	Комната родителей	30
206	Коридор	195
207	Батутный зал	161
208	Аппаратная	29
209	Трибуны на 1040 мест	713
210	Трибуны на 494 места	353
211	Зал для семинаров	80
212	Зрительское фойе	270
213	Трибуны на 320 мест	225
214	Лестница	19,83
215	Лестница	18,1
216	Коридор	13,79
217	Лестница	19,83
218	Лестница	19,83
219	Раздевальня	26,1
220	Раздевальня	29,7
221	Лестница	19,83
222	Коридор	11
223	Выставочный зал	556
224	Зал общефизической подготовки	556

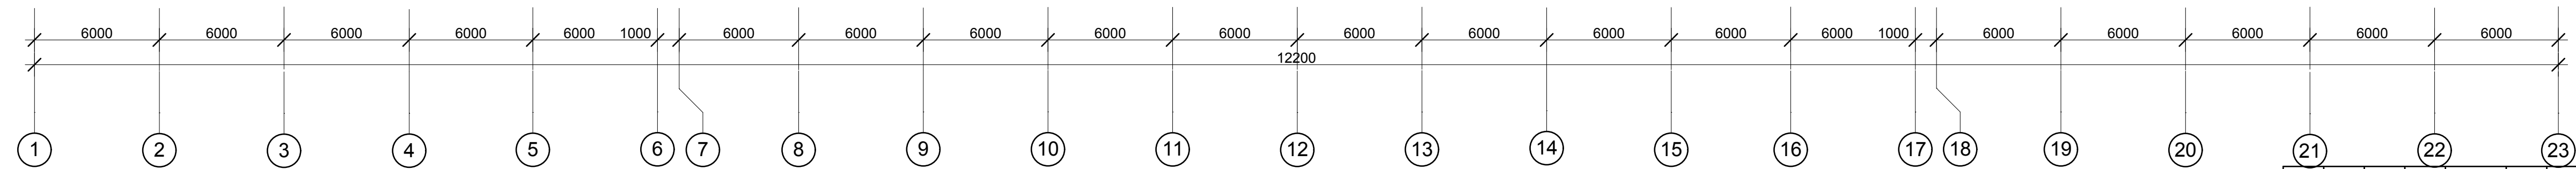

Изм.						№			Дата			Стр.			Лист		
Исполнитель						Проверен			Состав			Лист			Листов		
Зарядил						Начальник			ВКРП			6			12		
Руководитель						Азеева Е.В.			Кадр. А			зр.162					
Консультант						Азеева Е.В.			План на отм. +4.200								
Студент						Шалина Н.В.											
Исполн.						Евдокимова Л.В.											

Согласовано	
Имя, № подп.	Дата
Имя, № подп.	Дата
Имя, № подп.	Дата

ННГАСУ-270102.65-2015-АС

Центр водных видов спорта в г. Нижний Новгород

Центр водных видов спорта

План на отм. +4.200