


План на отм. +5,500

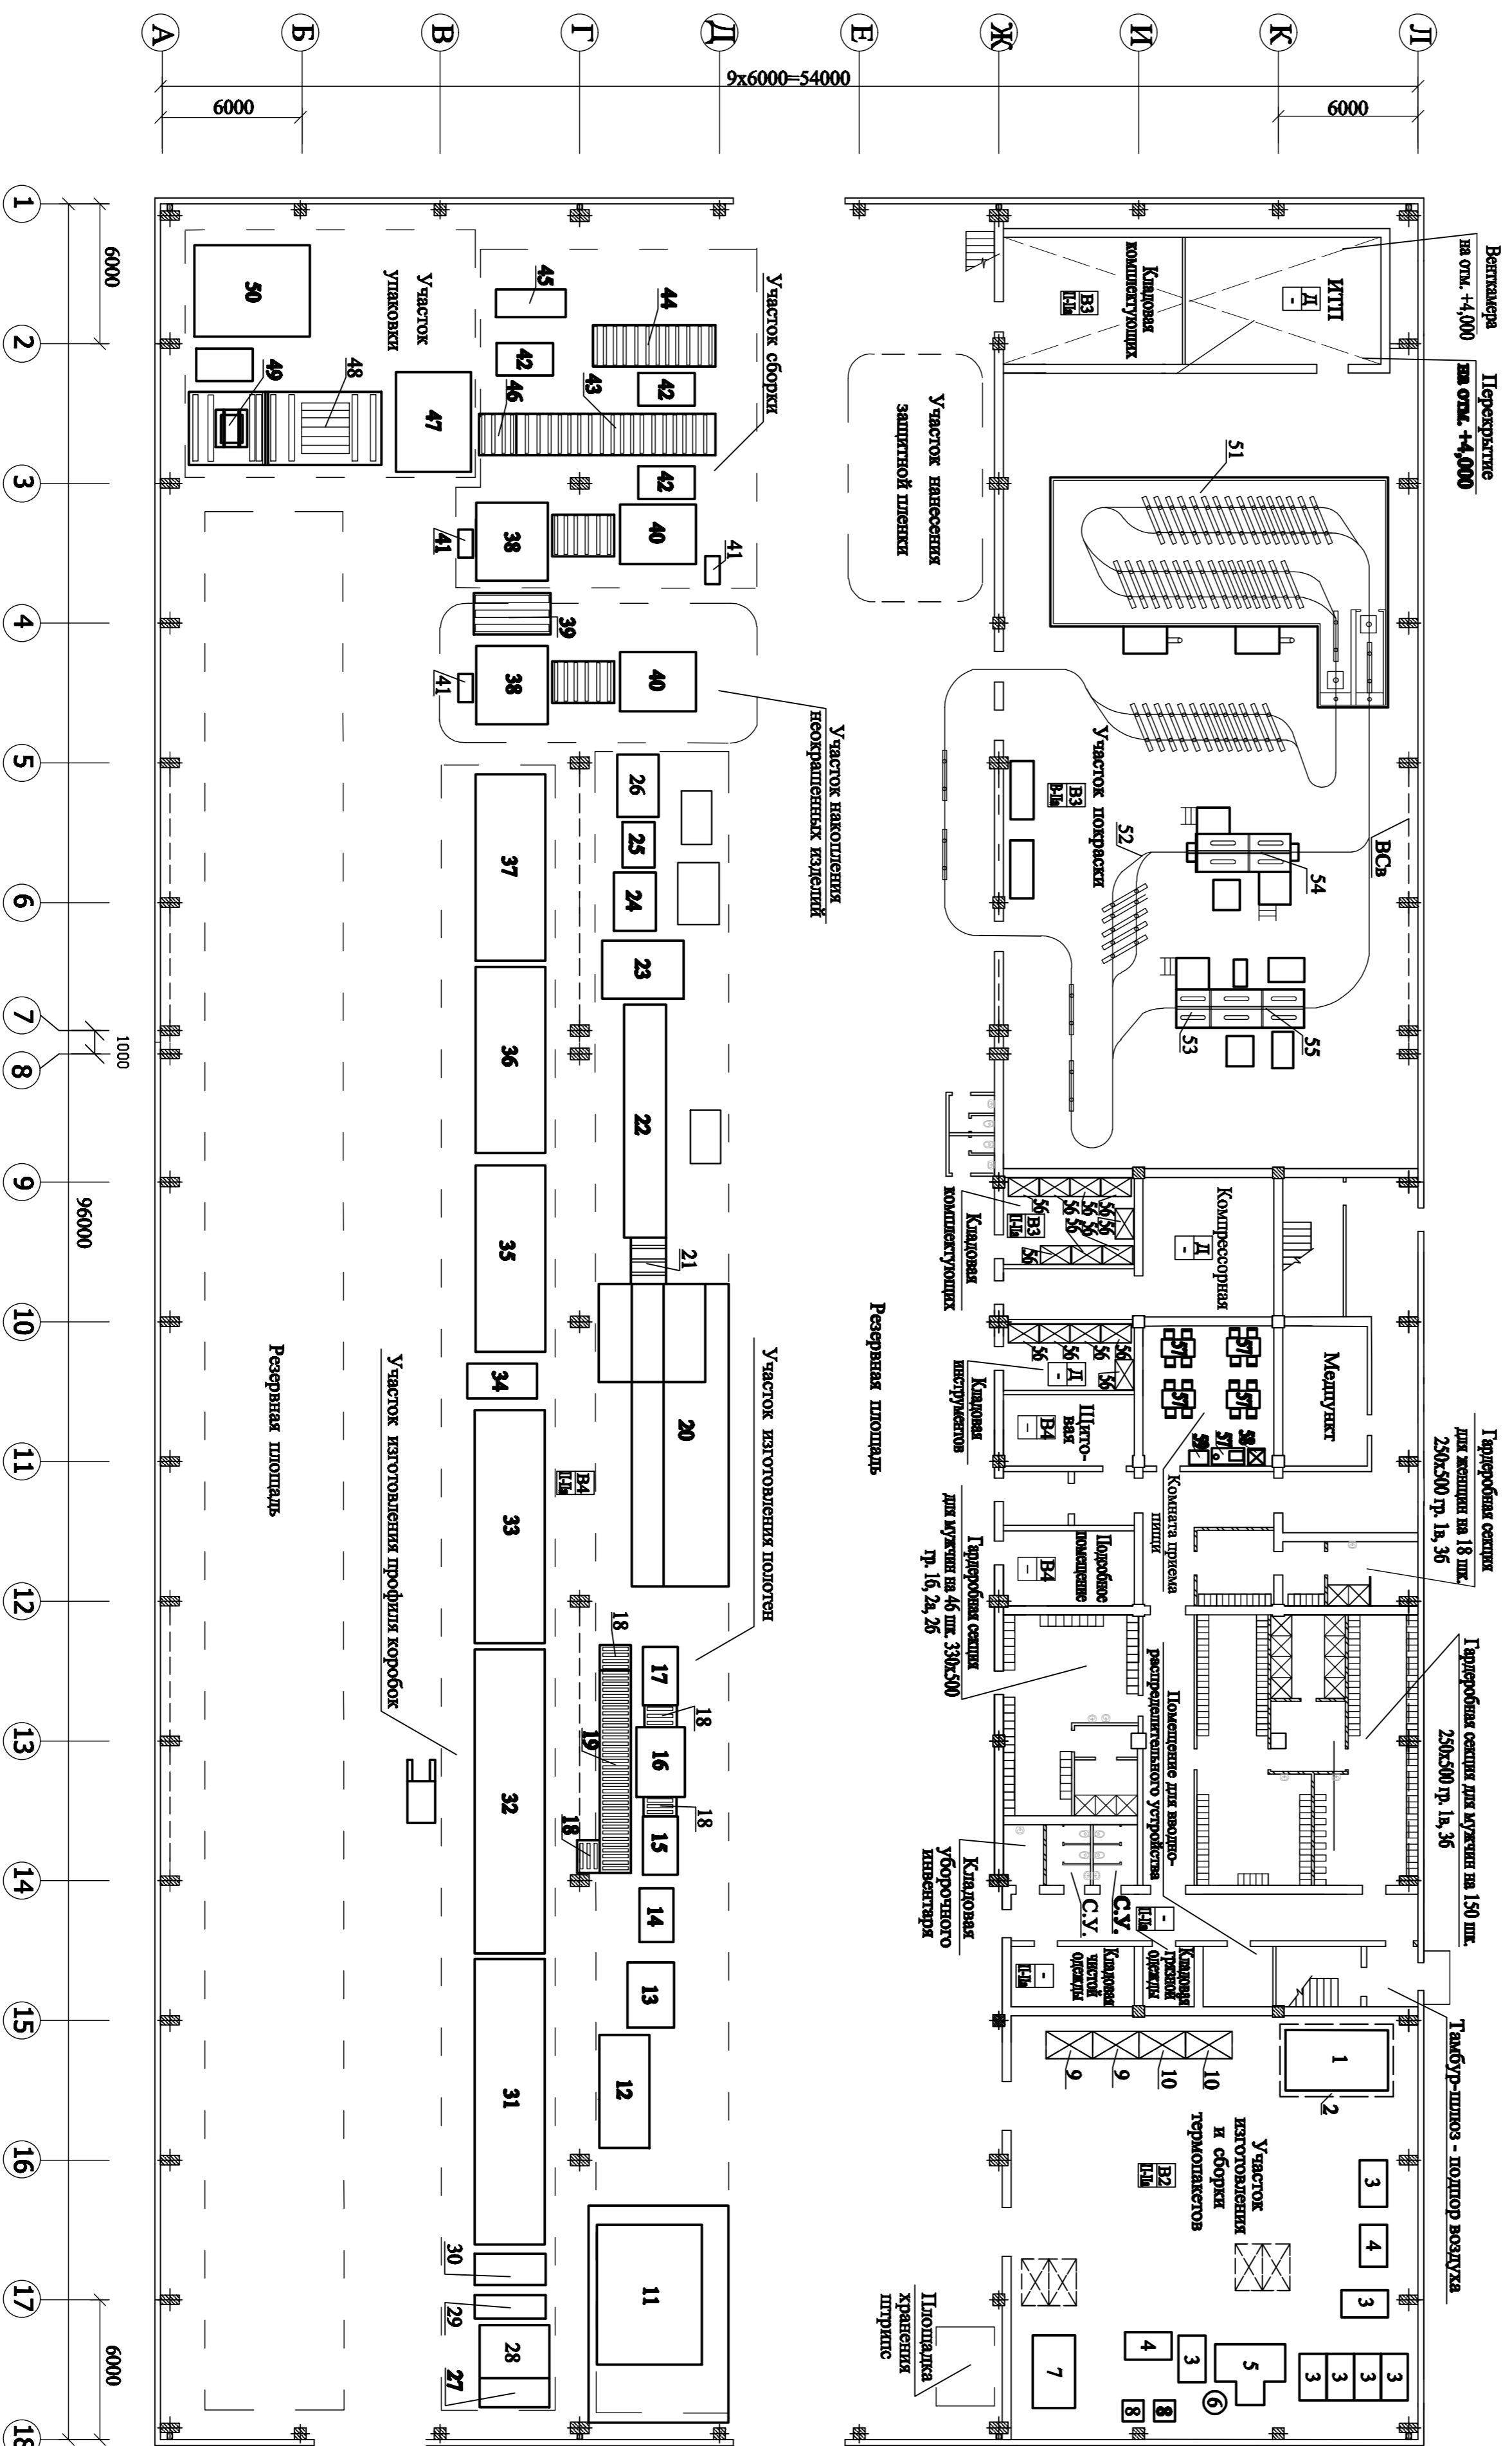

Имя, И. Ф. Фамилия	Подпись и дата	Взам. инв. №
<p>1237.1.3-0.00-201-ГХ</p> <p>ООО "Завод металлоконструкций"</p> <p>Реконструкция производственного корпуса для организации изготовления изделий металлических профилей коробок</p> <p>План размещения оборудования на отм.0.000, +5,500</p>		
Содержание	Лист	Изменения
II	2	