
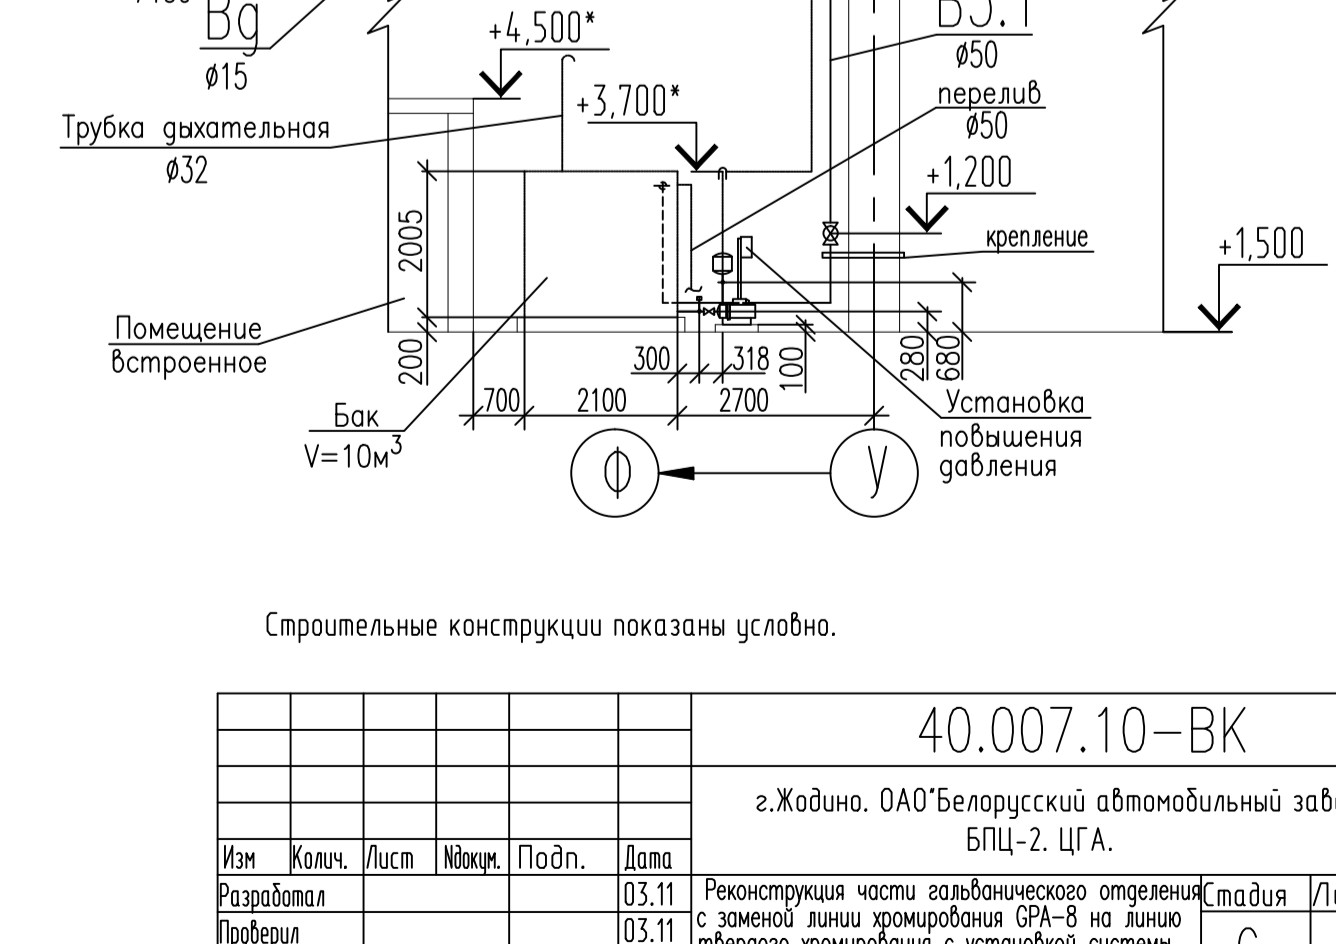
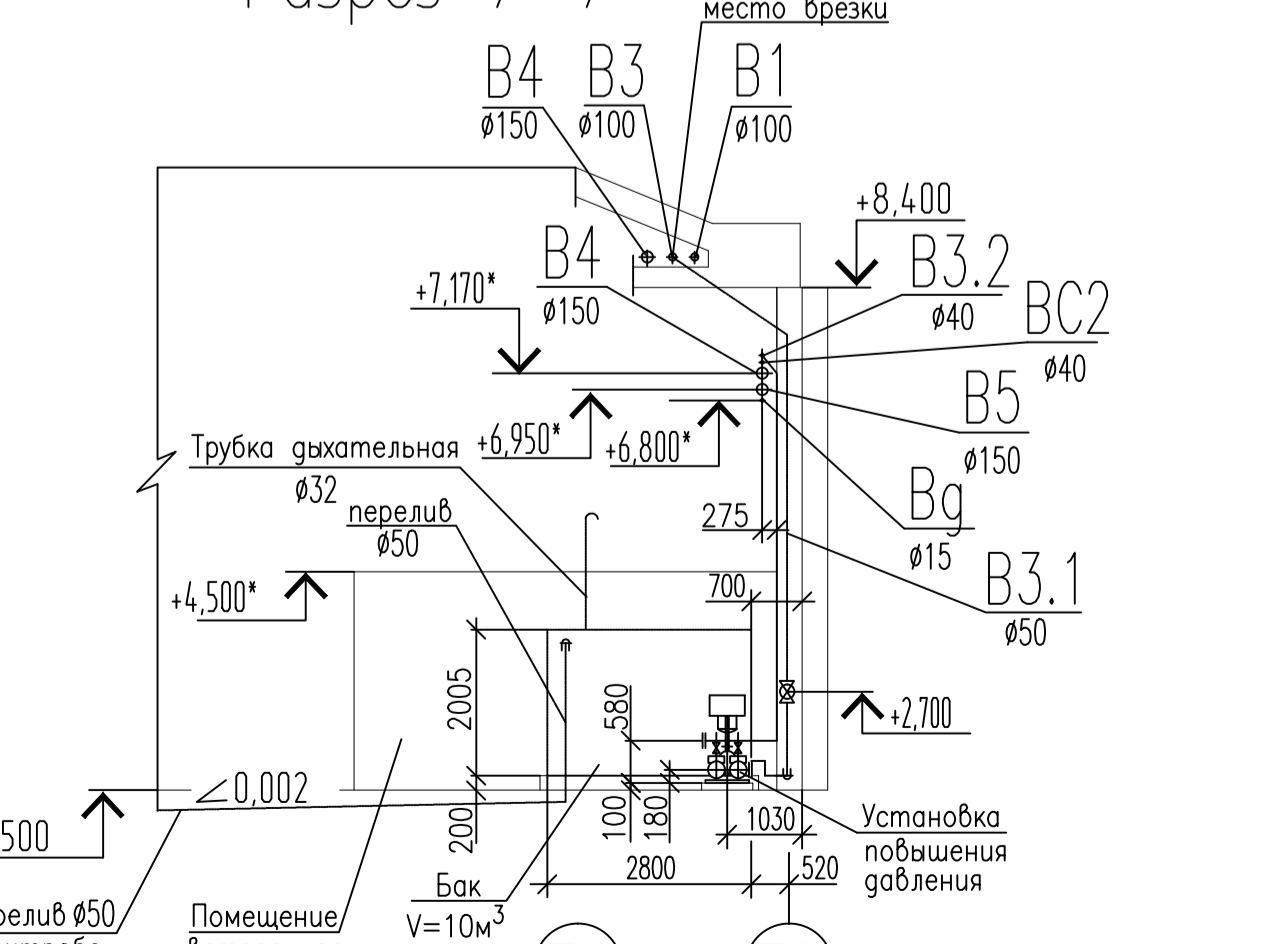
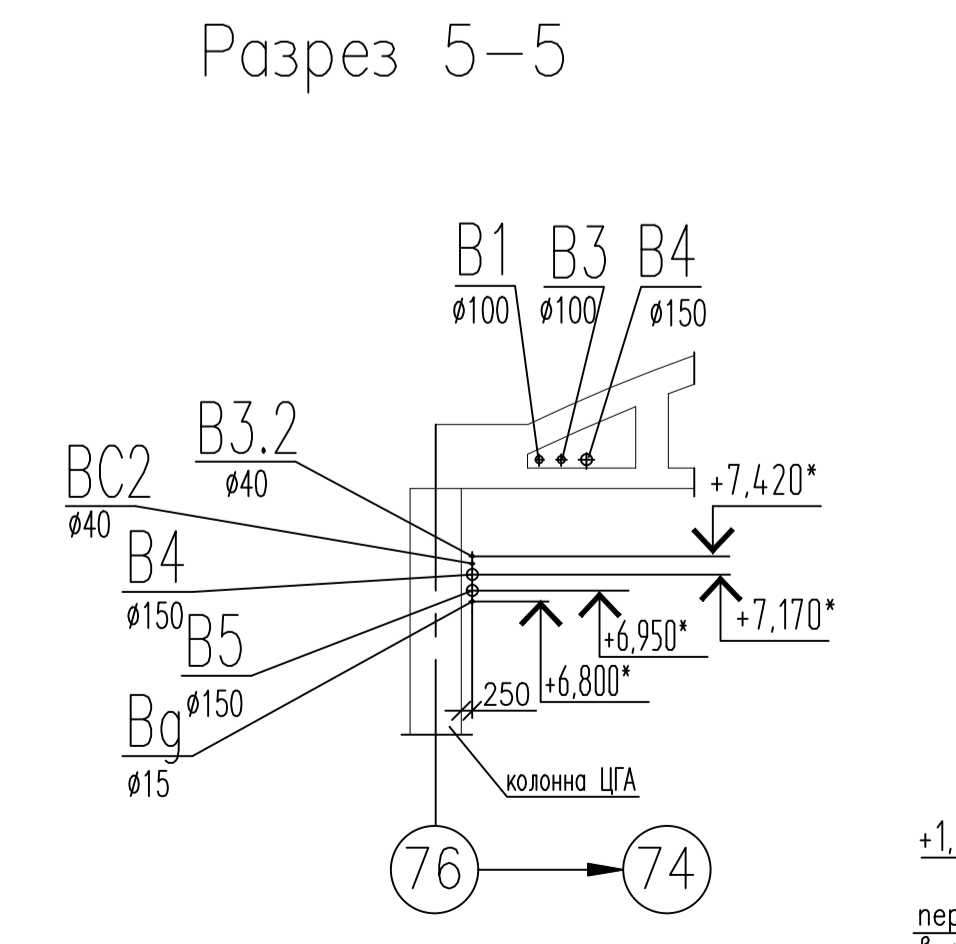
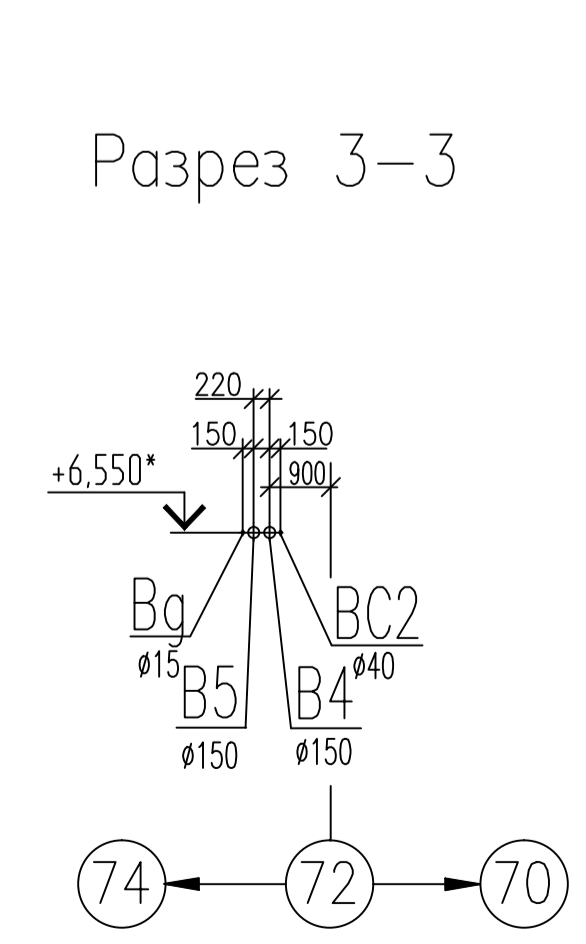
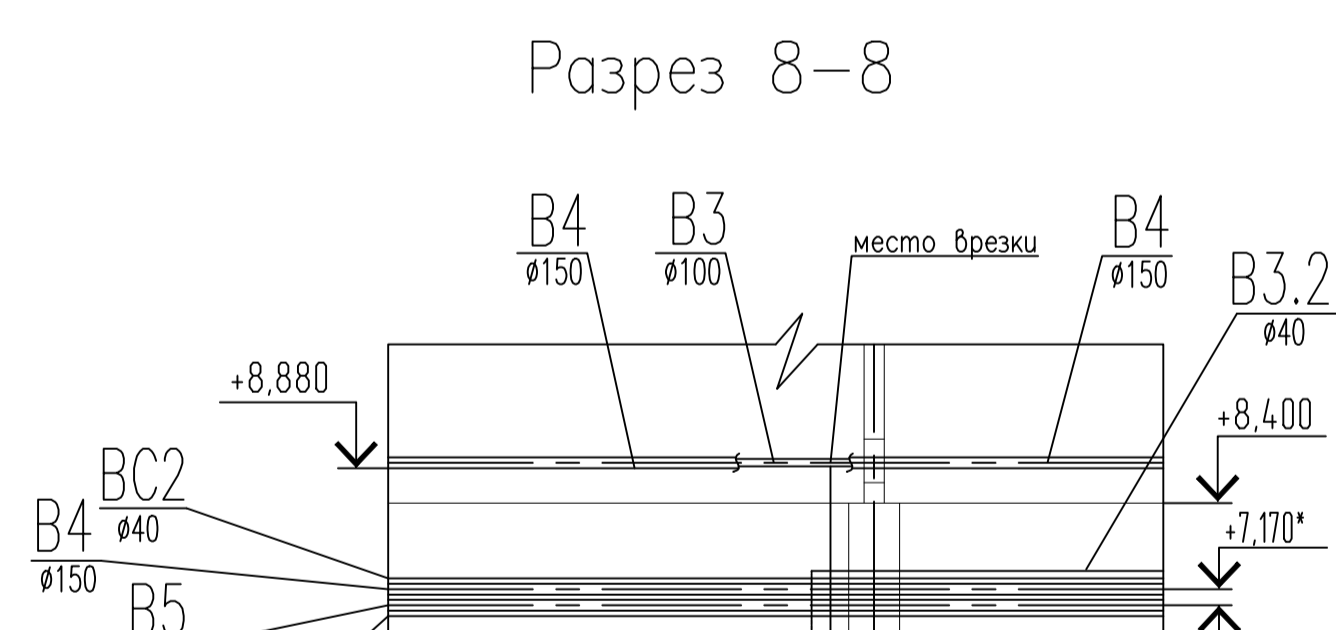
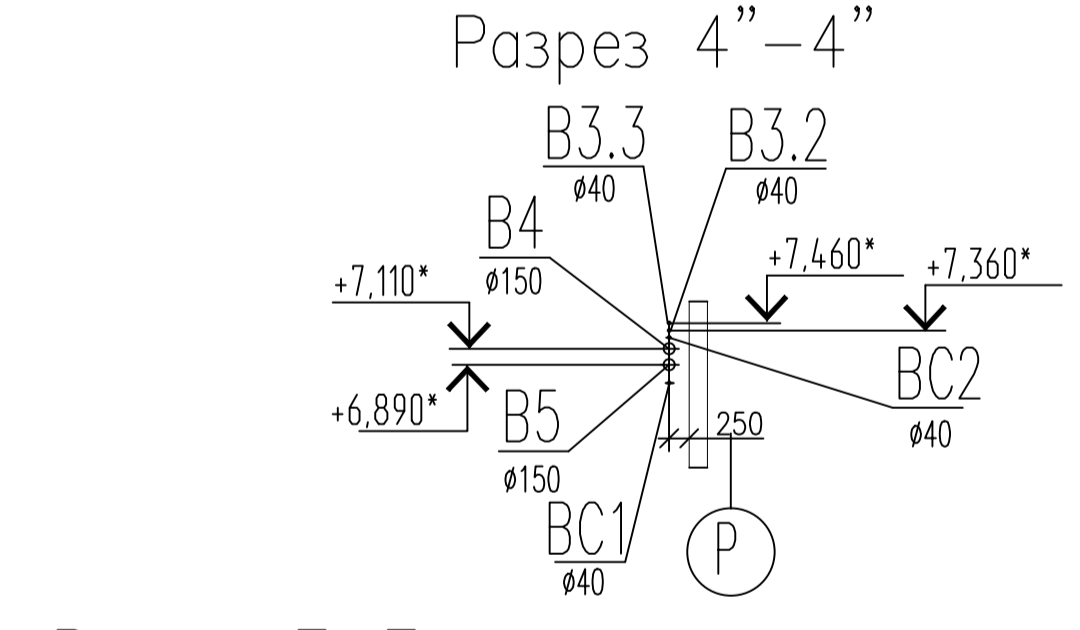
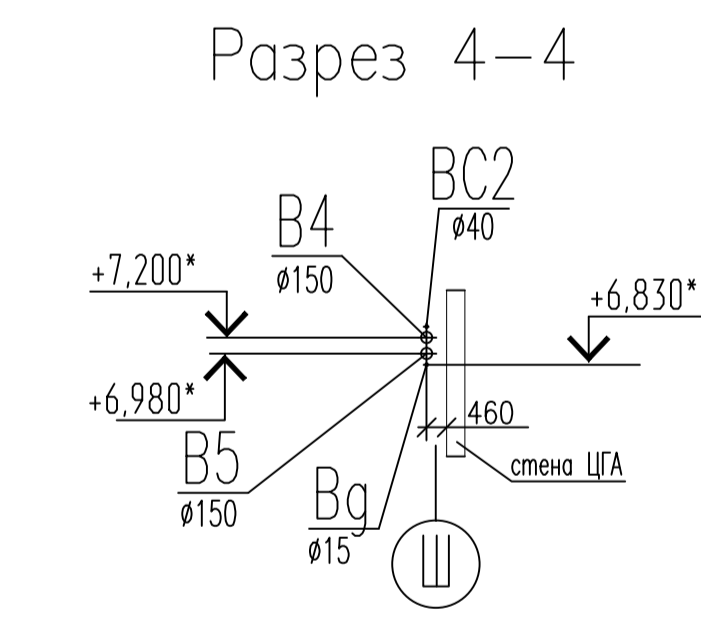
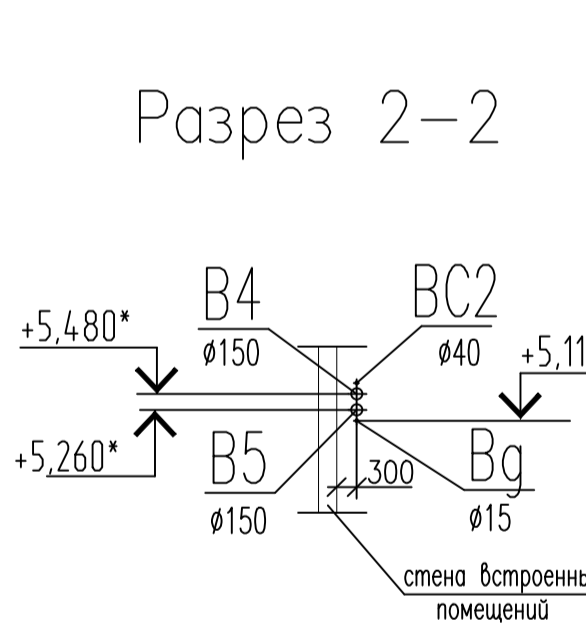


План на отм.+1,500

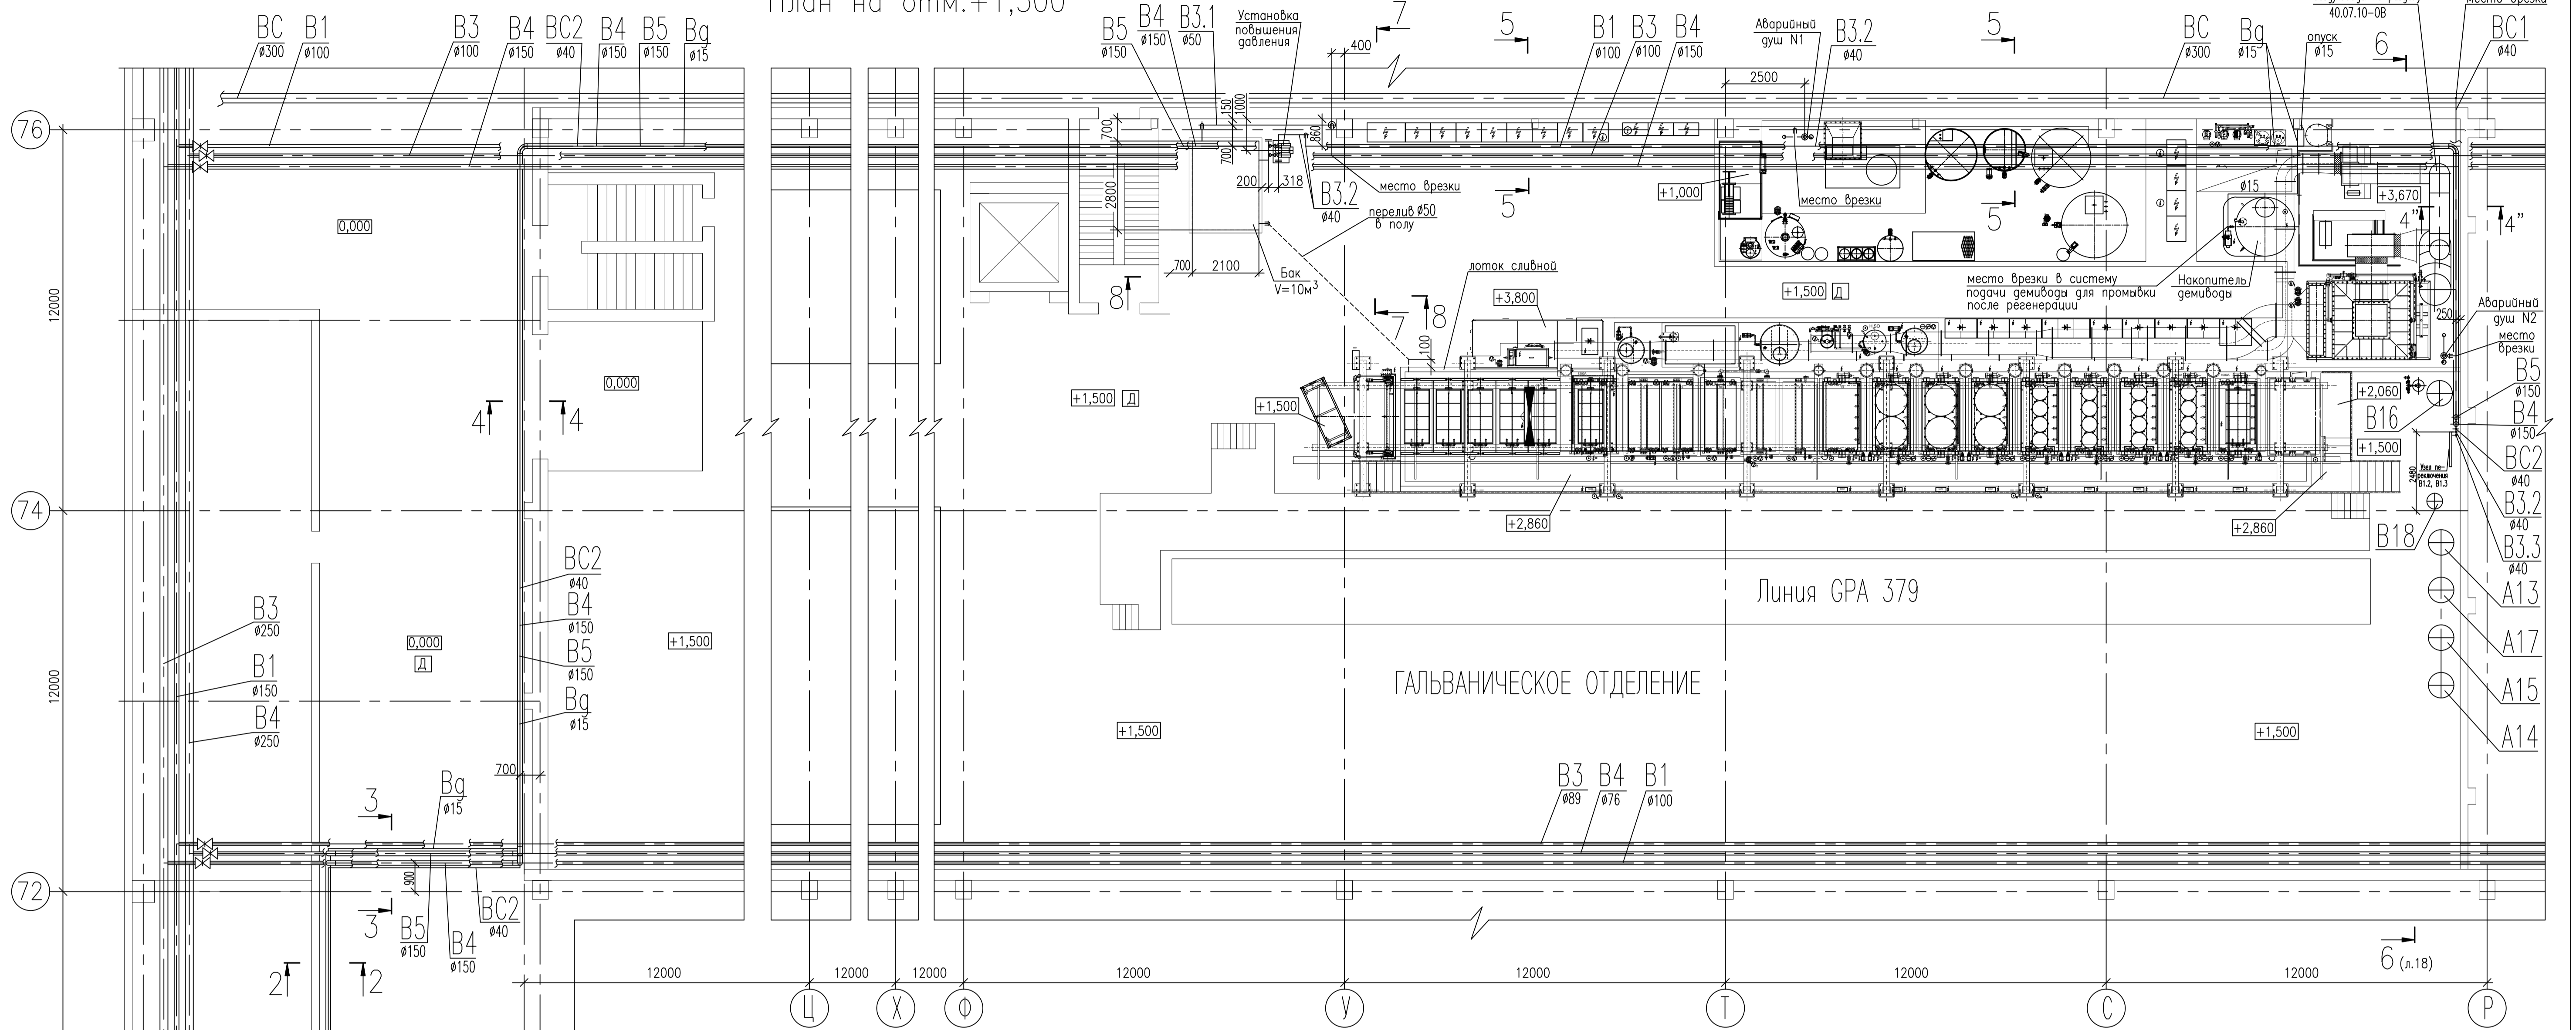

Строительные конструкции показаны условно.

40.007.10-ВК					
г.Жодино, ОАО 'Белорусский автомобильный завод', БПЦ-2, ЦГА.					
Изм.	Жылч.	Лист	Машк.	Подп.	Дата
Разработал					03.11
Проверил					03.11
ГИП					03.11
Н.контр.					03.11
		Реконструкция части гальванического отделения с заменой линии хромирования ГРА-8 на линию твердого хромирования с установкой системы бесперебойной локальной очистки.			
		План на отм.+1,500. Разрезы 2-2, 3-3, 4-4, 4''-4'', 5-5, 7-7, 8-8.			
Страница	Лист	Листов			
С	17	22			

Имя, И. подл., Госп., и дата Взам. инв.№