


Исходные обозначения арматуры приняты согласно чертежам РИУ87-ТН фонда  
"АРИОНЕХ инженер Трейдинг".

Дата	Коллек	Лист	Колл.	Листов	Листов
Составитель					
Проверил					
И.И.И.					
И.И.И.					
11.09.12 - ТК					
г. Жодибя, РУП "БСК", СтПЦ-2					
Муниципальное коммунальное учреждение "АРИОНЕХ инженер Трейдинг"					
Состав	Лист	Листов			
С	3	9			
Формат А1					

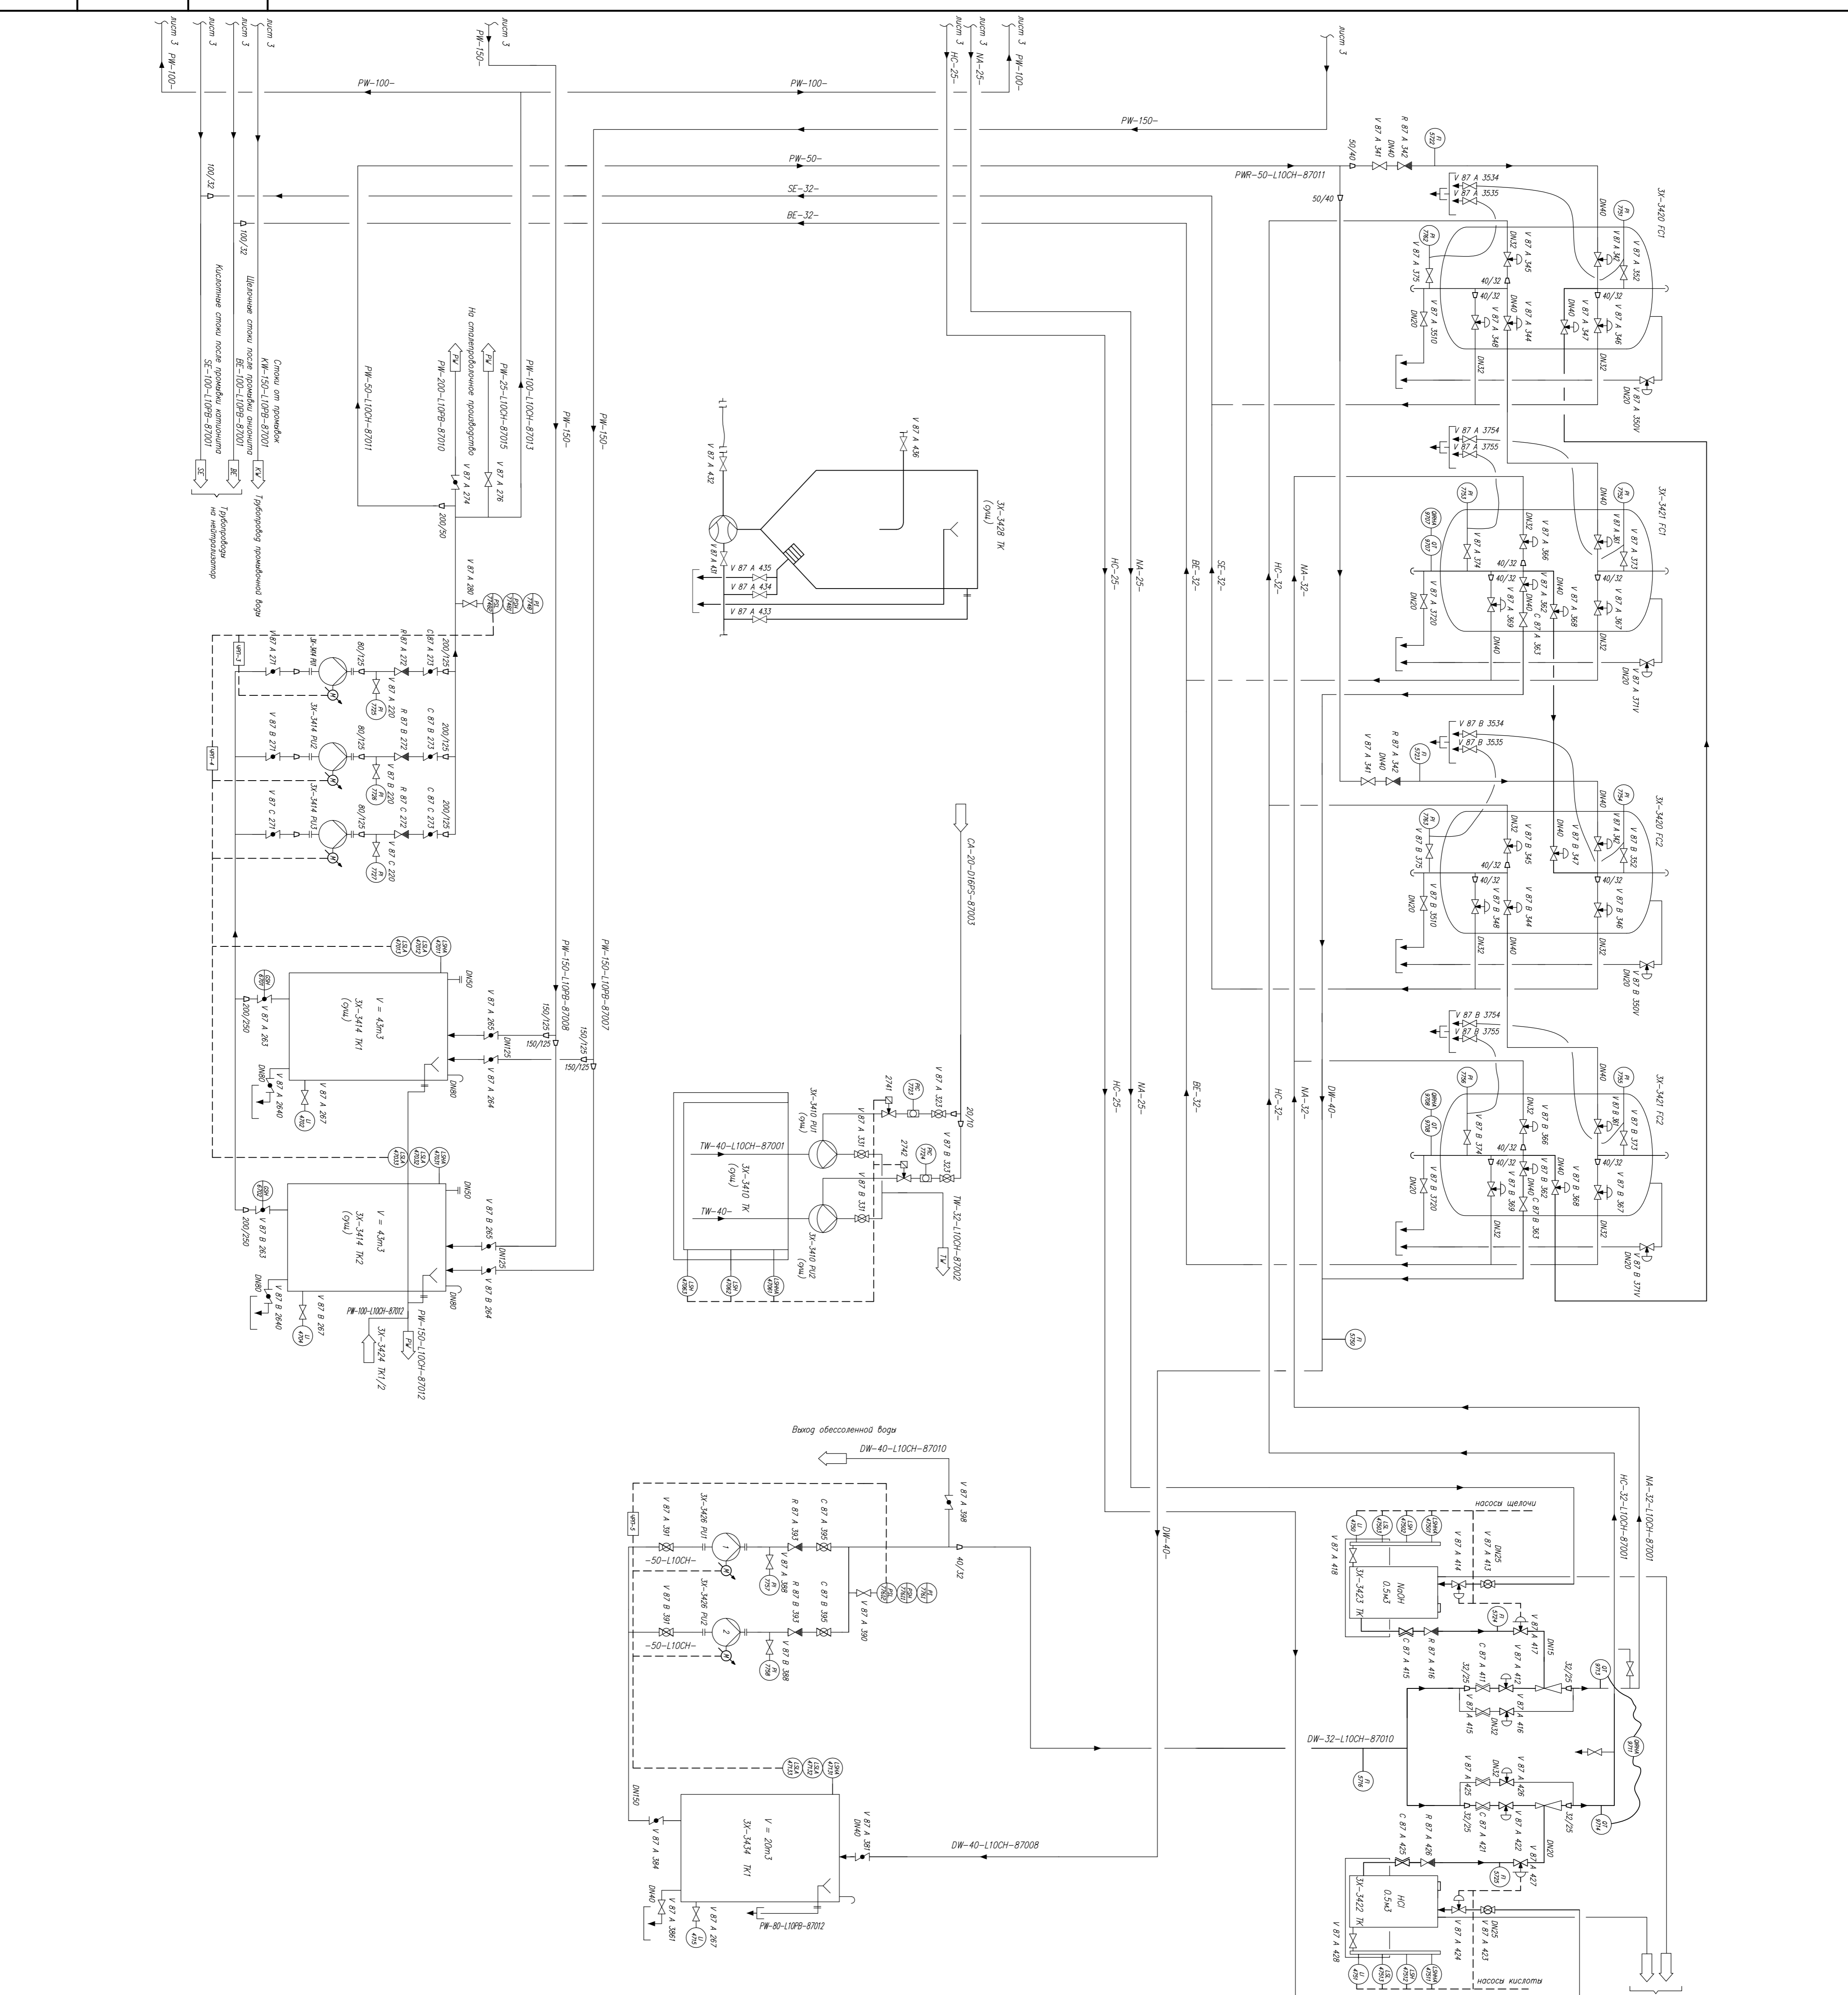

Дата	Количество листов	Итого листов	Лист
11.09.12	4	4	9

11.09.12 - ТК

г. Железнодорожный, Московская область, ул. Рязанская, д. 10/12

Муниципальное предприятие «Водоканал г. Железнодорожный»

Принципиальная технологическая схема (продолжение)

Условные обозначения арматуры приняты согласно чертёжам РД 287-ТЧ, формы «АЮНУЕХ water treatment».