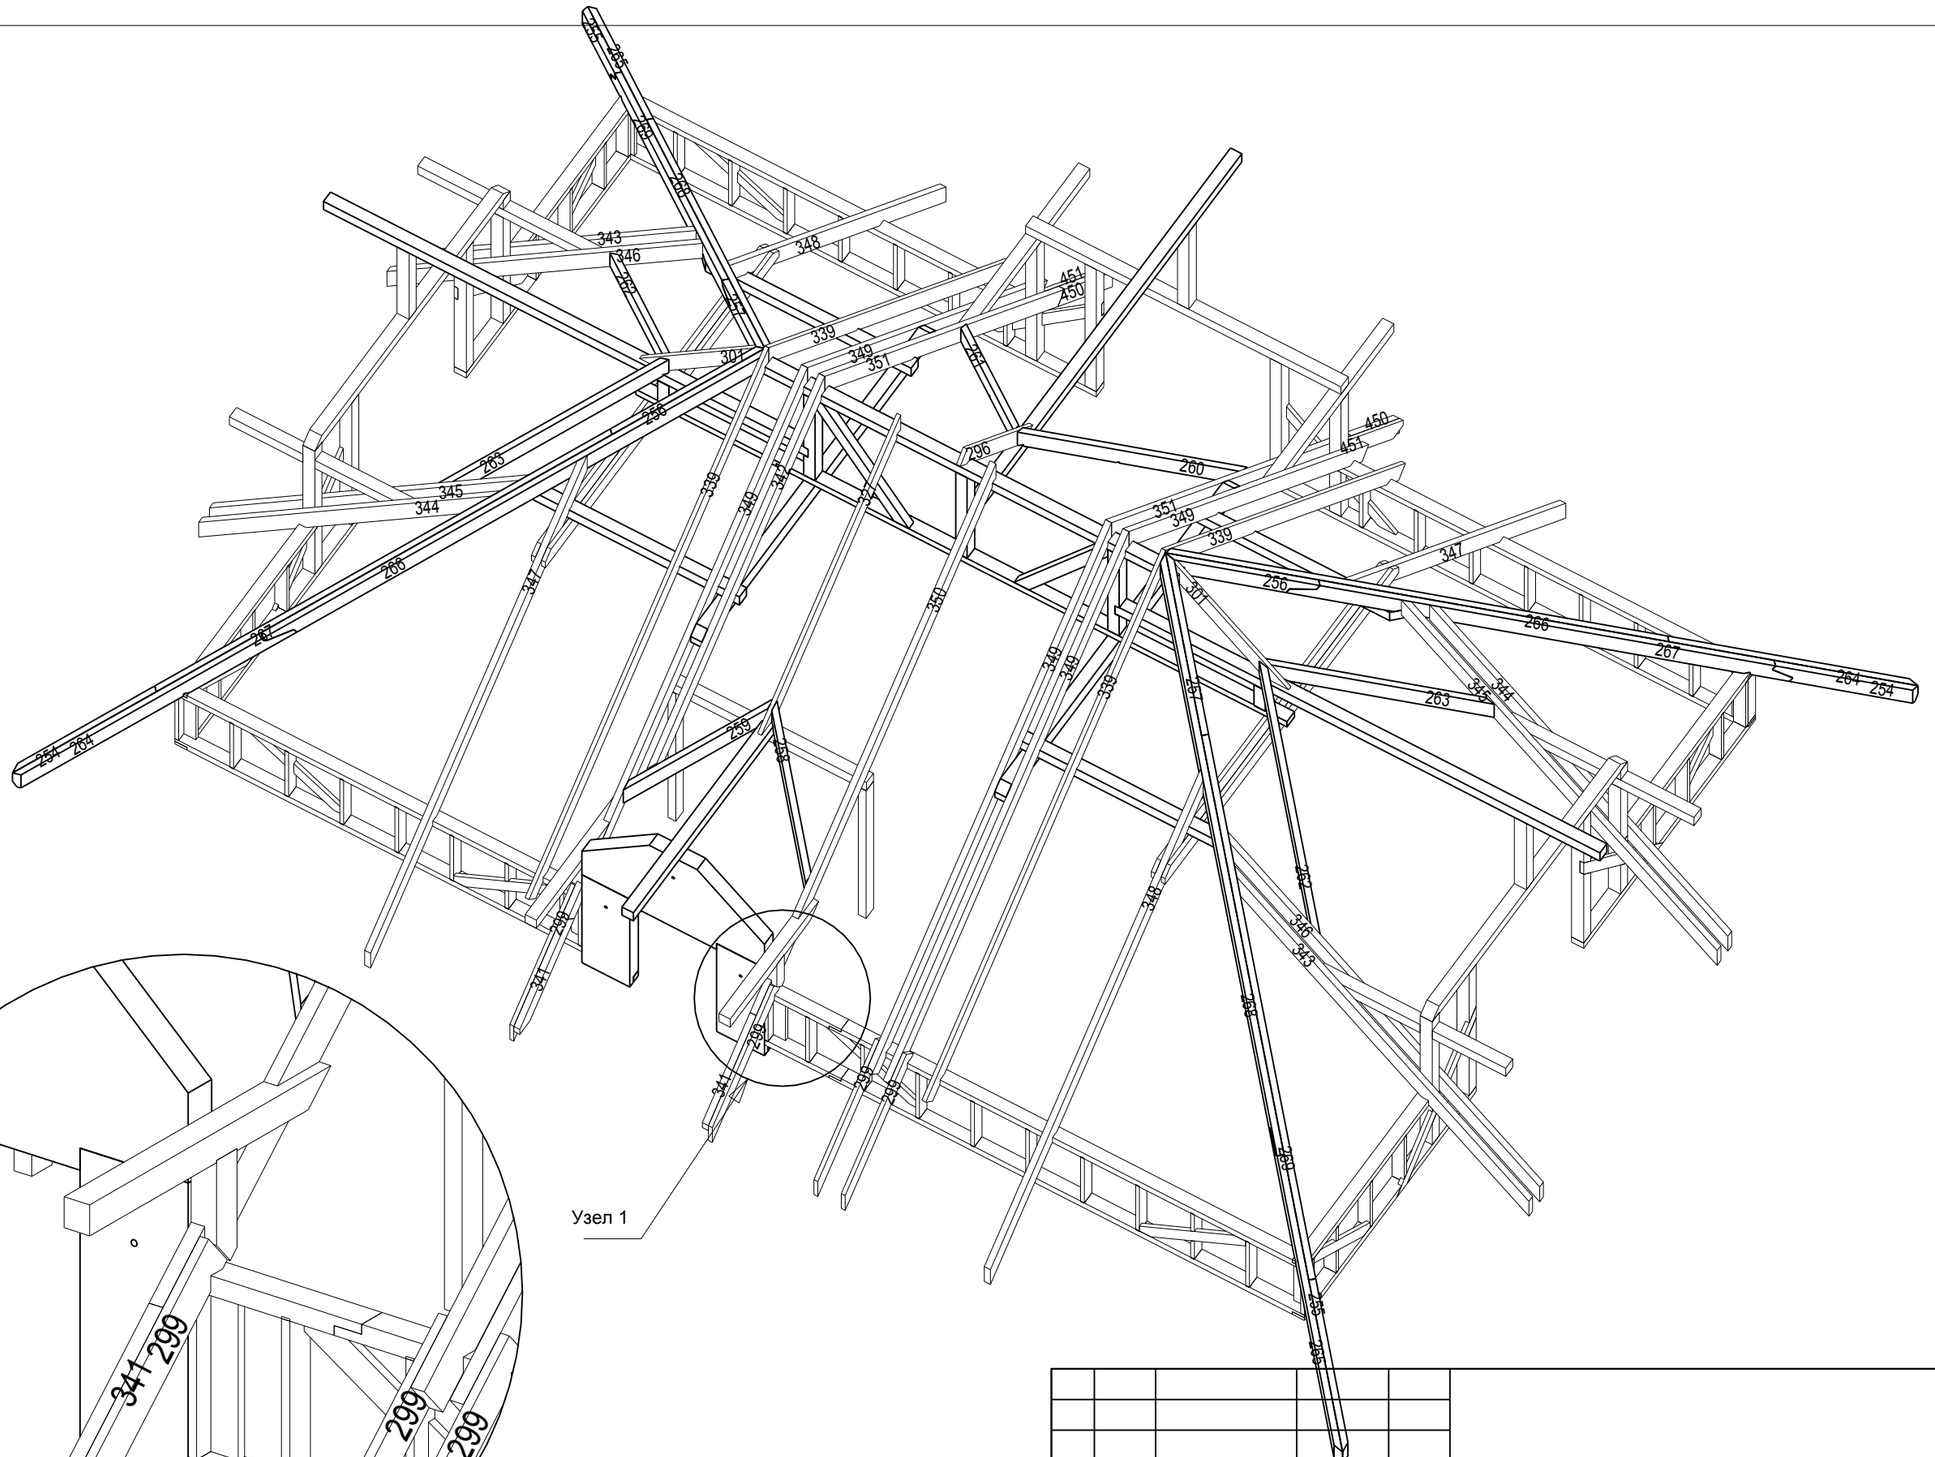

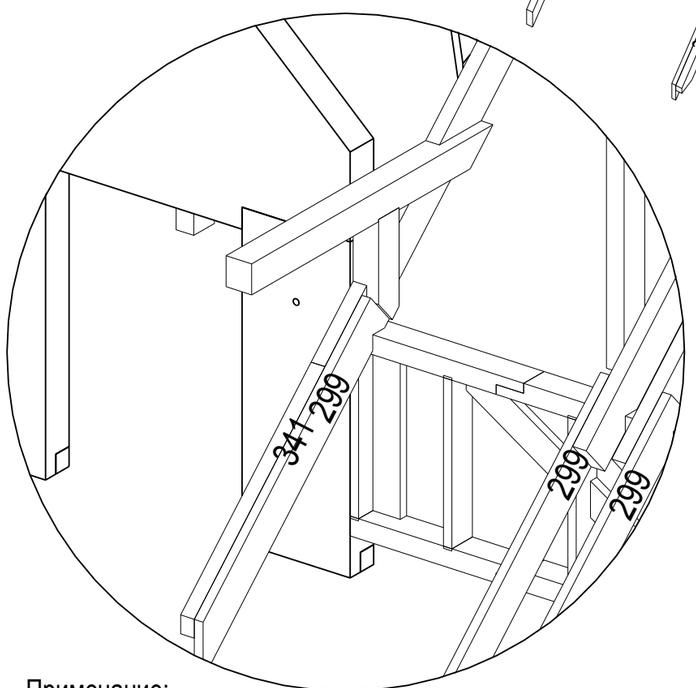

Примечание:

1. Последовательность сборки согласно последовательности нумерации листов.

Изм	Лист	N докум.	Подпись	Дата	Жилой дом	Стадия	Масса	Масштаб
						КД		1:60
						Лист: 37	Листов: xxx	