




Московская область, Воскресенский район
ИНДИВИДУАЛЬНЫЙ ЖИЛОЙ ДОМ

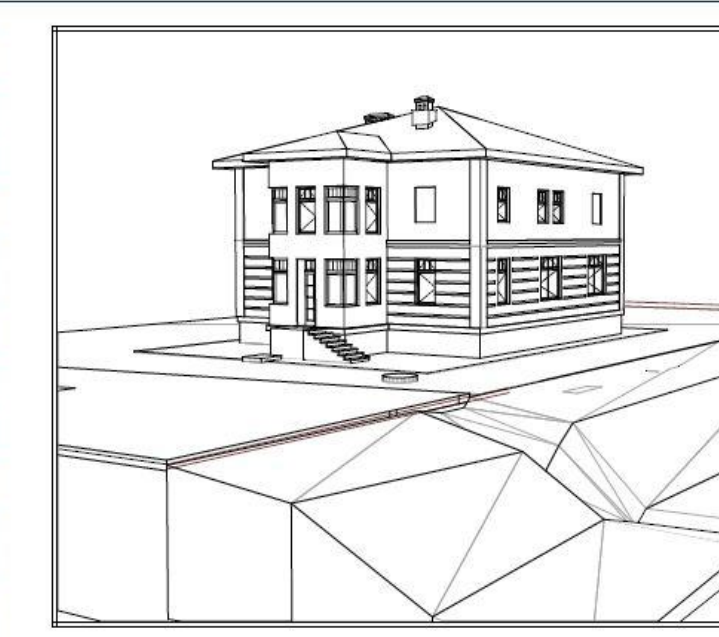


 Главный архитектор проекта: Босновский В.В.
 Конструктор проекта: Грязев А.В.

Экспликация помещений

№ п/п	Наименование	Площадь, кв.м


Видимость проемов

Марк.	Размер проема, мм
1	810 x 1810
2	270 x 140

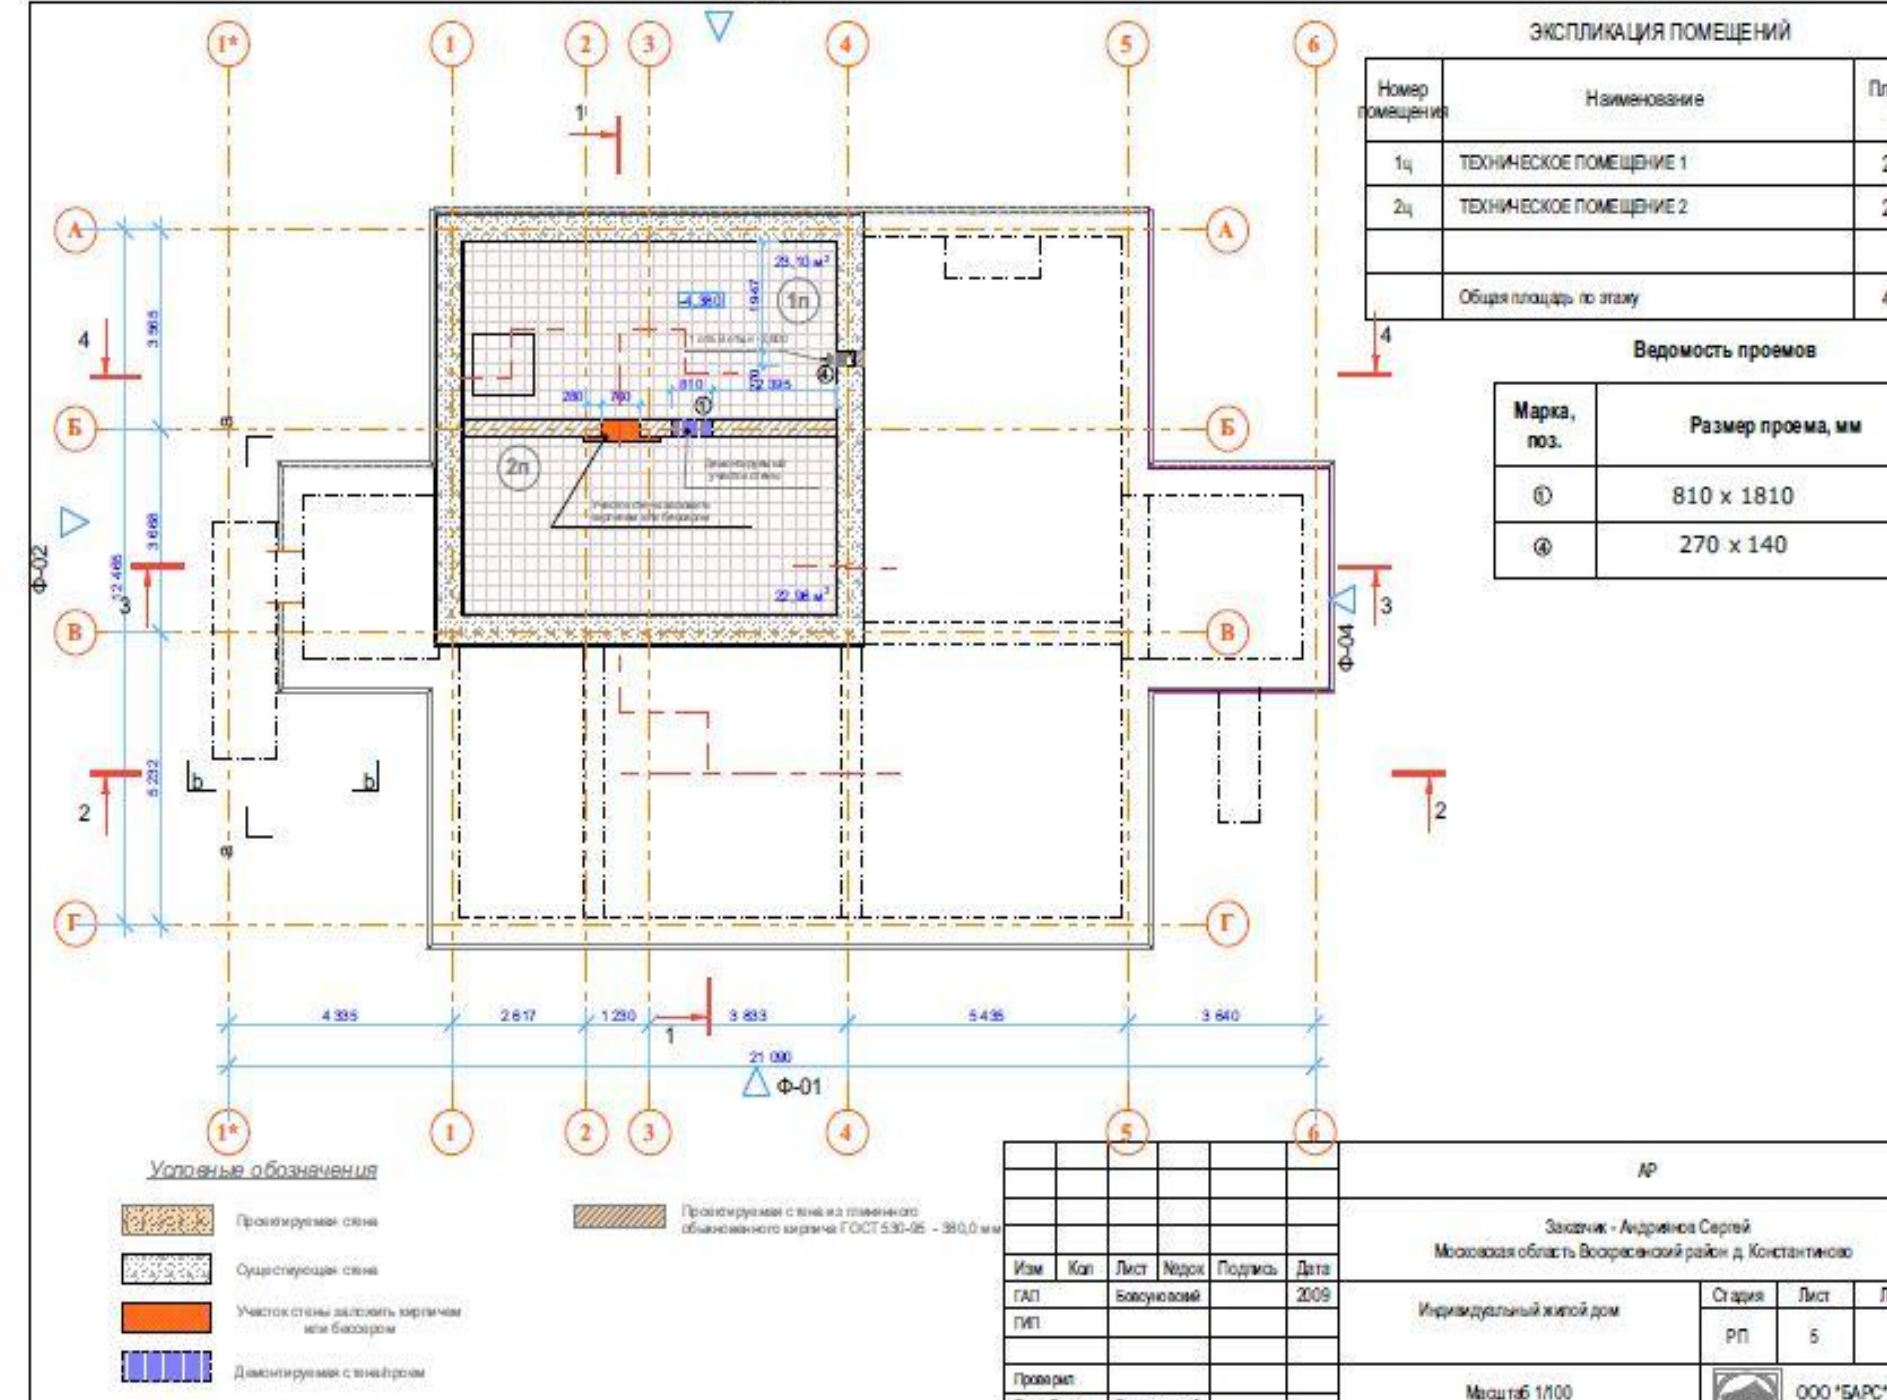

Узел 1


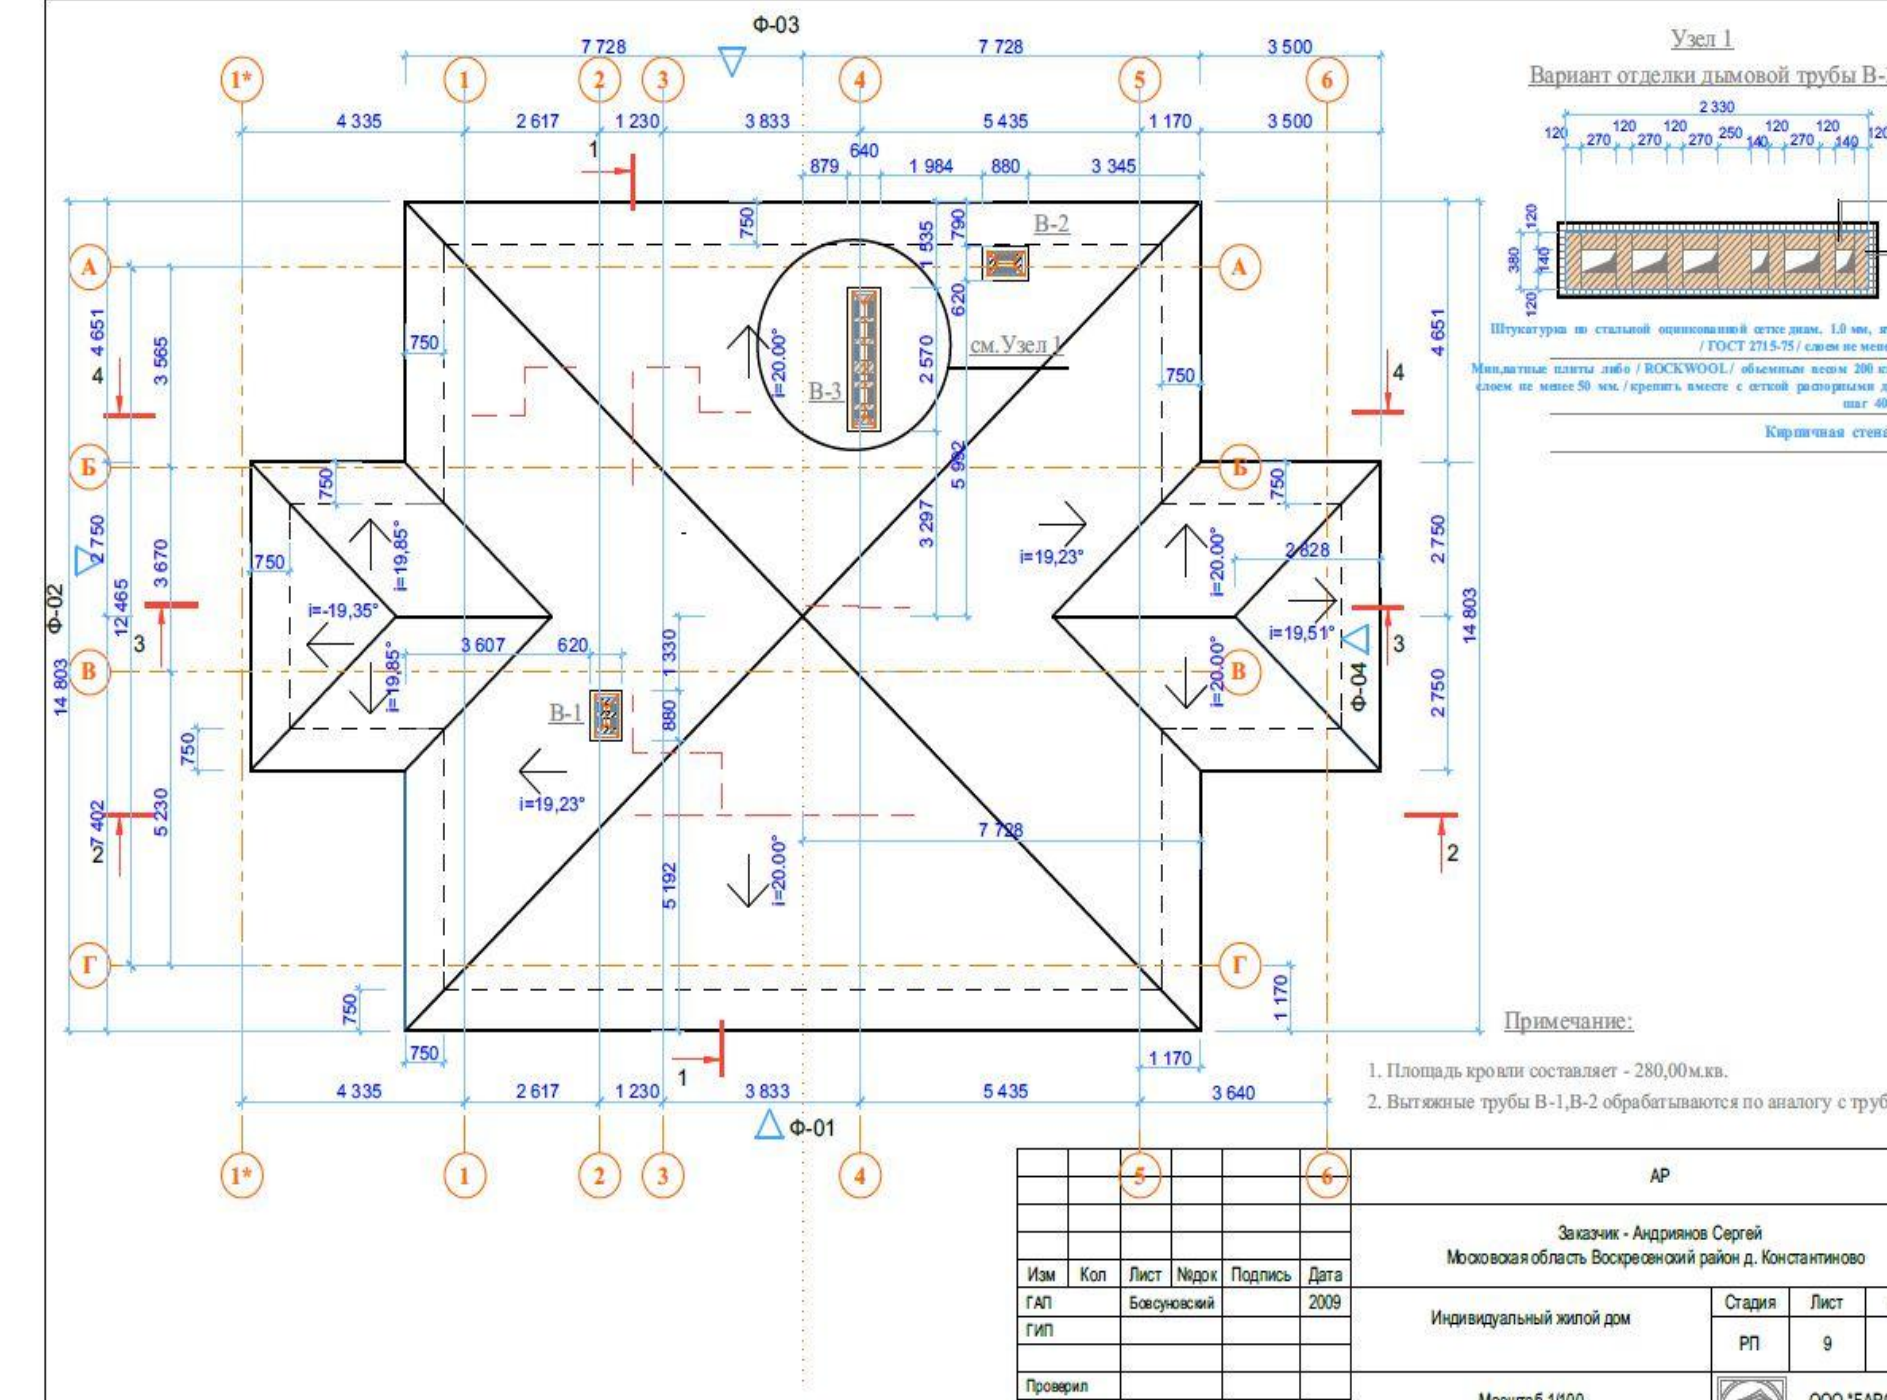





Экспликация помещений


№ п/п	Наименование	Площадь, кв.м

Видимость проемов

Марк.	Размер проема, мм
1	810 x 1900
2	существующий проем
3	900 x 600
4	200 x 150
5	270 x 140
6	140 x 140

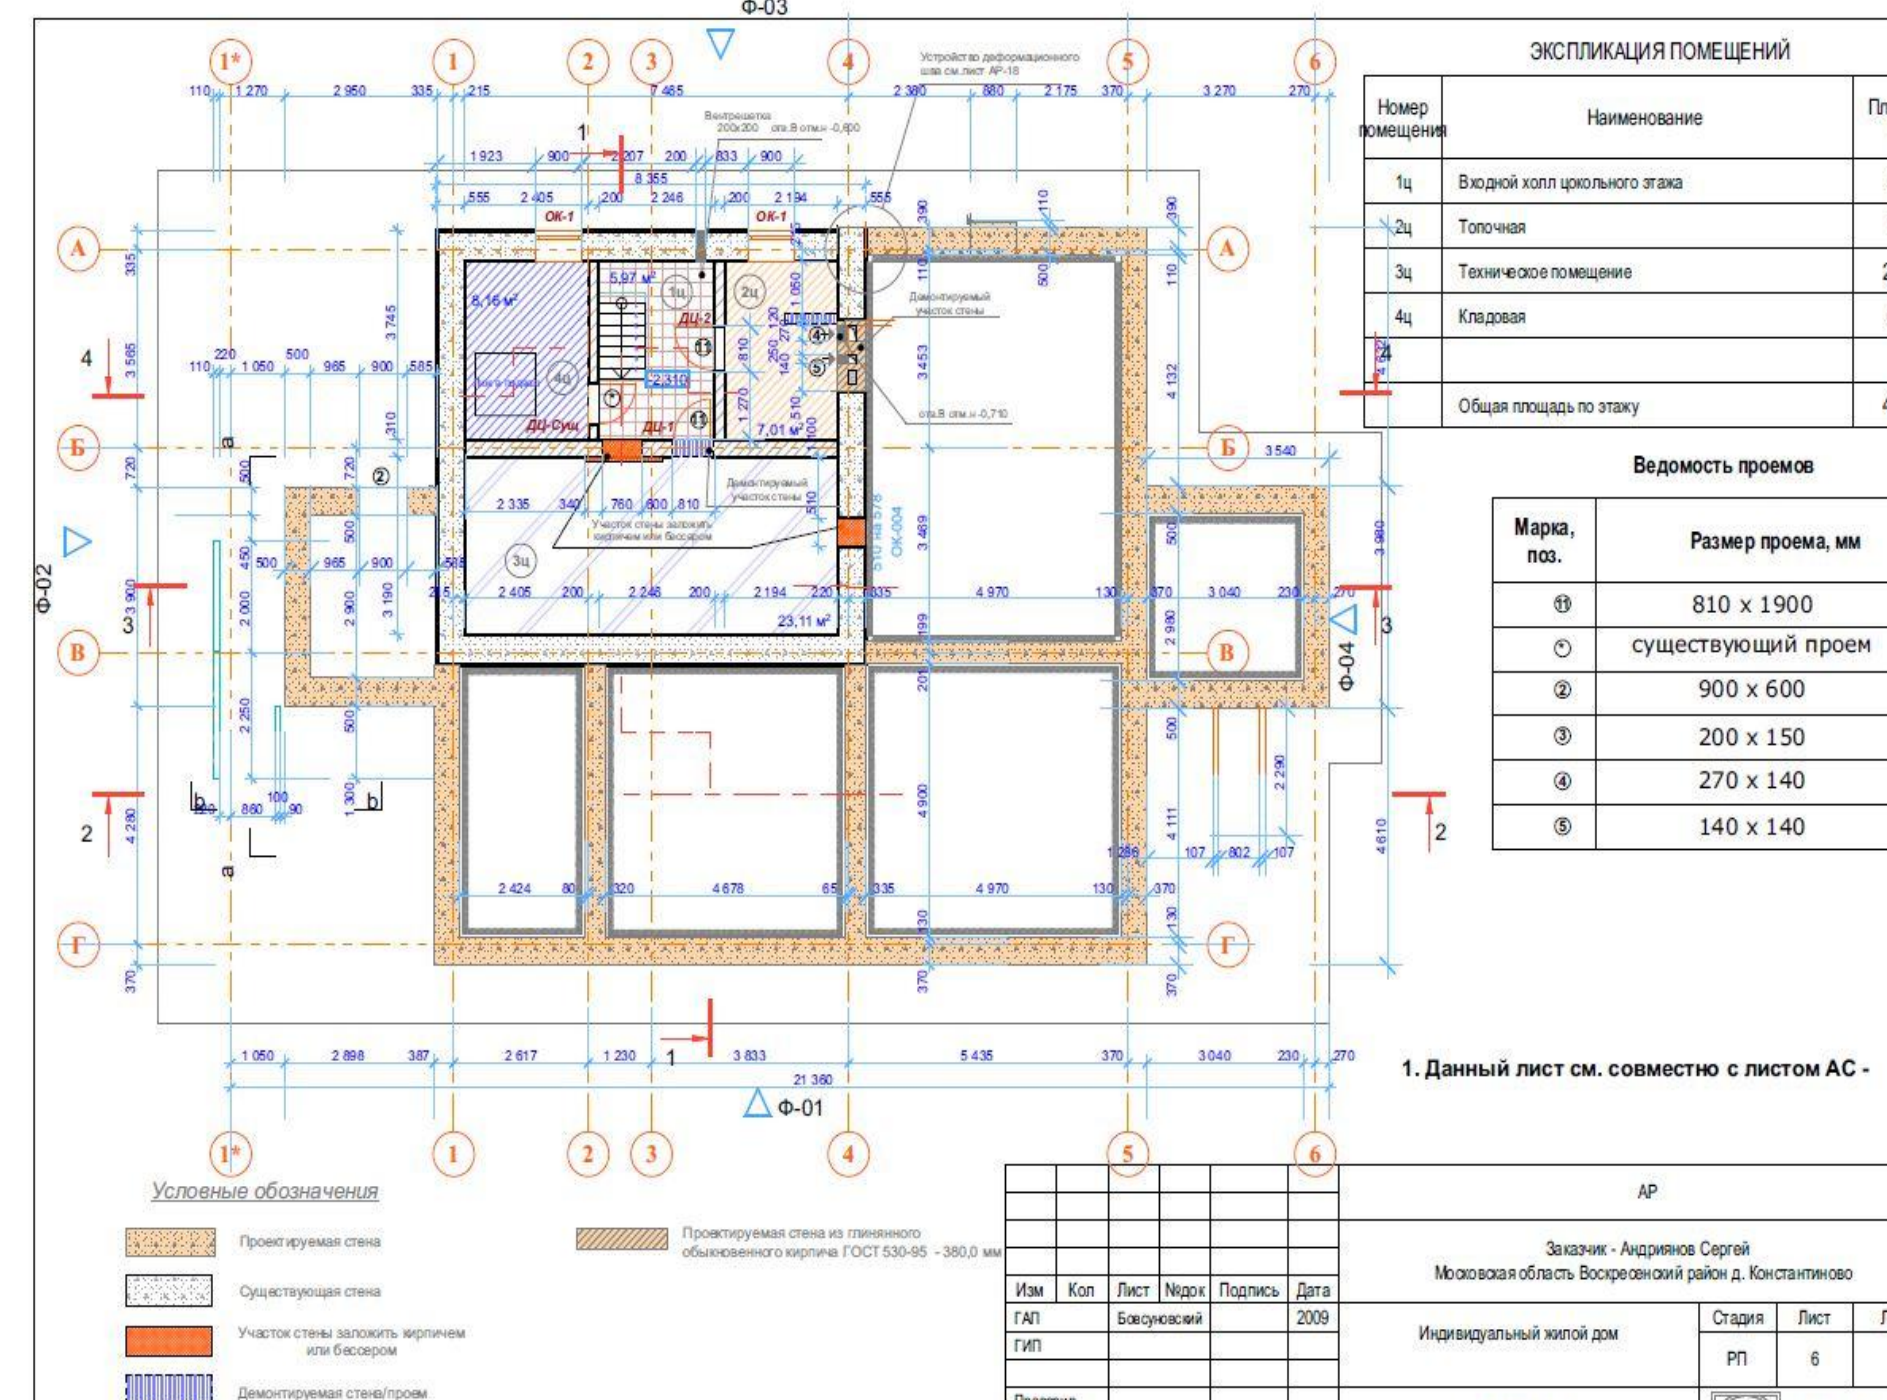

Разрез 4-4

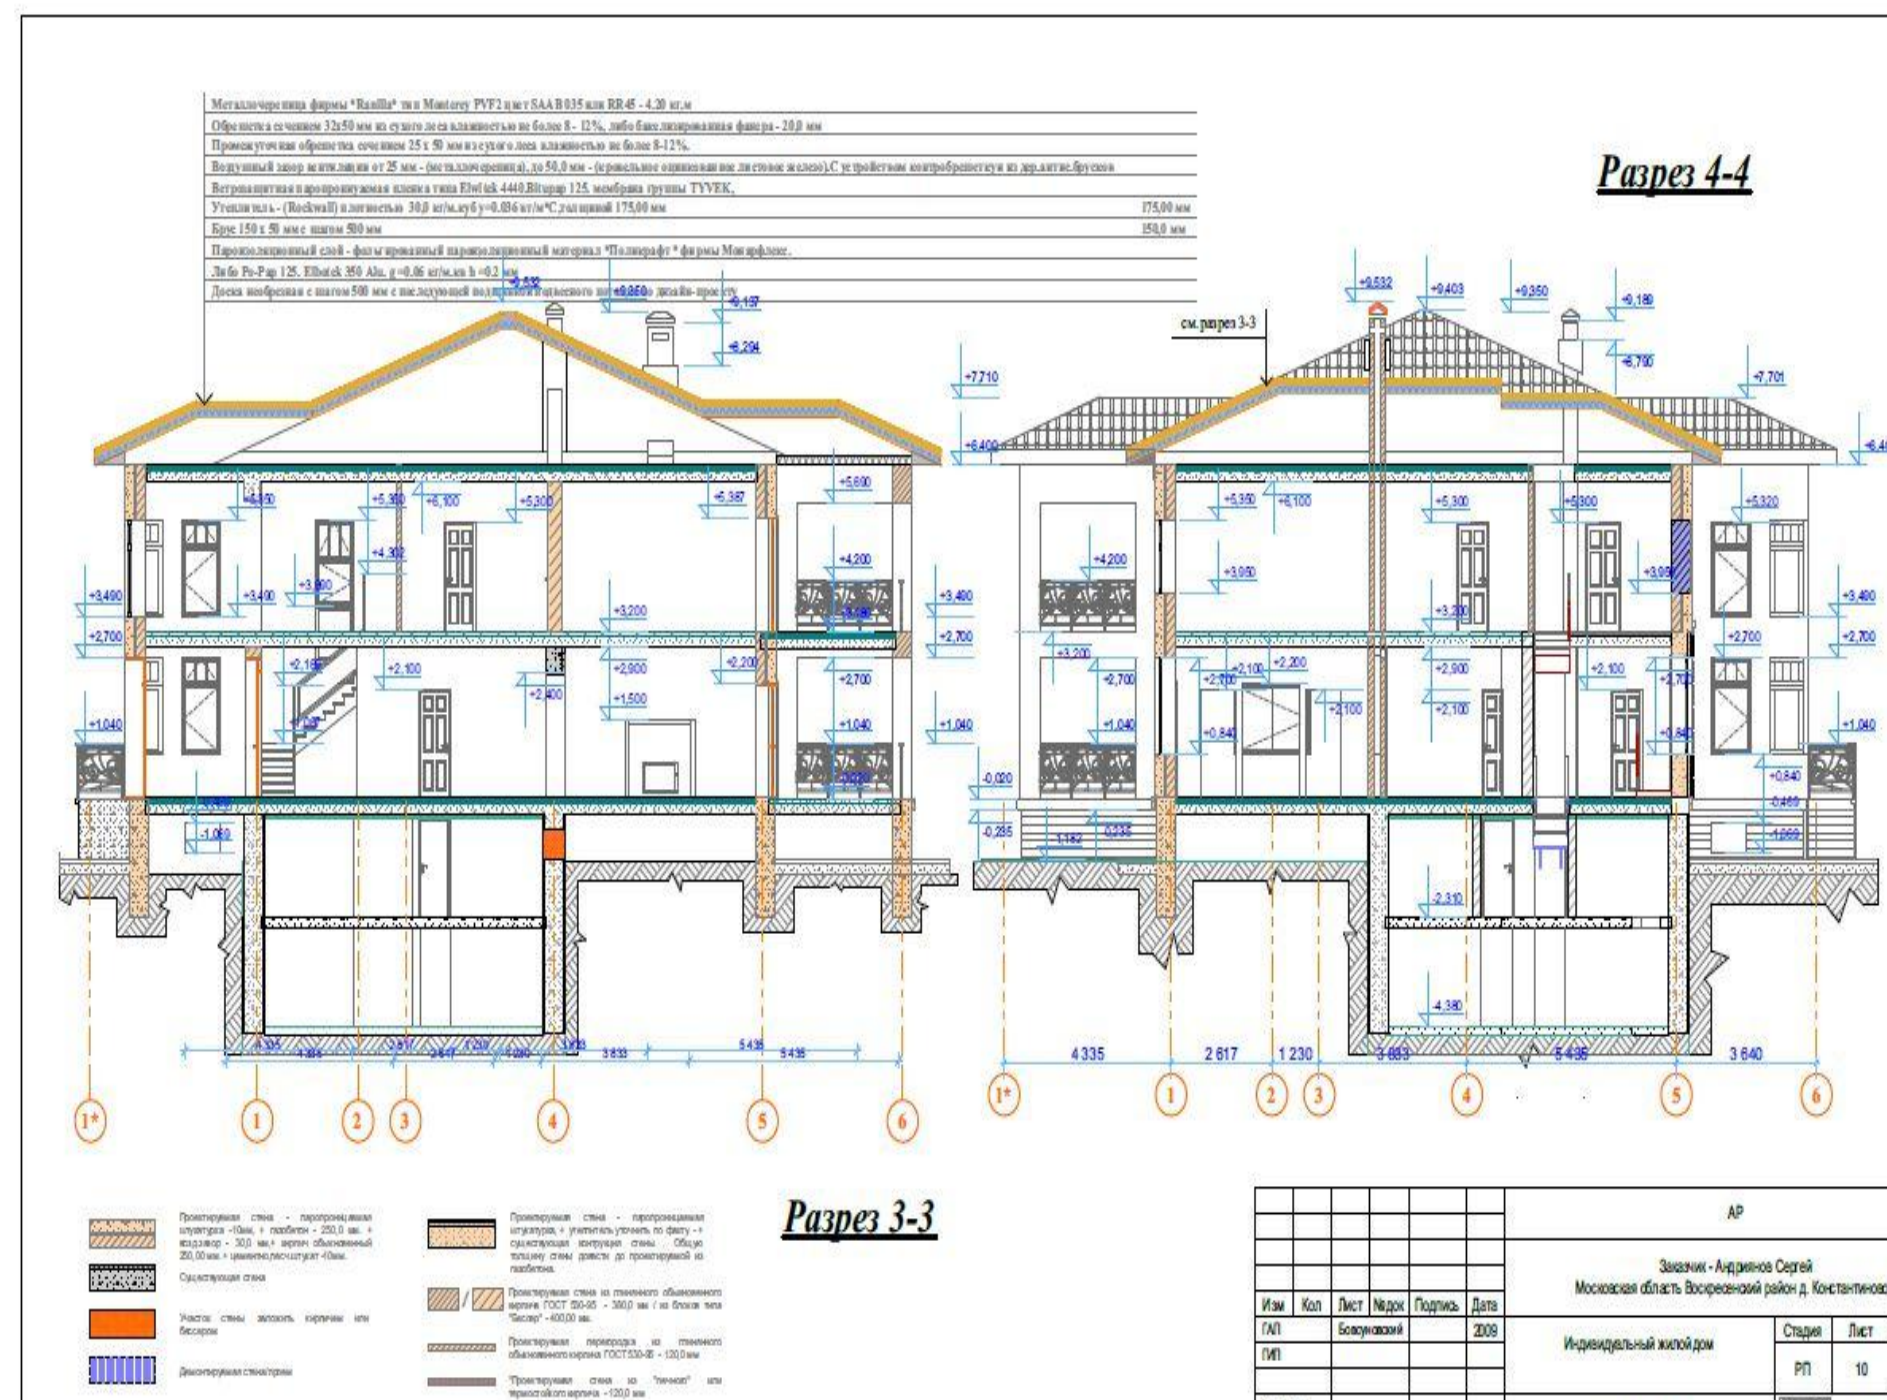



Экспликация помещений


№ п/п	Наименование	Площадь, кв.м
Жилая площадь		34,30
Общая площадь		143,74

Видимость проемов

Марк.	Размер проема, мм
1	810 x 2100 / 910 x 2100
2	270 x 140
3	140 x 140
5	1000 x 2700
6	1310 x 2700
7	1400 x 2150
8	1510 x 2400 / 1510 x 2200
9	1400 x 2150

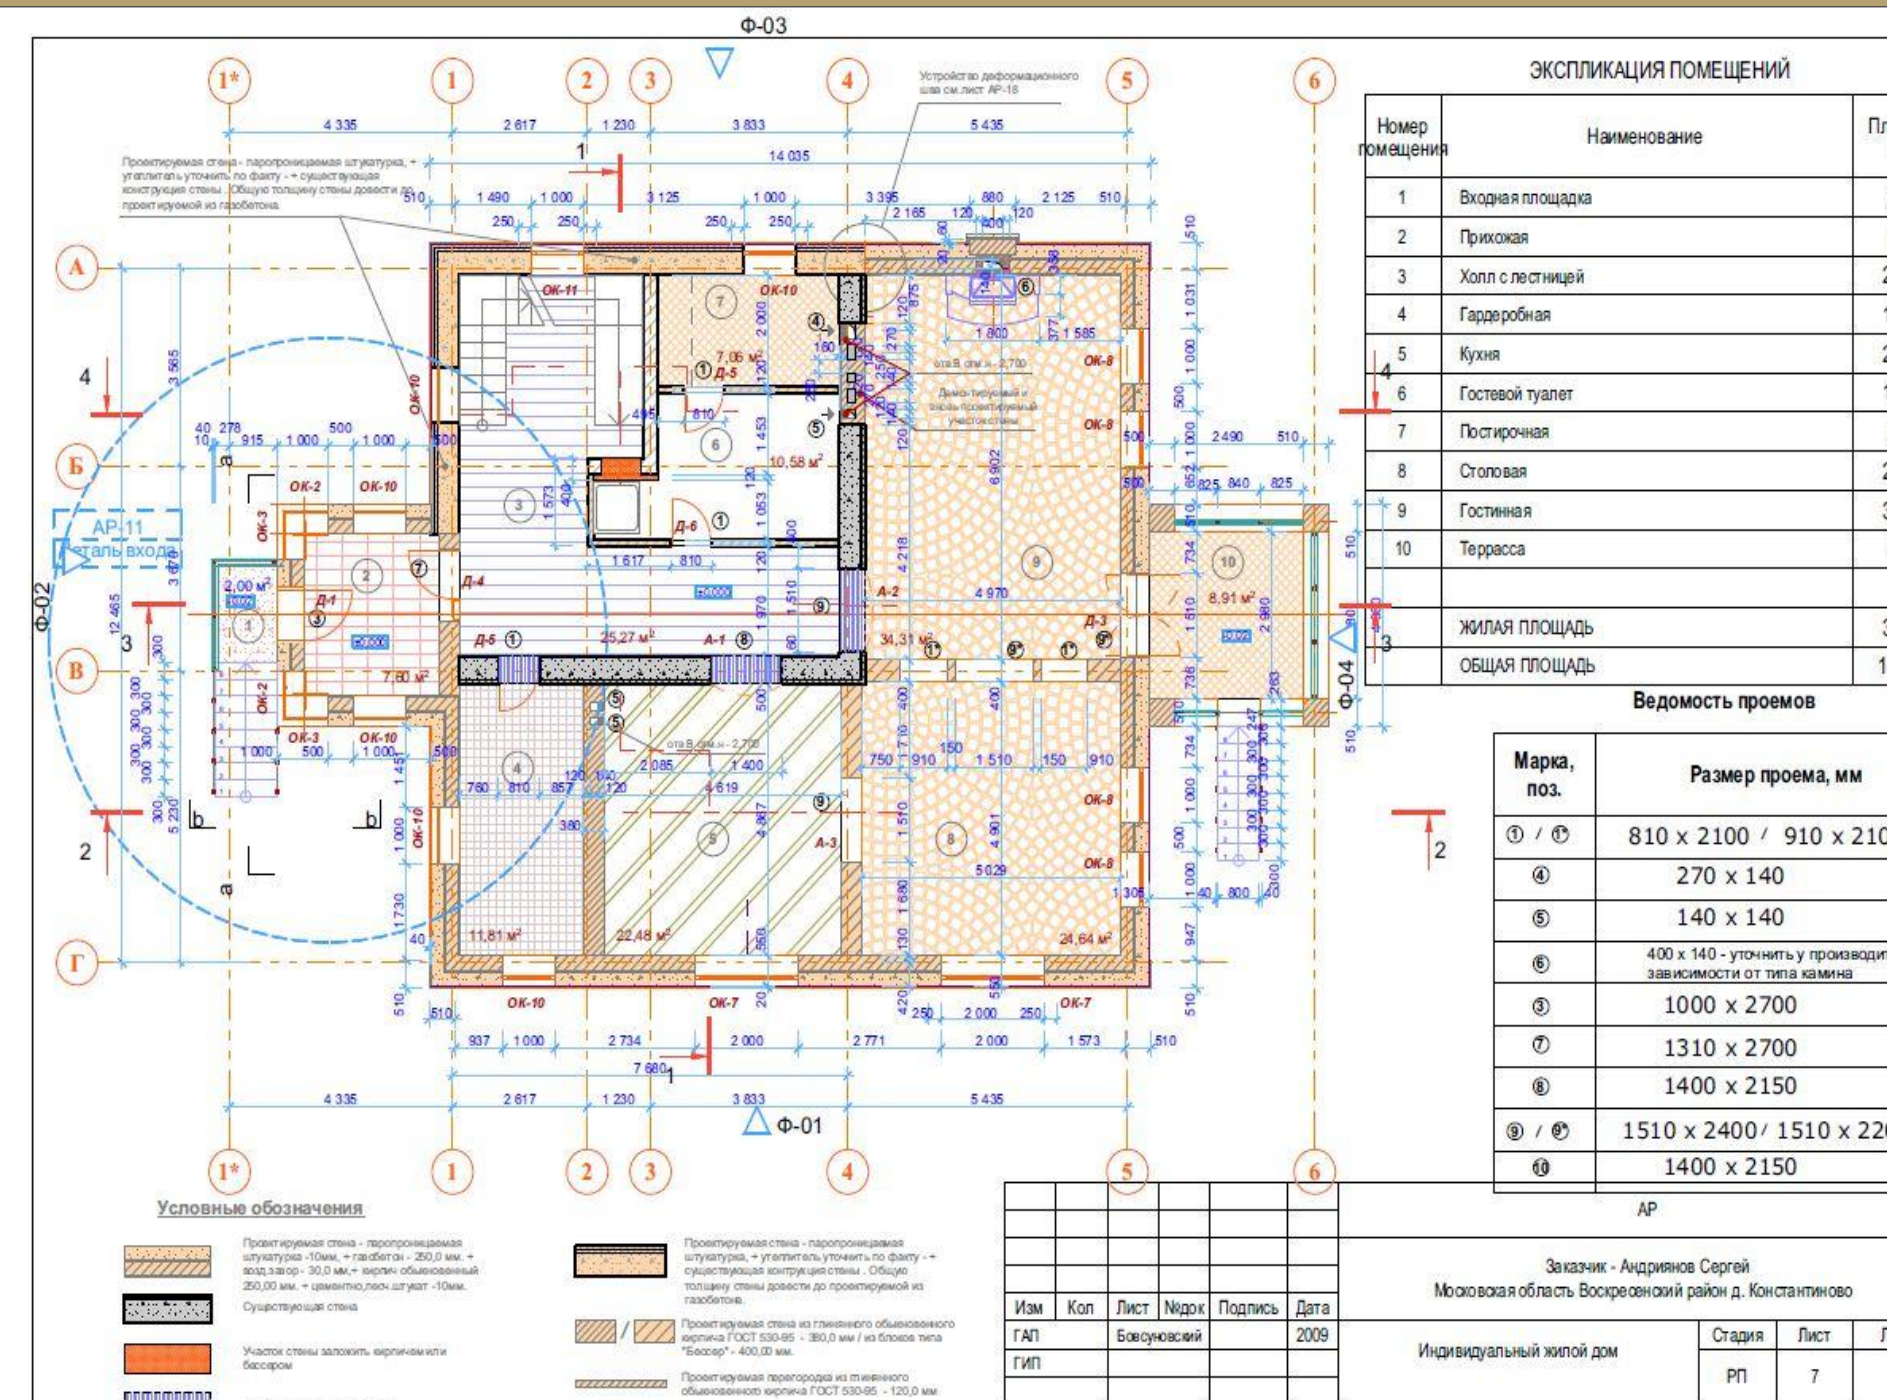



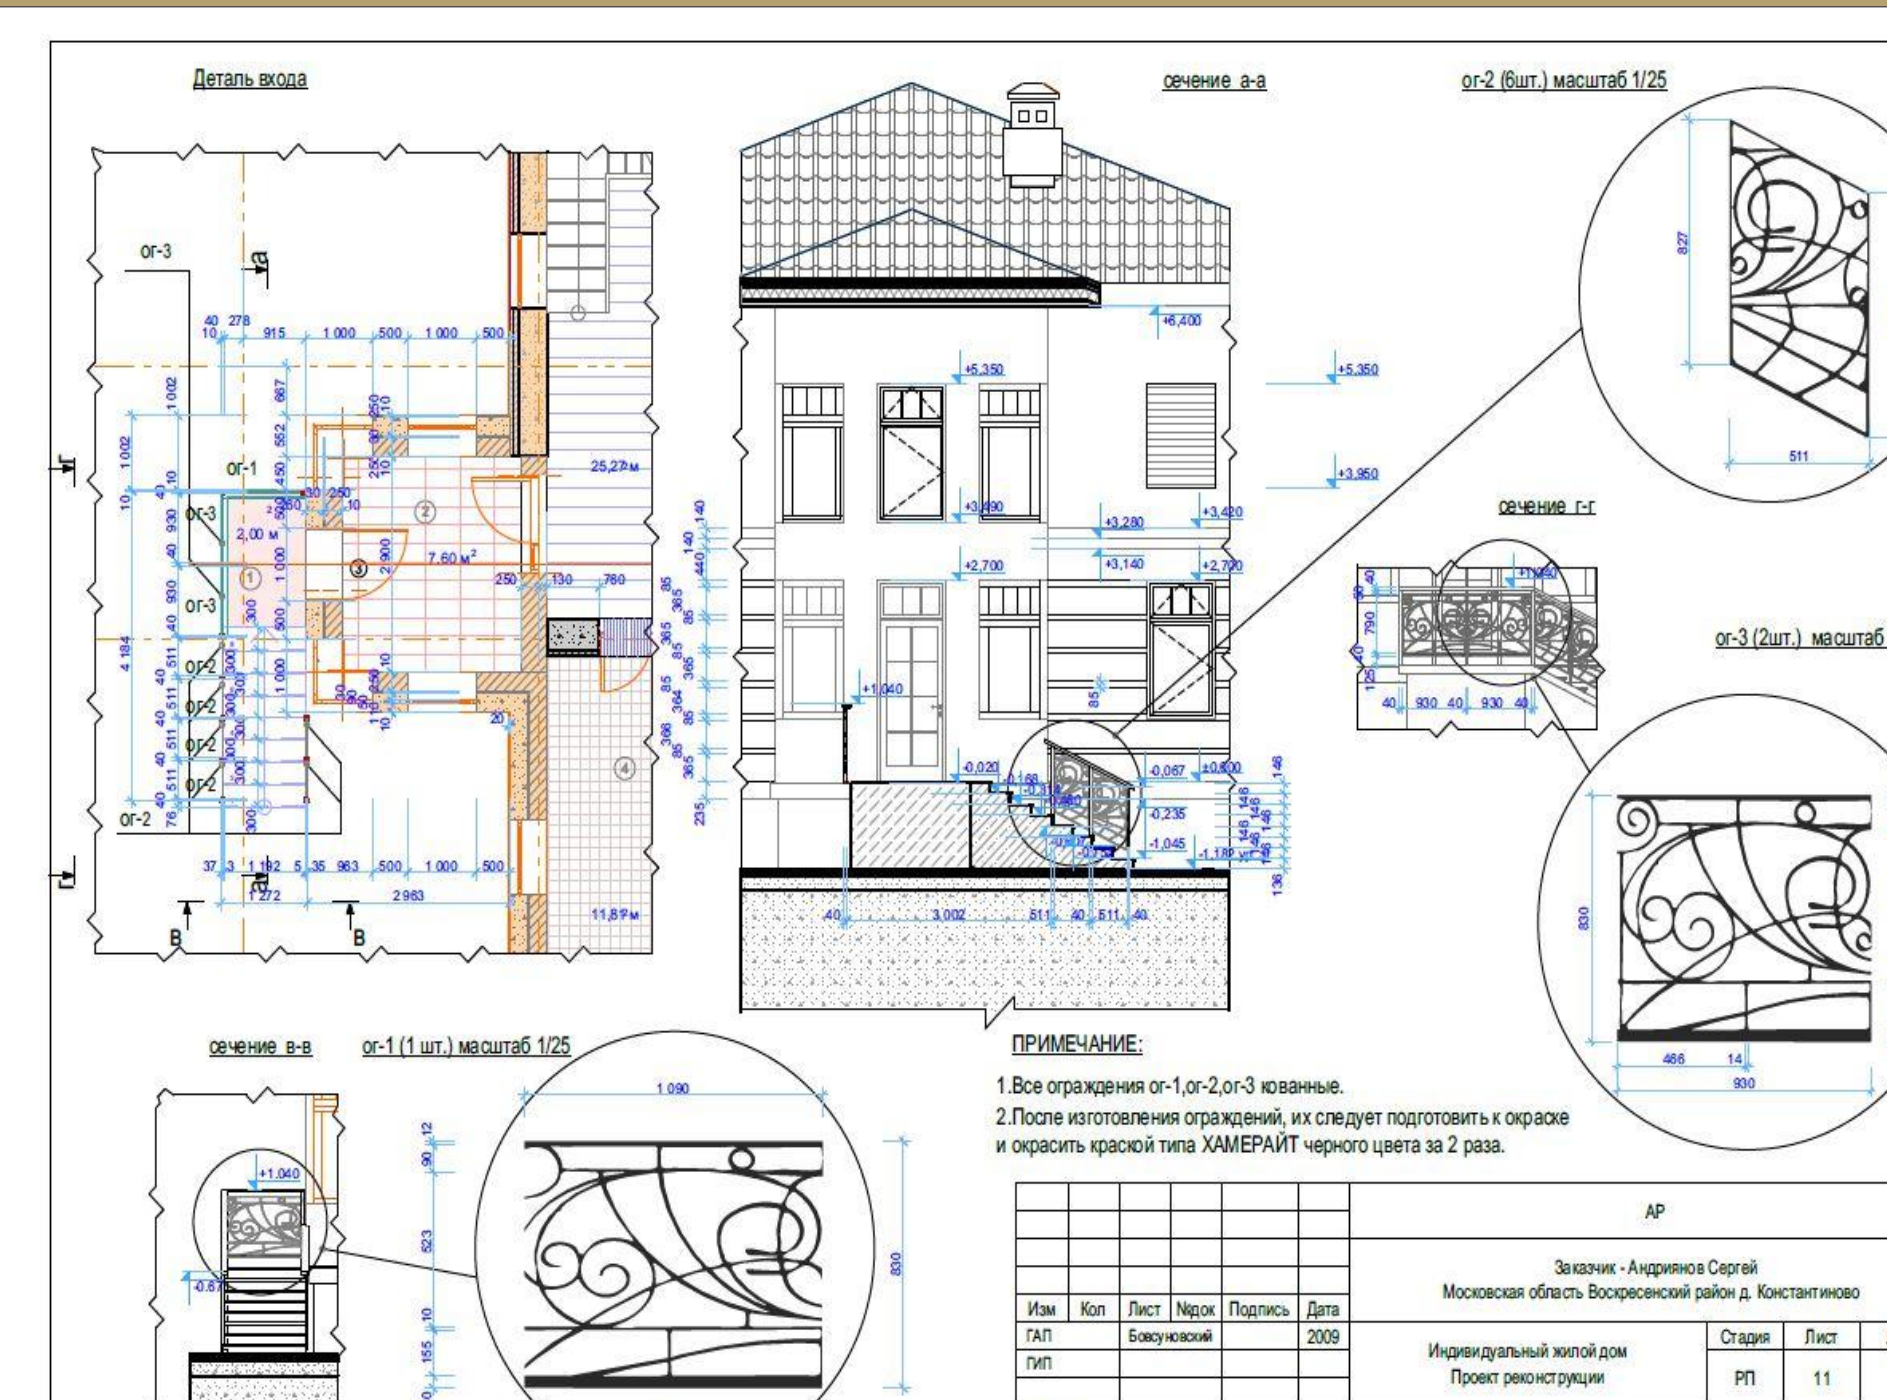


Исполнение швов

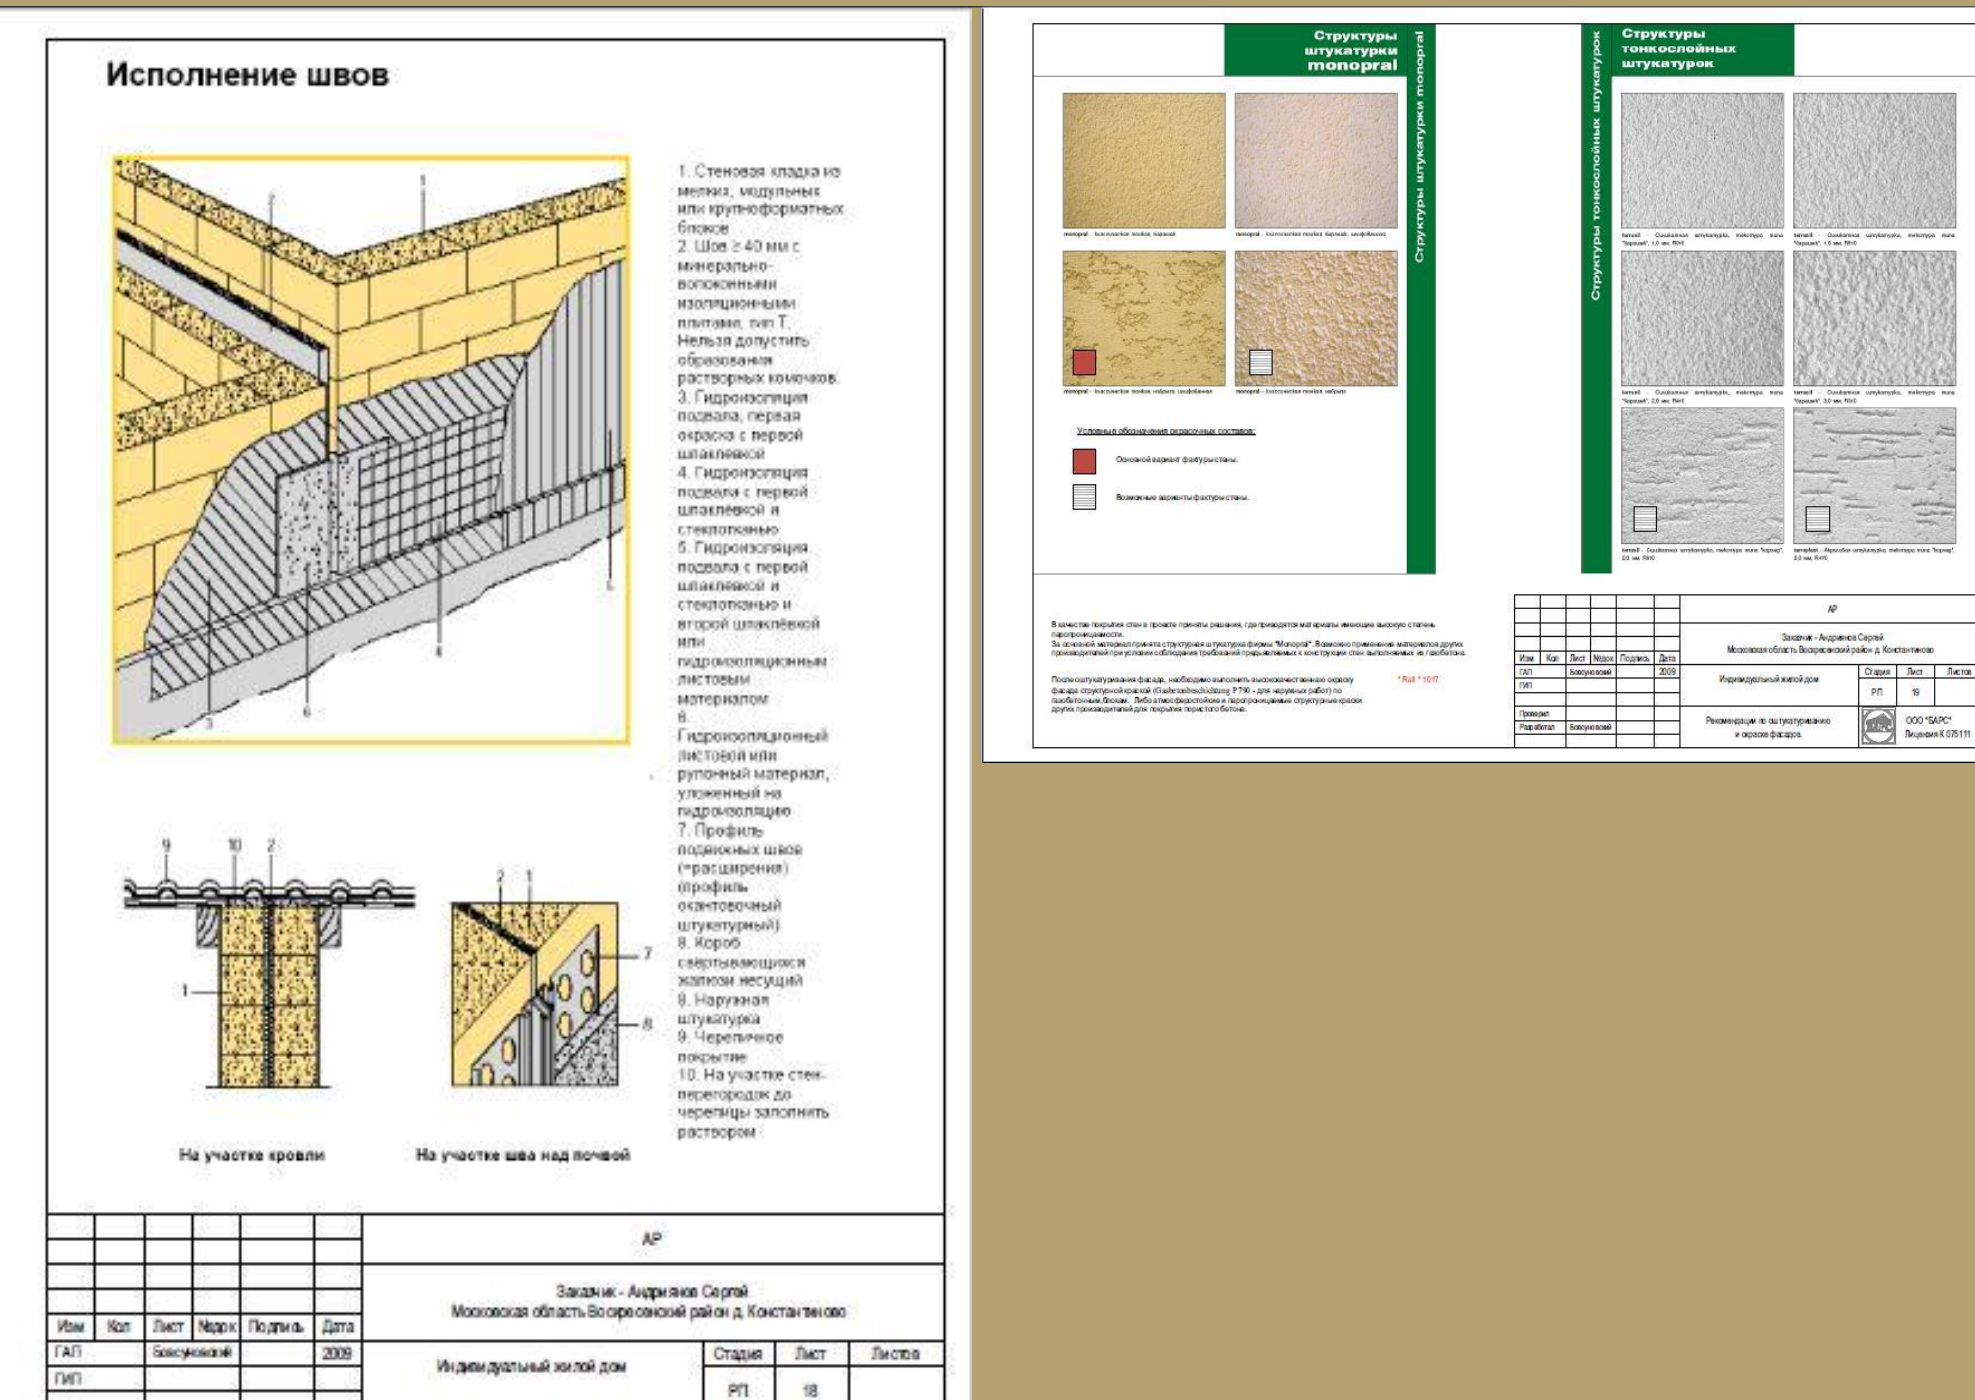





Экспликация помещений

№ п/п	Наименование	Площадь, кв.м
18	Детская комната	22,86
Жилая площадь		82,30
Общая площадь		141,41


Марк.	Размер проема, мм
1	810 x 2100 / 910 x 2100
2	270 x 140
3	140 x 140
5	1000 x 2700
6	1310 x 2700
7	1400 x 2150
8	1510 x 2400
9	1400 x 2150

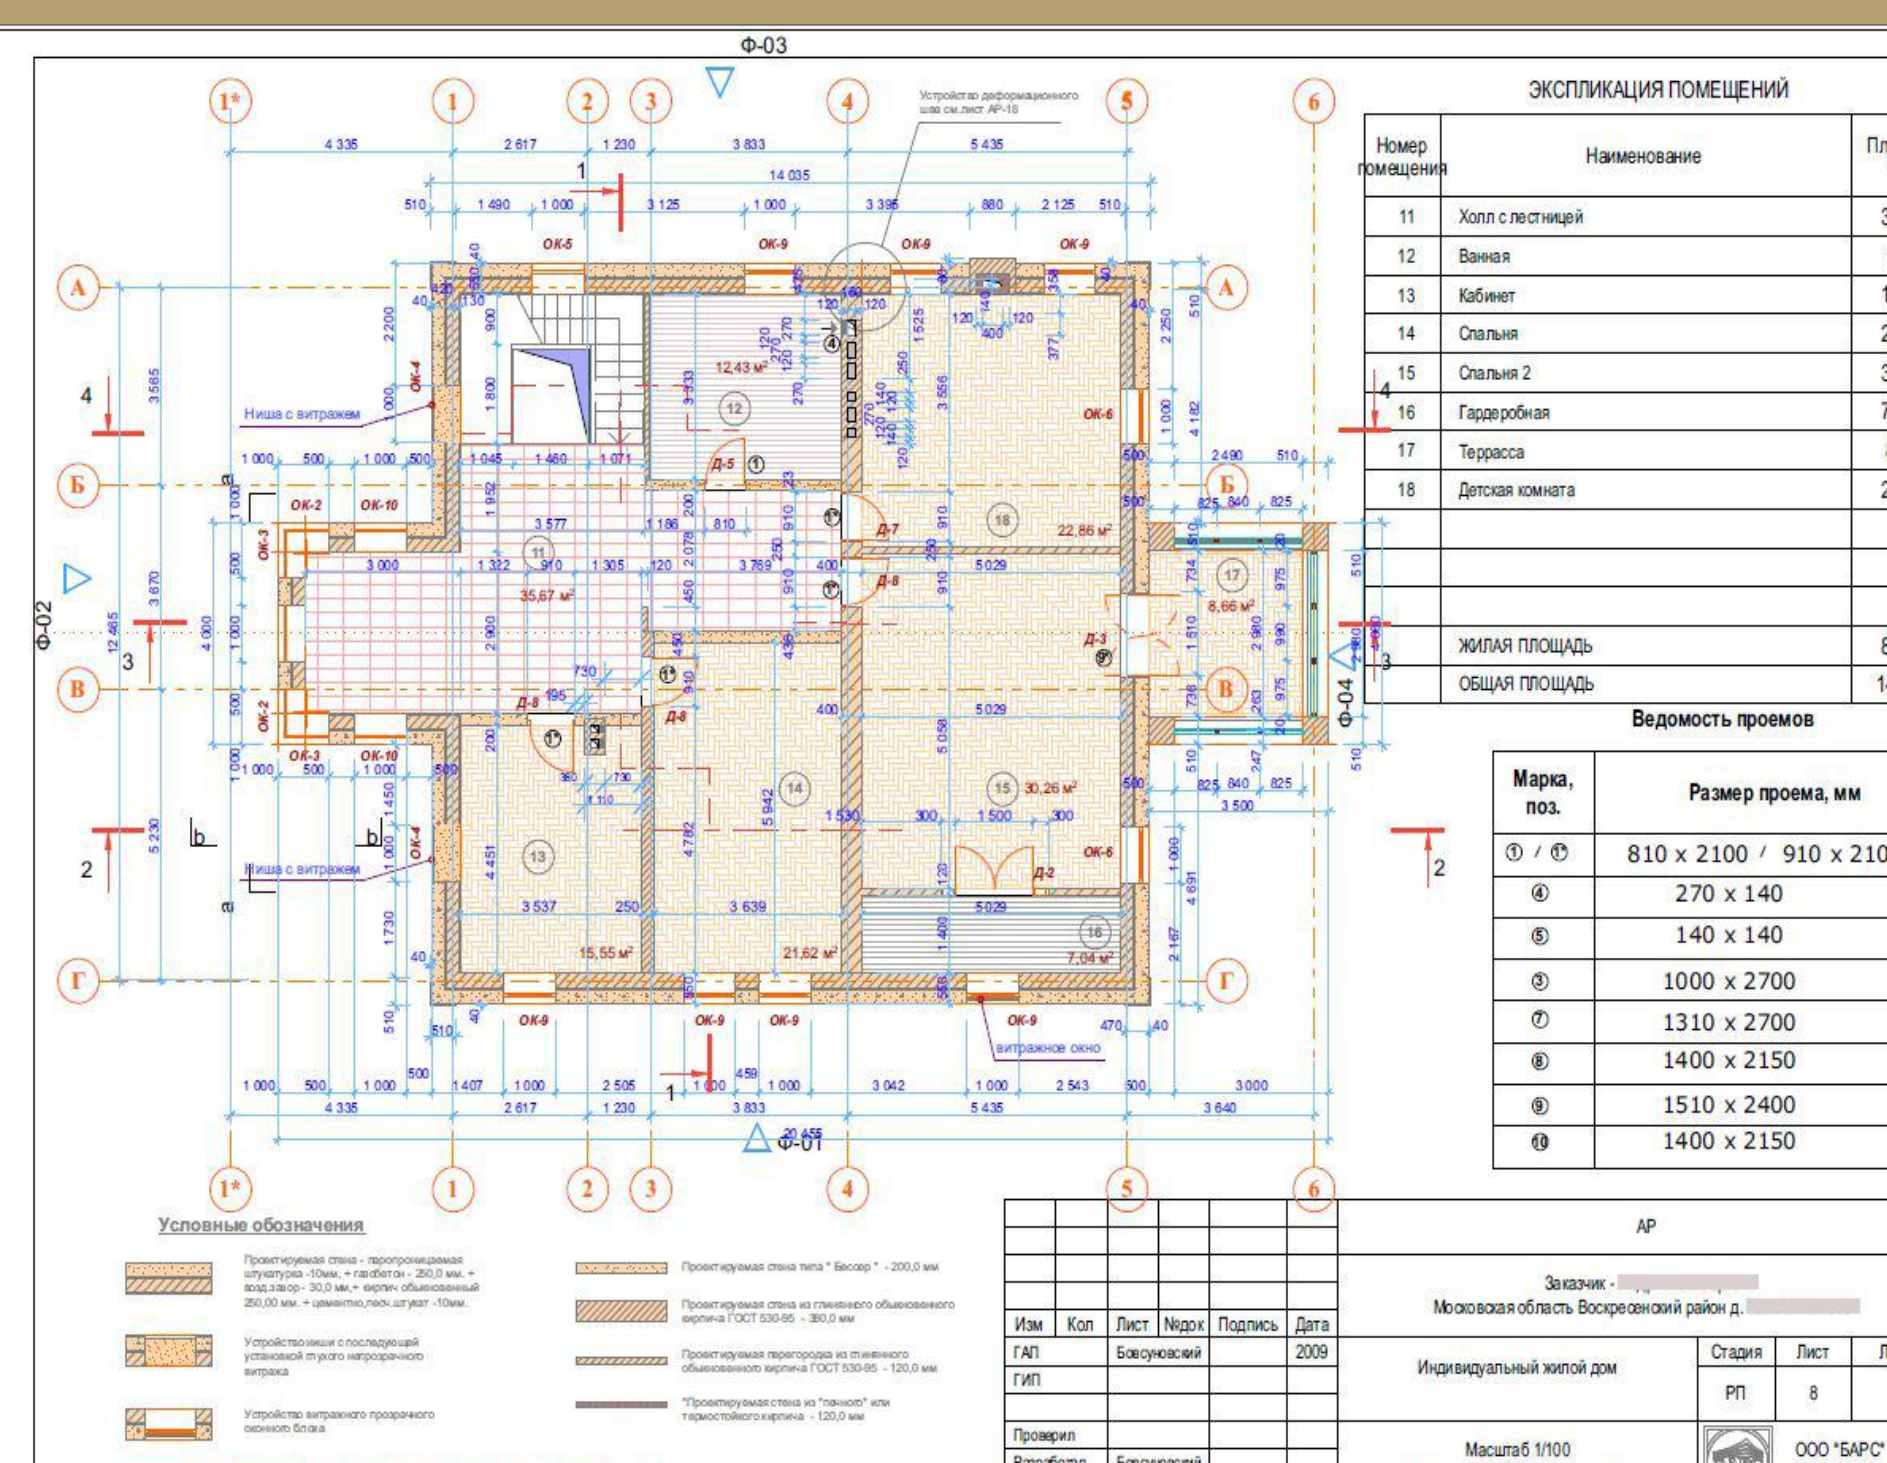



