

Реконструкция здания клиники и пищеблока,
расположенного по адресу: РФ, ЯНАО, г. Надым, 107 км.

1. Исходные данные

Проект электроснабжения здания педиатрического отделения разработан на основании технических условий № _____ от _____ г, выданных _____
технического задания заказчика.

Согласно технических условий электроснабжение клиники и пищеблока осуществляется от РУ-0,4кВ, ПС _____, ф- _____ кВ № _____, КТП № _____ (_____ кВА).

2. Общие сведения

3. Сведения о количестве электроприемников, их установленной и расчетной мощности.

Потребителями электроэнергии являются:

- рабочее, аварийное, эвакуационное и дежурное освещение;
- бытовые розетки;
- технологическое оборудование;
- системы приточно-вытяжной вентиляции;
- система дымоудаления;

- уровень напряжения – 0,4кВ
- установленная мощность – 429,5кВт;
- расчетная мощность – 306,6кВт
- расчетный ток – 518,6А
- средневзвешенный коэффициент мощности – 0,9
- максимальные потери напряжения 1,7%

4. Требования к надежности электроснабжения и качеству электроэнергии.

По степени обеспечения надежности электроснабжения электроприемники данного объекта относятся к II и I категориям.

За качество электроэнергии несет ответственность электроснабжающая организация.

						0166588-01-ЭМ -ПЗ		
<i>Изм.</i>	<i>Кол-во</i>	<i>Лист</i>	<i>№ док.</i>	<i>Подпись</i>	<i>Дата</i>			
						<i>Стадия</i>	<i>Лист</i>	<i>Листов</i>
						ПД	1	4
						000		
						«Промгеострой»		
<i>Исполнил</i>	Выборнов							

Для молниезащиты на плоской кровле укладывается металлическая сетка из круглой стали диаметром 6мм с шагом ячейки 10х10м которая токоотводами соединяется с заземляющим устройством.

9. Сведения о типе, классе проводов и осветительной арматуры.

Силовая и осветительная сети выполнены кабелем ВВГ нг FRLs открыто в кабель-канале.

Так как данный объект относится к детским лечебным учреждениям проектом выбраны светильники со степенью защиты не ниже JP40 и закрытыми лампами.

10. Описание системы рабочего и аварийного освещения.

Проектом предусмотрено рабочее, аварийное, эвакуационное, дежурное и наружное освещение. Светильники выбраны с учетом назначения, среды эксплуатации и указаны на планах. Величины освещенности приняты согласно СП31-110-2003 и «Пособия по проектированию учреждений здравоохранения (к СНиП 2.08.02-89).

Управление рабочим и наружным освещением осуществляется местными выключателями.

Для управления ночным освещением всех палат секции предусматривается один выключатель у поста дежурной медицинской сестры.

Эвакуационное освещение предусматривается в коридорах, основных проходах и на лестницах, служащих для эвакуации людей.

Для наружного освещения проектом предусмотрена установка над входными дверями светильников Eta LED.

11. Описание дополнительных и резервных источников электроэнергии.

В качестве резервного источника питания используется существующая дизель-генераторная установка.

12. Ссылочные документы.

ПУЭ – Правила устройства электроустановок.

«Пособия по проектированию учреждений здравоохранения (к СНиП 2.08.02-89).

СП31-110-2003 - Проектирование и монтаж электроустановок жилых и общественных зданий.

						0166588-01-ЭМ -ПЗ	Лист
							3
Изм.	Кол-во	Лист	№ док.	Подпись	Дата		


РД 34.21.122-87 – Инструкция по устройству молниезащиты зданий и сооружений.

СО 153-34.21.122-2003 - Инструкция по устройству молниезащиты зданий, сооружений и промышленных коммуникаций.


						0166588-01-ЭМ -ПЗ	Лист
							4
Изм.	Кол-во	Лист	№ док.	Подпись	Дата		

$P_y = 15,1 \text{ кВт}$ $P_y = 1,4 \text{ кВт}$ $P_y = 7,0 \text{ кВт}$ $P_y = 6,4 \text{ кВт}$ $P_y = 10,0 \text{ кВт}$ $P_y = 20,2 \text{ кВт}$
 $P_p = 12,1 \text{ кВт}$ $P_p = 0,84 \text{ кВт}$ $P_p = 7,0 \text{ кВт}$ $P_p = 3,84 \text{ кВт}$ $P_p = 6,0 \text{ кВт}$ $P_p = 16,16 \text{ кВт}$
 $I_p = 20,0 \text{ А}$ $I_p = 2,0 \text{ А}$ $I_p = 11,6 \text{ А}$ $I_p = 7,3 \text{ А}$ $I_p = 11,4 \text{ А}$ $I_p = 25,84 \text{ А}$

$P_y = 114,92 \text{ кВт}$
 $P_p = 80,5 \text{ кВт}$
 $I_p = 127,4 \text{ А}$



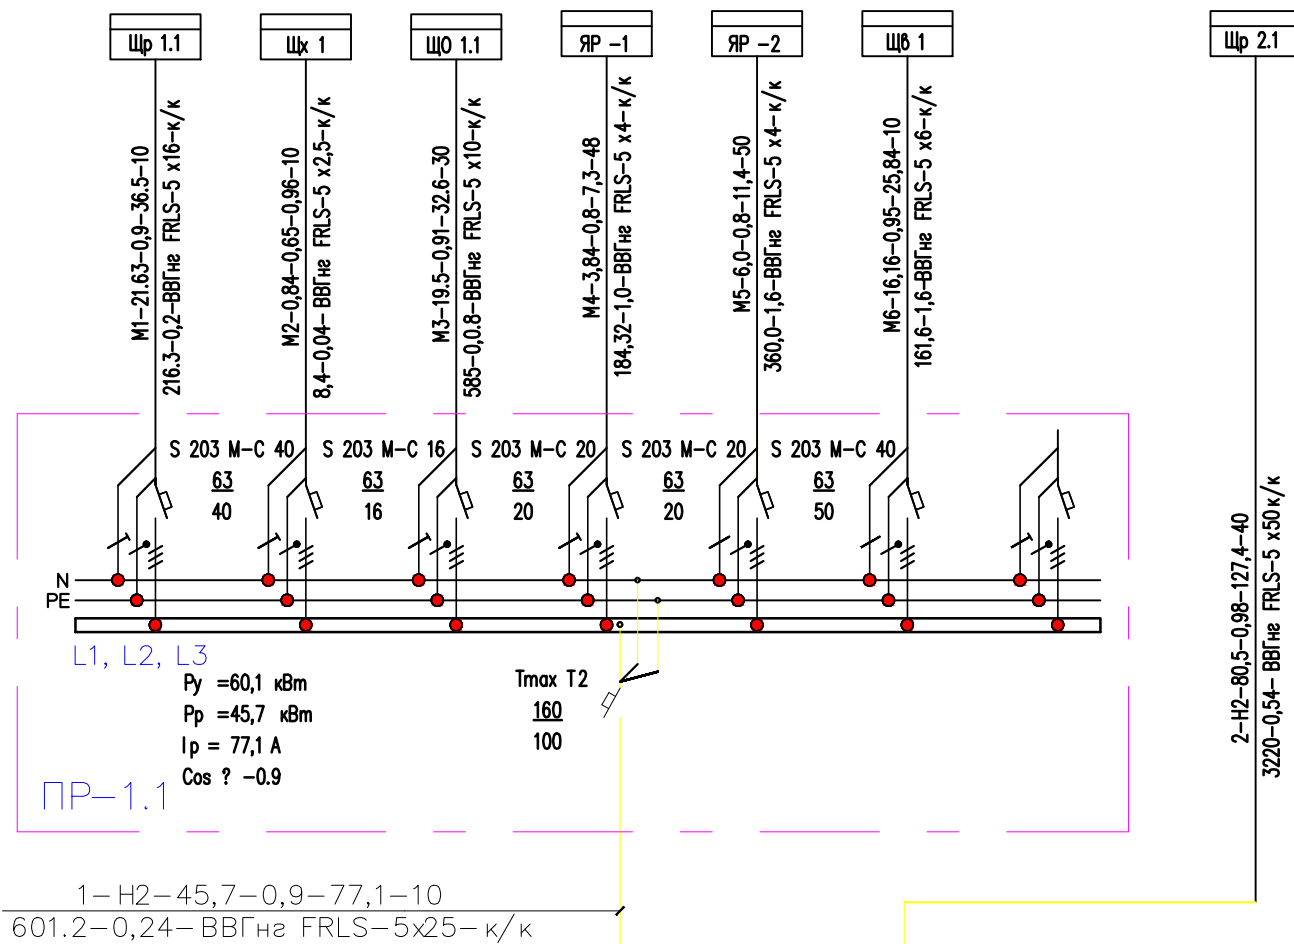


1-H2-45,7-0,9-77,1-10
 601.2-0,24-BBГне FRLS-5x25-к/к

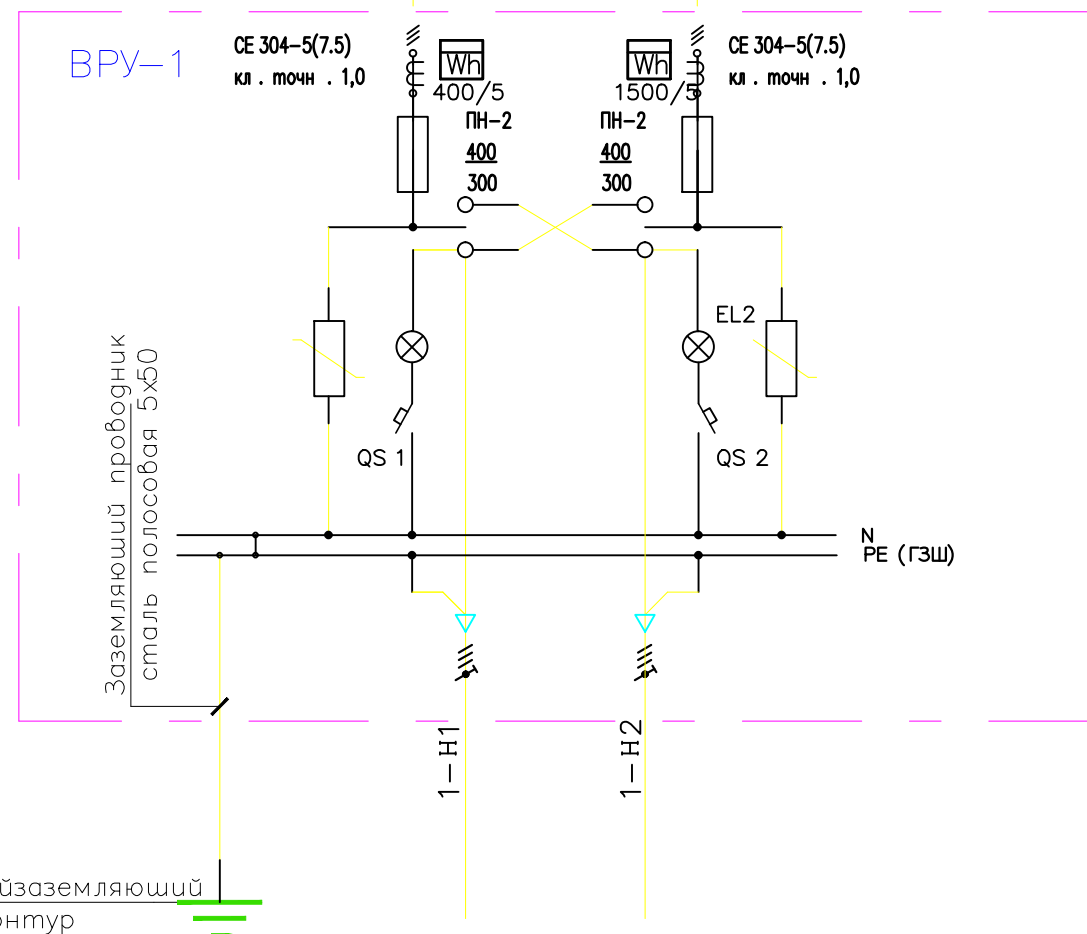

Внешний заземляющий контур


						0166588-01-ЭМ				
						ЯНАО, г. Надым, 107 км				
Изм.	Кол. уч.	Лист	№ док.	Погн.	Дата	Капитальный ремонт здания клиники и пищеблока г. Надым		Стадия	Лист	Листов
						г. Надым		ПД	1	
Разработчик: Выборнов						Схема электрическая принципиальная. ВРУ-1.		ООО "Промгеострой"		

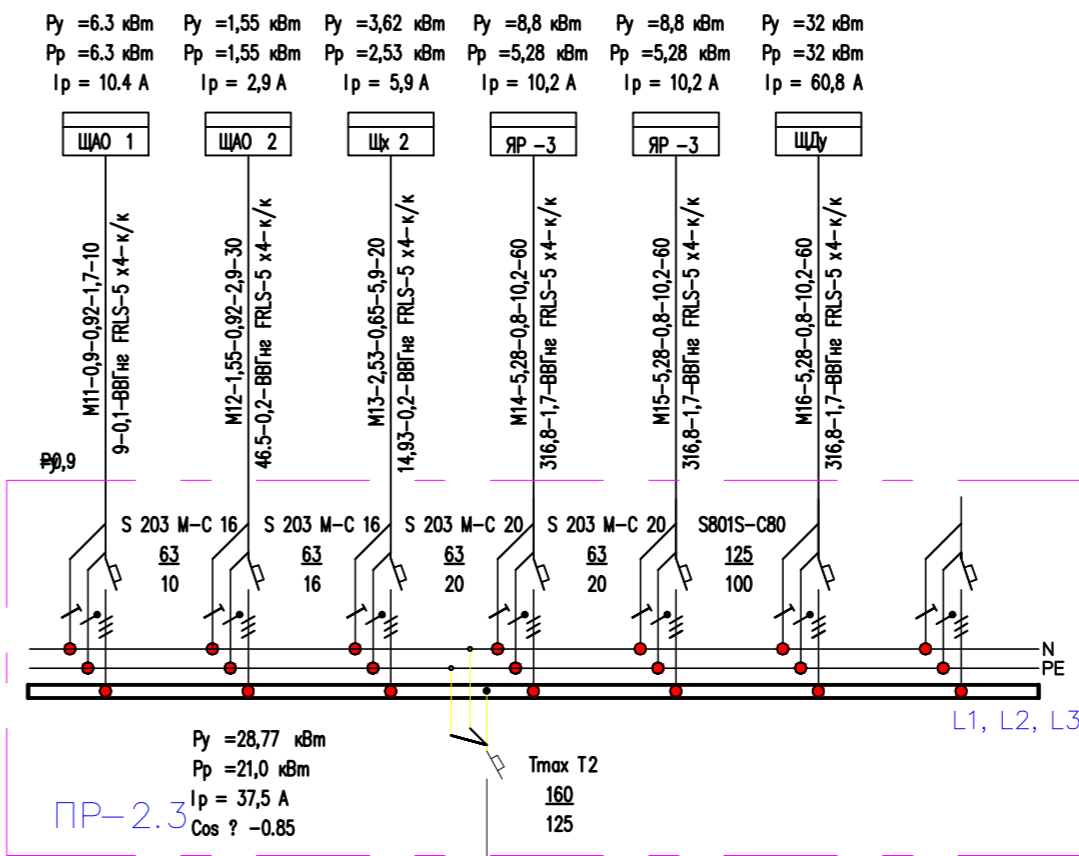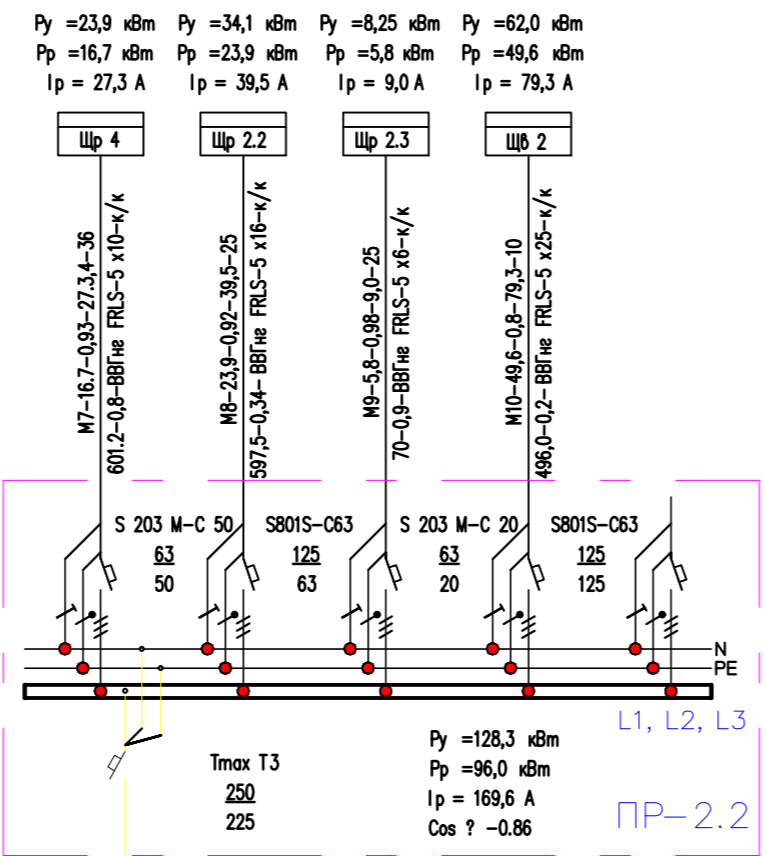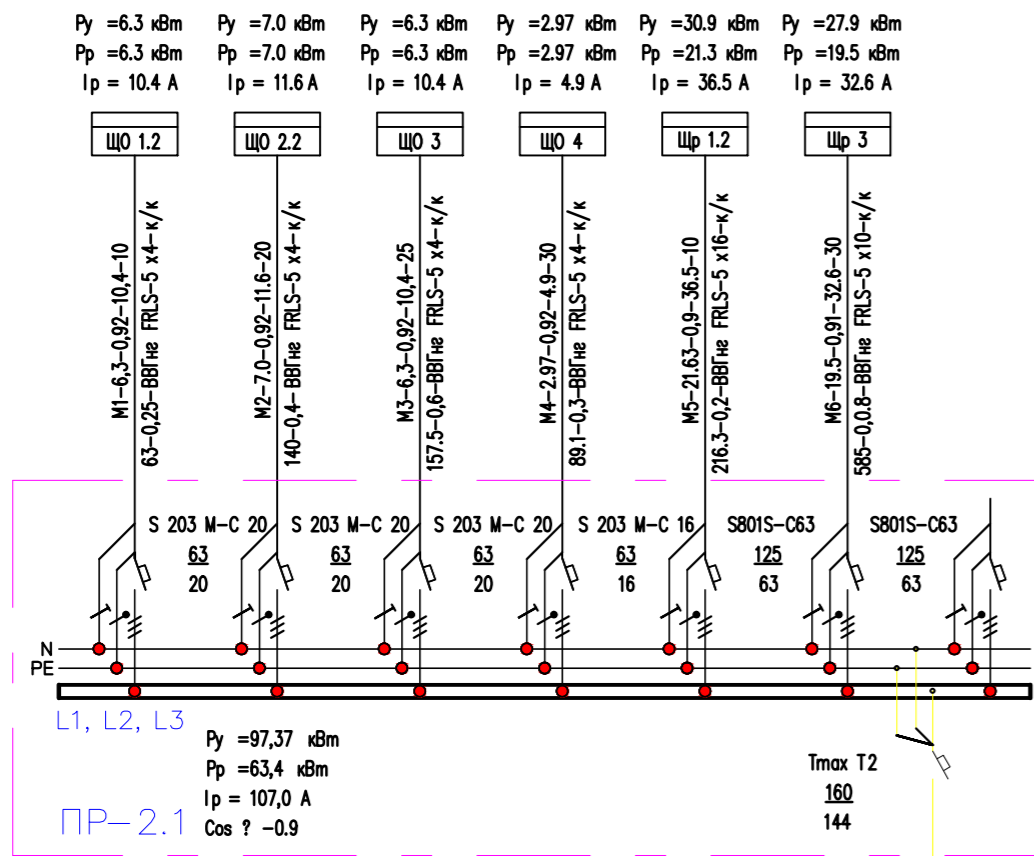

1.1-H2-63,4-0,9-107,0-10
 634-0,18-BBГне FRLS-5x50-к/к


2.1-H2-96,0-0,86-169,6-15
 960,0-0,3-BBГне FRLS-5x70-лоток

3-H2-21,0-0,85-37,5-20
 787,52-0,2-BBГне FRLS-5x25-к/к

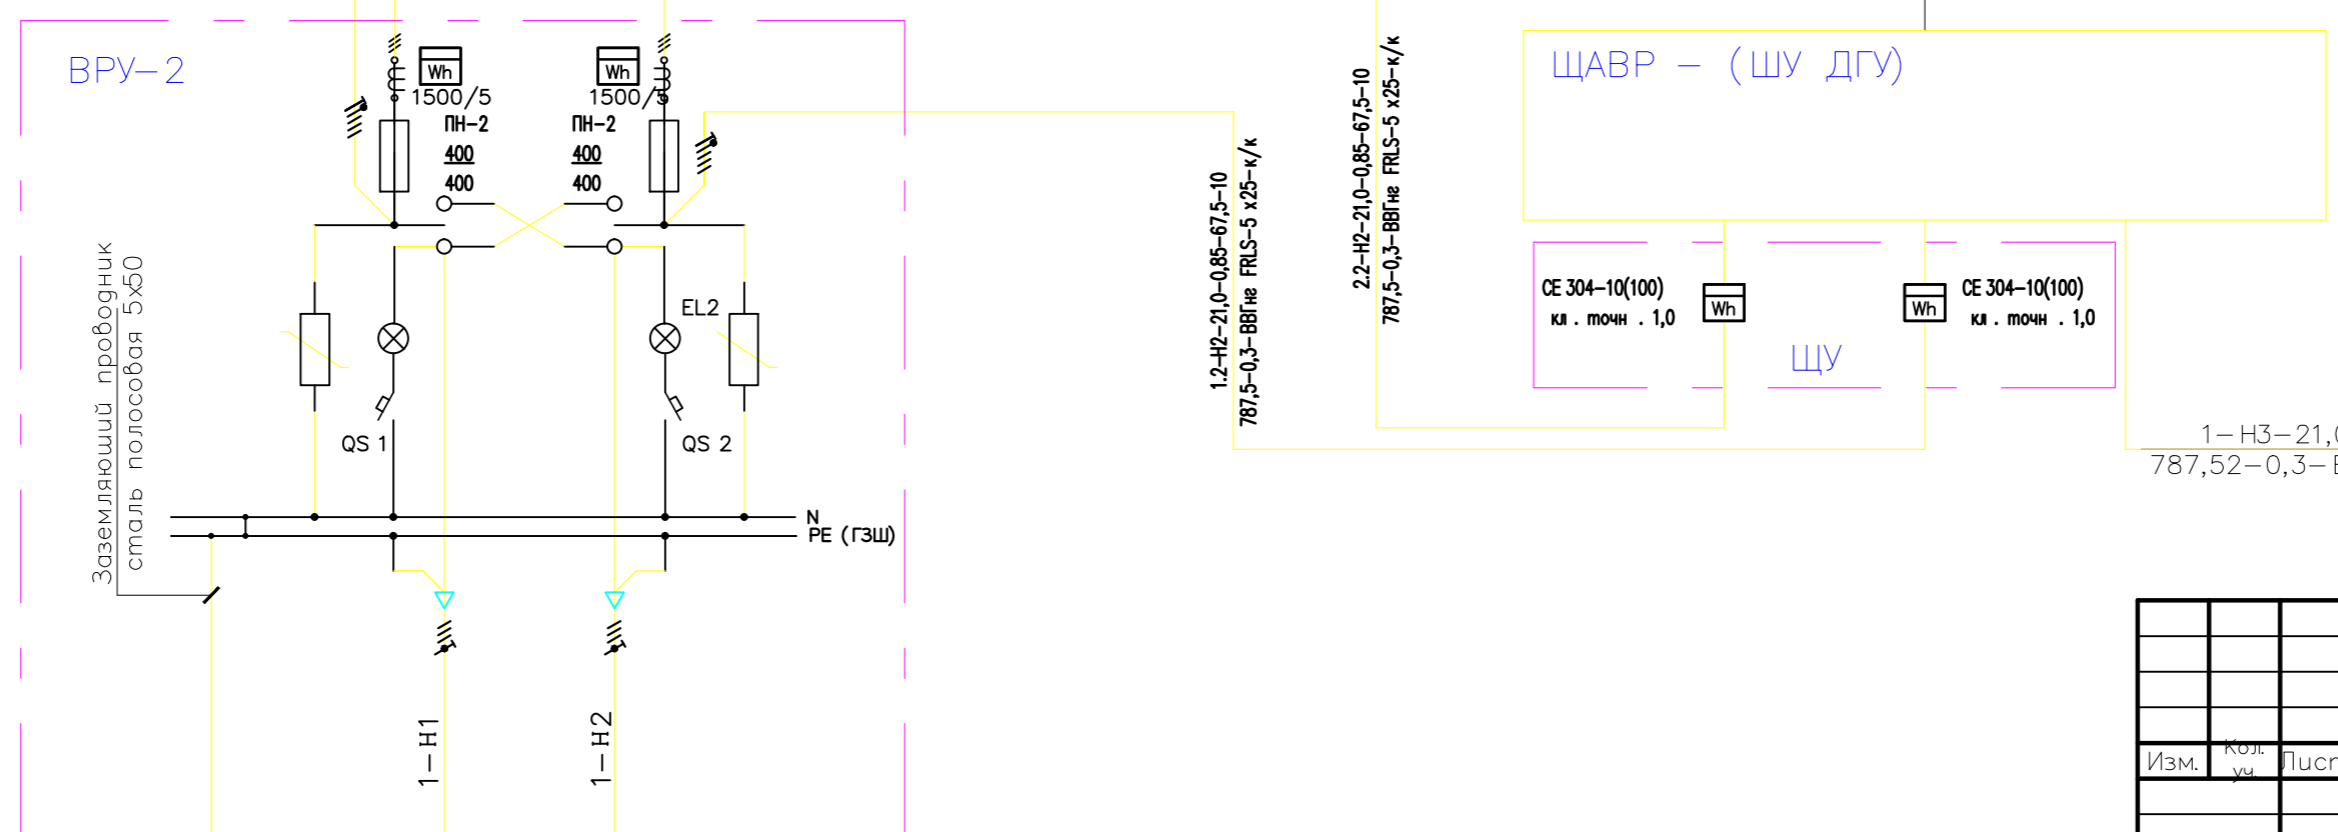

Внешнийземляющий контур


0166588-01-ЭМ				
ЯНАО, г. Надым, 107 км				
Изм.	Кол. уц.	Лист	№ док.	Погн. Дата
Капитальный ремонт здания клиники и пищеблока г. Надым			Стадия	Лист
			ПД	2
Разработчик: Выборнов			000 "Промеэстрой"	

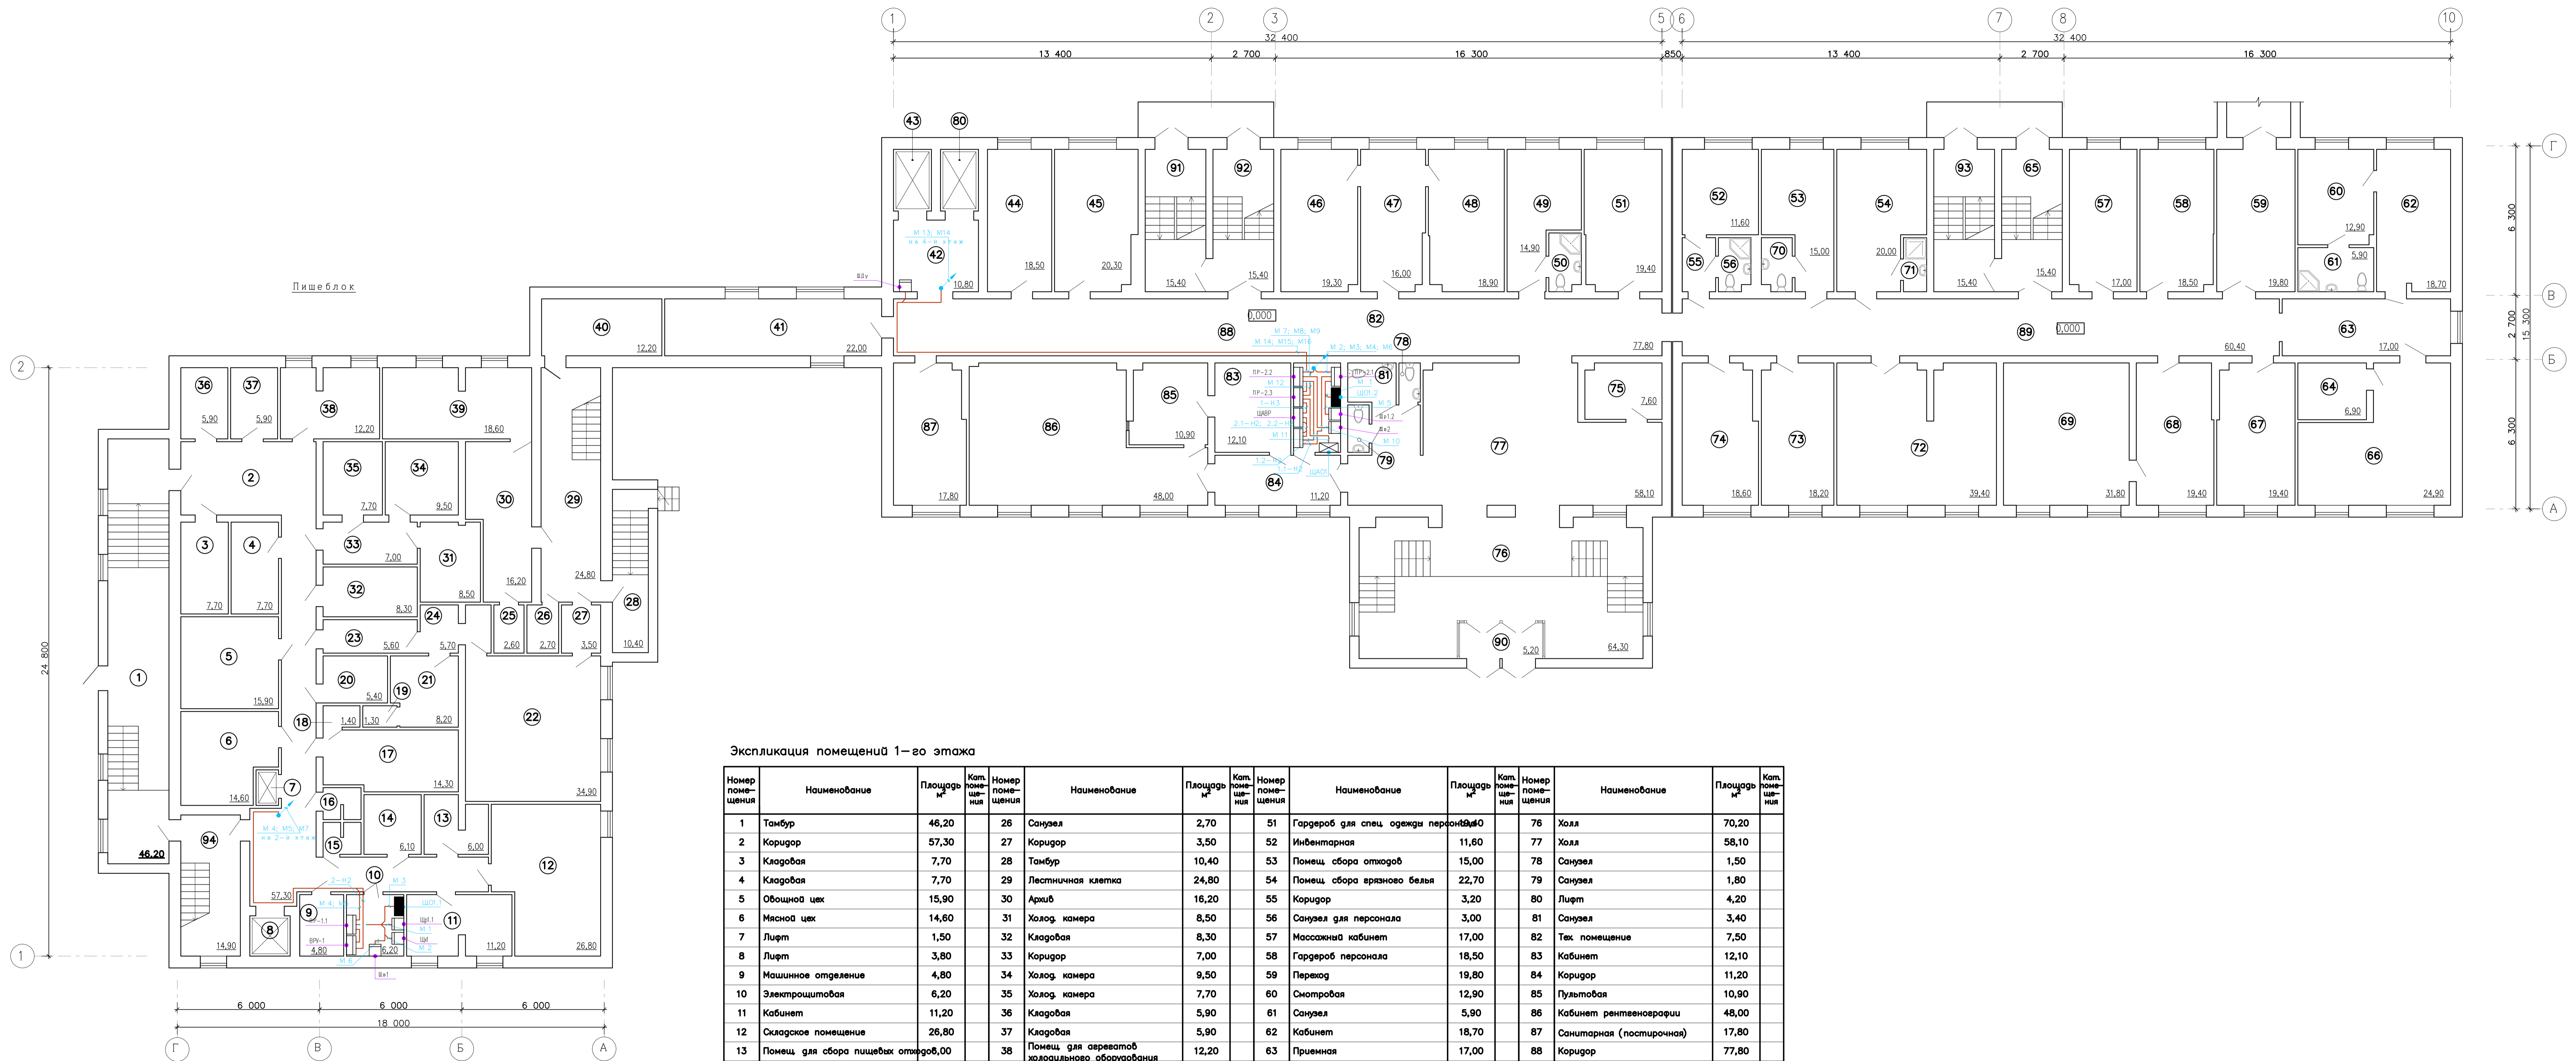

Экспликация помещений 1-го этажа

Номер помещения	Наименование	Площадь м²	Кат. помещения	Номер помещения	Наименование	Площадь м²	Кат. помещения	Номер помещения	Наименование	Площадь м²	Кат. помещения	Номер помещения	Наименование	Площадь м²	Кат. помещения
1	Тамбур	46,20		26	Санузел	2,70		51	Гардероб для спец. одежды персонала	14,90		76	Холл	70,20	
2	Коридор	57,30		27	Коридор	3,50		52	Инвентарная	11,60		77	Холл	58,10	
3	Кладовая	7,70		28	Тамбур	10,40		53	Помещ. сбора отходов	15,00		78	Санузел	1,50	
4	Кладовая	7,70		29	Лестничная клетка	24,80		54	Помещ. сбора вязного белья	22,70		79	Санузел	1,80	
5	Общ. цех	15,90		30	Ариб	16,20		55	Коридор	3,20		80	Лифт	4,20	
6	Мясной цех	14,60		31	Холод. камера	8,50		56	Санузел для персонала	3,00		81	Санузел	3,40	
7	Лифт	1,50		32	Кладовая	8,30		57	Массажный кабинет	17,00		82	Тех. помещение	7,50	
8	Лифт	3,80		33	Коридор	7,00		58	Гардероб персонала	18,50		83	Кабинет	12,10	
9	Машинное отделение	4,80		34	Холод. камера	9,50		59	Переход	19,80		84	Коридор	11,20	
10	Электрощитовая	6,20		35	Холод. камера	7,70		60	Смотровая	12,90		85	Пультовая	10,90	
11	Кабинет	11,20		36	Кладовая	5,90		61	Санузел	5,90		86	Кабинет рентгенографии	48,00	
12	Складское помещение	28,80		37	Кладовая	5,90		62	Кабинет	18,70		87	Санитарная (постирочная)	17,80	
13	Помещ. для сбора пищевых отходов	8,00		38	Помещ. для асептической заливки оборудования	12,20		63	Приемная	17,00		88	Коридор	77,80	
14	Кладовая	6,10		39	Помещ. для асептической заливки оборудования	18,60		64	Кухня кабинета физиолечения	6,90		89	Коридор	60,40	
15	Инвентарная	2,10		40	Подсобное	12,20		65	Лестничная клетка	15,40		90	Тамбур	5,20	
16	Санузел	2,10		41	Бытовое	22,00		66	Кабинет физиолечения	24,90		91	Лестничная клетка	15,40	
17	Раздевалка	14,30		42	Лифтовый холл	10,80		67	Кабинет невролога, педиатра	19,70		92	Лестничная клетка	15,40	
18	Душевая	1,40		43	Лифт	4,20		68	Кабинет логопеда и психолога	19,40		93	Лестничная клетка	15,40	
19	Кладовая	1,30		44	Гардероб для верхней одежды персонала	18,50		69	Сенсорная комната	31,80		94	Лестничная клетка	14,90	
20	Яйцевая	5,40		45	Тех. помещение	20,30		70	Подсобное помещение	2,80					
21	Кладовая	8,20		46	Кабинет приемного отделения	19,30		71	Подсобное помещение	2,20					
22	Помещение приема пищи персонала	34,20		47	Кабинет приемного отделения	16,00		72	Кабинет ЛФК	39,40					
23	Коридор	5,60		48	Кабинет приемного отделения	18,90		73	Монтессорная комната	18,20					
24	Моечная	5,70		49	Санпропускник	14,90		74	Стоматологический кабинет	18,60					
25	Кладовая	2,60		50	Санитарная комната	3,30		75	Помещение персонала	7,60					


					0166588-01-ЭМ				
					ЯНАО, г. Ноябрьск, 107 км				
					Капитальный ремонт здания клиники и пищеблока г. Ноябрьск				
					Этажи: Лист 3				
					Листов: 3				
					Разработчик: Эльборнов				
					План силовой сети 1-го этажа				
					ООО "Промвострой"				

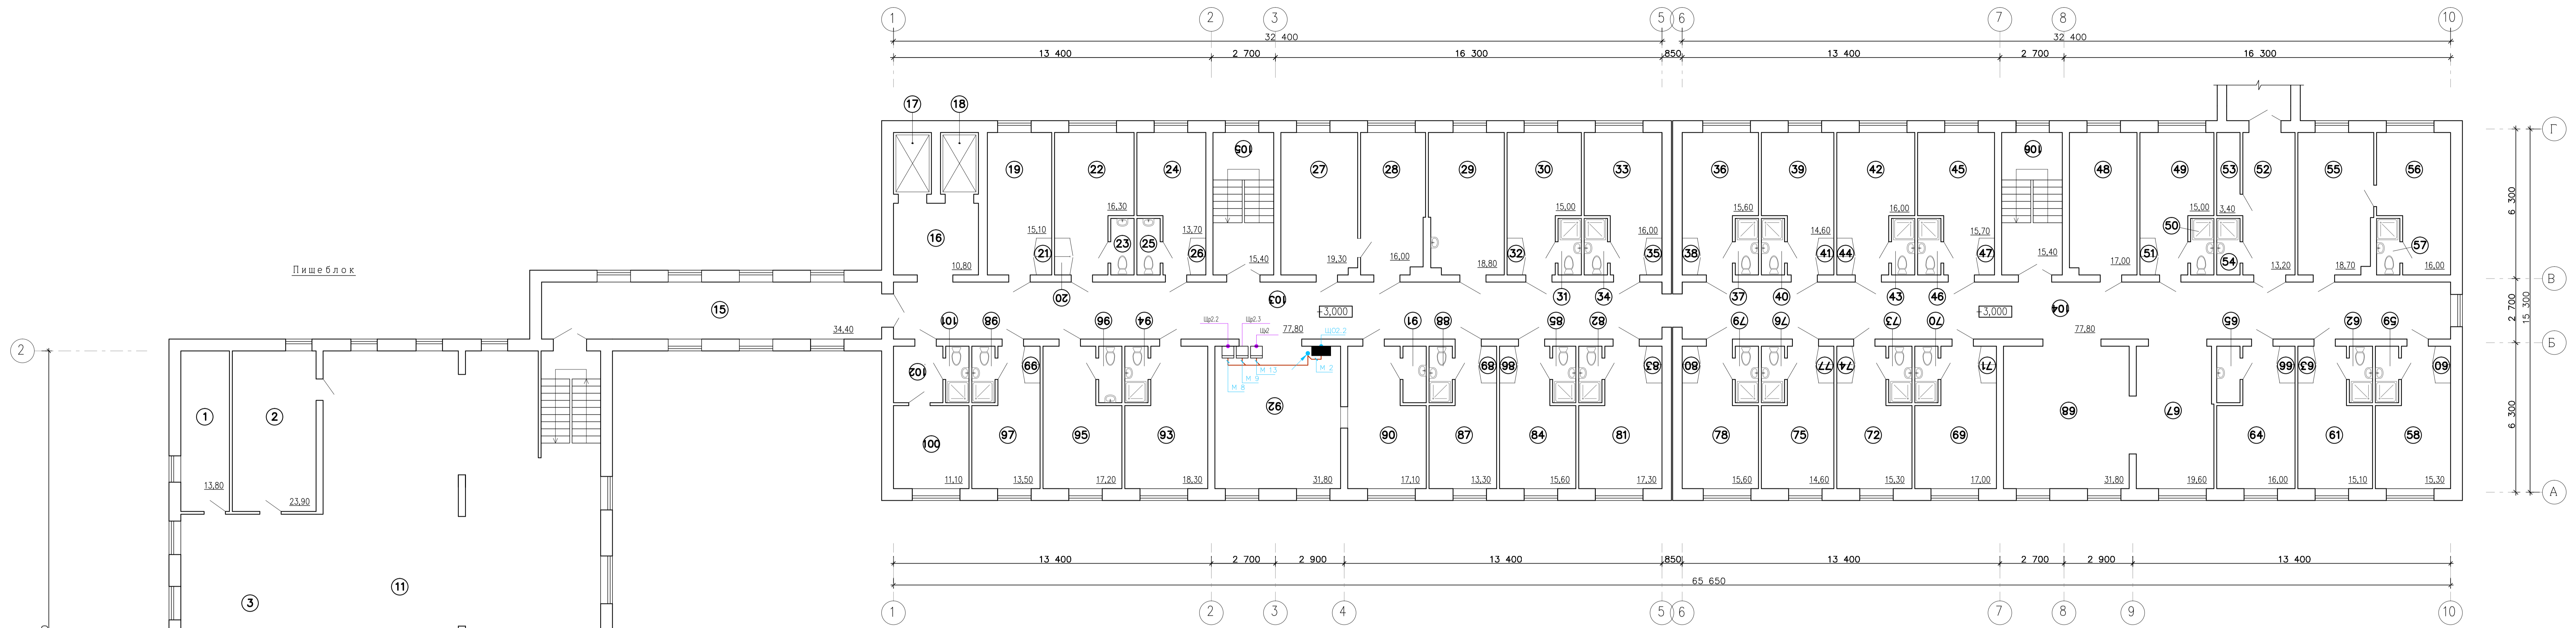

Экспликация помещений 2-го этажа

Номер помещения	Наименование	Площадь м²	Кат. помещения	Номер помещения	Наименование	Площадь м²	Кат. помещения	Номер помещения	Наименование	Площадь м²	Кат. помещения	Номер помещения	Наименование	Площадь м²	Кат. помещения	
1	Цех холодных закусок	13,80		29	Процедурная	18,80		57	Санузел	2,30		85	Санузел	2,30		
2	Моющая	23,90		30	Палата	15,00		58	Материальная кладовая чистого белья	1,00		86	Шкаф	1,00		
3	Кухня	47,60		31	Санузел	2,30		59	Подсобное	2,30		87	Палата	13,30		
4	Кабинет диетсестры	5,50		32	Шкаф	1,00		60	Шкаф	1,00		88	Санузел	2,30		
5	Кладовая суточного запаса продуктов	1,40		33	Палата	16,00		61	Кабинет старшей м/сестры	15,10		89	Шкаф	1,00		
6	Лифт	1,40		34	Санузел	2,30		62	Санузел	2,30		90	Буфетная	17,10		
7	Коридор	24,10		35	Шкаф	1,00		63	Шкаф	1,00		91	Подсобное	2,30		
8	Кабинет	17,90		36	Палата	15,60		64	Помещ. хранения медикаментов	16,00		92	Холл (прием пищи)	31,80		
9	Кабинет	6,80		37	Санузел	2,30		65	Подсобное	2,30		93	Оргинаторская	18,30		
10	Комната	5,00		38	Шкаф	1,00		66	Шкаф	1,00		94	Санузел	2,30		
11	Столовая	212,40		39	Палата	14,60		67	Холл (зона рекреации)	19,60		95	Кабинет УЗИ	17,20		
12	Кладовая хранения хлеба	4,30		40	Санузел	2,30		68	Холл (взробиная зона)	31,80		96	Санузел	2,30		
13	Вент. камера	23,10		41	Шкаф	1,00		69	Пост м/с	17,00		97	Кабинет медсестры	13,50		
14	Лифт	3,80		42	Палата	16,00		70	Санузел	2,30		98	Санузел	2,30		
15	Переход	34,40		43	Санузел	2,30		71	Шкаф	1,00		99	Шкаф	1,00		
16	Лифтовой холл	10,80		44	Шкаф	1,00		72	Кабинет массажа	15,30		100	Инвентарная	11,10		
17	Лифт	4,20		45	Санитарная комната	15,70		73	Санузел	2,30		101	Санузел	2,30		
18	Лифт	4,20		46	Санузел	2,30		74	Шкаф	1,00		102	Тамбур	4,90		
19	Кабинет ЭКГ	15,10		47	Шкаф	1,00		75	Палата	14,60		103	Коридор	77,80		
20	Шкаф	1,00		48	Кабинет сестры-хозяйки	17,00		76	Санузел	2,30		104	Коридор	77,80		
21	Шкаф	1,00		49	Сестринская	15,00		77	Шкаф	1,00		105	Лестничная клетка	15,40		
22	Кабинет исследования внешнего дыхания	17,30		50	Санузел	2,30		78	Палата	15,60		106	Лестничная клетка	15,40		
23	Санузел	2,30		51	Шкаф	1,00		79	Санузел	2,30		107	Лестничная клетка	14,90		
24	Кабинет исследования СМАД	7,70		52	Переход	13,20		80	Шкаф	1,00						
25	Санузел	2,30		53	Помещ. сбора отходов	3,40		81	Палата	17,30						
26	Шкаф	1,00		54	Инвентарная	2,30		82	Санузел	2,30						
27	Стерилизационная	19,30		55	Оргинаторская	18,70		83	Шкаф	1,00						
28	Бокс-шлюз	16,00		56	Кабинет зав. отделением	16,00		84	Палата	15,60						
										Итого:	1 328,70					


						0166588-01-ЭМ											
						ЯНАО, г. Ноябрьск, 107 км											
						Капитальный ремонт здания клиники и пищеблока г. Ноябрьск											
Изм.	Кор.	Лист	№	Дата	Подп.	Изм.	Кор.	Лист	№	Дата	Подп.	Изм.	Кор.	Лист	№	Дата	Подп.
Разработчик: Эльборнов												План силовой сети 2-го этажа					
												ООО "Промвострой"					

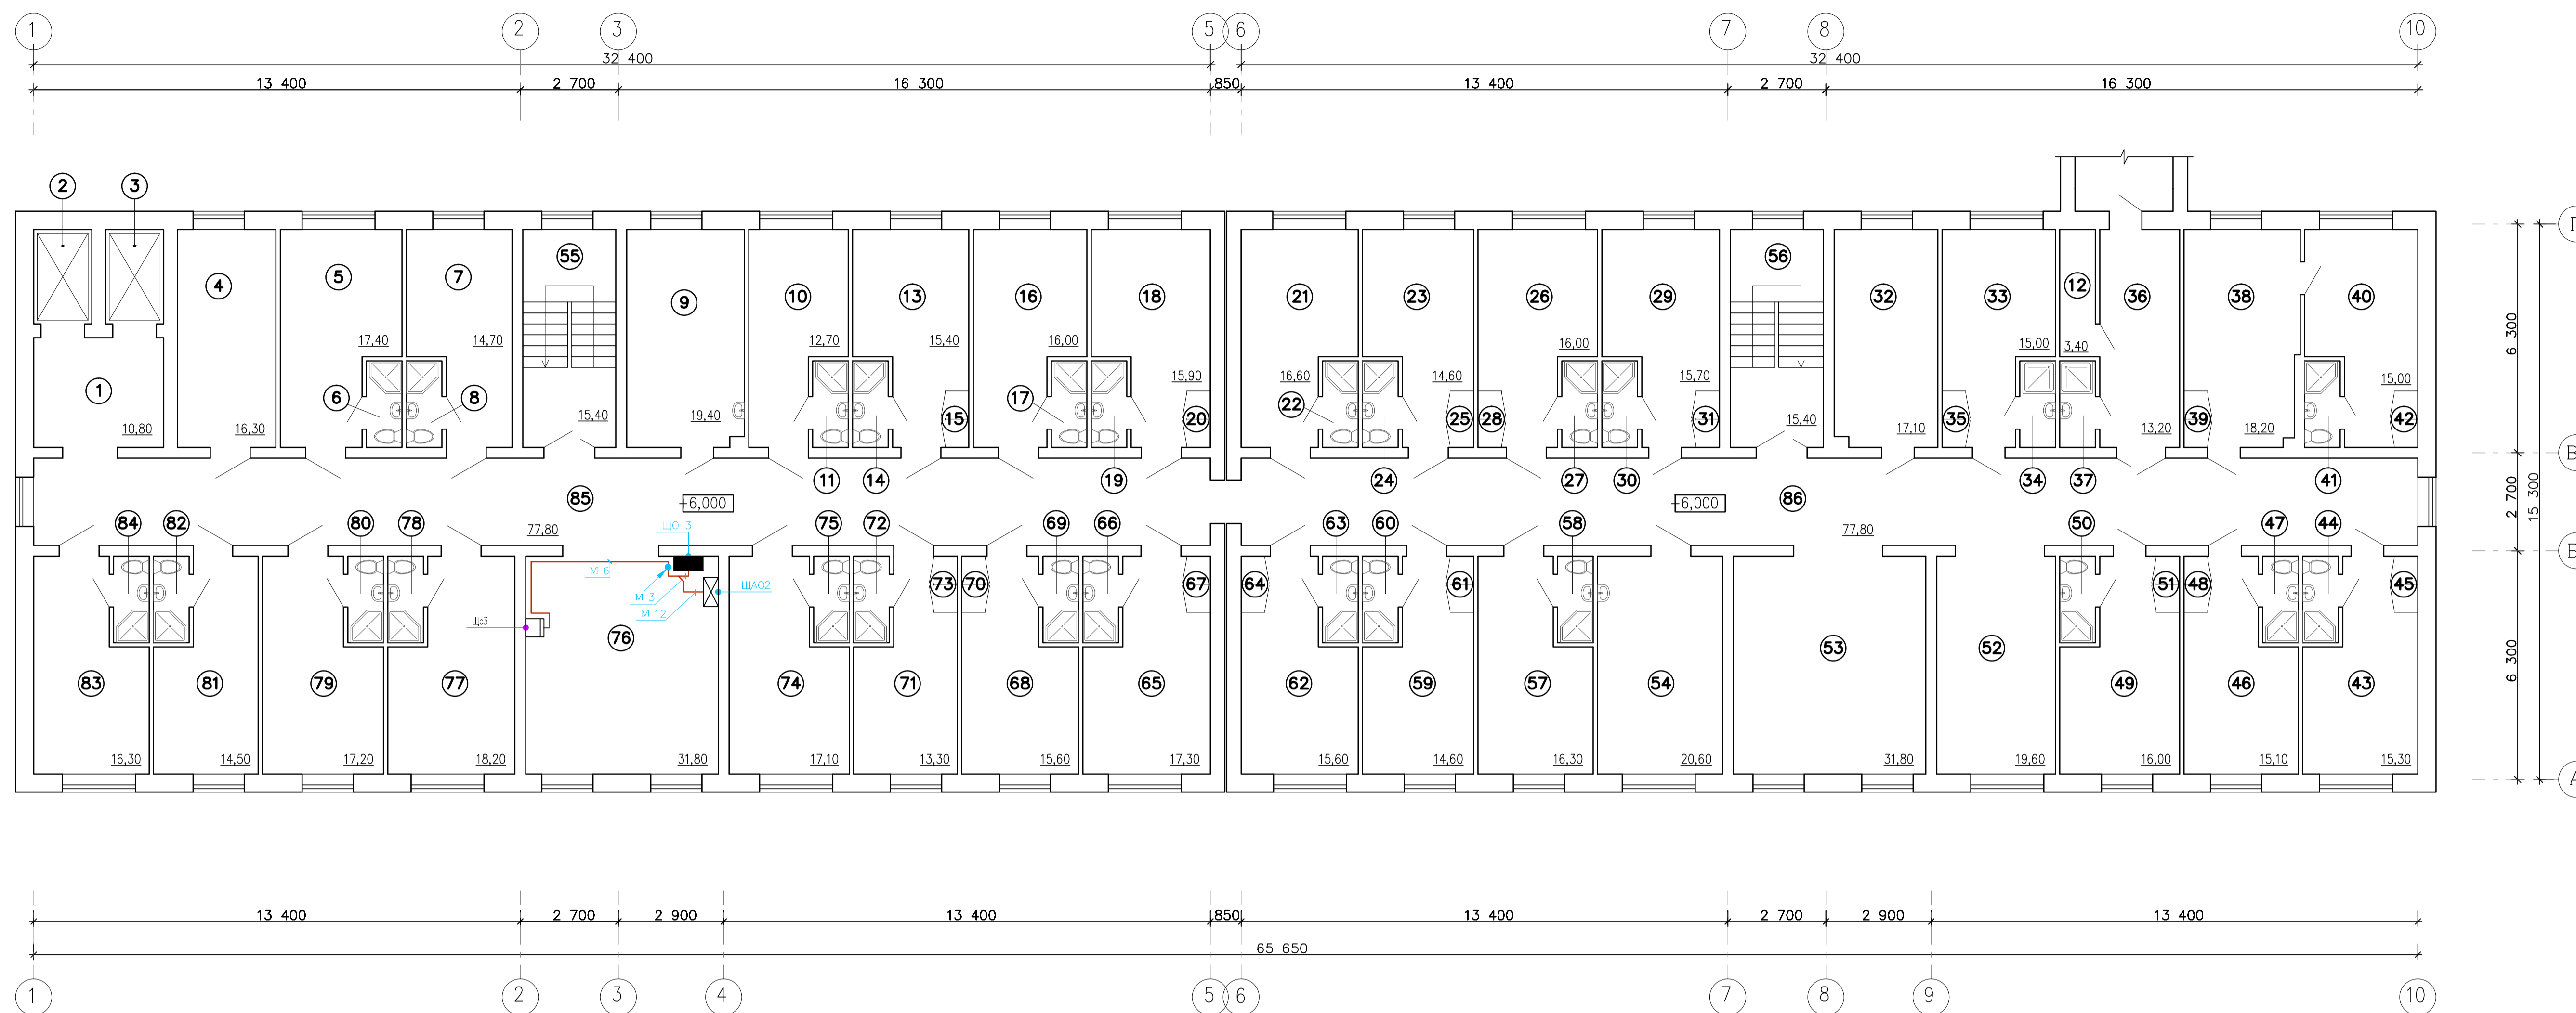

Экспликация помещений 3-го этажа

Номер помещения	Наименование	Площадь м ²	Кат. помещения	Номер помещения	Наименование	Площадь м ²	Кат. помещения	Номер помещения	Наименование	Площадь м ²	Кат. помещения	Номер помещения	Наименование	Площадь м ²	Кат. помещения	
1	Лифтовый холл	10,80		27	Санузел	2,30		53	Холл	31,80		79	Палата	17,20		
2	Лифт	4,20		28	Шкаф	1,00		54	Процедурная	20,60		80	Санузел	2,30		
3	Лифт	4,20		29	Сестринская	15,70		55	Лестничная клетка	15,40		81	Палата	14,50		
4	Кабинет	16,30		30	Санузел	2,30		56	Лестничная клетка	15,40		82	Санузел	2,30		
5	Палата	17,40		31	Шкаф	1,00		57	Палата	16,30		83	Палата	16,30		
6	Санузел	2,30		32	Склад сестры-хозяйки	17,10		58	Санузел	2,30		84	Санузел	2,30		
7	Гардероб для спецодежды	14,70		33	Инвентарная	15,00		59	Палата	14,60		85	Коридор	77,80		
8	Санузел	2,30		34	Санузел	2,30		60	Санузел	2,30		86	Коридор	77,80		
9	Процедурная	19,40		35	Шкаф	1,00		61	Шкаф	1,00		Всего:		883,50		
10	Палата интенсивной терапии	13,70		36	Переход	13,20		62	Палата	15,60						
11	Санузел	2,30		37	Помещение сбора отходов	2,30		63	Санузел	2,30						
12	Помещение для сбора грязного белья	18,20		38	Комната персонала	18,20		64	Шкаф	1,00						
13	Палата	15,40		39	Шкаф	1,00		65	Палата	17,30						
14	Санузел	2,30		40	Ординаторская	15,00		66	Санузел	2,30						
15	Шкаф	1,00		41	Санузел	2,30		67	Шкаф	1,00						
16	Палата	16,00		42	Шкаф	1,00		68	Палата	15,60						
17	Санузел	2,30		43	Кабинет сестры-хозяйки	15,30		69	Санузел	2,30						
18	Палата	15,90		44	Санузел	2,30		70	Шкаф	1,00						
19	Санузел	2,30		45	Шкаф	1,00		71	Палата	13,30						
20	Шкаф	1,00		46	Кабинет старшей медсестры	15,10		72	Санузел	2,30						
21	Палата	16,60		47	Санузел	2,30		73	Шкаф	1,00						
22	Санузел	2,30		48	Шкаф	1,00		74	Палата	17,10						
23	Палата	14,60		49	Кабинет заведующего отделением	16,00		75	Санузел	2,30						
24	Санузел	2,30		50	Санузел	2,30		76	Холл (пост дежурной мед. сестры)	31,80						
25	Шкаф	1,00		51	Шкаф	1,00		77	Палата	18,20						
26	Палата	16,00		52	Пост дежурной мед. сестры	19,60		78	Санузел	2,30						


				0166588-01-3М			
				ЯНАО, г. Надым, 107 км			
Изм.	Кор.	Лист	Ф. док.	Погр.	Дата	Капитальный ремонт здания клиники и пищеблока г. Надым	
						Этадия	Лист
						ПД	5
Разработчик				ООО "Промгестрой"			
Копировал				Формат А1			

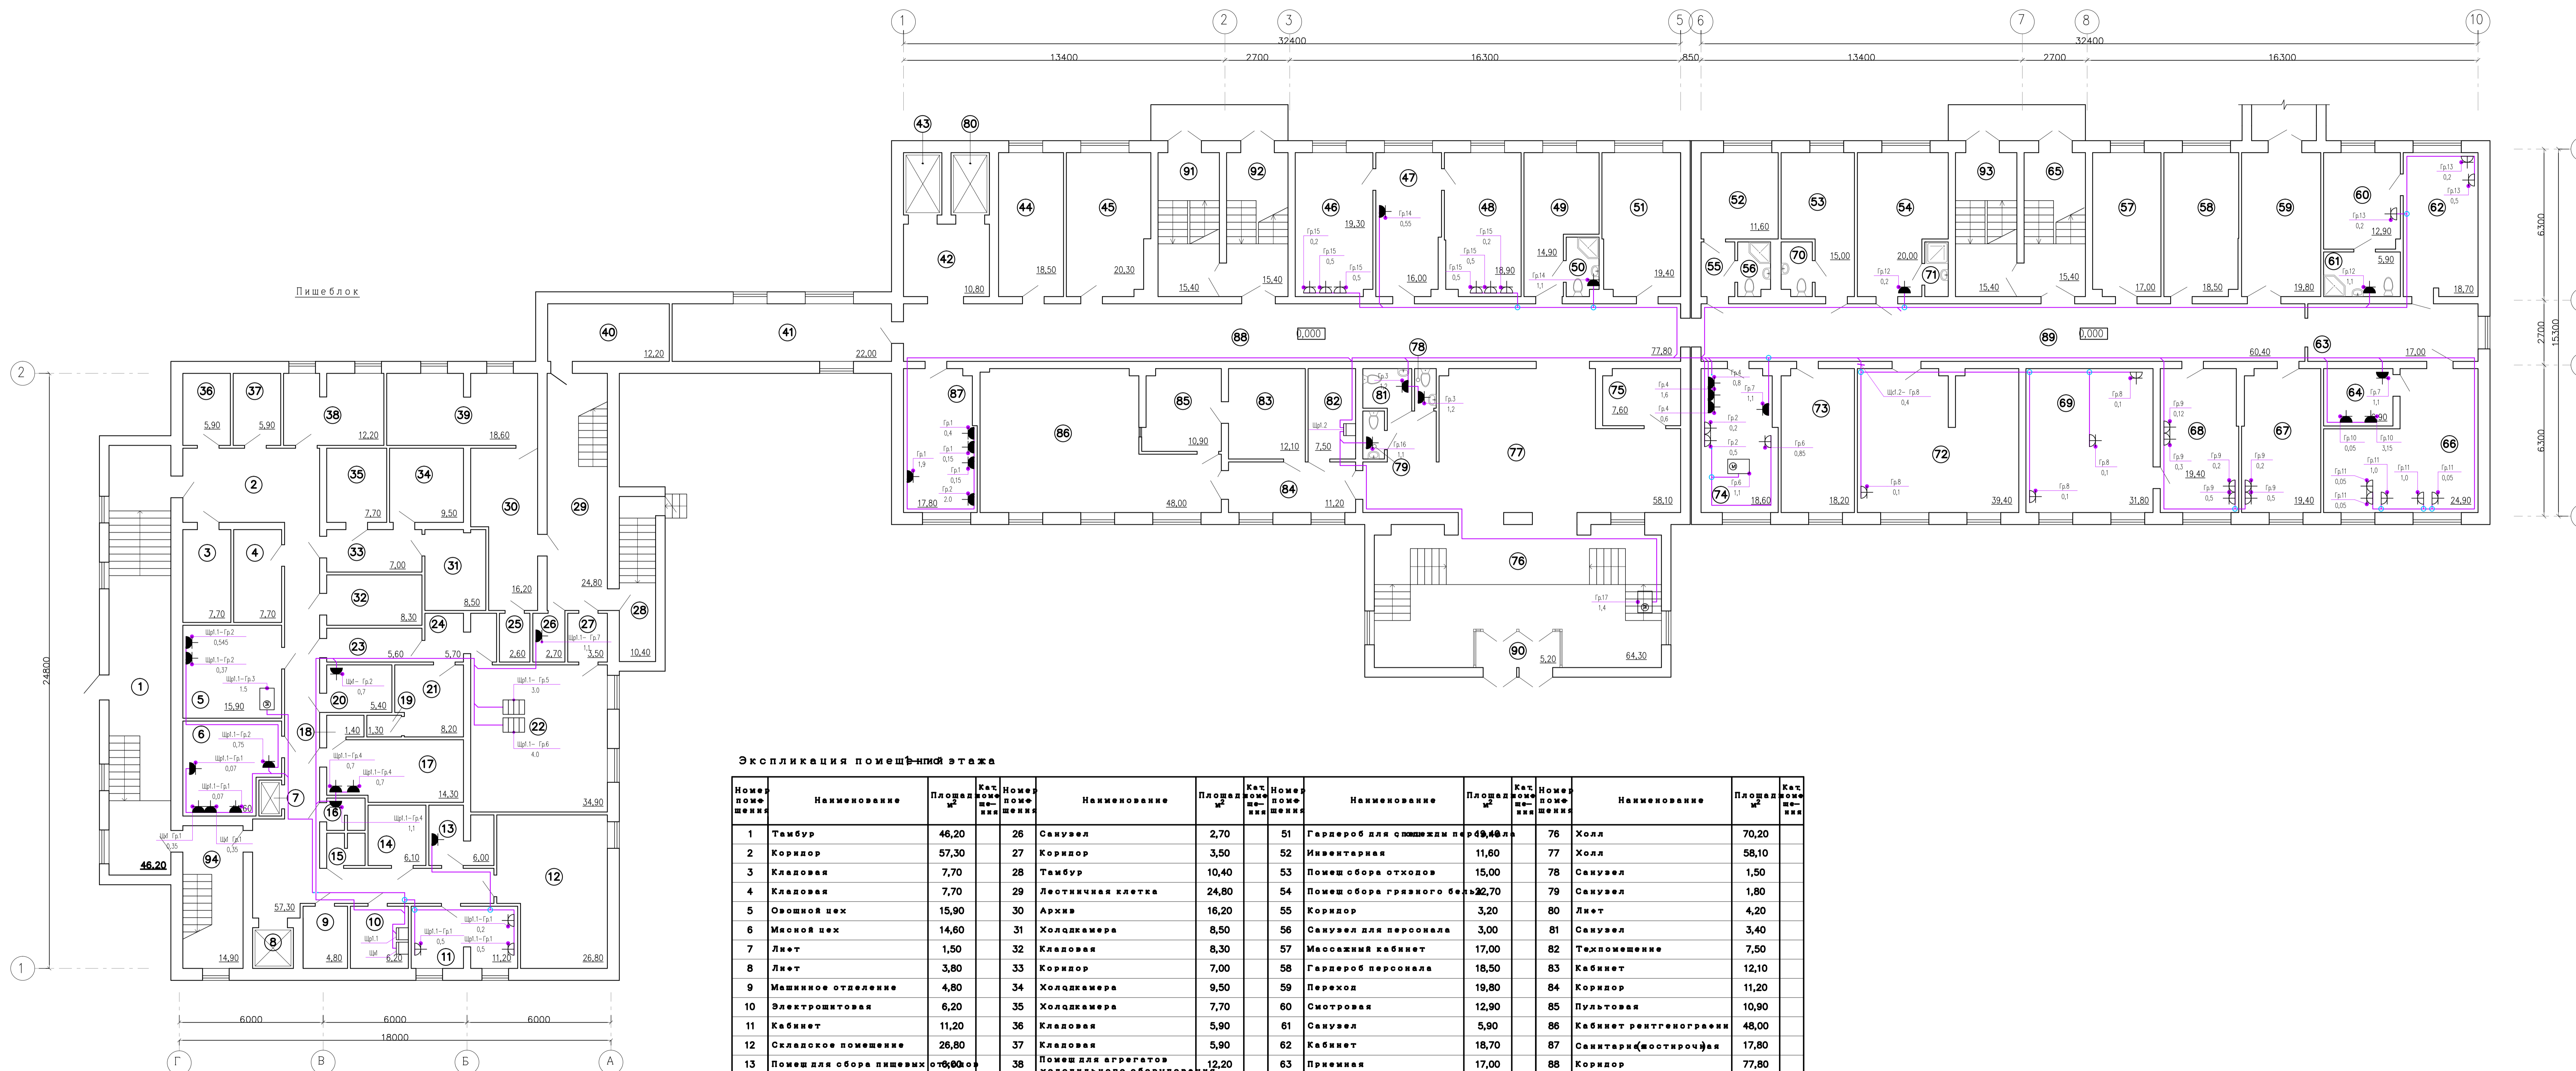

Экспликация помещений этажа

Номер помещения	Наименование	Площадь м ²	Кат. помещения	Номер помещения	Наименование	Площадь м ²	Кат. помещения	Номер помещения	Наименование	Площадь м ²	Кат. помещения	Номер помещения	Наименование	Площадь м ²	Кат. помещения
1	Тамбур	46,20		26	Санузел	2,70		51	Гардероб для сотрудников персонала	49,40		76	Холл	70,20	
2	Коридор	57,30		27	Коридор	3,50		52	Инвентарная	11,60		77	Холл	58,10	
3	Кладовая	7,70		28	Тамбур	10,40		53	Помещ сбора отходов	15,00		78	Санузел	1,50	
4	Кладовая	7,70		29	Лестничная клетка	24,80		54	Помещ сбора грязного белья	22,70		79	Санузел	1,80	
5	Овощной цех	15,90		30	Архив	16,20		55	Коридор	3,20		80	Льет	4,20	
6	Мясной цех	14,60		31	Холодильная	8,50		56	Санузел для персонала	3,00		81	Санузел	3,40	
7	Льет	1,50		32	Кладовая	8,30		57	Массажный кабинет	17,00		82	Техпомещение	7,50	
8	Льет	3,80		33	Коридор	7,00		58	Гардероб персонала	18,50		83	Кабинет	12,10	
9	Машинное отделение	4,80		34	Холодильная	9,50		59	Переход	19,80		84	Коридор	11,20	
10	Электрощитовая	6,20		35	Холодильная	7,70		60	Смотровая	12,90		85	Пультовая	10,90	
11	Кабинет	11,20		36	Кладовая	5,90		61	Санузел	5,90		86	Кабинет рентгенографии	48,00	
12	Складское помещение	28,80		37	Кладовая	5,90		62	Кабинет	18,70		87	Санитарная (мостирочная)	17,80	
13	Помещ для сбора пищевых отходов	10,00		38	Помещ для агрегатов холодильного оборудования	12,20		63	Приемная	17,00		88	Коридор	77,80	
14	Кладовая	6,10		39	Помещ для агрегатов холодильного оборудования	18,60		64	Кухня кабинета энзимологии	18,90		89	Коридор	60,40	
15	Инвентарная	2,10		40	Подсобное	12,20		65	Лестничная клетка	15,40		90	Тамбур	5,20	
16	Санузел	2,10		41	Бытовое	22,00		66	Кабинет энзимологии	24,90		91	Лестничная клетка	15,40	
17	Раздевалка	14,30		42	Льетовый холл	10,80		67	Кабинет неврологического центра	19,70		92	Лестничная клетка	15,40	
18	Душевая	1,40		43	Льет	4,20		68	Кабинет логопеда и психолога	18,40		93	Лестничная клетка	15,40	
19	Кладовая	1,30		44	Гардероб для верхней одежды персонала	18,50		69	Сенсорная комната	31,80		94	Лестничная клетка	14,90	
20	Яичневая	5,40		45	Техпомещение	20,30		70	Подсобное помещение	2,80					
21	Кладовая	8,20		46	Кабинет приемного отделения	49,80		71	Подсобное помещение	2,20					
22	Помещение приема пищи персонала	34,20		47	Кабинет приемного отделения	48,80		72	Кабинет ЛФК	39,40					
23	Коридор	5,60		48	Кабинет приемного отделения	48,80		73	Монтессорная комната	18,20					
24	Мочевая	5,70		49	Санпропускник	14,90		74	Стоматологический кабинет	18,60					
25	Кладовая	2,60		50	Санитарная комната	3,30		75	Помещение персонала	7,60					


0166588-01-ЭМ					
ЯНАО, г. Ноябрьск, 107 км					
Изм.	№	Лист	№	Дата	Листов
					7
Капитальный ремонт здания клиники на площадке г. Ноябрьск				Этажи	Листов
Разработчик: Эльборнов				ПД	7
План розеточной сети 1-го этажа				ООО "Промеэстрой"	

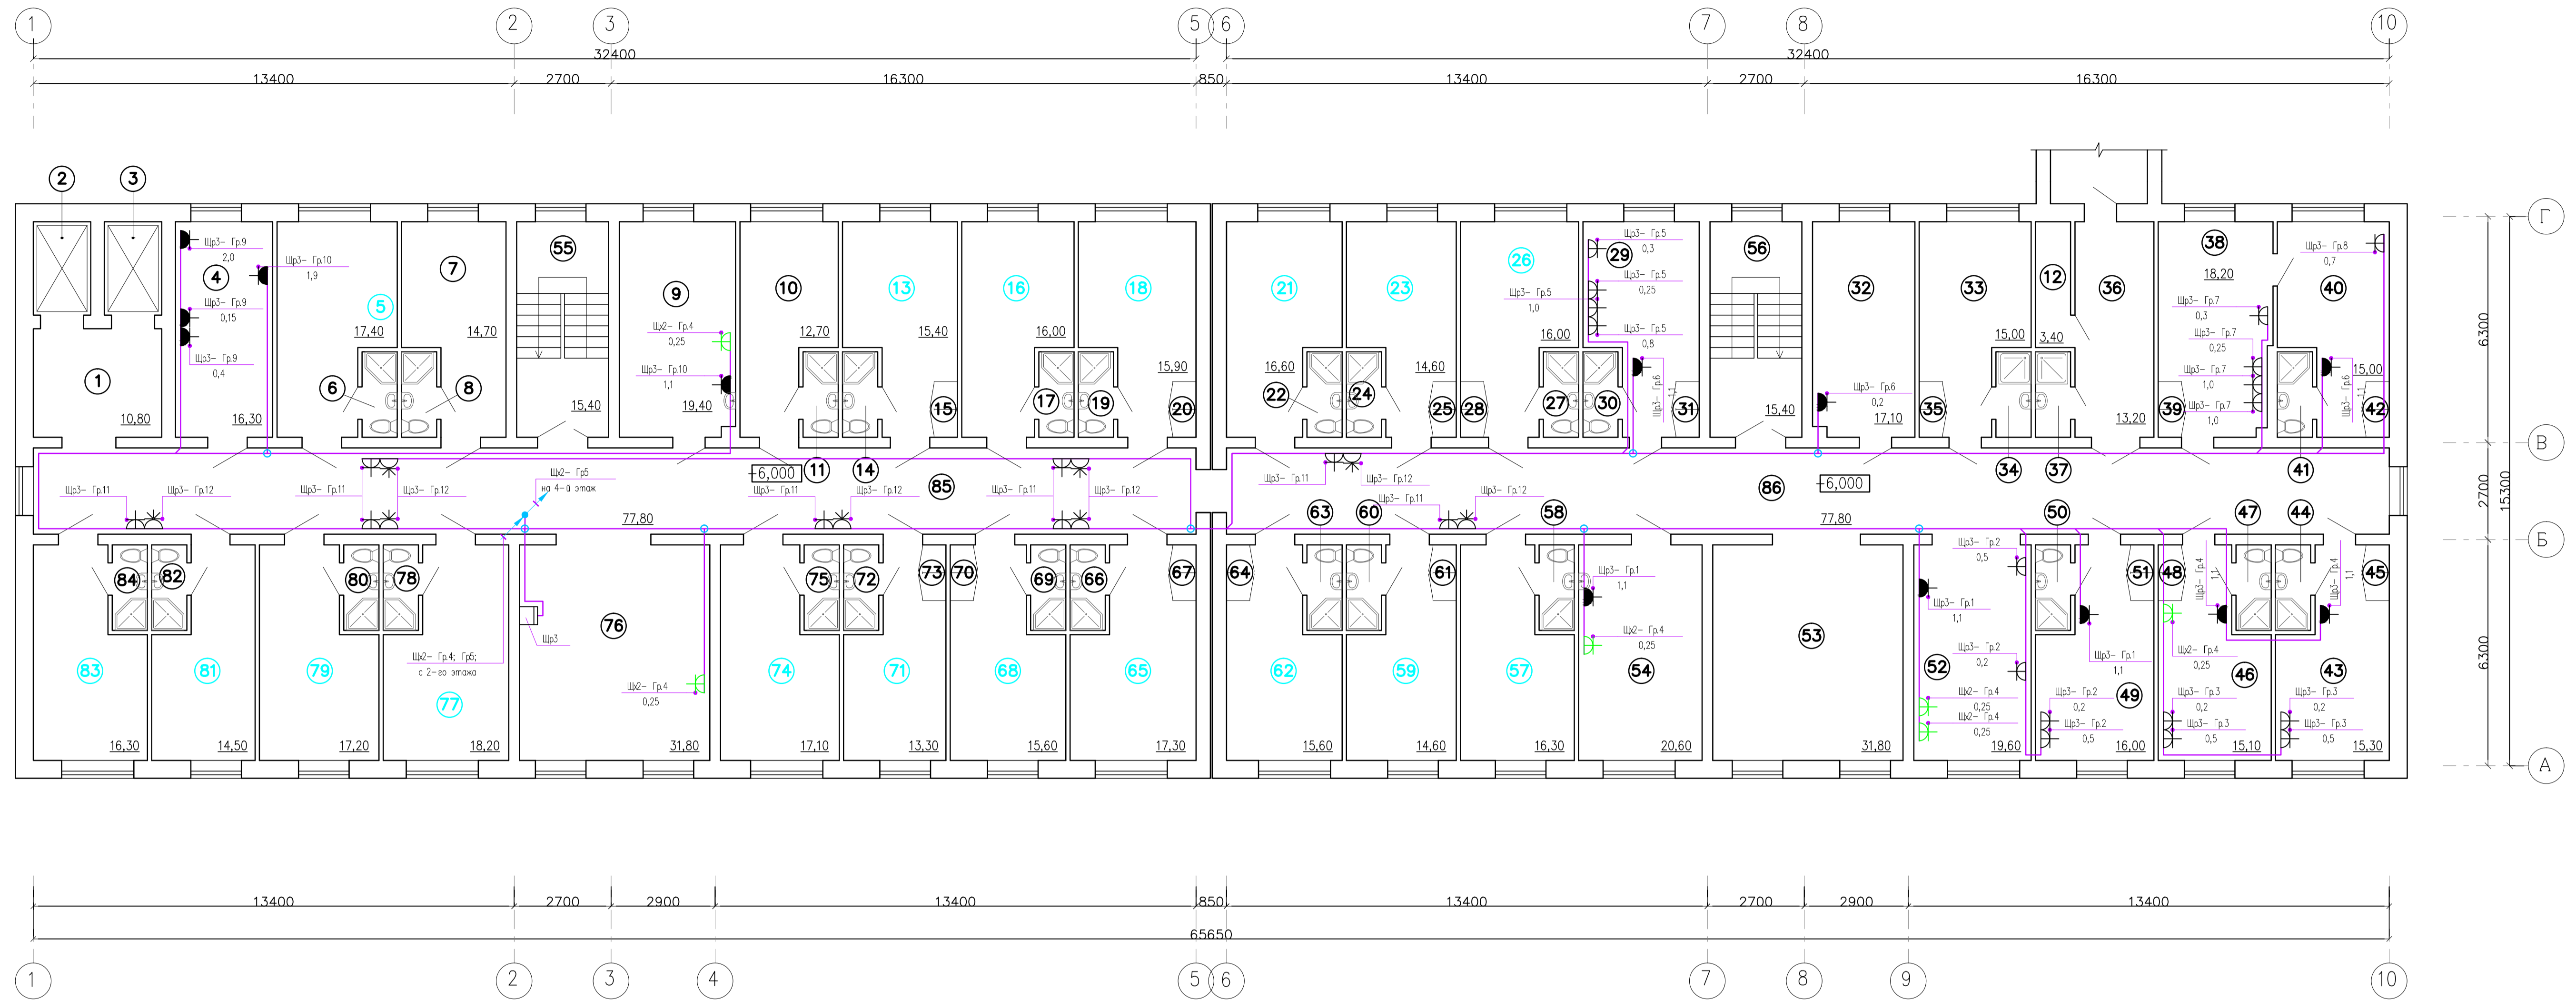

Экспликация помещений 3-го этажа

Номер помещения	Наименование	Площадь м ²	Кат. помещения	Номер помещения	Наименование	Площадь м ²	Кат. помещения	Номер помещения	Наименование	Площадь м ²	Кат. помещения	Номер помещения	Наименование	Площадь м ²	Кат. помещения	
1	Лифтовый холл	10,80		27	Санузел	2,30		53	Холл	31,80		79	Палата	17,20		
2	Лифт	4,20		28	Шкаф	1,00		54	Процедурная	20,60		80	Санузел	2,30		
3	Лифт	4,20		29	Сестринская	15,70		55	Лестничная клетка	15,40		81	Палата	14,50		
4	Кабинет	16,30		30	Санузел	2,30		56	Лестничная клетка	15,40		82	Санузел	2,30		
5	Палата	17,40		31	Шкаф	1,00		57	Палата	16,30		83	Палата	16,30		
6	Санузел	2,30		32	Склад сестры-хозяйки	17,10		58	Санузел	2,30		84	Санузел	2,30		
7	Гардероб для спецодежды	14,70		33	Инвентарная	15,00		59	Палата	14,60		85	Коридор	77,80		
8	Санузел	2,30		34	Санузел	2,30		60	Санузел	2,30		86	Коридор	77,80		
9	Процедурная	19,40		35	Шкаф	1,00		61	Шкаф	1,00		Всего:		883,50		
10	Палата интенсивной терапии	13,70		36	Переход	13,20		62	Палата	15,60						
11	Санузел	2,30		37	Помещение сбора отходов	2,30		63	Санузел	2,30						
12	Помещение для сбора грязного белья	18,20		38	Комната персонала	18,20		64	Шкаф	1,00						
13	Палата	15,40		39	Шкаф	1,00		65	Палата	17,30						
14	Санузел	2,30		40	Ординаторская	15,00		66	Санузел	2,30						
15	Шкаф	1,00		41	Санузел	2,30		67	Шкаф	1,00						
16	Палата	16,00		42	Шкаф	1,00		68	Палата	15,60						
17	Санузел	2,30		43	Кабинет сестры-хозяйки	15,30		69	Санузел	2,30						
18	Палата	15,90		44	Санузел	2,30		70	Шкаф	1,00						
19	Санузел	2,30		45	Шкаф	1,00		71	Палата	13,30						
20	Шкаф	1,00		46	Кабинет старшей медсестры	15,10		72	Санузел	2,30						
21	Палата	16,60		47	Санузел	2,30		73	Шкаф	1,00						
22	Санузел	2,30		48	Шкаф	1,00		74	Палата	17,10						
23	Палата	14,60		49	Кабинет заведующего отделением	16,00		75	Санузел	2,30						
24	Санузел	2,30		50	Санузел	2,30		76	Холл (пост дежурной мед. сестры)	31,80						
25	Шкаф	1,00		51	Шкаф	1,00		77	Палата	18,20						
26	Палата	16,00		52	Пост дежурной мед. сестры	19,60		78	Санузел	2,30						


				0166588-01-3М			
				ЯНАО, г. Надым, 107 км			
Изм.	Кор. вкл.	Лист	Всего	Погр.	Дата	Капитальный ремонт здания клиники и пищеблока г. Надым	
						Этаж	Лист
						ПД	9
Разработчик				ООО "Промгестрой"			
Выборщик				Формат А1			

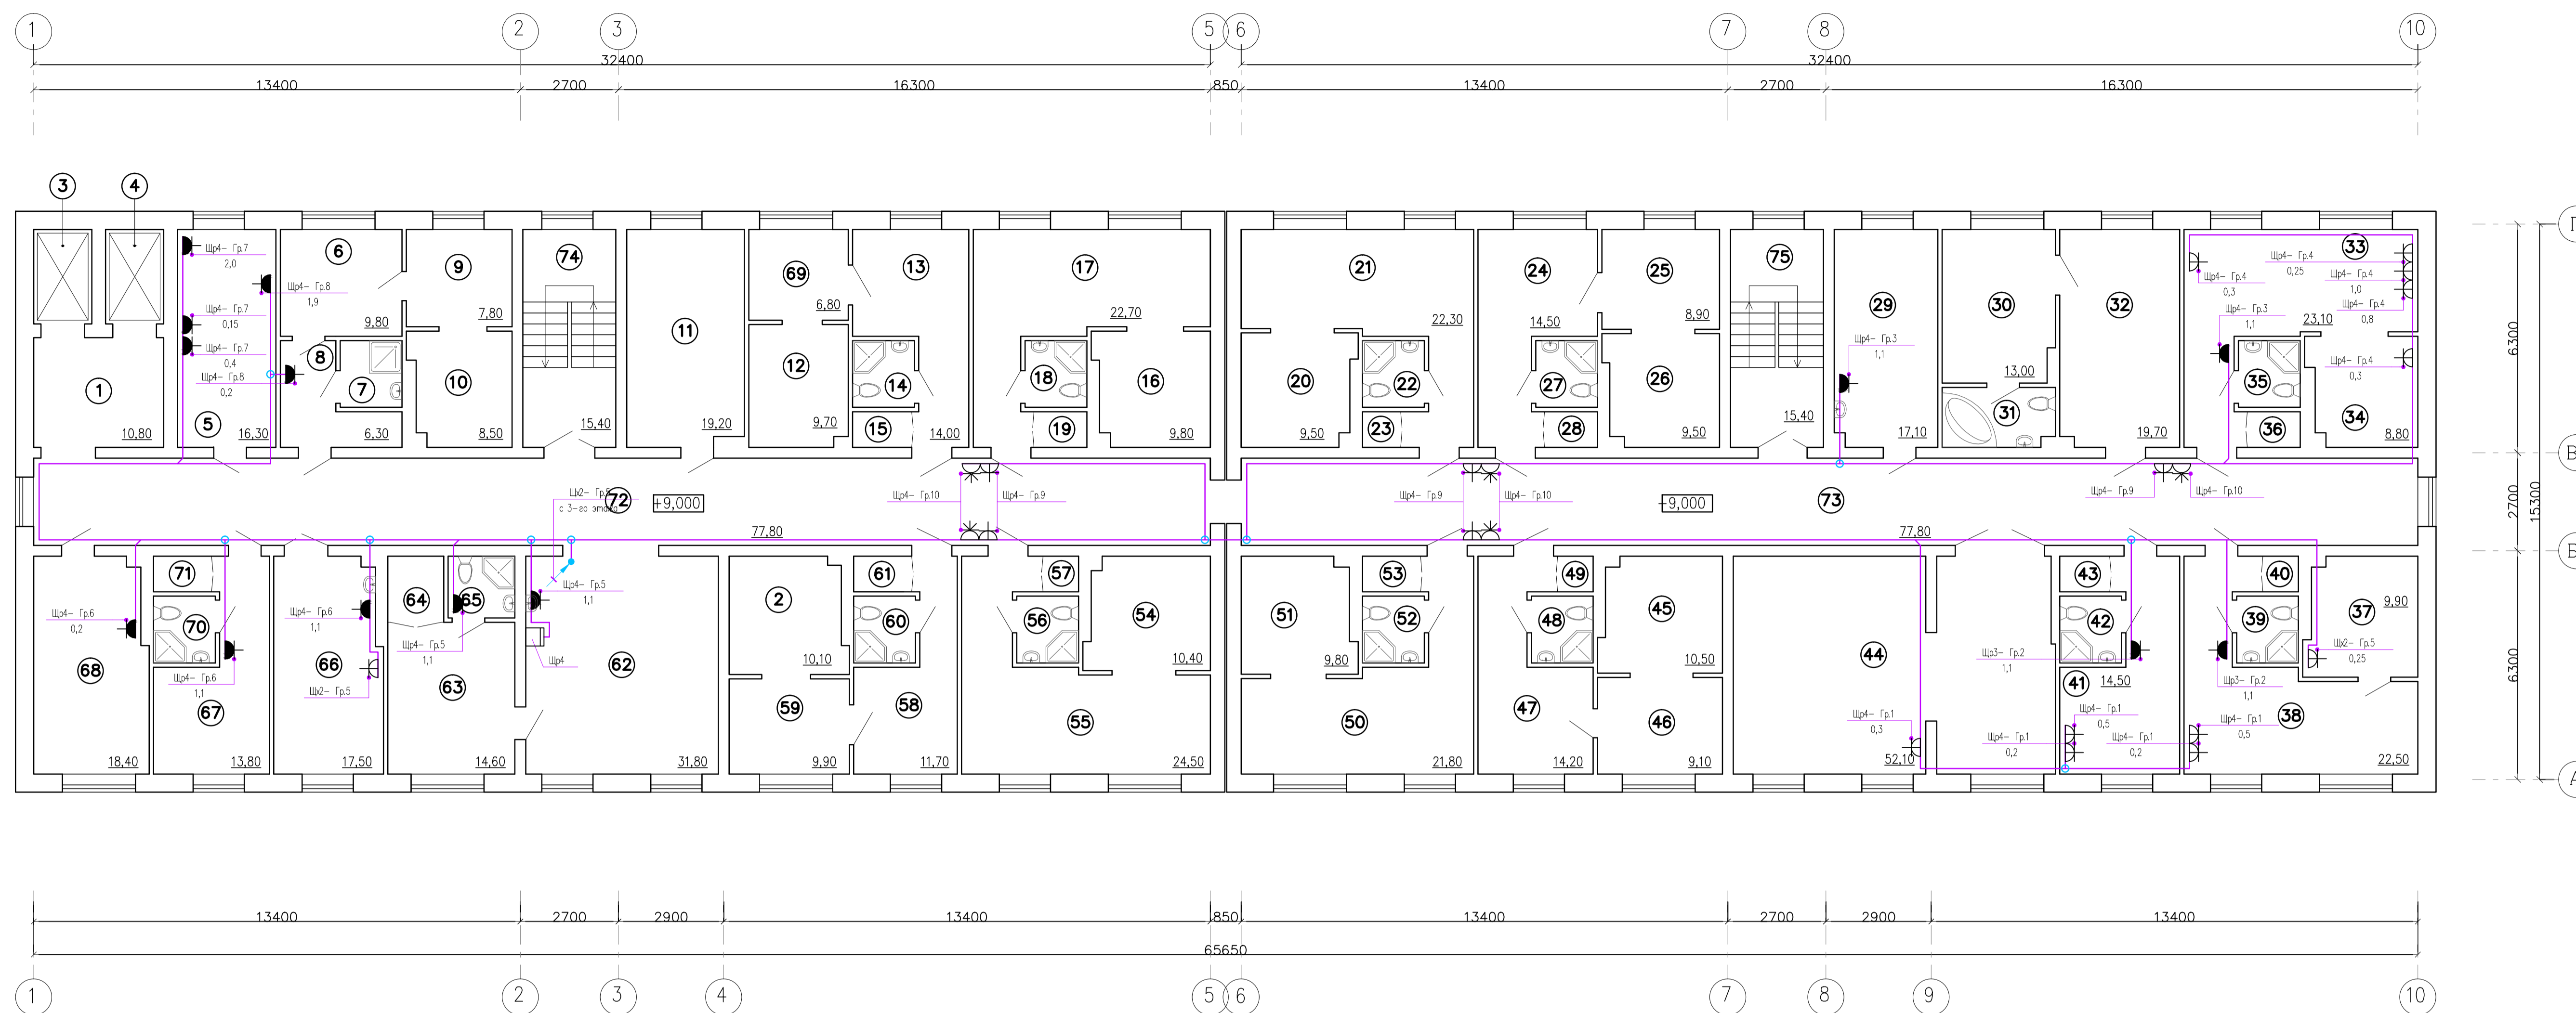

Экспликация помещений 4-го этажа

Номер помещения	Наименование	Площадь м ²	Кат. помещения	Номер помещения	Наименование	Площадь м ²	Кат. помещения	Номер помещения	Наименование	Площадь м ²	Кат. помещения
1	Лифтовый холл	10,80		27	Санузел	3,10		53	Шкаф	1,60	
2	Палата	10,10		28	Шкаф	1,40		54	Палата	11,00	
3	Лифт	4,20		29	Ординаторская	17,10		55	Палата	24,50	
4	Лифт	4,20		30	Палата	13,20		56	Санузел	3,10	
5	Постирочная	16,30		31	Санузел	5,00		57	Шкаф	1,00	
6	Помещение для сбора грязного белья	9,80		32	Палата	19,70		58	Палата	11,70	
7	Помещение для сбора отходов	3,10		33	Сестринская	23,10		59	Палата	9,90	
8	Помещение для сбора грязного белья	8,80		34	Комната разгрузки	8,80		60	Санузел	3,10	
9	Инвентарная	7,80		35	Санузел	3,10		61	Шкаф	1,60	
10	Инвентарная	8,50		36	Шкаф	1,40		62	Пост мед. сестры	31,80	
11	Гардероб для спец. одежды	19,20		37	Кладовая медикаментов	9,90		63	Кабинет мед. регистратора	14,60	
12	Палата	9,70		38	Кабинет старшей медсестры	22,50		64	Шкаф	2,80	
13	Палата	14,00		39	Санузел	3,10		65	Санузел	3,10	
14	Санузел	3,10		40	Шкаф	1,00		66	Процедурная	17,50	
15	Шкаф	1,40		41	Кабинет зав. отделением	14,50		67	Кабинет сестры-хозяйки	13,80	
16	Палата	9,80		42	Санузел	3,10		68	Кладовая чистового белья	18,40	
17	Палата	22,70		43	Шкаф	1,60		69	Палата	6,80	
18	Санузел	3,10		44	Зал ЛФК	52,10		70	Санузел	3,10	
19	Шкаф	1,40		45	Палата	10,50		71	Шкаф	1,60	
20	Палата	9,50		46	Палата	9,10		72	Коридор	77,80	
21	Палата	22,30		47	Палата	14,20		73	Коридор	77,80	
22	Санузел	3,10		48	Санузел	3,10		74	Лестничная клетка	15,40	
23	Шкаф	1,40		49	Шкаф	1,00		75	Лестничная клетка	15,40	
24	Палата	14,50		50	Палата	21,80			Всего	878,90	
25	Палата	8,90		51	Палата	9,80					
26	Палата	10,00		52	Санузел	3,10					

				0166588-01-3М			
				ЯНАО, г. Надым, 107 км			
Изм.	Кор. уч.	Лист	№ док.	Подп.	Дата	Капитальный ремонт здания клиники и пищеблока г. Надым	
						Этаж	Лист
						ПД	10
Разработчик						ООО "Промгестрой"	
Копировал						Формат А1	

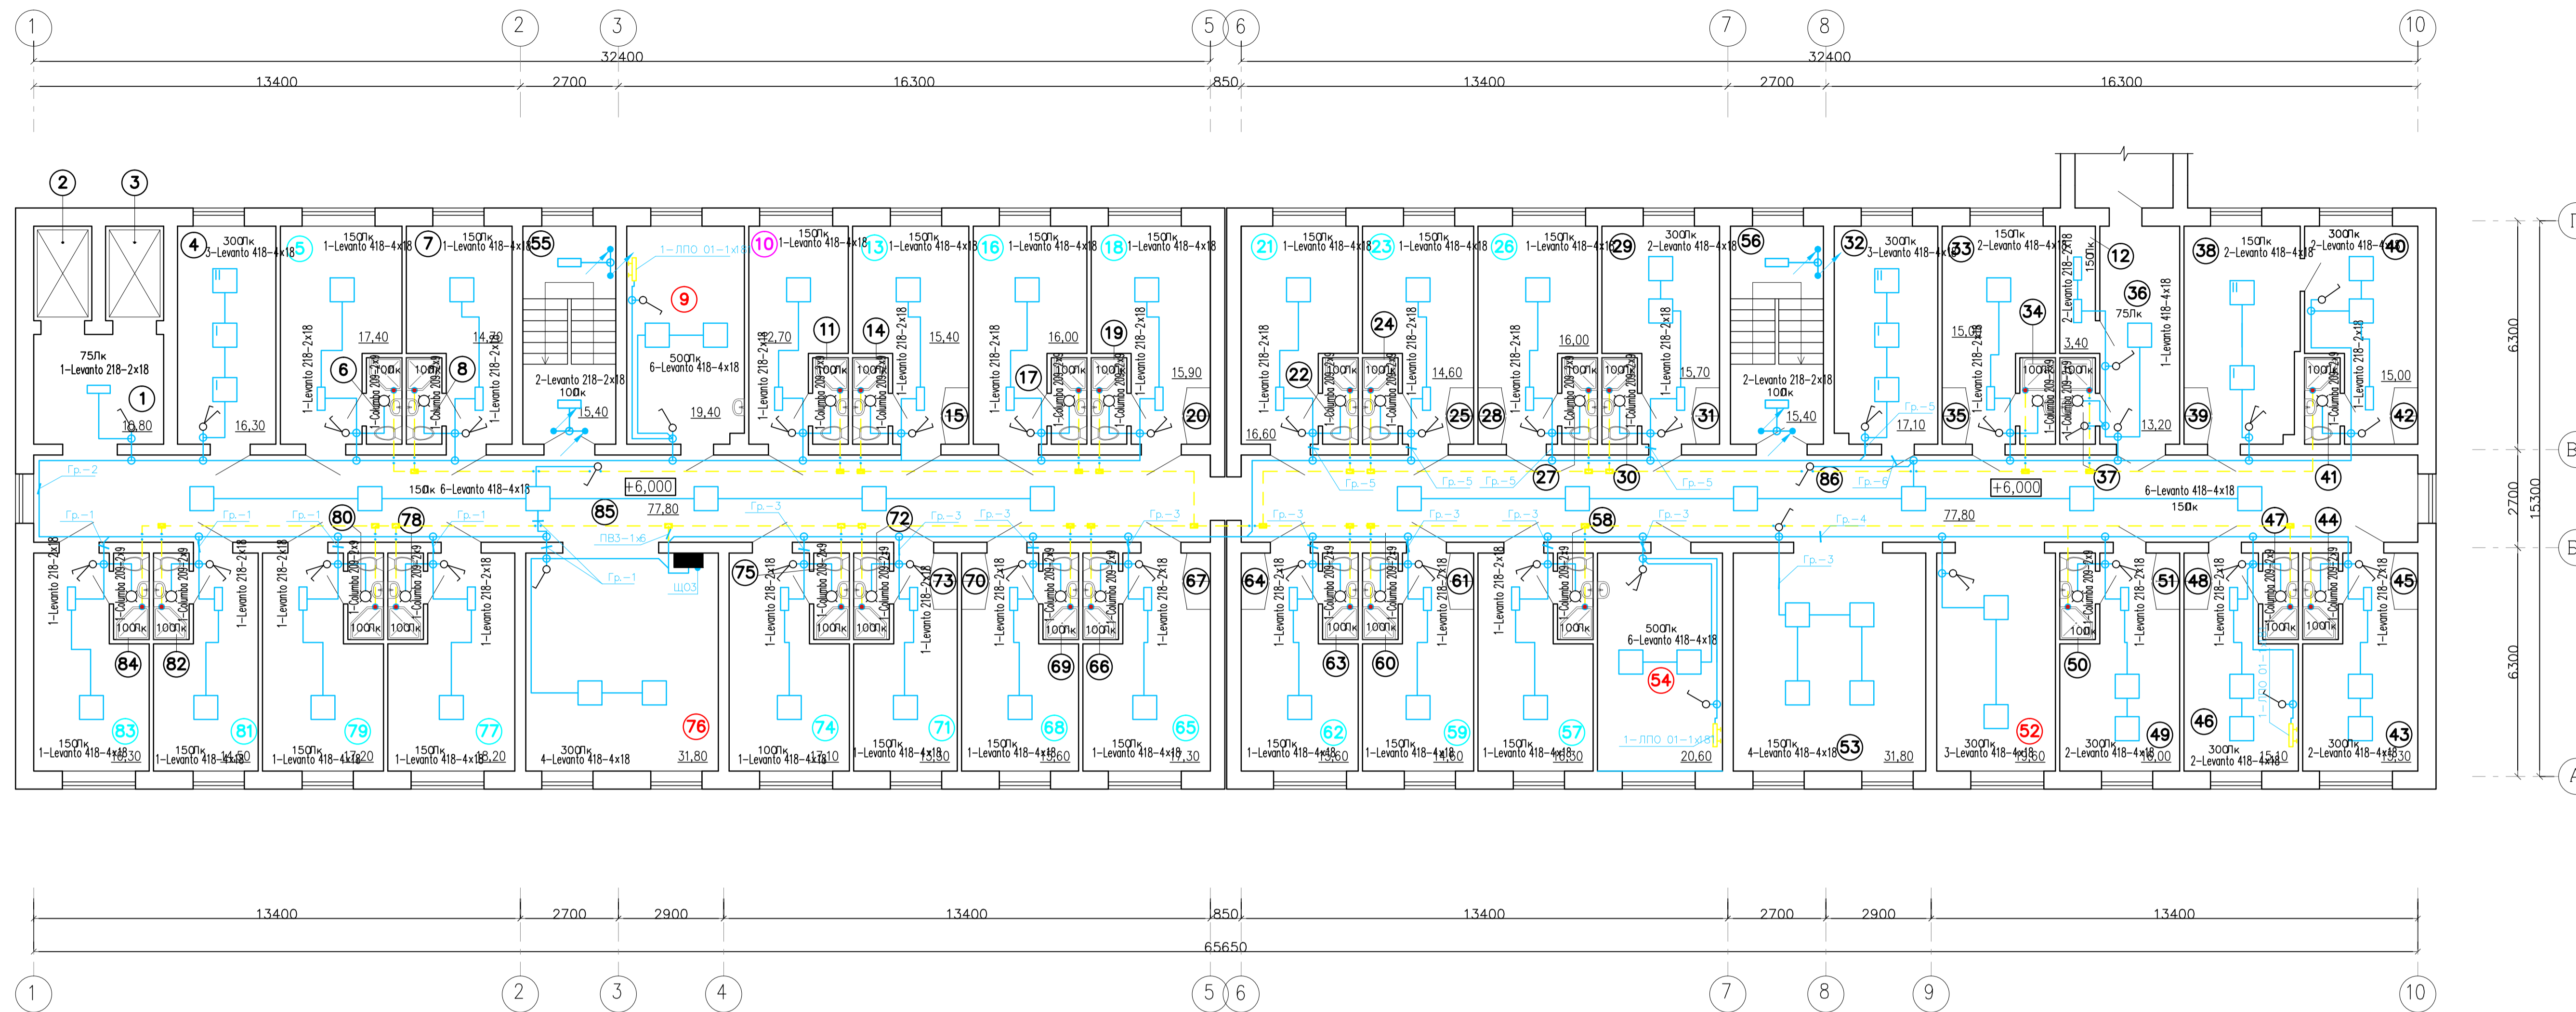


Экспликация помещений 3-го этажа

Номер помещения	Наименование	Площадь м ²	Кат. помещения	Номер помещения	Наименование	Площадь м ²	Кат. помещения	Номер помещения	Наименование	Площадь м ²	Кат. помещения	Номер помещения	Наименование	Площадь м ²	Кат. помещения	
1	Лифтовый холл	10,80		27	Санузел	2,30		53	Холл	31,80		79	Палата	17,20		
2	Лифт	4,20		28	Шкаф	1,00		54	Процедурная	20,60		80	Санузел	2,30		
3	Лифт	4,20		29	Сестринская	15,70		55	Лестничная клетка	15,40		81	Палата	14,50		
4	Кабинет	16,30		30	Санузел	2,30		56	Лестничная клетка	15,40		82	Санузел	2,30		
5	Палата	17,40		31	Шкаф	1,00		57	Палата	16,30		83	Палата	16,30		
6	Санузел	2,30		32	Склад сестры-хозяйки	17,10		58	Санузел	2,30		84	Санузел	2,30		
7	Гардероб для спецодежды	14,70		33	Инвентарная	15,00		59	Палата	14,60		85	Коридор	77,80		
8	Санузел	2,30		34	Санузел	2,30		60	Санузел	2,30		86	Коридор	77,80		
9	Процедурная	19,40		35	Шкаф	1,00		61	Шкаф	1,00						
10	Палата интенсивной терапии	13,70		36	Переход	13,20		62	Палата	15,60						
11	Санузел	2,30		37	Помещение сбора отходов	2,30		63	Санузел	2,30						
12	Помещение для сбора грязного белья	18,20		38	Комната персонала	18,20		64	Шкаф	1,00						
13	Палата	15,40		39	Шкаф	1,00		65	Палата	17,30						
14	Санузел	2,30		40	Оргинаторская	15,00		66	Санузел	2,30						
15	Шкаф	1,00		41	Санузел	2,30		67	Шкаф	1,00						
16	Палата	16,00		42	Шкаф	1,00		68	Палата	15,60						
17	Санузел	2,30		43	Кабинет сестры-хозяйки	15,30		69	Санузел	2,30						
18	Палата	15,90		44	Санузел	2,30		70	Шкаф	1,00						
19	Санузел	2,30		45	Шкаф	1,00		71	Палата	13,30						
20	Шкаф	1,00		46	Кабинет старшей медсестры	15,10		72	Санузел	2,30						
21	Палата	16,60		47	Санузел	2,30		73	Шкаф	1,00						
22	Санузел	2,30		48	Шкаф	1,00		74	Палата	17,10						
23	Палата	14,60		49	Кабинет заведующего отделением	16,00		75	Санузел	2,30						
24	Санузел	2,30		50	Санузел	2,30		76	Холл (пост дежурной мед. сестры)	31,80						
25	Шкаф	1,00		51	Шкаф	1,00		77	Палата	18,20						
26	Палата	16,00		52	Пост дежурной мед. сестры	19,60		78	Санузел	2,30						

Условные обозначения

— Коробка уравнивания потенциалов

				0166588-01-3М	
				ЯНАО, г. Надым, 107 км	
Изм.	Кол. вкл.	Лист	Всего	Погр.	Дата
				Капитальный ремонт здания клиники и пищеблока г. Надым	
				Этаж	Лист
				ПД	13
				План сети рабочего освещения и дополнительного уравнивания потенциалов 3-го этажа	
				ООО "Промгестрой"	
				Копиробал	
				Формат А1	

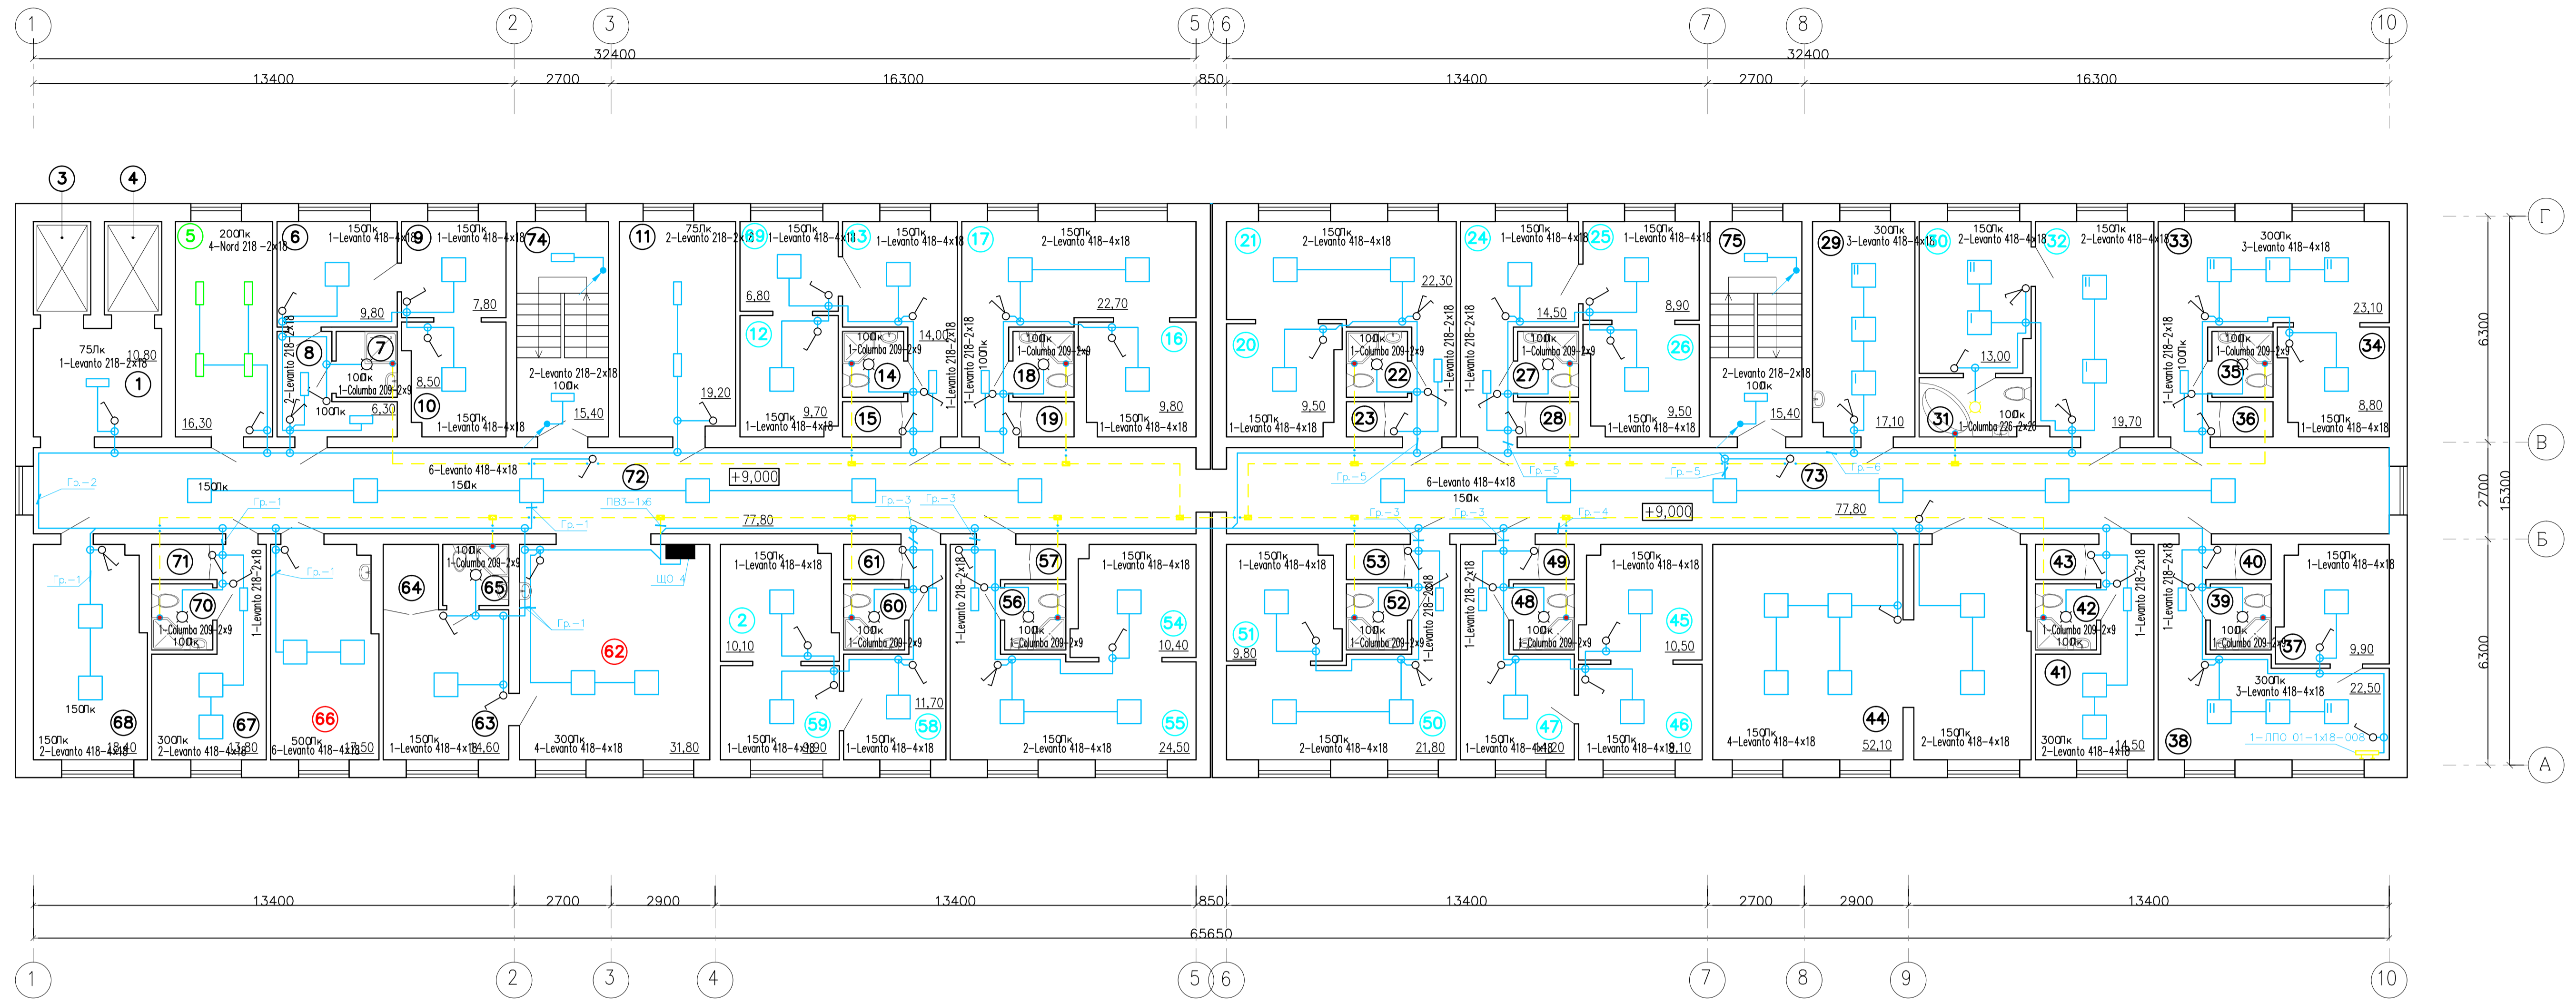


Экспликация помещений 4-го этажа

Номер помещения	Наименование	Площадь м ²	Кат. помещения	Номер помещения	Наименование	Площадь м ²	Кат. помещения	Номер помещения	Наименование	Площадь м ²	Кат. помещения
1	Лифтовый холл	10,80		27	Санузел	3,10		53	Шкаф	1,60	
2	Палата	10,10		28	Шкаф	1,40		54	Палата	11,00	
3	Лифт	4,20		29	Ординаторская	17,10		55	Палата	24,50	
4	Лифт	4,20		30	Палата	13,20		56	Санузел	3,10	
5	Постирочная	16,30		31	Санузел	5,00		57	Шкаф	1,00	
6	Помещение для сбора грязного белья	8,00		32	Палата	19,70		58	Палата	11,70	
7	Помещение для сбора отходов	3,10		33	Сестринская	23,10		59	Палата	9,90	
8	Помещение для сбора грязного белья	8,00		34	Комната разгрузки	8,80		60	Санузел	3,10	
9	Инвентарная	7,80		35	Санузел	3,10		61	Шкаф	1,60	
10	Инвентарная	8,50		36	Шкаф	1,40		62	Пост мед. сестры	31,80	
11	Гардероб для спец. одежды	19,20		37	Кладовая медикаментов	9,90		63	Кабинет мед. регистратора	14,60	
12	Палата	9,70		38	Кабинет старшей медсестры	22,50		64	Шкаф	2,80	
13	Палата	14,00		39	Санузел	3,10		65	Санузел	3,10	
14	Санузел	3,10		40	Шкаф	1,00		66	Процедурная	17,50	
15	Шкаф	1,40		41	Кабинет зав. отделением	14,50		67	Кабинет сестры-хозяйки	13,80	
16	Палата	9,80		42	Санузел	3,10		68	Кладовая чистового белья	18,40	
17	Палата	22,70		43	Шкаф	1,60		69	Палата	6,80	
18	Санузел	3,10		44	Зал ЛФК	52,10		70	Санузел	3,10	
19	Шкаф	1,40		45	Палата	10,50		71	Шкаф	1,60	
20	Палата	9,50		46	Палата	9,10		72	Коридор	77,80	
21	Палата	22,30		47	Палата	14,20		73	Коридор	77,80	
22	Санузел	3,10		48	Санузел	3,10		74	Лестничная клетка	15,40	
23	Шкаф	1,40		49	Шкаф	1,00		75	Лестничная клетка	15,40	
24	Палата	14,50		50	Палата	21,80					
25	Палата	8,90		51	Палата	9,80					
26	Палата	10,00		52	Санузел	3,10					
									Всего	878,90	

Условные обозначения

Коробка уравнивания потенциалов

				0166588-01-ЭМ	
				ЯНАО, г. Надым, 107 км	
Изм.	Лист	№ док.	Погр.	Дата	
Капитальный ремонт здания клиники и пищеблока г. Надым				Этап	Лист
				ПД	14
Разработчик				ООО "Промгестрой"	
Копиробал				Формат А1	

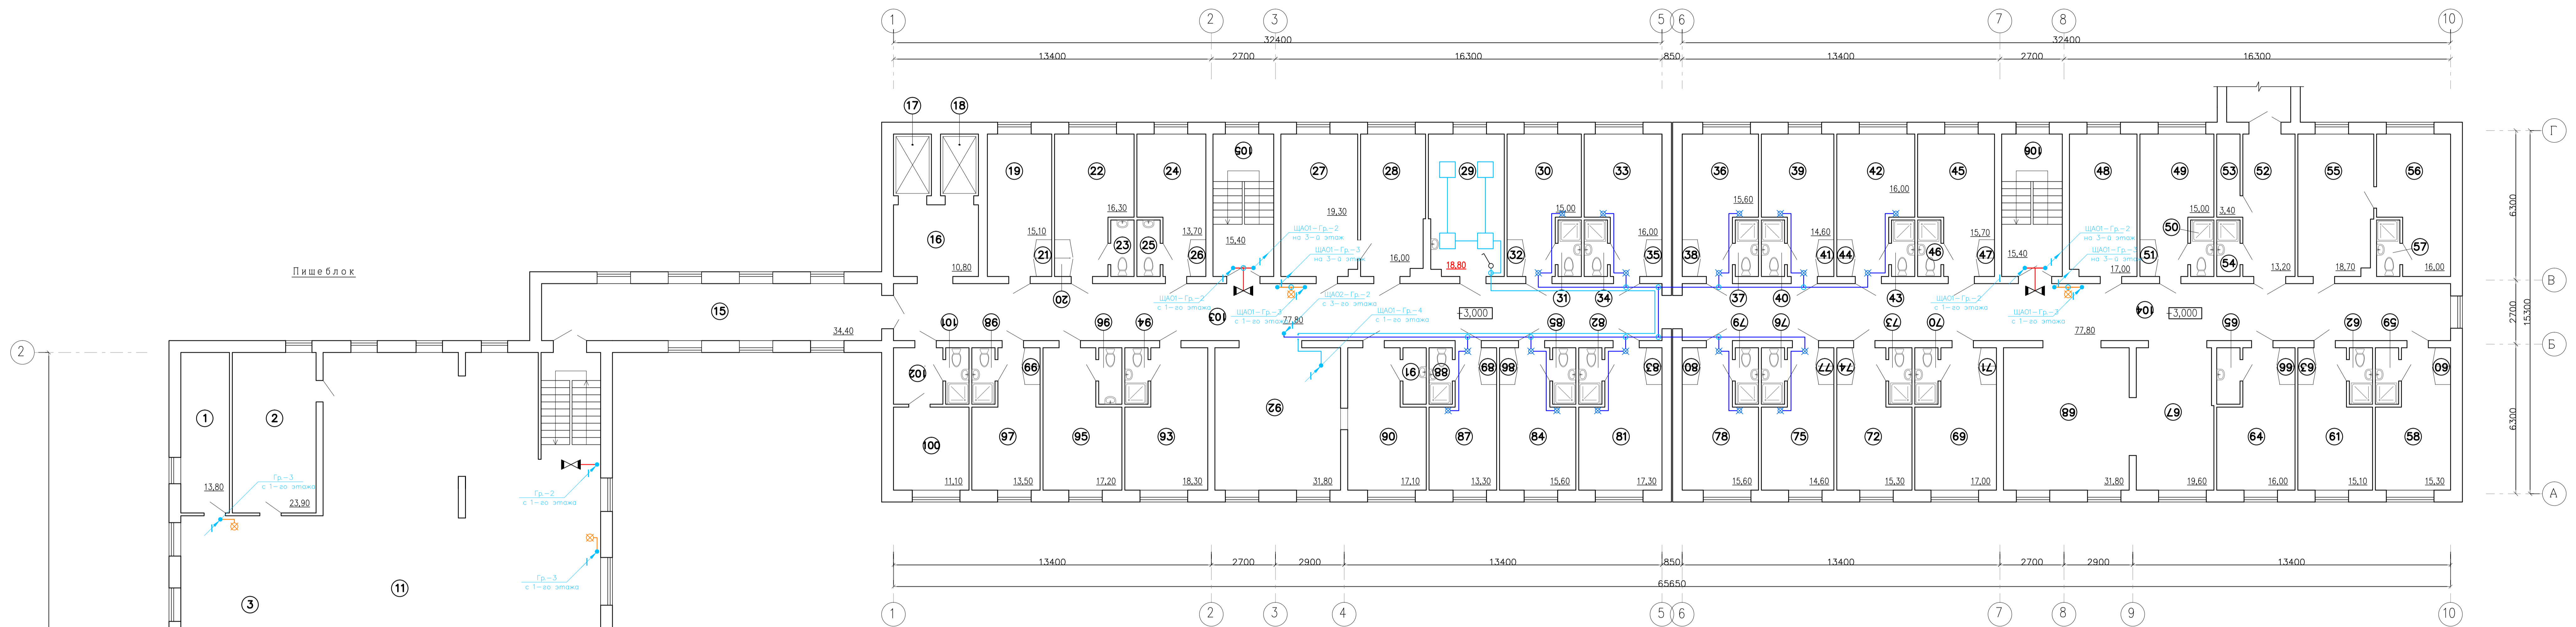


Экспликация помещений 2-го этажа

Номер помещения	Наименование	Площадь м²	Кат. помещения	Номер помещения	Наименование	Площадь м²	Кат. помещения	Номер помещения	Наименование	Площадь м²	Кат. помещения	Номер помещения	Наименование	Площадь м²	Кат. помещения
1	Цех холодных закусок	13,80	29	Процедурная	18,80	57	Санузел	2,30	85	Санузел	2,30				
2	Моечная	23,90	30	Палата	15,00	58	Материальная, кладовая чистого белья	2,30	86	Шкаф	1,00				
3	Кухня	47,60	31	Санузел	2,30	59	Подсобное	2,30	87	Палата	13,30				
4	Кабинет диетсестры	5,50	32	Шкаф	1,00	60	Шкаф	1,00	88	Санузел	2,30				
5	Кладовая суточного запаса продуктов	1,40	33	Палата	16,00	61	Кабинет старшей м/сестры	15,10	89	Шкаф	1,00				
6	Лифт	1,40	34	Санузел	2,30	62	Санузел	2,30	90	Буфетная	17,10				
7	Коридор	24,10	35	Шкаф	1,00	63	Шкаф	1,00	91	Подсобное	2,30				
8	Кабинет	17,90	36	Палата	15,60	64	Помещ. хранения медикаментов	16,00	92	Холл (прием пищи)	31,80				
9	Кабинет	6,80	37	Санузел	2,30	65	Подсобное	2,30	93	Оргинаторская	18,30				
10	Комната	5,00	38	Шкаф	1,00	66	Шкаф	1,00	94	Санузел	2,30				
11	Столовая	212,40	39	Палата	14,60	67	Холл (зона рекреации)	19,60	95	Кабинет УЗИ	17,20				
12	Кладовая хранения хлеба	4,30	40	Санузел	2,30	68	Холл (взробиная зона)	31,80	96	Санузел	2,30				
13	Вент. камера	23,10	41	Шкаф	1,00	69	Пост м/с	17,00	97	Кабинет медсестры	13,50				
14	Лифт	3,80	42	Палата	16,00	70	Санузел	2,30	98	Санузел	2,30				
15	Переход	34,40	43	Санузел	2,30	71	Шкаф	1,00	99	Шкаф	1,00				
16	Лифтовой холл	10,80	44	Шкаф	1,00	72	Кабинет массажа	15,30	100	Инвентарная	11,10				
17	Лифт	4,20	45	Санитарная комната	15,70	73	Санузел	2,30	101	Санузел	2,30				
18	Лифт	4,20	46	Санузел	2,30	74	Шкаф	1,00	102	Тамбур	4,90				
19	Кабинет ЭКГ	15,10	47	Шкаф	1,00	75	Палата	14,60	103	Коридор	77,80				
20	Шкаф	1,00	48	Кабинет сестры-хозяйки	17,00	76	Санузел	2,30	104	Коридор	77,80				
21	Шкаф	1,00	49	Сестринская	15,00	77	Шкаф	1,00	105	Лестничная клетка	15,40				
22	Кабинет исследования внешнего дыхания	17,30	50	Санузел	2,30	78	Палата	15,60	106	Лестничная клетка	15,40				
23	Санузел	2,30	51	Шкаф	1,00	79	Санузел	2,30	107	Лестничная клетка	14,90				
24	Кабинет исследования СМАД	7,70	52	Переход	13,20	80	Шкаф	1,00							
25	Санузел	2,30	53	Помещ. сбора отходов	3,40	81	Палата	17,30							
26	Шкаф	1,00	54	Инвентарная	2,30	82	Санузел	2,30							
27	Стерилизационная	19,30	55	Оргинаторская	18,70	83	Шкаф	1,00							
28	Бокс-шоурум	16,00	56	Кабинет зав. отделением	16,00	84	Палата	15,60							
											Итого:	1 328,70			

- Условные обозначения
- Аварийный указатель светодиодный LED
 - Светильник ночного дежурного освещения
 - Светильник ЯВВЭПТ

					0166588-01-ЭМ				
					ЯИАО, г. Ногин, 107 км				
					Капитальный ремонт здания клиники и пищеблока г. Ногин				
Изм.	Кол. экз.	Лист	№ экз.	Дата	Этажи	Лист	Листов		
					ПД	16			
Разработчик: Эльборнов					План сети аварийного, эвакуационного и дежурного освещения 2-го этажа				
					ООО "Проместрой"				

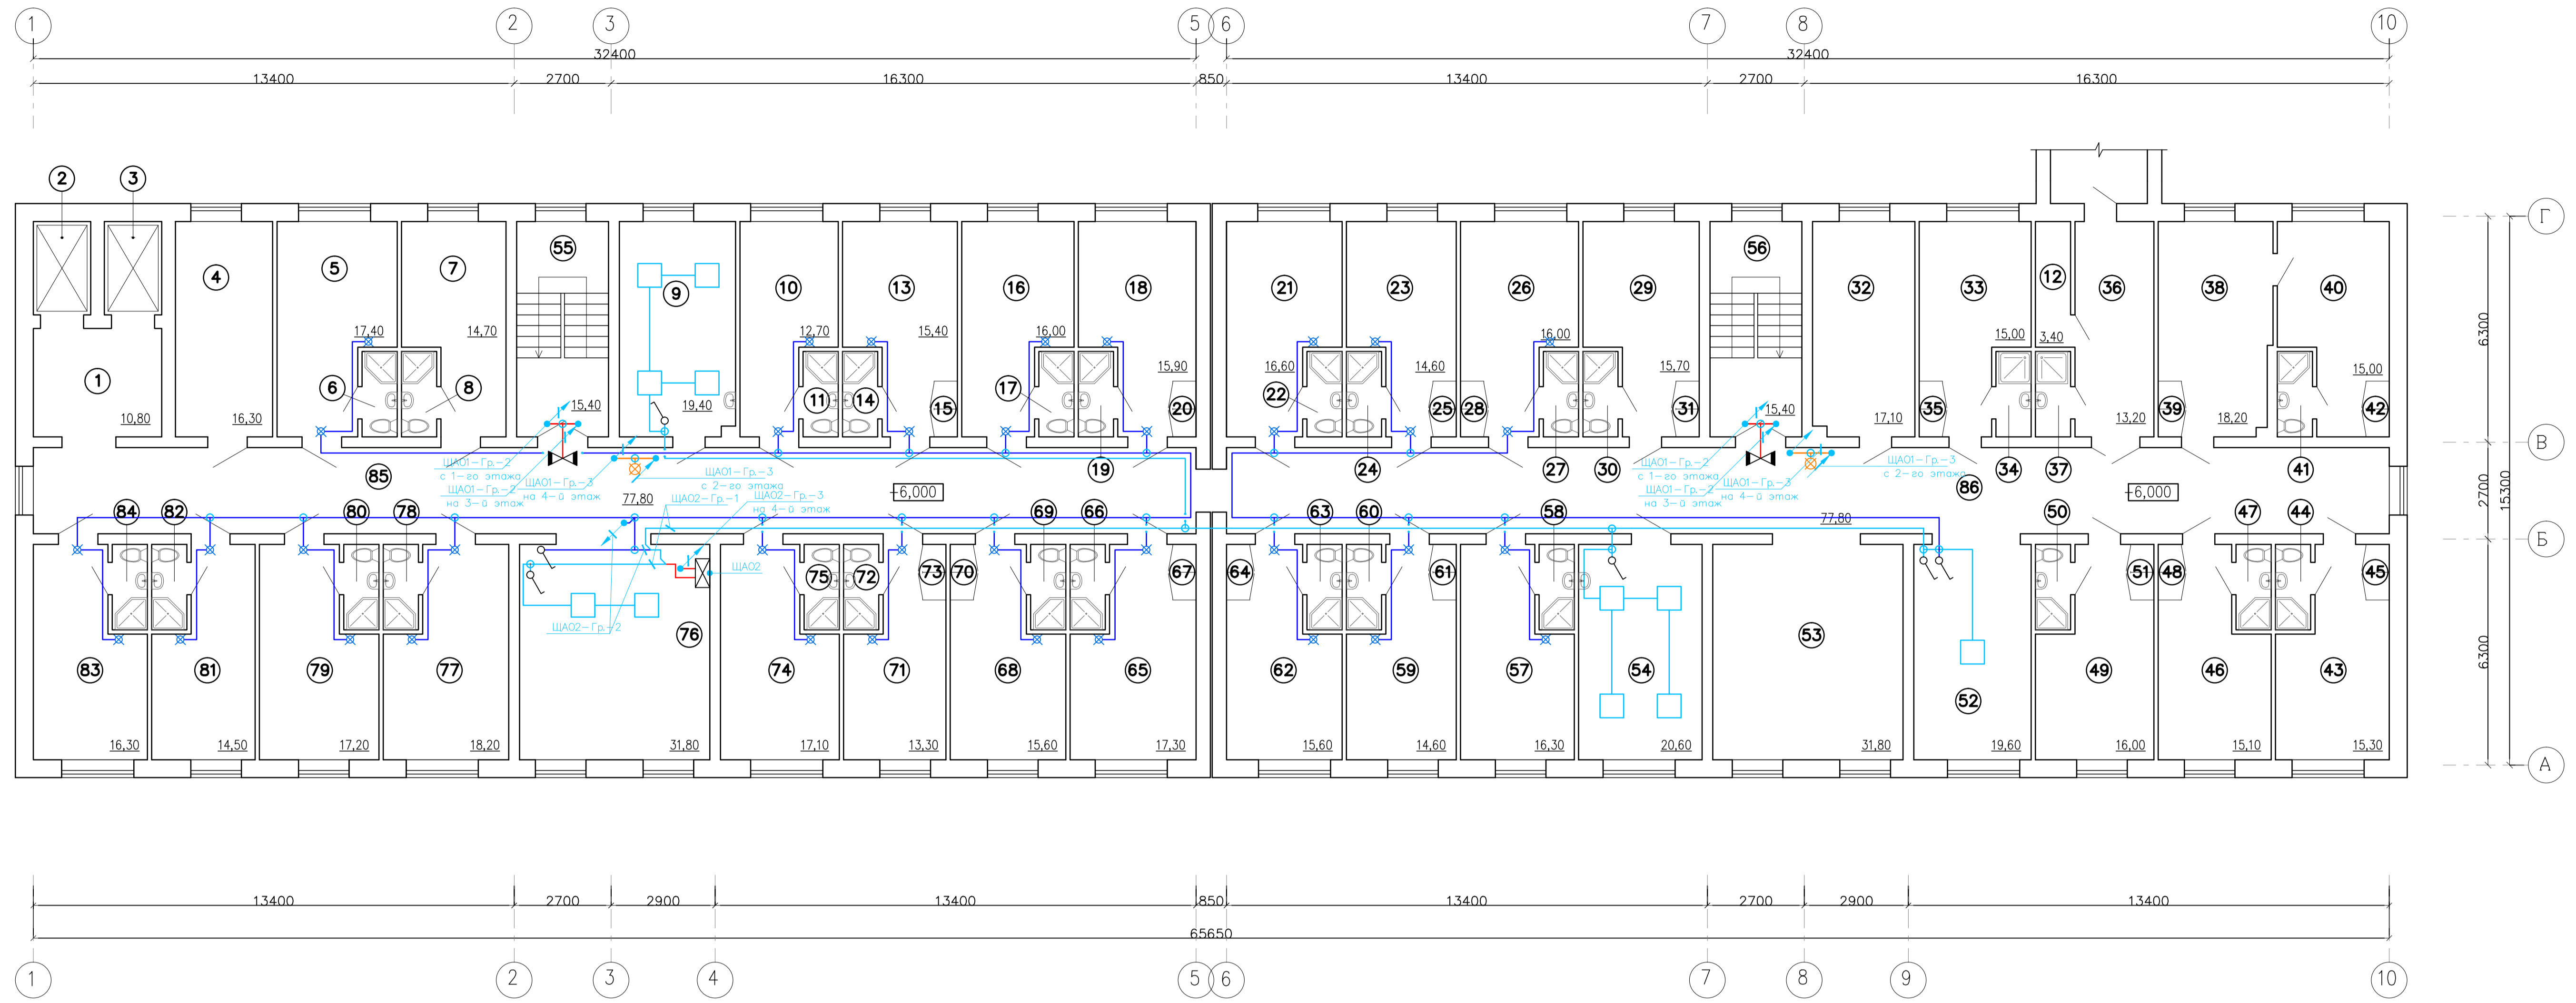

Экспликация помещений 3-го этажа

Номер помещения	Наименование	Площадь м ²	Кат. помещения	Номер помещения	Наименование	Площадь м ²	Кат. помещения	Номер помещения	Наименование	Площадь м ²	Кат. помещения	Номер помещения	Наименование	Площадь м ²	Кат. помещения	
1	Лифтовый холл	10,80		27	Санузел	2,30		53	Холл	31,80		79	Палата	17,20		
2	Лифт	4,20		28	Шкаф	1,00		54	Процедурная	20,60		80	Санузел	2,30		
3	Лифт	4,20		29	Сестринская	15,70		55	Лестничная клетка	15,40		81	Палата	14,50		
4	Кабинет	16,30		30	Санузел	2,30		56	Лестничная клетка	15,40		82	Санузел	2,30		
5	Палата	17,40		31	Шкаф	1,00		57	Палата	16,30		83	Палата	16,30		
6	Санузел	2,30		32	Склад сестры-хозяйки	17,10		58	Санузел	2,30		84	Санузел	2,30		
7	Гардероб для спецодежды	14,70		33	Инвентарная	15,00		59	Палата	14,60		85	Коридор	77,80		
8	Санузел	2,30		34	Санузел	2,30		60	Санузел	2,30		86	Коридор	77,80		
9	Процедурная	19,40		35	Шкаф	1,00		61	Шкаф	1,00			Всего:	883,50		
10	Палата интенсивной терапии	13,70		36	Переход	13,20		62	Палата	15,60						
11	Санузел	2,30		37	Помещение сбора отходов	2,30		63	Санузел	2,30						
12	Помещение для сбора грязного белья	18,20		38	Комната персонала	18,20		64	Шкаф	1,00						
13	Палата	15,40		39	Шкаф	1,00		65	Палата	17,30						
14	Санузел	2,30		40	Ординаторская	15,00		66	Санузел	2,30						
15	Шкаф	1,00		41	Санузел	2,30		67	Шкаф	1,00						
16	Палата	16,00		42	Шкаф	1,00		68	Палата	15,60						
17	Санузел	2,30		43	Кабинет сестры-хозяйки	15,30		69	Санузел	2,30						
18	Палата	15,90		44	Санузел	2,30		70	Шкаф	1,00						
19	Санузел	2,30		45	Шкаф	1,00		71	Палата	13,30						
20	Шкаф	1,00		46	Кабинет старшей медсестры	15,10		72	Санузел	2,30						
21	Палата	16,60		47	Санузел	2,30		73	Шкаф	1,00						
22	Санузел	2,30		48	Шкаф	1,00		74	Палата	17,10						
23	Палата	14,60		49	Кабинет заведующего отделением	16,00		75	Санузел	2,30						
24	Санузел	2,30		50	Санузел	2,30		76	Холл (пост дежурной мед. сестры)	31,80						
25	Шкаф	1,00		51	Шкаф	1,00		77	Палата	18,20						
26	Палата	16,00		52	Пост дежурной мед. сестры	19,60		78	Санузел	2,30						

- Условные обозначения
- Аварийный указатель ВЭКОРАДИУС LED
 - Светильник ночного дежурного освещения
 - Светильник АВОДИП

				0166588-01-3М			
				ЯНАО, г. Надым, 107 км			
Изм.	Кор. уч.	Лист	№ док.	Погр.	Дата	Капитальный ремонт здания клиники и пищеблока г. Надым	
						Этаж	Лист
						ПД	17
Разработчик						ООО "Промгестрой"	
Копировал						Формат А1	

