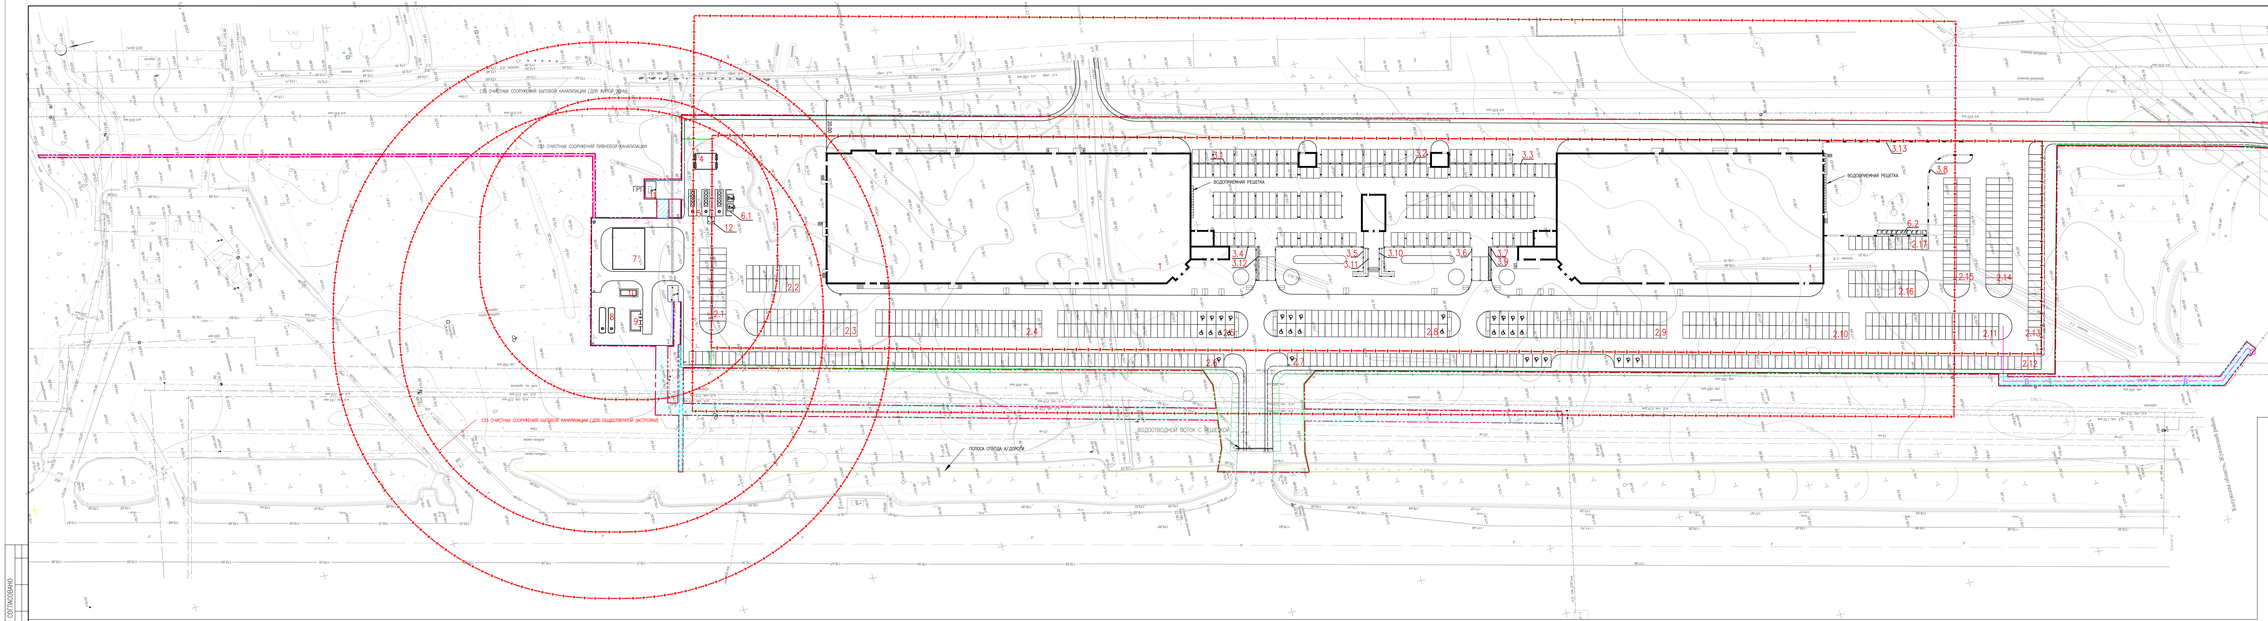

ВЕДОМОСТЬ ЖИЛЫХ И ОБЩЕСТВЕННЫХ ЗДАНИЙ И СООРУЖЕНИЙ

Номер на плане	Обозначение жилобъекта проекту	Этажность	Количество: Зданий	Квартир: Здания	Квартир: Всего	Экспроприация: Здания	Экспроприация: Всего	Площадь, м2: Общая приведенная, м2	Площадь, м2: Здания	Общественно-деловая, м2: Здания
1	торговый центр	2	1	–	–	17592,21	17592,21	35888,17	35888,17	222095,27
2.1 – 2.17	площадки для временного хранения автотранспорта	–	85(84)/м	–	–	–	–	–	–	–
3.1 – 3.13	подземные стоянки	–	13	–	–	–	–	–	–	–
4	АТП 100(1,4 м	–	1	–	–	–	–	–	–	–
5	наземная стоянка	–	1	–	–	–	–	–	–	–
6.1	площадка для мусоросборников	–	2 (ямкер)	–	–	–	–	–	–	–
6.2	площадка для мусоросборников	–	10 (конт-ров)	–	–	–	–	–	–	–
7	участок сооружения ливневой стоков	–	5	–	–	–	–	–	–	–
8	участок сооружения КЗ бытовых стоков	–	1	–	–	–	–	–	–	–
9	комплексные здания участков сооружений КЗ бытовых стоков	–	1	–	–	–	–	–	–	–
10	напорная	–	1	–	–	–	–	–	–	–
11	помещение ГРП	–	1	–	–	–	–	–	–	–
12	ГРПШ дымоходная	–	1	–	–	–	–	–	–	–

УСЛОВНЫЕ ОБОЗНАЧЕНИЯ

- ГРАНИЦА ЗЕМЕЛЬПОЛЬЗОВАНИЯ
- ГРАНИЦА ЗЕМЕЛЬНОГО УЧАСТКА – КАДАСТРОВЫЙ НОМЕР 40:07:082701:1 (S=40000.00кв.м)
- ГРАНИЦА ДЛЯ СТРОИТЕЛЬСТВА ГАЗОГЕНЕРАТОРНЫХ УСТАНОВОК И ОЧИСТНЫХ СООРУЖЕНИЙ – КАДАСТРОВЫЙ НОМЕР 40:07:082701:3 (S=2620.00кв.м)
- ГРАНИЦА ДЛЯ ОРГАНИЗАЦИИ ПОДЪЕЗДОВ, ПРОЕЗДОВ – КАДАСТРОВЫЙ НОМЕР 40:07:000000:516 (S=10920.00кв.м)
- **ГРАНИЦА САНИТАРНО-ЗАЩИТНОЙ ЗОНЫ**
- ГРАНИЦА ДЛЯ СТРОИТЕЛЬСТВА ТРАССЫ ВЫПУСКА ОЧИСТНЫХ СООРУЖЕНИЙ (S=116.00кв.м)
- ГРАНИЦА ТЕРРИТОРИИ ПОД ИНЖЕНЕРНЫЕ КОММУНИКАЦИИ (S=1889.55кв.м)

В ТОМ ЧИСЛЕ:

- УЧАСТОК ПРОЛОЖЕНИЯ ГАЗОПРОВОДА – 1482.00кв.м
- УЧАСТОК ПРОЛОЖЕНИЯ ВОДОПРОВОДА – 303.00кв.м
- УЧАСТОК ПРОЛОЖЕНИЯ ЭЛЕКТРОКАБЕЛЯ – 52.00кв.м

СОГЛАСОВАНО

Изм. 1	Кол.уч.	Лист	N док.	Подп.	Дата																		

Изм.	Кол. уч.	Лист	N док.	Подп.	Дата																		

Гл. проектр	Дударев																						
ГИП	Камаев																						
ГИ	Пигин																						
Разработал	Колобродов																						
Проверил	Чикурский																						
Н.контр.	Ивашечкин																						

01–11–ПЗ

Торговый центр по адресу: Калужская область, район Жиздринский, МО ГП "Город Белеврдов", ул.Колбасная,55. Объект: ул.Д "Фанабо-Парковая"

Стадия	Лист	Листов
П	2	

Схема планировочной организации земельного участка М 1:500

ПРОЕКТНОЕ БЮРО ЗАО

15.10.2012