



Согласовано

Инв. № подл.	Подп. и дата	Взам. инв. №

832-17-1-ТМ					
Изм.	Кол. уч.	Лист	№ док.	Подп.	Дата
Разраб.		Марчук			07.17
Провер.		Скипор			07.17
Н.контр.		Юрченко			07.17
Утв.					
ГИП		Лихван			07.17
Расположение оборудования. План на отм.0,000					
Стадия		Лист	Листов		
Р		6			

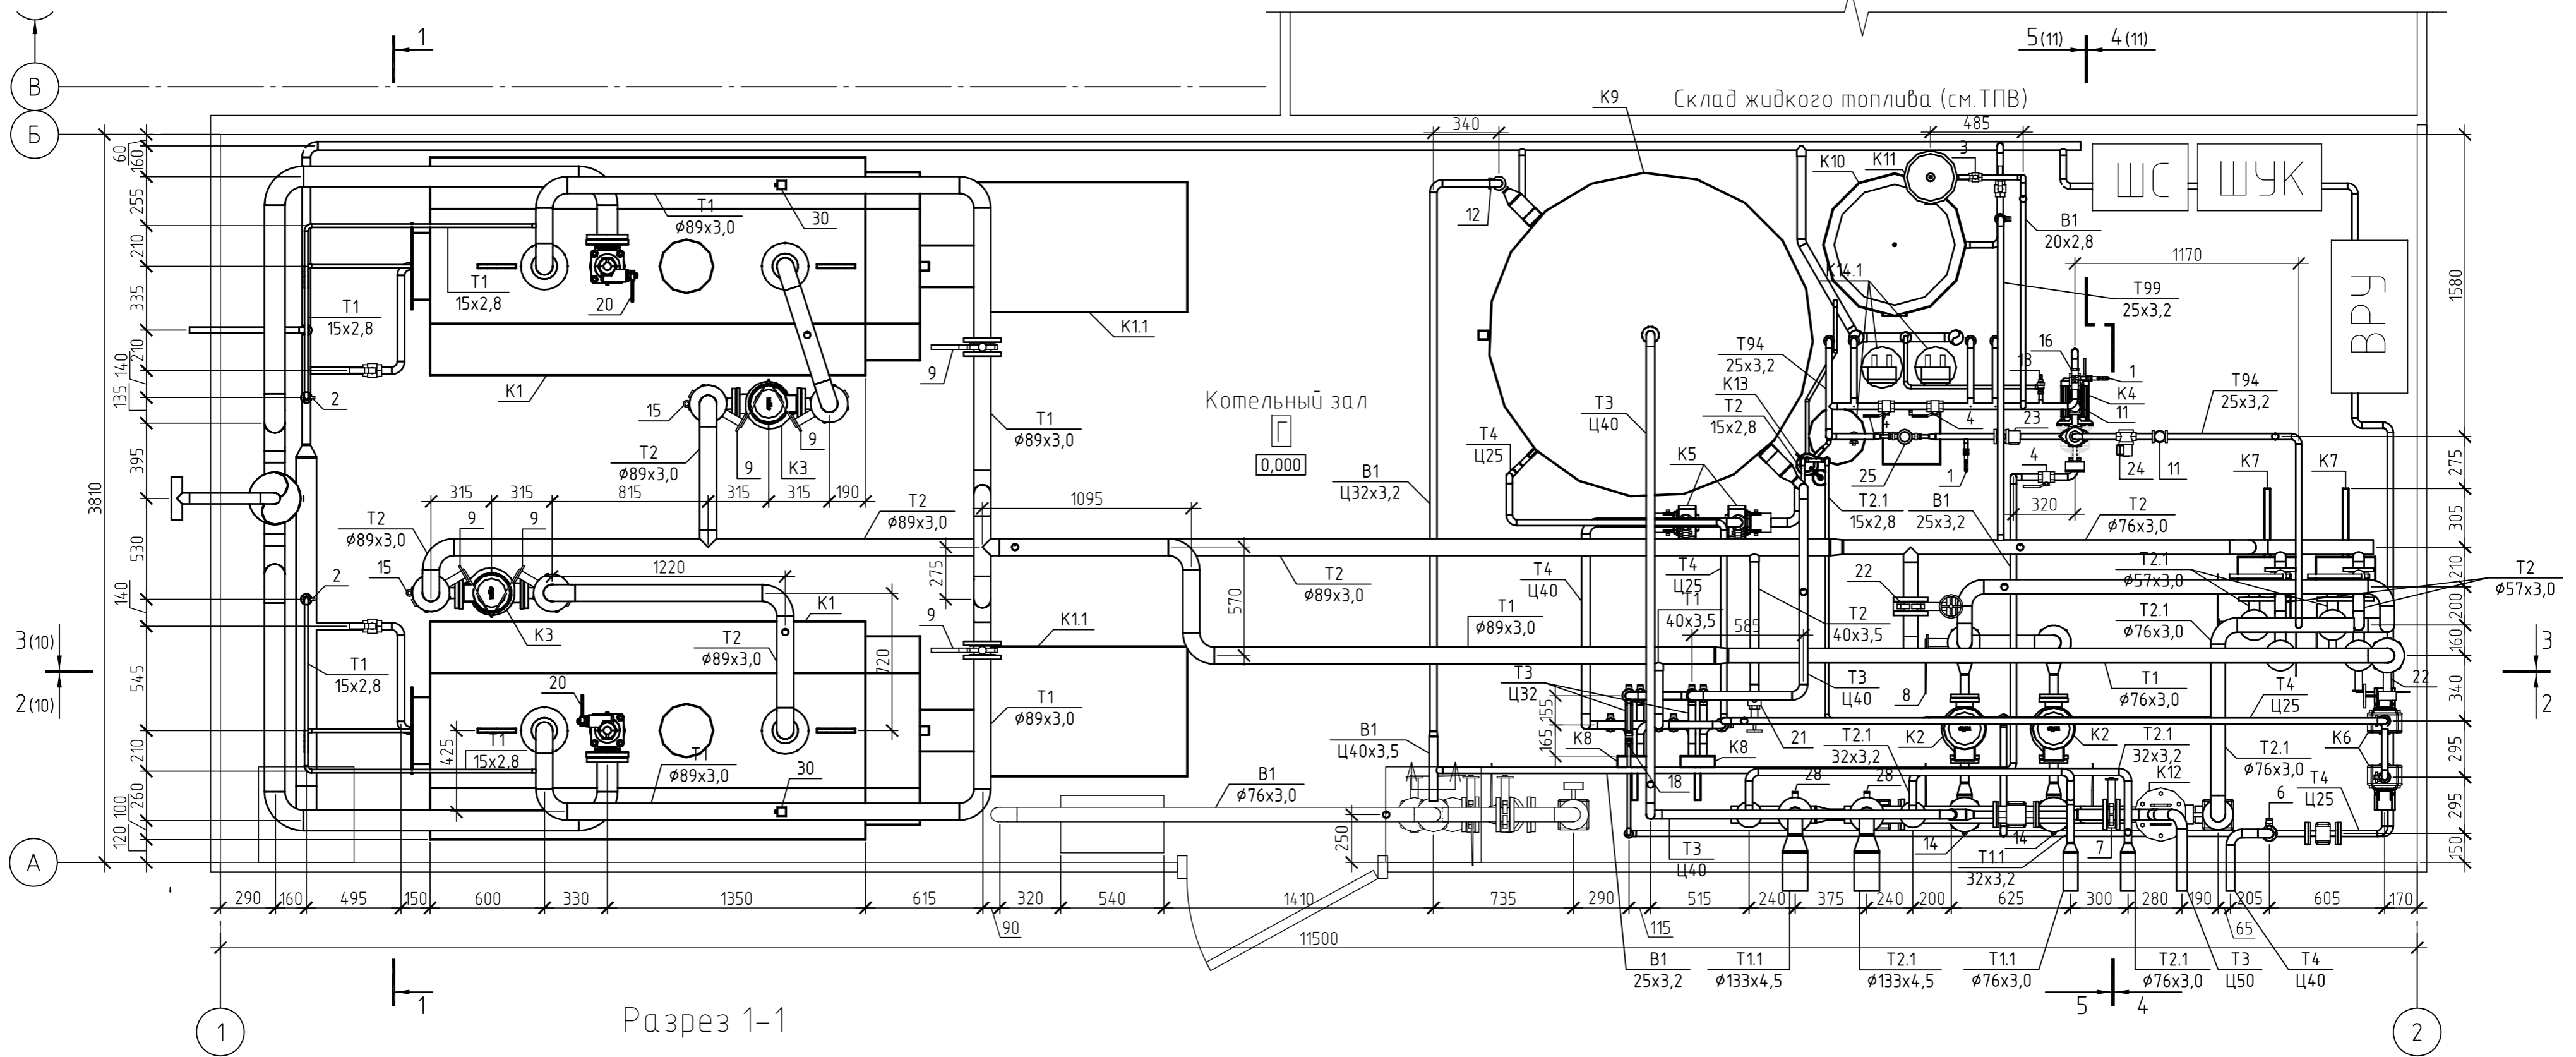


Разрез 1-1

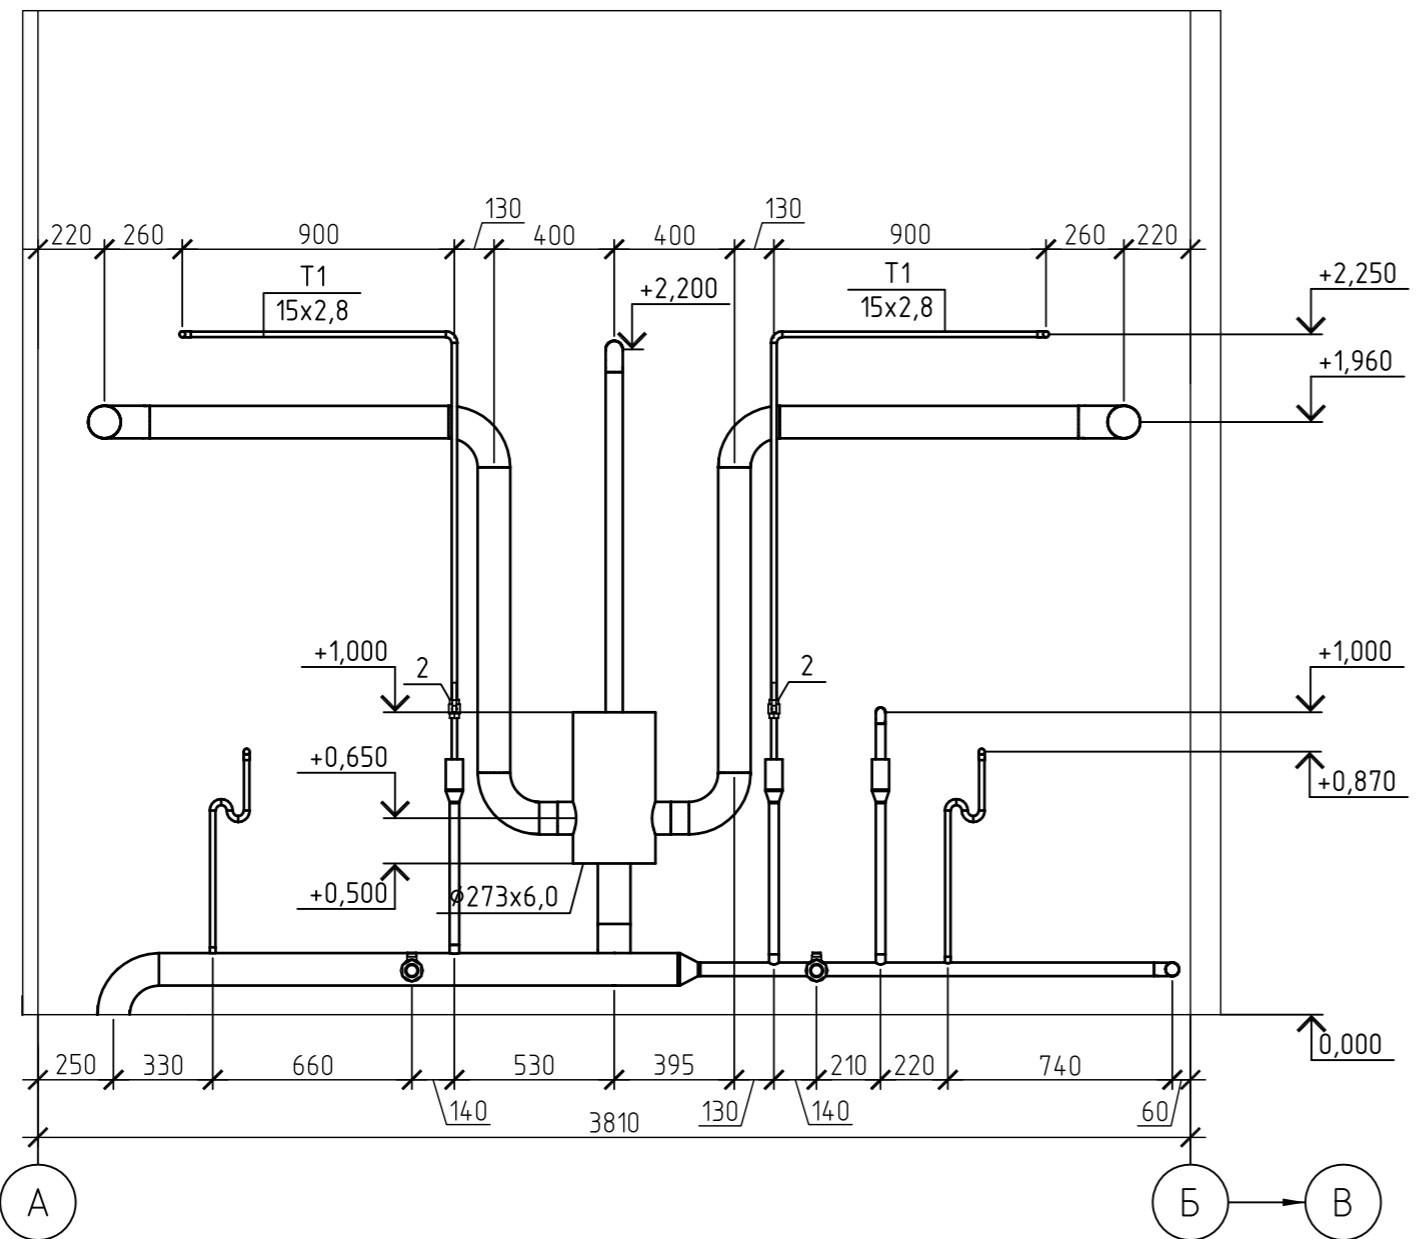

832-17-1-ТМ							
Изм.	Кол. уч.	Лист	№ док.	Подп.	Дата		
Разраб.	Марчук				07.17		
Провер.	Скипор				07.17		
Н.контр.	Юрченко				07.17		
Утв.	Лухван				07.17		
ГИП	Лухван				07.17		
Расположение основных трубопроводов. План на отн.0,000					Стадия	Лист	Листов
					Р	9	

# Схема тепловая

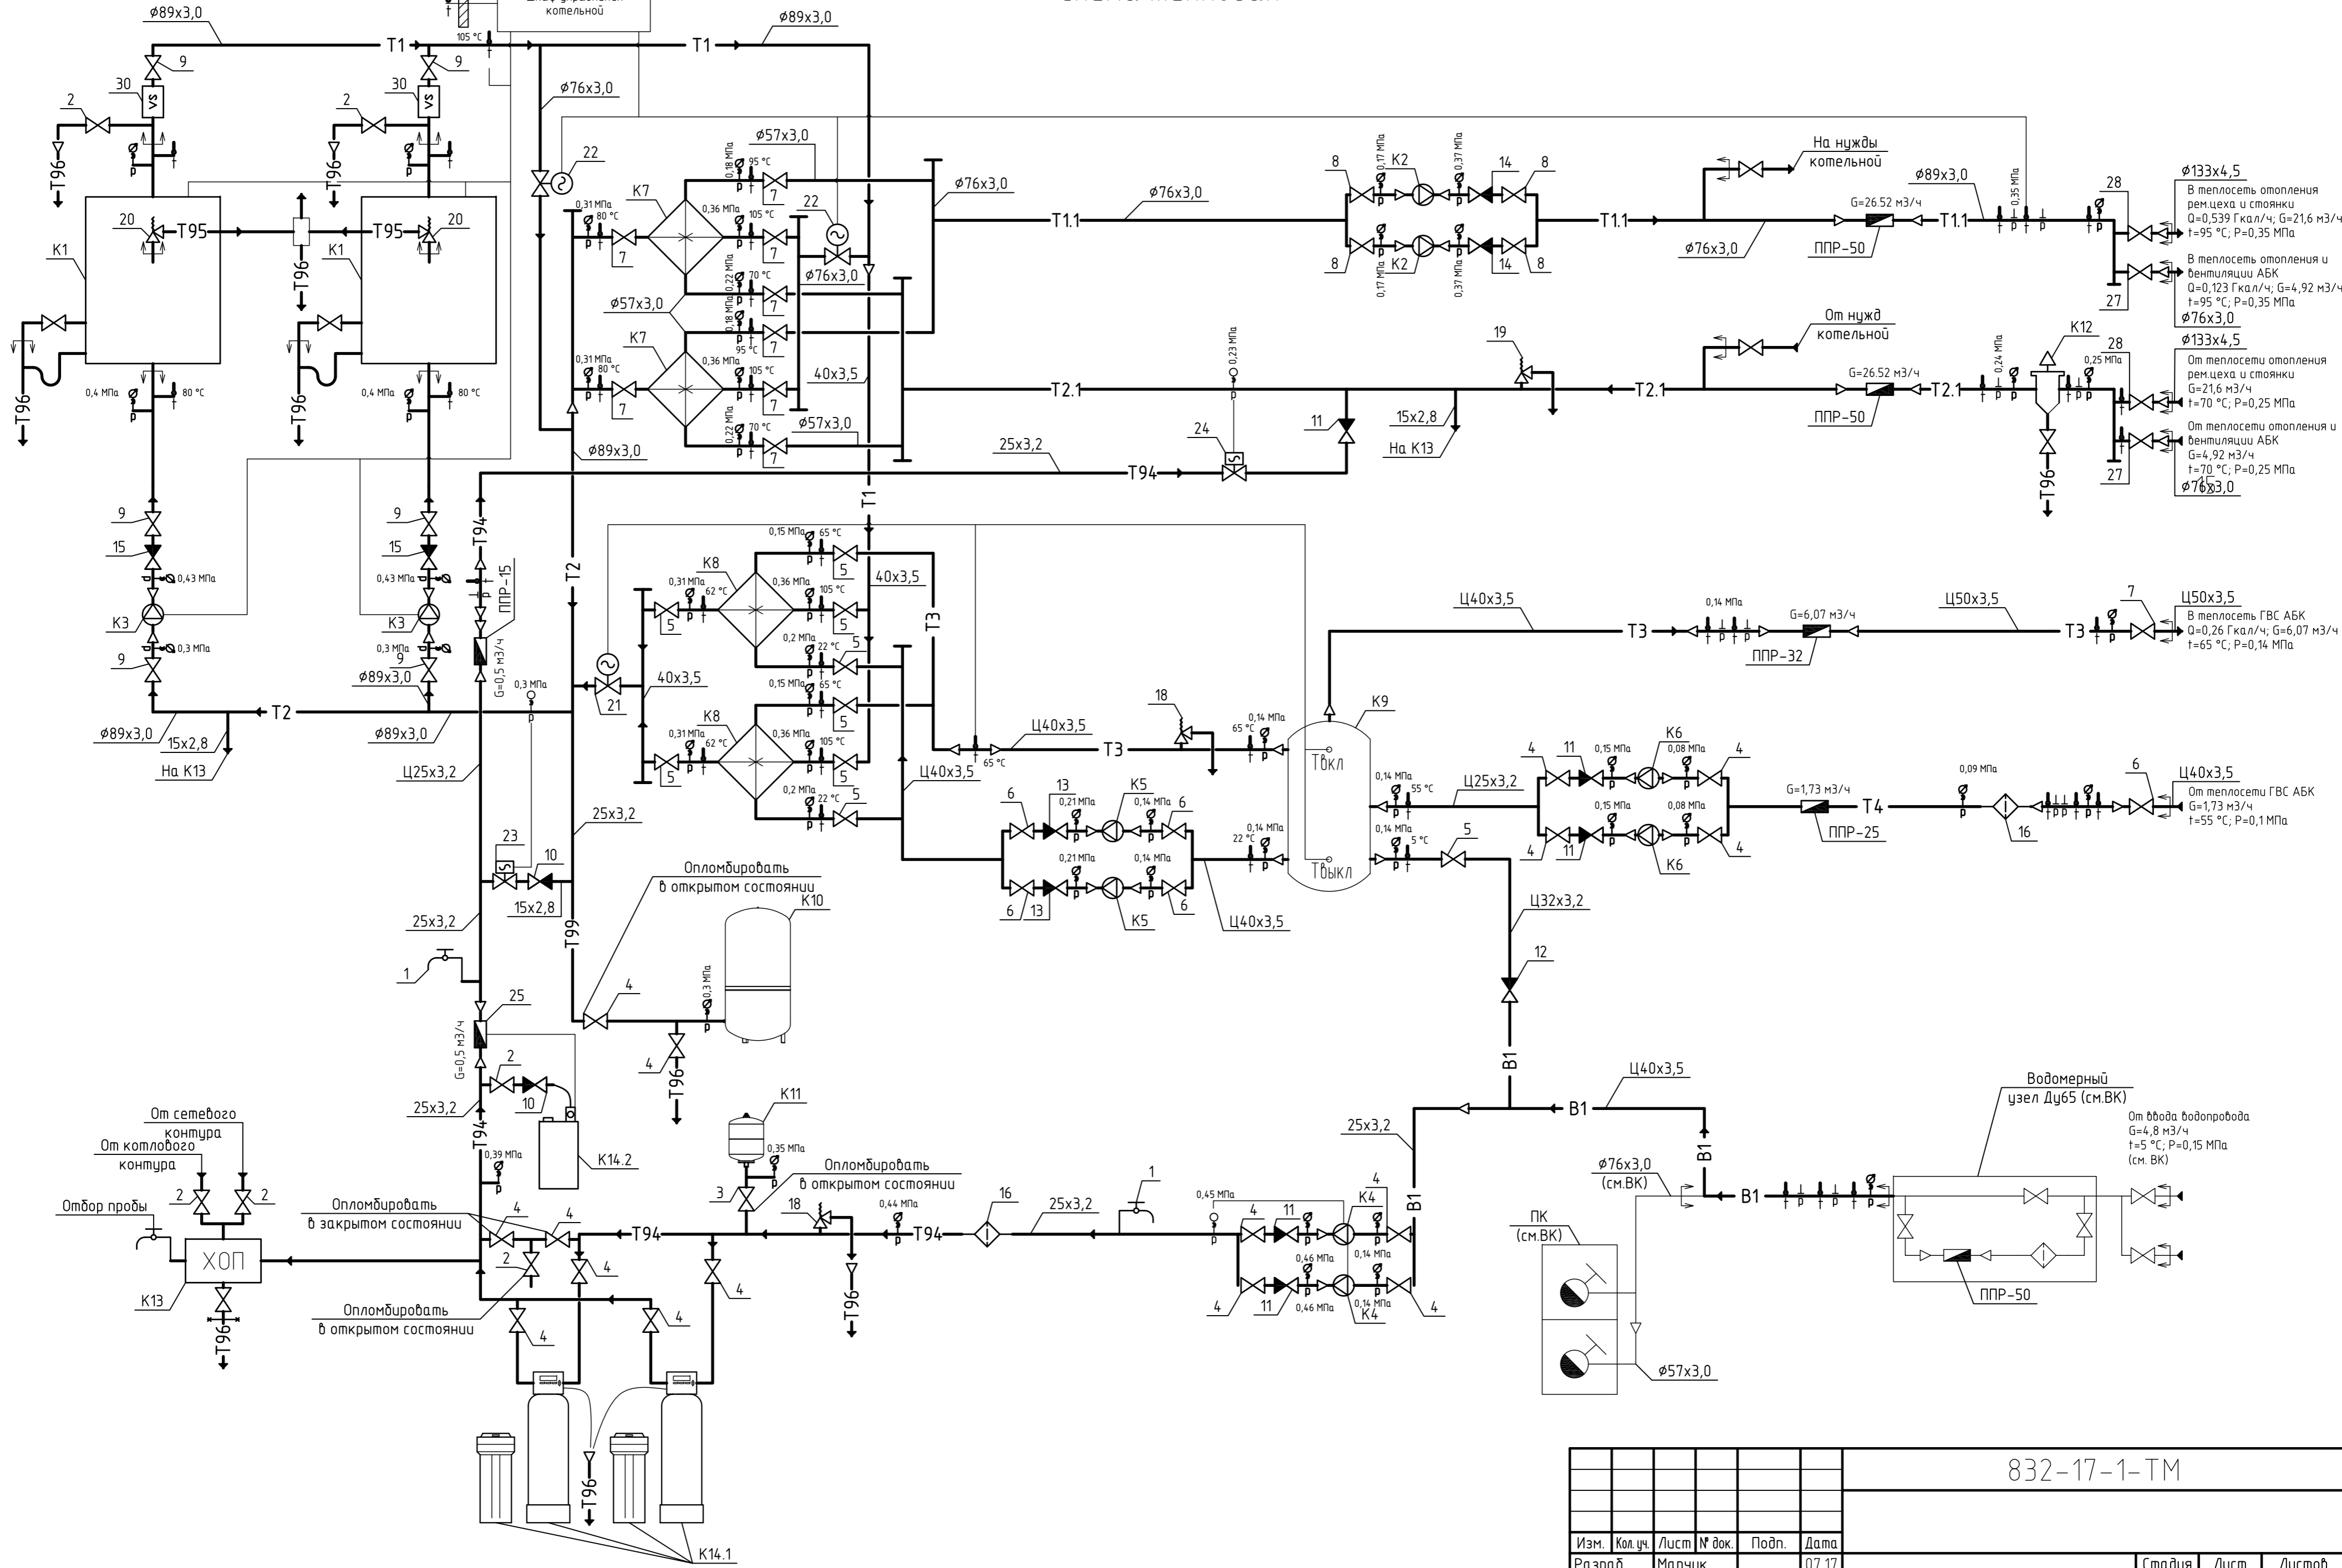

Согласовано  
Изм. № подл.  
Подп. и дата  
Взам. инв. №

832-17-1-ТМ					
Изм.	Кол.уч.	Лист	№ док.	Подп.	Дата
Разраб.	Марчук	07.17			
Провер.	Скипор	07.17			
Н.контр.	Юрченко	07.17			
Учб.					
ГИП	Лихван	07.17			
Схема тепловая					Стандия
					Лист
					Листов
					Р 8