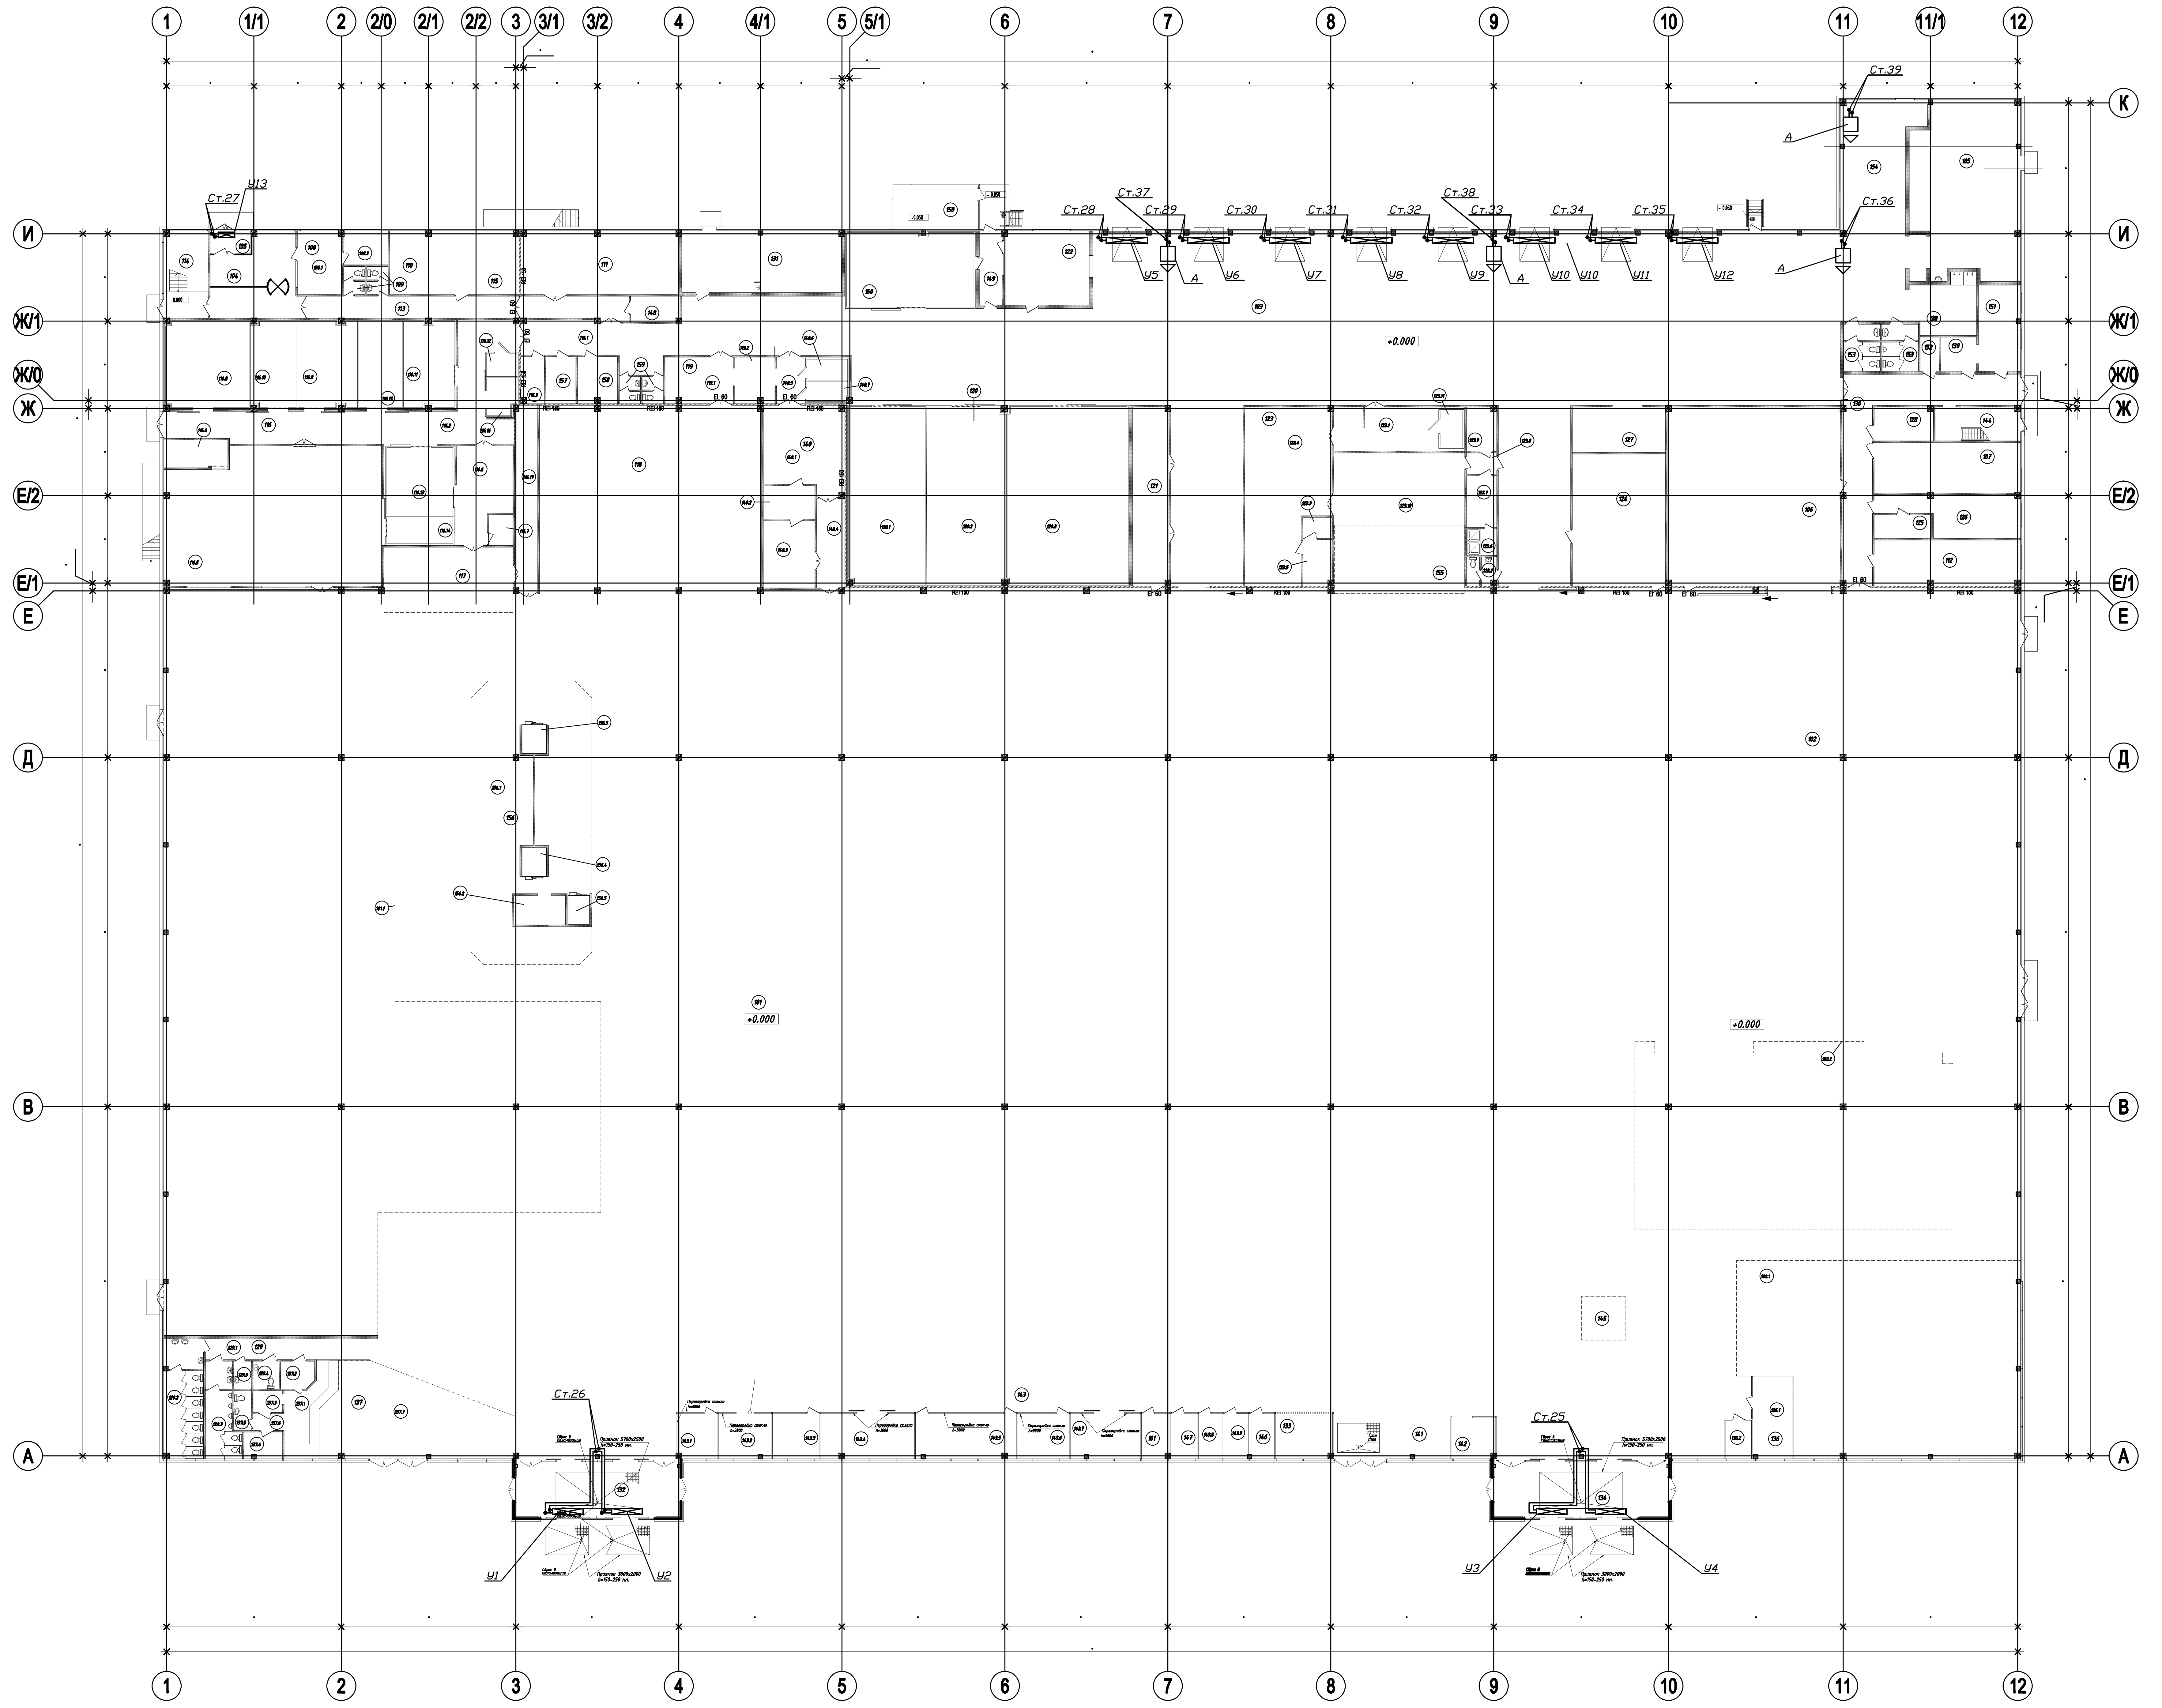

ЭКСПЛИКАЦИЯ ПОМЕЩЕНИЙ

NN	Наименование помещений	Площ.	Примеч.
101	Торговый зал N 1, в т.ч.:	4953,54	
101.1	Зона продажи охлаждаемых товаров	1010,26	
102	Торговый зал N 2, в т.ч.:	2121,71	
102.1	Зона продажи товаров секции МУЛЬТИМЕДИА	514,38	
102.2	Зона продажи товаров секции ОДЕЖДА	271,12	
103	Загрузочная, транспортные коридоры.	923,74	
104	Приемный вестибюль	17,46	
105	Помещение зарядки электрокаров+тамбур-шлюз	89,35	
106	Зона продажи элит.алкоголя и табачных изд.	145,70	
107	Электрощитовая	34,82	
108	Пост военизированной охраны	20,53	
108.1	Дежурный охранник	13,47	
108.2	Старший смены	7,06	
109	Санузлы	2,69+2,69	
110	Насосная	19,24	
111	Машинный зал холодильного оборудования	46,97	
112	Ремонтная мастерская	31,37	
113	Коридор	47,42	
114	Лестница Л1	18,17	
115	Водомерный узел	19,24	
116	Зона производства п/ф из мяса и рыбы:	446,17	
116.1	Зона загрузки подвесного мясного пути	29,28	
116.2	Производственный коридор	68,65	
116.3	Моечная цеховой тары	5,03	
116.4	Моечная мясного цеха	8,18	
116.5	Цех подготовки п/ф из мяса и птицы	136,97	
116.6	Цех подготовки п/ф из рыбы	23,10	
116.7	Моечная рыбного цеха	3,48	
116.8	Хол. камера N9 (ЗАМОРОЖ.П/Ф)	33,64	
116.9	Хол. камера N3-1 (ОХЛАЖД. МЯСО (ПОЛУТУШИ))	23,54	
116.10	Хол. камера N2 (ДЕФРОСТАЦИЯ ЗАМОРОЖ. П/Ф)	18,45	
116.11	Хол. камера N1 (ОХЛАЖД. ПТИЦА)	19,93	
116.12	Хол. камера N4 (ОТХОДЫ)	3,35	
116.13	Хол. камера N5 (ОХЛАЖДЕННАЯ РЫБА)	21,07	
116.14	Хол. камера N6 (УПАКОВАННЫЕ П/Ф)	8,62	
116.15	Хол. камера N3-2 (ОХЛАЖД. МЯСО (КОРОБКИ))	17,70	
116.16	Хол. камера N16 (ПРОДУКЦИЯ (МАРИНАДЫ))	5,08	
116.17	Коридор вывоза продукции в торговый зал	20,10	
117	Зона продажи рыбы	39,85	
118	Зона продажи свежих овощей и фруктов.	196,73	
119	Помещение подготовки овощей и фруктов	23,38	
119.1	Цех подготовки к продаже овощей и фруктов	14,73	
119.2	Корневой цех	8,65	
120	Зона холодильных камер:	230,17	
120.1	Камера N7 (СВЕЖИЕ ОВОЩИ, ФРУКТЫ)	63,96	
120.2	Камера N10 (ЗАМОРОЖЕННЫЕ ПРОДУКТЫ)	66,30	
120.3	Камера N8 (ГАСТРОНОМИЯ)	99,91	
121	Помещение фасовки гастрономии	30,51	
122	Операторы АСУ	29,85	
123	Пекарное производство:	166,52	
123.1	Кладовая сменного запаса сырья	21,62	
123.2	Санузел	3,84	
123.3	Отделение подготовки сырья и полуф.	2,77	
123.4	Производственный цех	63,43	
123.5	Моечное отделение	6,28	
123.6	Душевая	3,74	
123.7	Гардероб	7,35	
123.8	Коридор	3,01	
123.9	Комната технолога производства	6,18	
123.10	Пекарный цех	44,40	
123.11	Хол. камера N11 (ЗАПАС СЫРЬЯ ДЛЯ ПЕКАРНИ)	3,9	
124	Зам. директора и зав. секциями	57,98	
125	Кладовая инвентаря АХЧ	6,30	
126	Главный инженер	23,12	
127	Комната хранения товара на возврат	19,84	
128	Помещение для ИБП	9,23	
129	Зона санузлов для покупателей:	52,00	
129.1	Коридор	10,68	
129.2	Санузел женский	22,15	
129.3	Санузел мужской	13,52	
129.4	Санузел посетителей с огранич. физич. возм.	3,36	
129.5	Помещение уборочного инвентаря	2,28	

NN	Наименование помещений	Площ.	Примеч.
130	Коридор	51,17	
131	Насосная пожаротушения	46,46	
132	Тамбур 1 (вход для покупателей)	43,80	
133	Камера хранения ручной клади	12,05	
134	Тамбур 3 (вход для покупателей)	47,04	
135	Тамбур 4 (служебный вход)	4,52	
136	Пост охраны:	20,19	
136.1	Пункт видеонаблюдения	15,41	
136.2	Пункт досмотра	4,78	
137	Зона кафе:	100,96	
137.1	Раздача	15,40	
137.2	Кладовая	4,27	
137.3	Моечная	3,01	
137.4	Гардеробная	4,71	
137.5	Санузел персонала кафе	3,25	
137.6	Коридор	2,34	
137.7	Зал для посетителей кафе	67,98	
138	Моечная уборочной техники	17,38	
139	Кладовая инвентаря	5,80	
140	Зона производства кулинарии и салатов:	82,27	
140.1	Кулинарный цех	31,69	
140.2	Моечная	8,17	
140.3	Салатный цех	16,35	
140.4	Коридор	11,86	
140.5	Загрузочный коридор	6,34	
140.6	Хол. камера N17 (ОВОЩИ ОЧИЩЕННЫЕ,ЗЕЛЕНЬ)	4,15	
140.7	Хол. камера N18 (ПОЛУФАБРИКАТЫ)	3,71	
141	Сертификатная стойка	13,45	
142	Доставка	8,33	
143	Торговые киоски (бутики):	107,92	
143.1	Туристические услуги	8,44	
143.2	Фотоуслуги	11,33	
143.3	Химчистка	10,20	
143.4	Салон связи	19,87	
143.5	Аптека	21,54	
143.6	CD/DVD	10,98	
143.7	Посуда	15,00	
143.8	Ремонт обуви, изгот.ключей	5,28	
143.9	Авиа-, ж/д билеты	5,28	
144	Лестница Л2	13,41	
145	Информация для клиентов	9,00	
146	Администратор РКУ	5,28	
147	Коммутационный узел	5,65	
148	Помещение для мерчандайзеров	5,96	
149	Тамбур 2 (вход для водителей)	7,92	
150	Помещение для курения	17,11	
151	Бытовое помещение	17,14	
152	Кладовая уборочного инвентаря	3,05	
153	Санузлы	7,85+7,85	
154	Зона загрузки прессов	43,00	
155	Зона продажи продукции ПЕКАРНИ	42,02	
156	Кулинарный остров ("обжорный ряд"):	155,5	
156.1	Зона производства и продажи через прилавок	138,03	
156.2	Моечная	7,18	
156.3	Хол. камера N12 (ПОЛУФАБРИКАТЫ РЫБНЫЕ)	3,46	
156.4	Хол. камера N13 (ПОЛУФАБРИКАТЫ МЯСНЫЕ)	3,46	
156.5	Хол. камера N14 (П/Ф ЗАМОРОЖЕННЫЕ (ТЕСТО))	3,36	
157	Зав.производством	6,55	
158	Кладовая производственного инвентаря	8,64	
159	Санузлы для персонала производства	2,58+2,58	
160	Хол. камера N15 (ЗАМОРОЖЕННЫЕ ПРОДУКТЫ)	44,57	
161	Кроссовая	5,80	

Изм.	Кол.уч.	Лист	№ док.	Подп.	Дата
ГИП					
Нач. отдела					
Н. контроль					
Разработал	Наумов				

02-07-П.ОВ

Торговый комплекс "Лента"

Система отопления

Стадия	Лист	Листов
П	6	

Воздушное отопление. План на отм. 0.000.

Формат А1