


9-этажный жилой дом с офисными помещениями по ул. Шекунской в г. Вологде












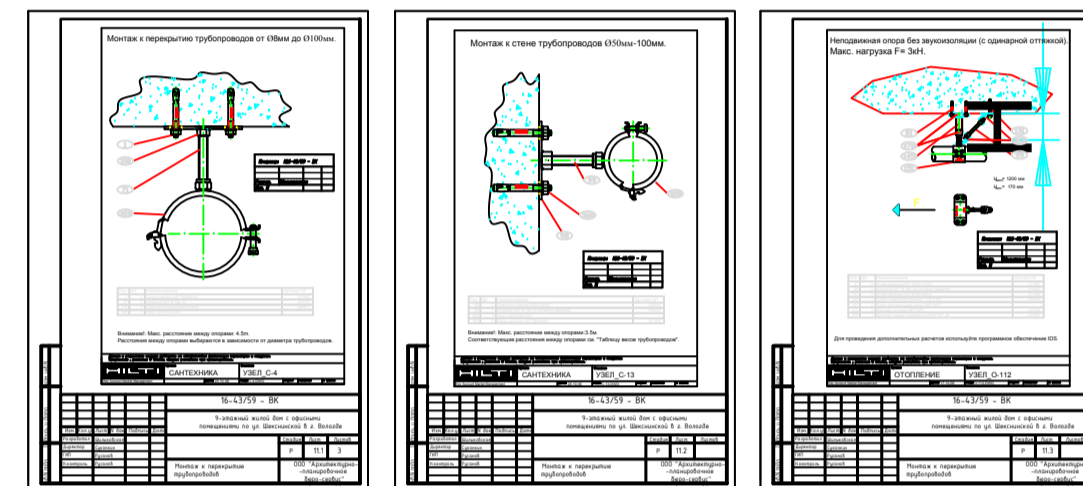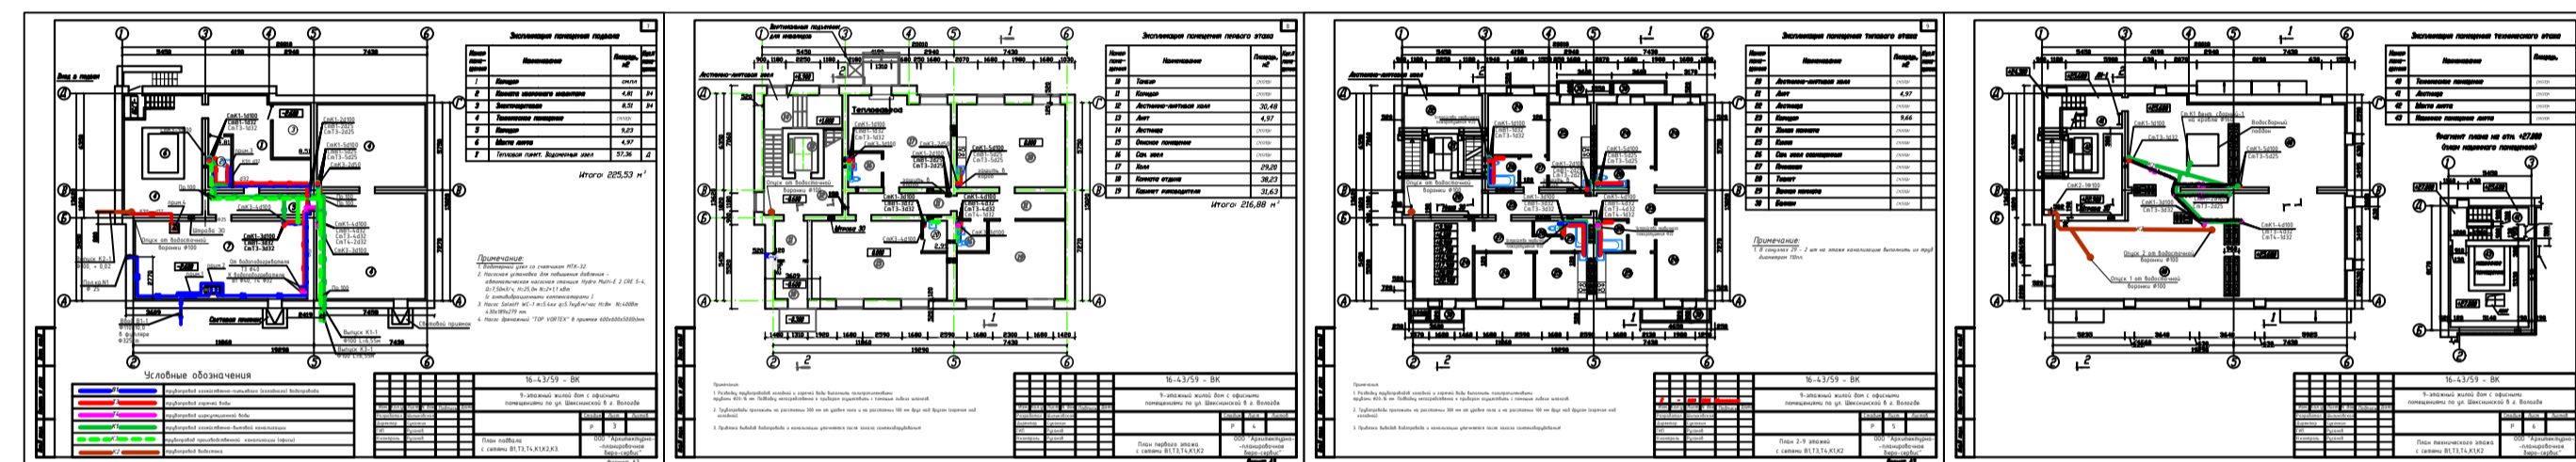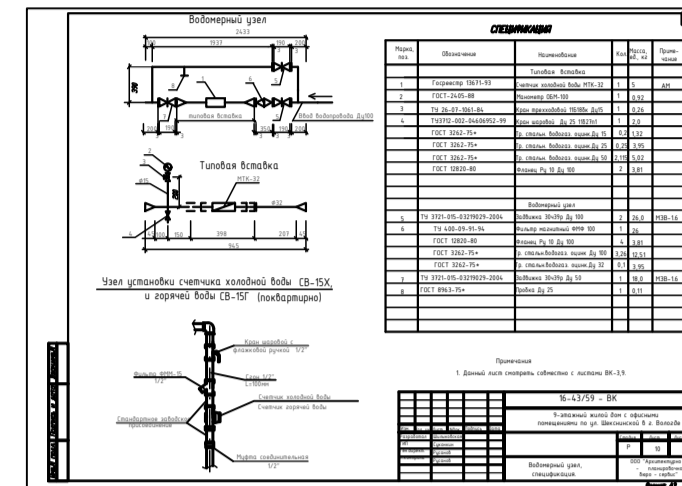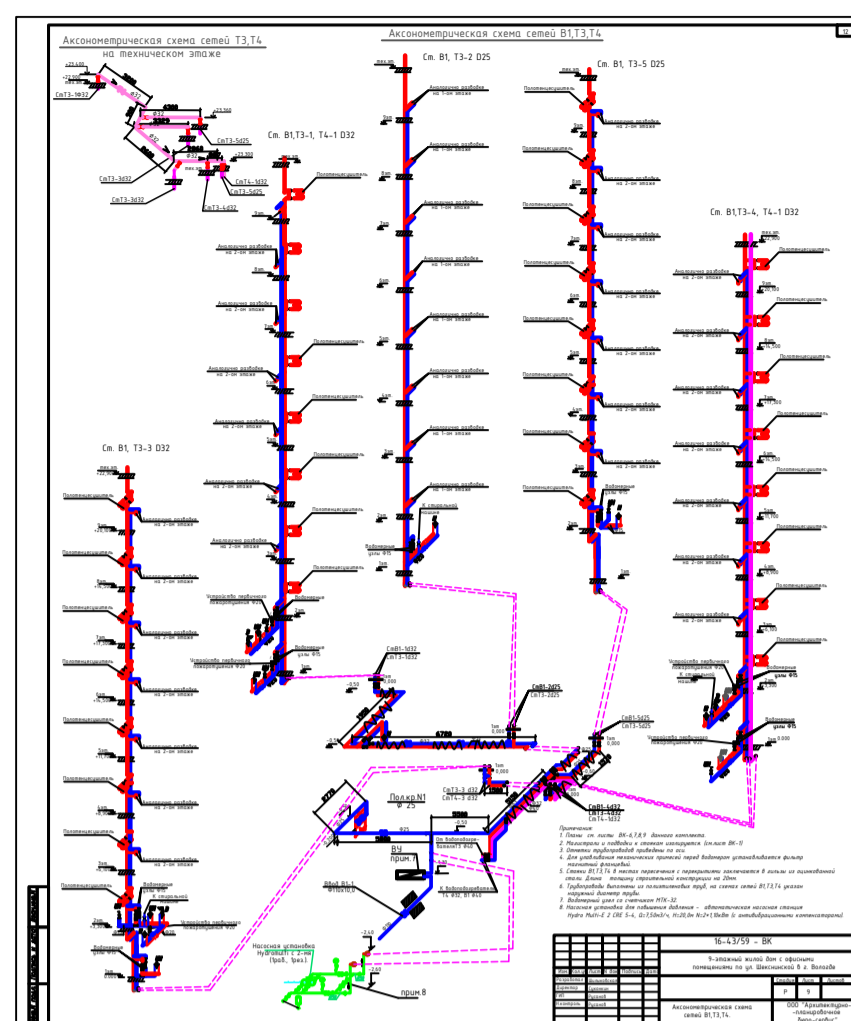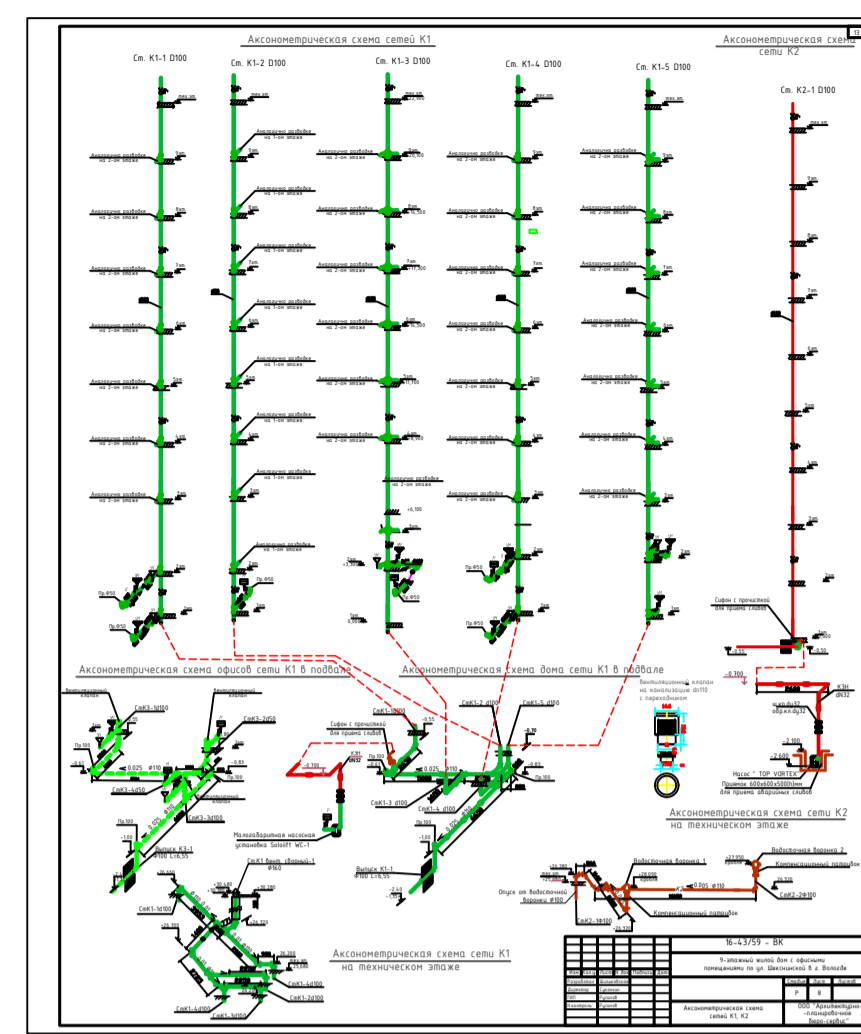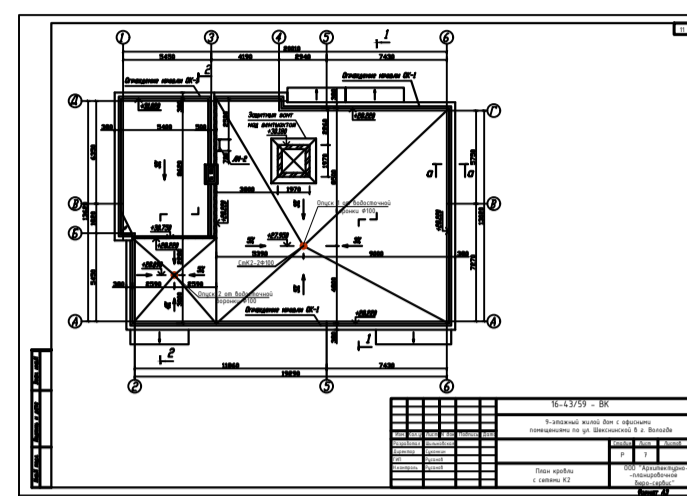

