ПК0. Схема подключения проектного газопровода с.д. Дн57мм к существующему газопроводу с.д. Дн.325мм по технологии Ravetti без снижения давления

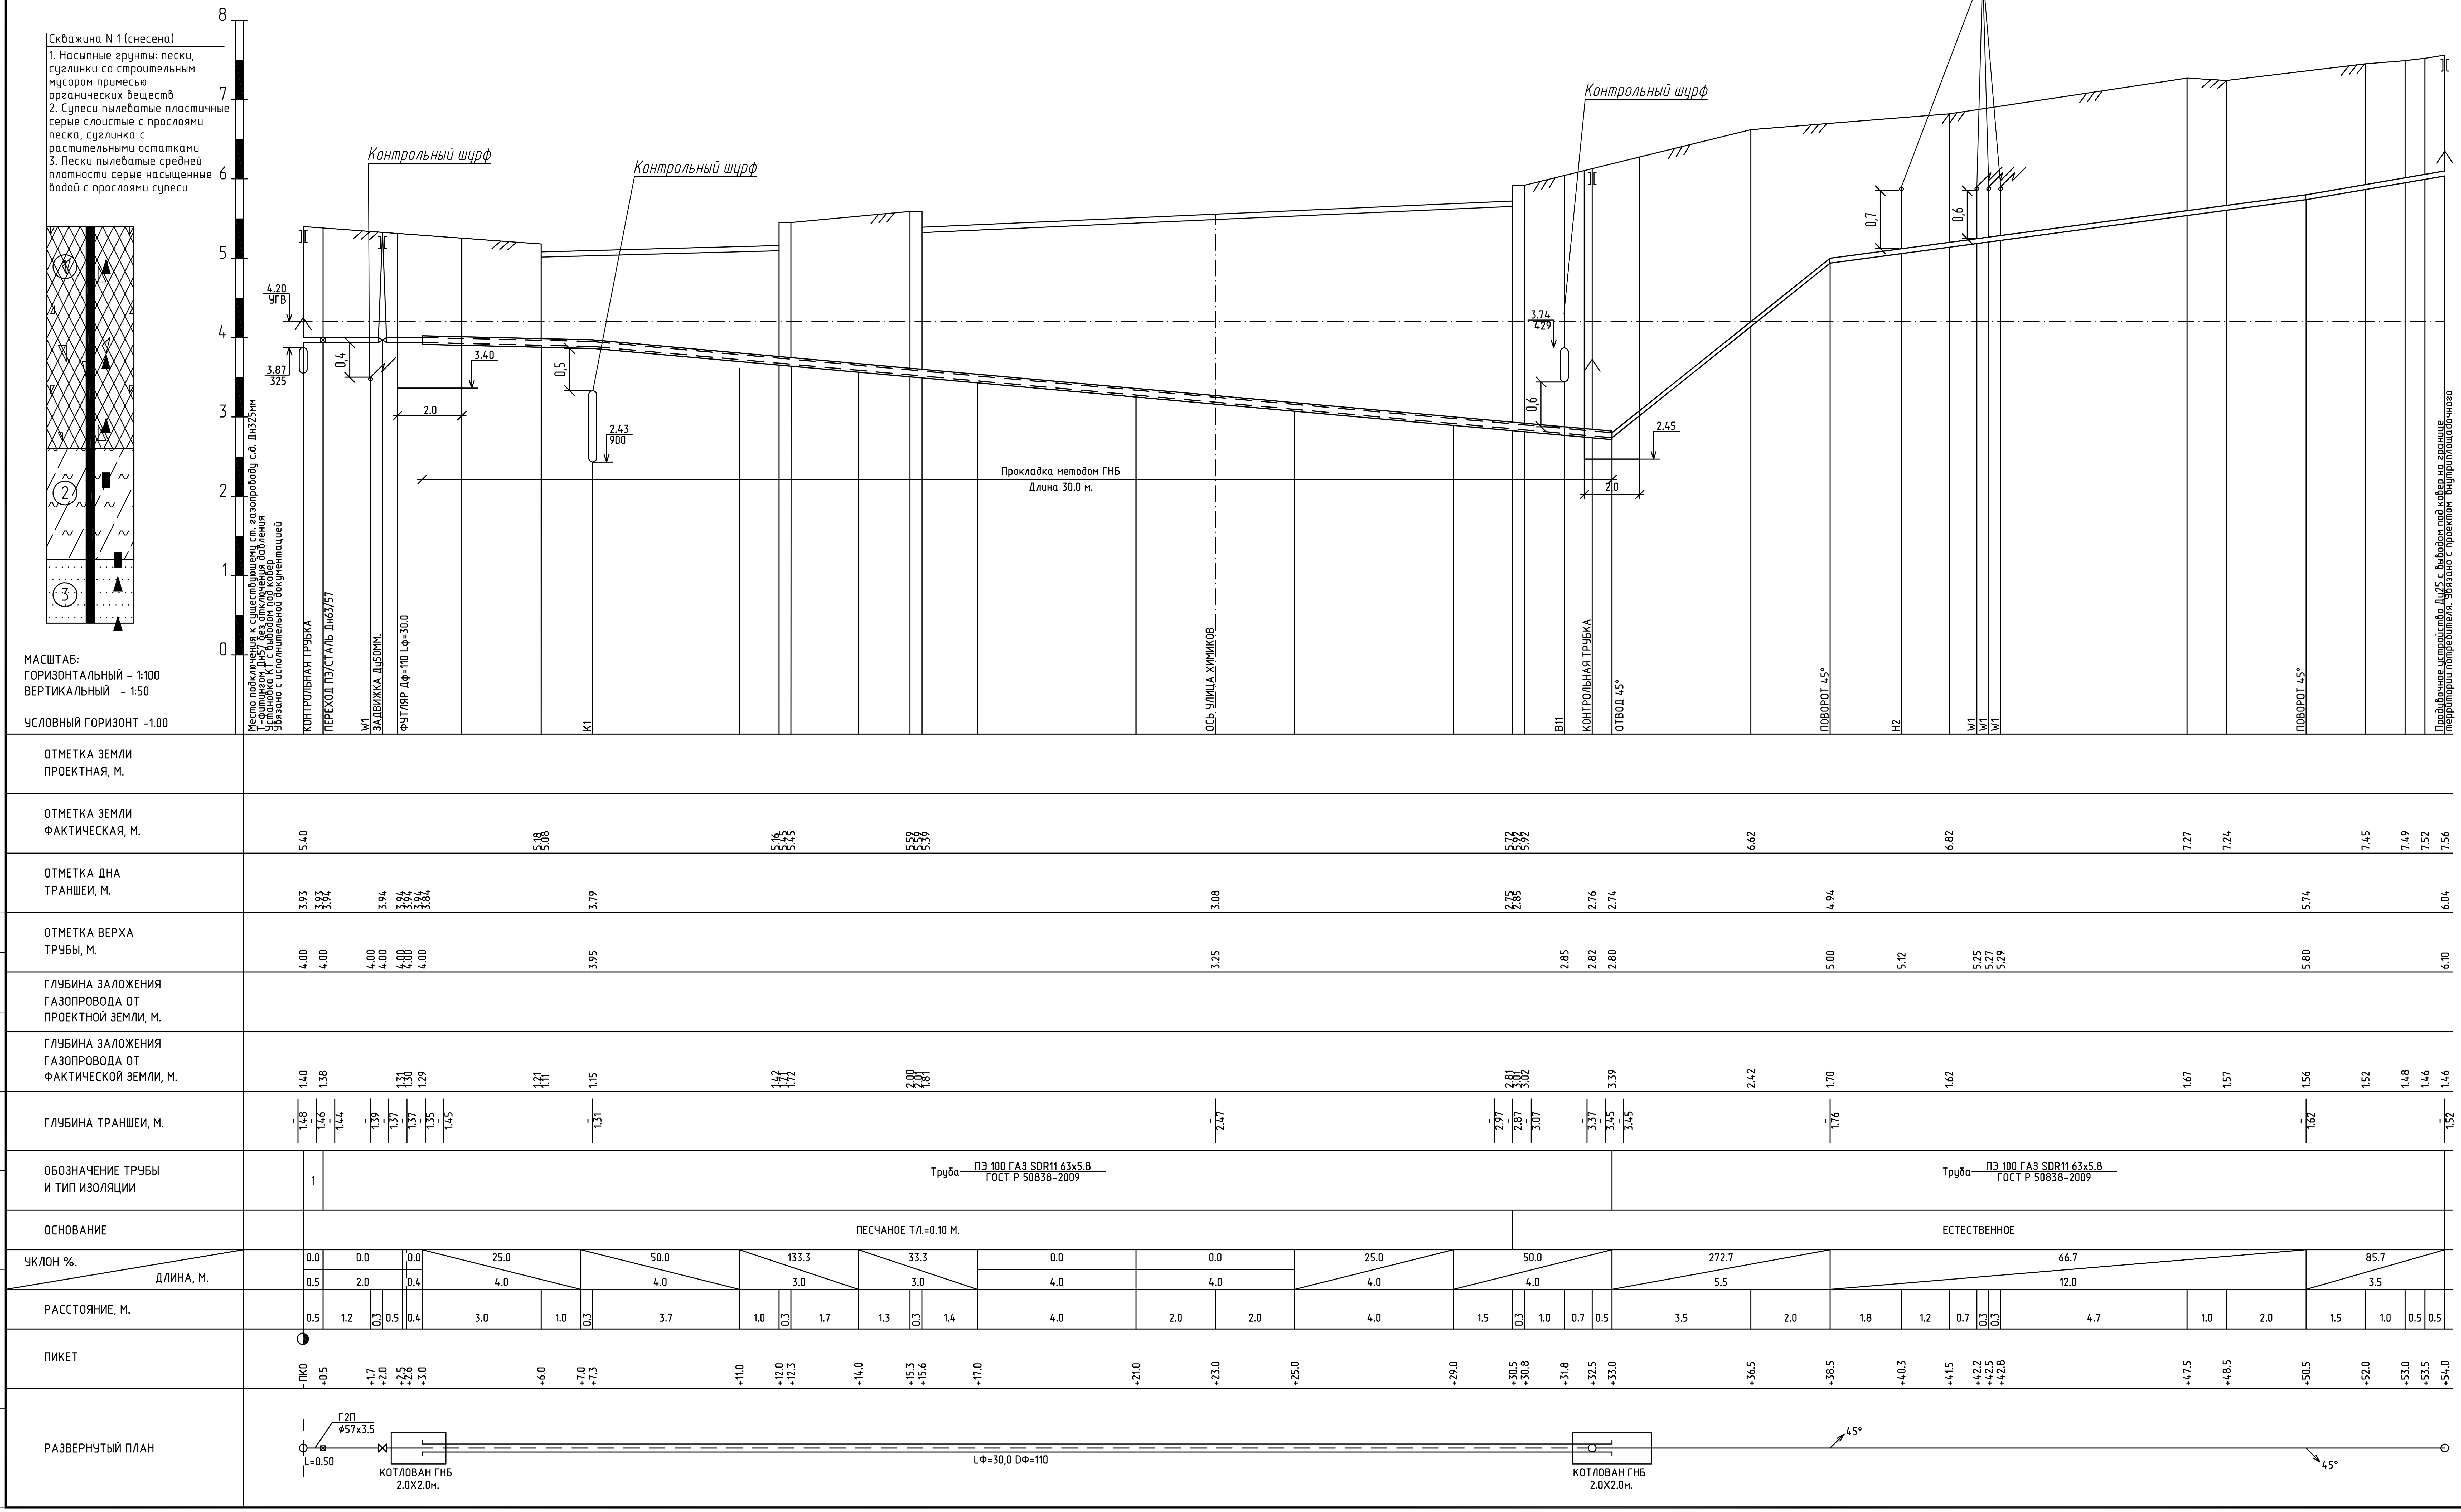

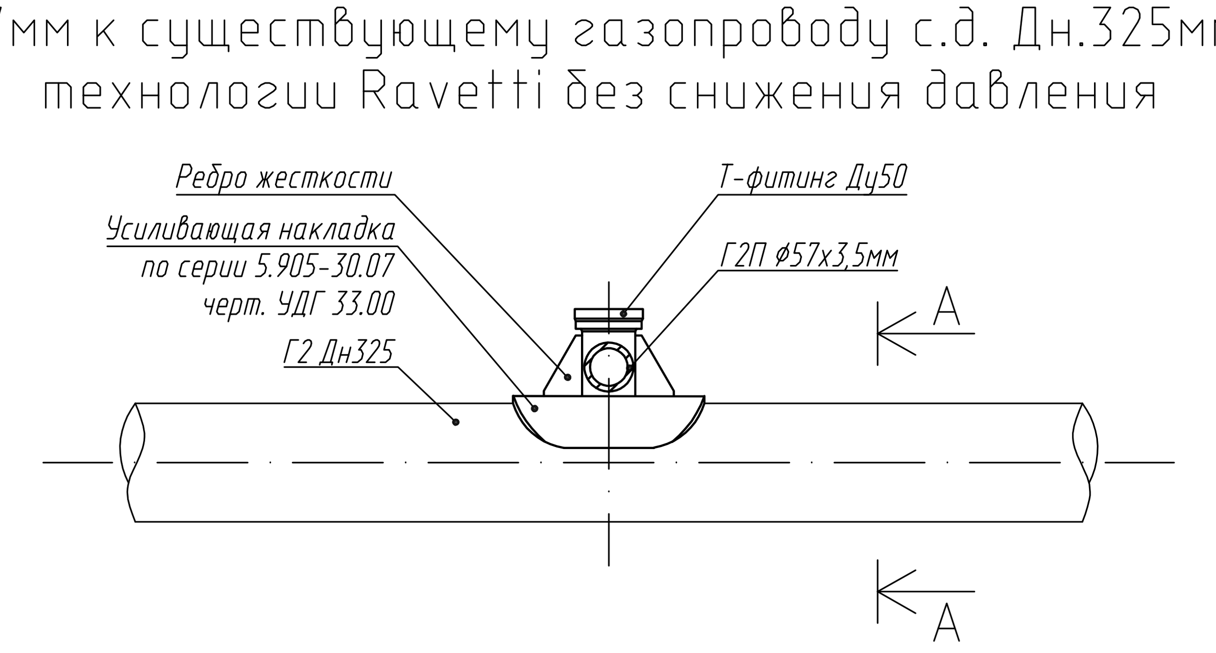

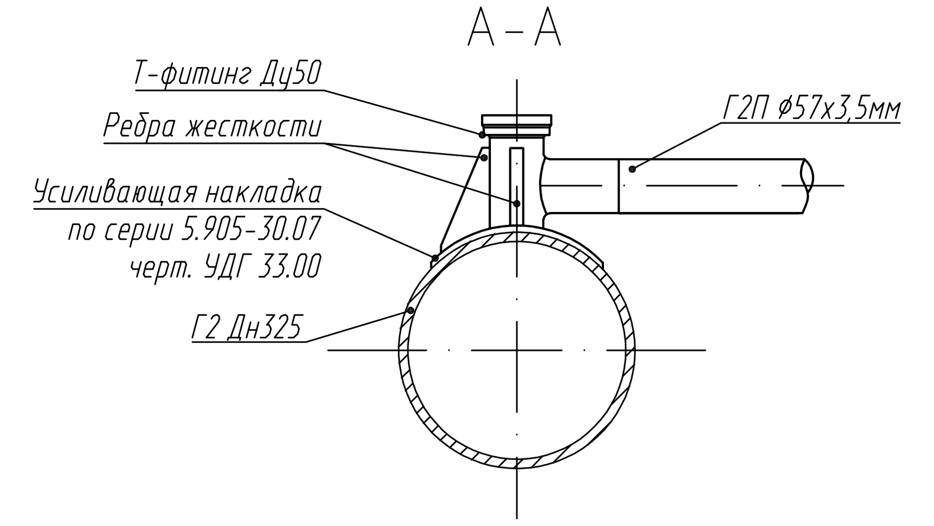

УСЛОВНЫЕ ОБОЗНАЧЕНИЯ

В11	ВОДОВОД
К1	КАНАЛИЗАЦИЯ БЫТОВАЯ
W1	ЭЛЕКТРОЛИНИЯ ДО 1 КВ
Н2	ТЕЛЕФОННАЯ СЕТЬ БРОНИРОВАННАЯ

УСЛОВНЫЕ ОБОЗНАЧЕНИЯ ТРУБЫ

1	Труба 57х3.5 ГОСТ 10704-91 / В-10 ГОСТ 10706-76 Изоляция ВЕСЬМА УСИЛЕННАЯ

Примечание:

1. Дополнительные указания к чертежу "Продольный профиль" см. "Общие данные";
2. Расположение подземного газопровода среднего давления Дн 325мм увязано с исполнительной документацией
3. Инженерно-геологические условия приняты в соответствии, с техническим отчётом4.

Система высот - Балтийская;

5. ВНИМАНИЕ! До начала производства работ уточнить отметки существующих коммуникаций шурфованием или приборным методом.

Согласовано:

Взам. инв. N | Подп. и дата | Инв. N подл.

Изм.	Кол. уч.	Лист	N док.	Подп.	Дата

Стадия	Лист	Листов