


План первого этажа

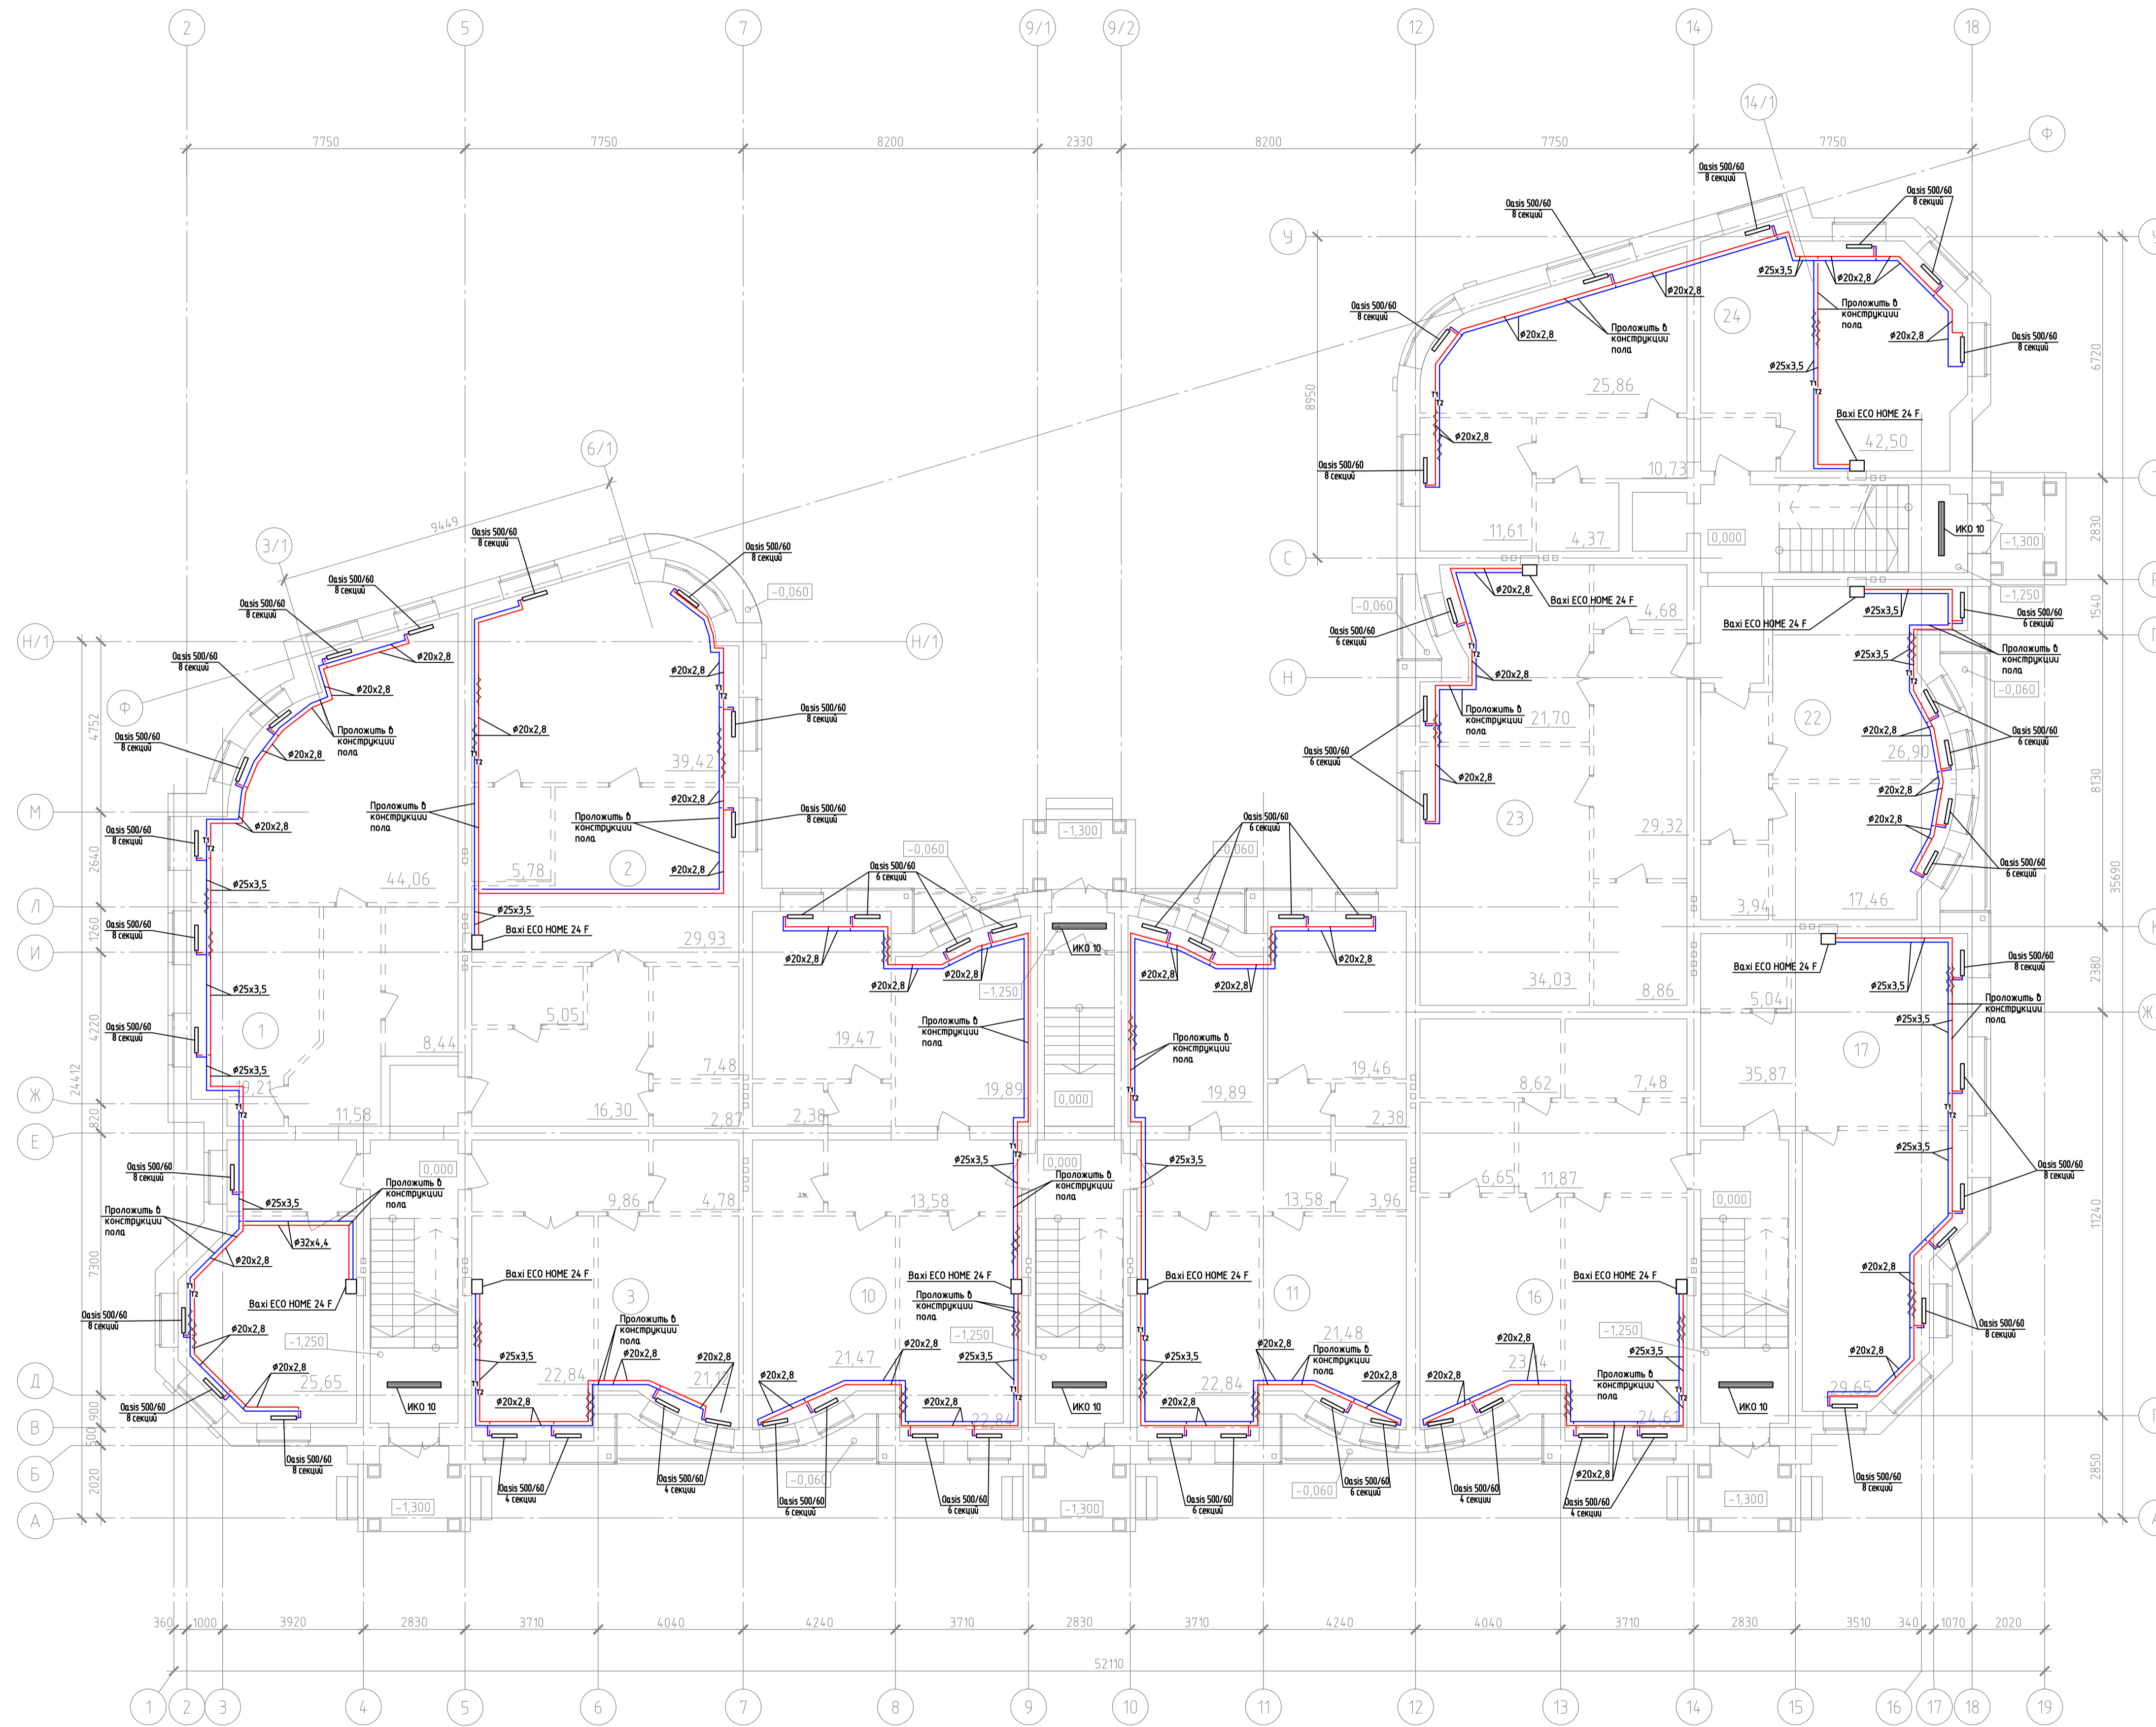

Экспликация квартир

№ кв	Площадь квартиры, м ²
1	119.20
2	110.63
3	60.32
10	106.50
11	106.50
16	85.39
17	71.69
22	57.79
23	89.65
24	97.11