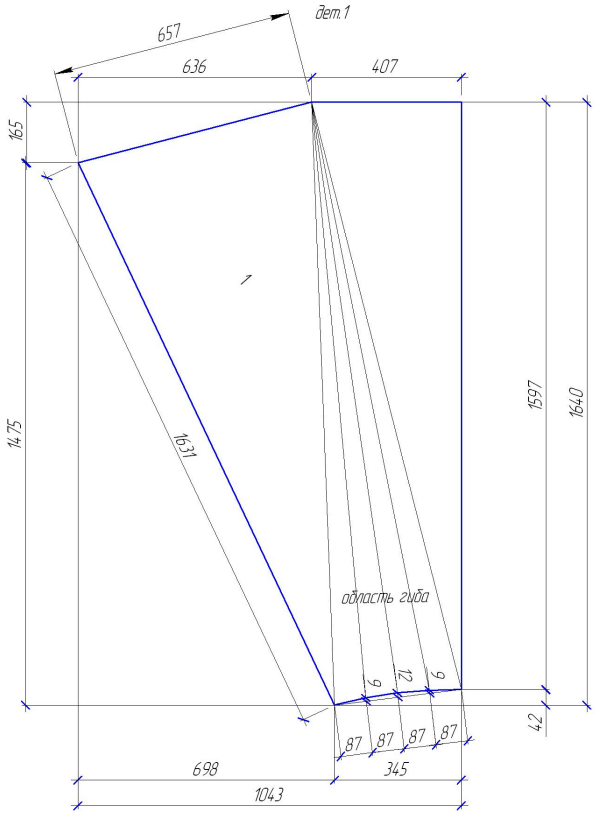

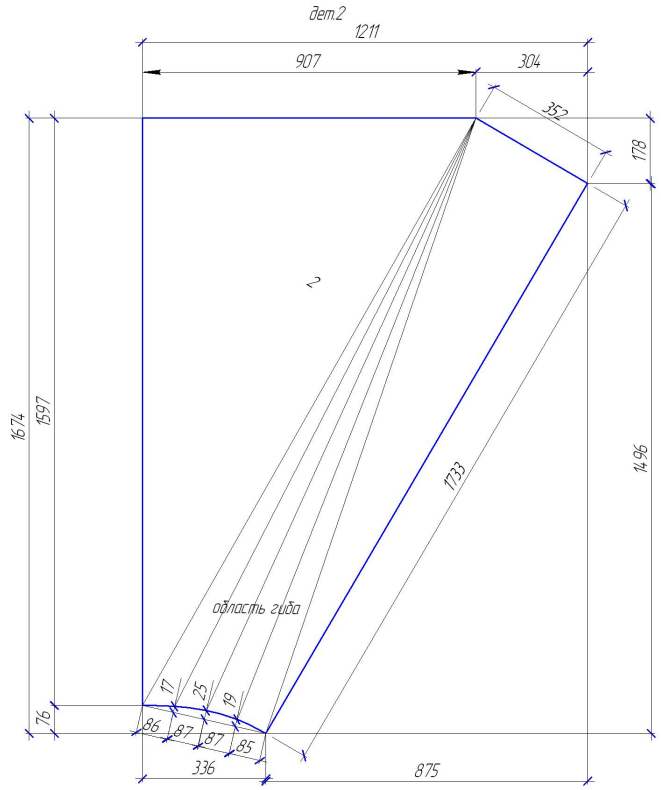

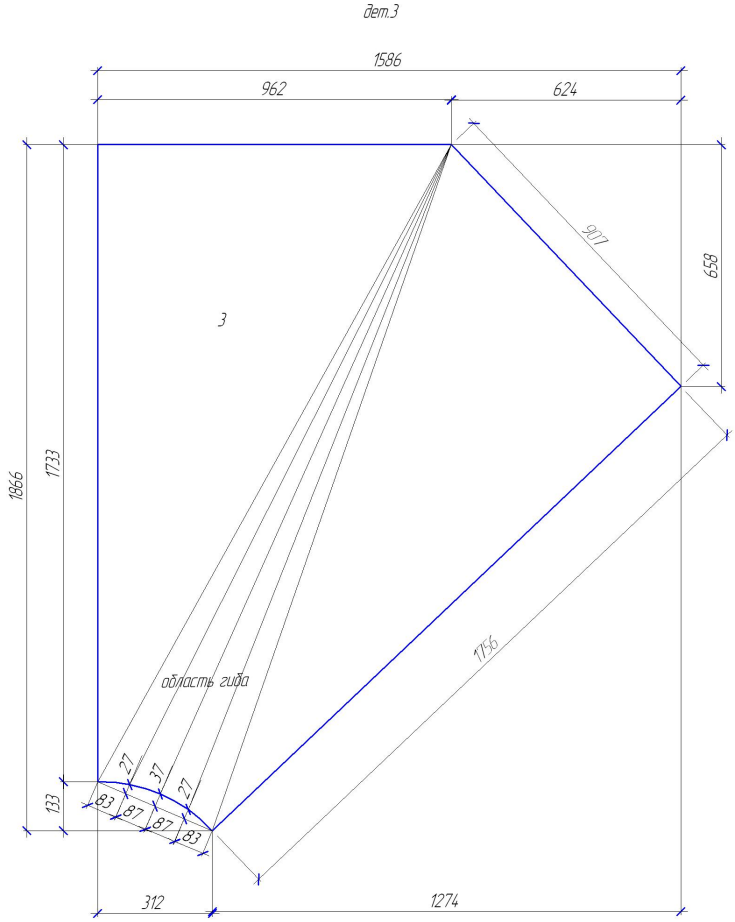

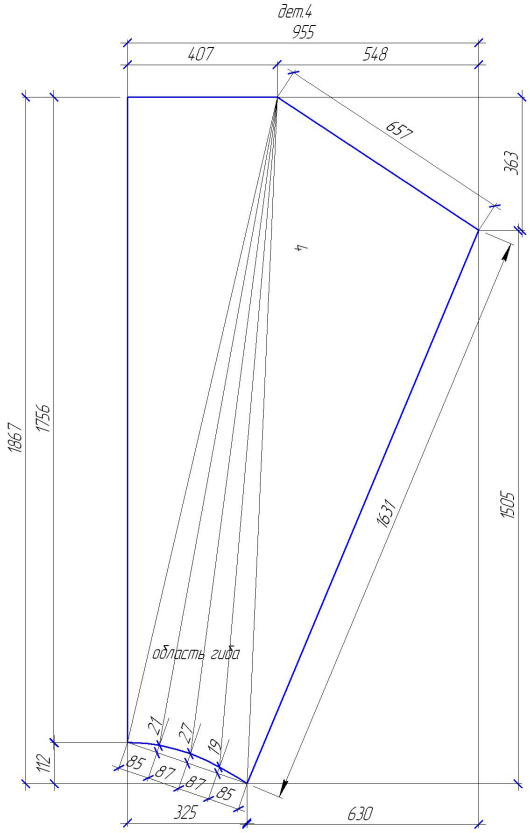

						3832/9-101-КМД1 изм.		
						Техническое перевооружение цеха по производству комбикормов		
Изм.	Колич.	Лист	№док.	Подп.	Дата	ООО "Каргилл", Тульская область, г. Эфремов		
Разраб.		Ковтонюк				Воронка Общий вид	Стадия	Лист 2 / Листов
						Марка В16 Развертки		

Согласовано

Взам. инв. №

Подп. и дата

Инв. № подл.

Формат А2